SEZIONE N.N1

PROG. 0,00
QP = 21,10

Movimenti di terra	
R =mq	0,00
S1=mq	0,53
S =mq	0,53
Tappeto di usura =ml	5,87
Binder =ml	5,87
Scarifica =ml	5,87

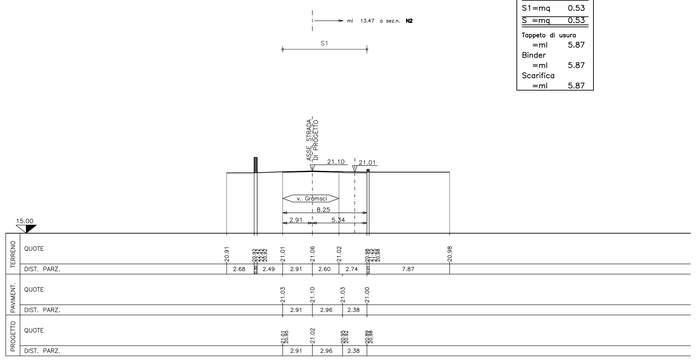

SEZIONE N.N2

PROG. 13,47
QP = 21,01

Movimenti di terra	
R1=mq	0,01
R =mq	0,01
S1=mq	0,77
S2=mq	0,46
S =mq	1,35
Tappeto di usura =ml	6,79
Binder =ml	6,79
Scarifica =ml	6,79

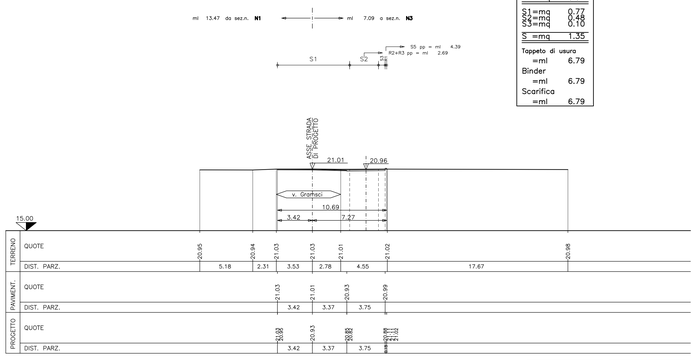

SEZIONE N.N3

PROG. 20,55
QP = 20,99

Movimenti di terra	
R1=mq	0,21
R2=mq	0,10
R3=mq	0,68
R4=mq	0,03
R =mq	1,03
S1=mq	1,78
S2=mq	0,49
S3=mq	0,01
S4=mq	0,01
S5=mq	0,01
S =mq	2,27
Tappeto di usura =ml	8,15
Binder =ml	8,15

Strato di base	
=ml	8,15
Misto stabiliz. VDR =mq	0,00
VDS =mq	0,55
Misto frantumato VDR =mq	0,00
VDS =mq	0,73
Scarifica =ml	4,50
Scotico =ml	4,58
Bonifica VDR =mq	0,00
VDS =mq	2,53
Fosso in dx VDR =mq	0,00
VDS =mq	0,18

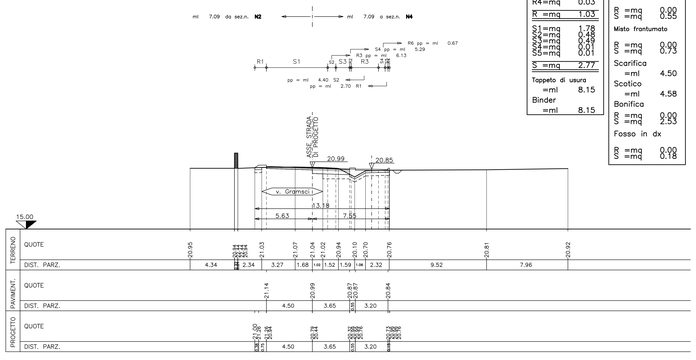

SEZIONE N.N4

PROG. 27,64
QP = 20,98

Movimenti di terra	
R1=mq	0,03
R2=mq	0,18
R3=mq	0,07
R4=mq	0,19
R5=mq	0,46
R6=mq	0,15
R7=mq	0,08
R =mq	1,17
S1=mq	0,44
S2=mq	1,90
S4=mq	0,03
S =mq	2,31
Tappeto di usura =ml	8,30
Binder =ml	8,30

Strato di base	
=ml	8,30
Misto stabiliz. VDR =mq	0,00
VDS =mq	0,00
Misto frantumato VDR =mq	0,00
VDS =mq	1,21
Scarifica =ml	2,27
Scotico =ml	4,70
Bonifica VDR =mq	0,00
VDS =mq	3,09
Fosso in dx VDR =mq	0,00
VDS =mq	0,19

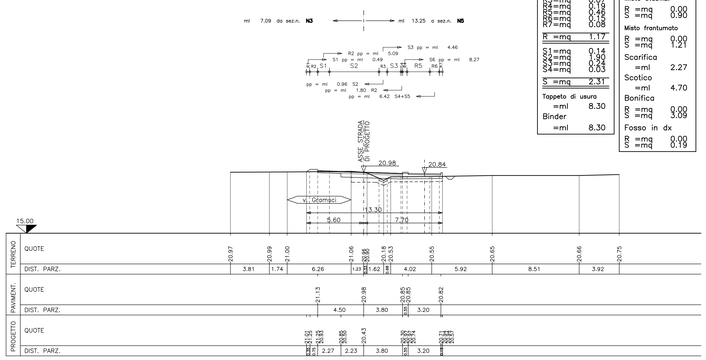

SEZIONE N.N5

PROG. 40,90
QP = 21,01

Movimenti di terra	
R1=mq	0,14
R2=mq	0,88
R =mq	1,05
S1=mq	0,85
S2=mq	0,90
S3=mq	0,12
S4=mq	0,17
S5=mq	0,12
S6=mq	0,12
S =mq	1,86
Tappeto di usura =ml	11,82
Binder =ml	11,82
Strato di base =ml	11,82

Misto stabiliz.	
VDR =mq	0,00
VDS =mq	1,77
Misto frantumato VDR =mq	0,00
VDS =mq	2,36
Scarifica =ml	2,27
Scotico =ml	5,85
Bonifica VDR =mq	0,00
VDS =mq	5,94
Fosso in dx VDR =mq	0,00
VDS =mq	0,18

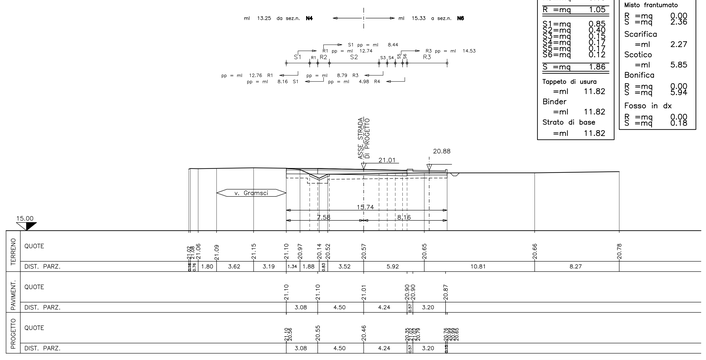

SEZIONE N.N6

PROG. 56,23
QP = 21,11

Movimenti di terra	
R1=mq	0,17
R2=mq	0,39
R3=mq	0,24
R4=mq	1,43
R5=mq	0,13
R6=mq	0,04
R =mq	1,86
S1=mq	0,19
S2=mq	0,49
S =mq	0,68
Tappeto di usura =ml	9,00
Binder =ml	9,00
Strato di base =ml	9,00

Misto stabiliz.	
VDR =mq	0,00
VDS =mq	1,35
Misto frantumato VDR =mq	0,00
VDS =mq	1,80
Scotico =ml	15,36
Bonifica VDR =mq	0,00
VDS =mq	4,61
Fosso in sx VDR =mq	0,00
VDS =mq	0,18
Fosso in dx VDR =mq	0,00
VDS =mq	0,18

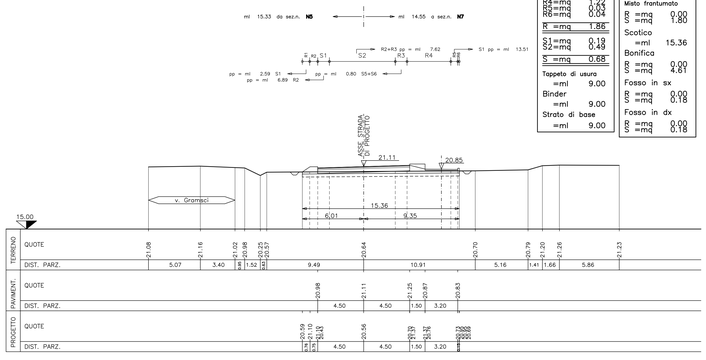

SEZIONE N.N7

PROG. 70,77
QP = 21,28

Movimenti di terra	
R1=mq	0,85
R2=mq	1,00
R3=mq	0,67
R4=mq	1,50
R5=mq	0,03
R =mq	3,15
S1=mq	0,00
S =mq	0,00
Tappeto di usura =ml	9,00
Binder =ml	9,00
Strato di base =ml	9,00

Misto stabiliz.	
VDR =mq	0,00
VDS =mq	1,35
Misto frantumato VDR =mq	0,00
VDS =mq	1,80
Scotico =ml	15,63
Bonifica VDR =mq	0,00
VDS =mq	4,69
Fosso in sx VDR =mq	0,00
VDS =mq	0,17
Fosso in dx VDR =mq	0,00
VDS =mq	0,18

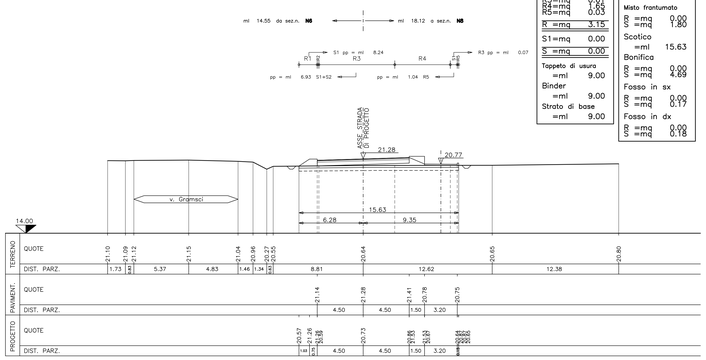

SEZIONE N.N8

PROG. 88,90
QP = 21,49

Movimenti di terra	
R1=mq	0,39
R2=mq	4,81
R3=mq	0,26
R4=mq	0,25
R =mq	5,01
S1=mq	1,03
S =mq	1,03
Tappeto di usura =ml	16,86
Binder =ml	16,86
Strato di base =ml	16,86

Misto stabiliz.	
VDR =mq	0,00
VDS =mq	2,53
Misto frantumato VDR =mq	0,00
VDS =mq	3,37
Scotico =ml	14,41
Bonifica VDR =mq	0,00
VDS =mq	5,92
Fosso in sx VDR =mq	0,00
VDS =mq	0,18
Fosso in dx VDR =mq	0,00
VDS =mq	0,18

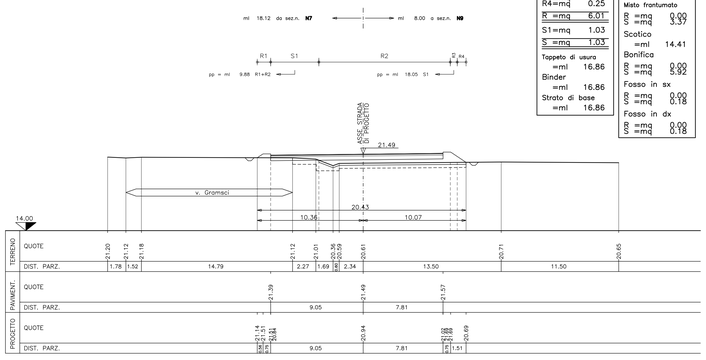

COMUNE DI SALA BOLOGNESE
Servizio Lavori Pubblici - Patrimonio - Manutenzioni

CITTA' METROPOLITANA DI BOLOGNA
Servizio Progettazione Costruzioni e Manutenzione Strade

ACCORDO DI PROGRAMMA DELL'8/4/2009 IN ATTUAZIONE DELL'ACCORDO TERRITORIALE DELLE AREE PRODUTTIVE SOVRA COMUNALI (APEA) IN VARIANTE ALLA PIANIFICAZIONE URBANISTICA COMUNALE AI SENSI DELL'ART. 34 DEL D.LGS. N. 267/2000 E DEGLI ARTT. 18 E 40 DELLA L.R. N. 20/2000 (AMBITO DI TAVERNELLE)

RAZIONALIZZAZIONE DELL'INTERSEZIONE A RASO TRA LA S.P. 3 'TRASVERSALE DI PIANURA' E LA VIA ANTONIO GRAMSCI NEL COMUNE DI SALA BOLOGNESE ATTRAVERSO LA REALIZZAZIONE DI UNA ROTATORIA E DI UN SOTTOPASSO CICLOPEDONALE

PROGETTO DEFINITIVO

Soggetto attuatore:
P3 LOGISTIC PARKS
P3 SALA BOLOGNESE s.r.l.
Piazza Pio XI, 1 - 20123 Milano

Comune di Sala Bolognese:
DIRETTORE AREA TECNICA
Arch. Maria Grazia Murru
REFERENTE TECNICO E RESPONSABILE DEL SERVIZIO LL.PP.
P.E. Gianni Nannetti

Città Metropolitana di Bologna:
DIRIGENTE DEL SERVIZIO VIABILITÀ
Ing. Pietro Luminasi
REFERENTE TECNICO
Ing. Barbara Lucchetti

Progettazione:
2PIGRECO
Via Castiglione, 81 - 40124 Bologna

Consulenza specialistica:

Titolo elaborato: Opere Stradali
SEZIONI TRASVERSALI RAMO NORD

N. elab.: OS.09

Rev.	Data	Note	Redatto	Verificato	Approvato
	20/02/2019	EMISSIONE	BOLIS	RANGONI	RANGONI

File: 17-L.31.PD.OS.09.A0A_Sezioni Trasversali Ramo Nord.pdf
Scala plottaggio: 10 u.d. = 1 mm
Scala: 1:50