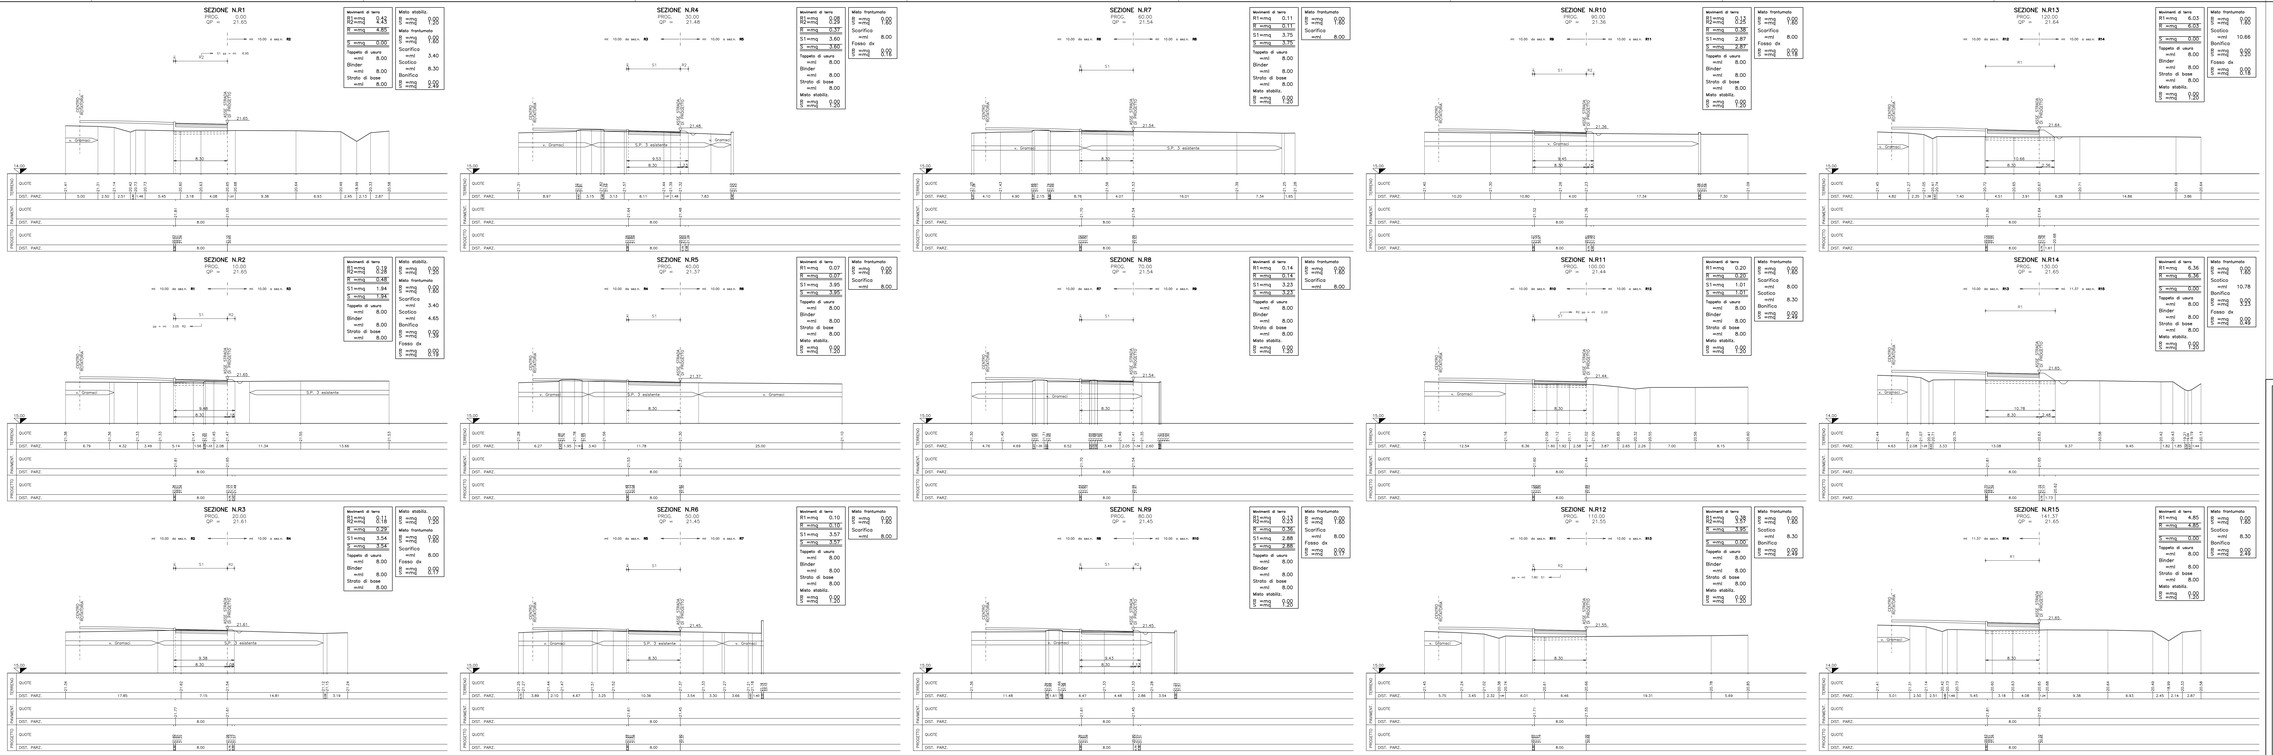

COMUNE DI SALA BOLOGNESE
Servizio Lavori Pubblici - Patrimonio - Manutenzioni

CITTA' METROPOLITANA DI BOLOGNA
Servizio Progettazione Costruzioni e Manutenzione Strade

ACCORDO DI PROGRAMMA DELL'8/4/2009 IN ATTUAZIONE DELL'ACCORDO TERRITORIALE DELLE AREE PRODUTTIVE SOVRA COMUNALI (APEA)
IN VARIANTE ALLA PIANIFICAZIONE URBANISTICA COMUNALE AI SENSI DELL'ART. 34 DEL D.LGS. N. 267/2000 E DEGLI ARTT. 18 E 40 DELLA L.R. N. 20/2000 UMBRIO TO TAVERNELLO

RAZIONALIZZAZIONE DELL'INTERSEZIONE A RASO TRA LA S.P. 3 "TRASVERSALE DI PIANURA" E LA VIA ANTONIO GRAMSCI NEL COMUNE DI SALA BOLOGNESE ATTRAVERSO LA REALIZZAZIONE DI UNA ROTATORIA E DI UN SOTTOPASSO CICLOPEDONALE

PROGETTO DEFINITIVO

Soggetto attuatore
P3 LOGISTIC PARKS
P3 SALA BOLOGNESE s.r.l.
Piazza Pio XI, 1 - 20123 Milano

Comune di Sala Bologna
DIRETTORE AREA TECNICA
Arch. Maria Grazia Murru
RESPONSABILE DEL SERVIZIO LL.PP.
P.E. Gianni Nannetti

CITTÀ Metropolitana di Bologna
DIRIGENTE DEL SERVIZIO VIABILITÀ
Ing. Pietro Lombardi
RESPONSABILE TECNICO
Ing. Barbara Lucchetti

Progettazione
SPIRECO
Via Cadriano, 27 - 40126 Bologna

Consulenza specialistica

Titolo elaborato
Opere Stradali
SEZIONI TRASVERSALI ROTATORIA

Codice elaborato
OS.08

Rev.	Data	Note	Redatto	Verificato	Approvato
	20/02/2019	EMISSIONE	BIA/G	RANGONI	RANGONI

Cod. 1-3-2-P03-OS.08-AAA_Sezioni Trasversali Rotatoria.pdf
Scala di stampa 10 cm x 1 = 1m
Scala 1:100