
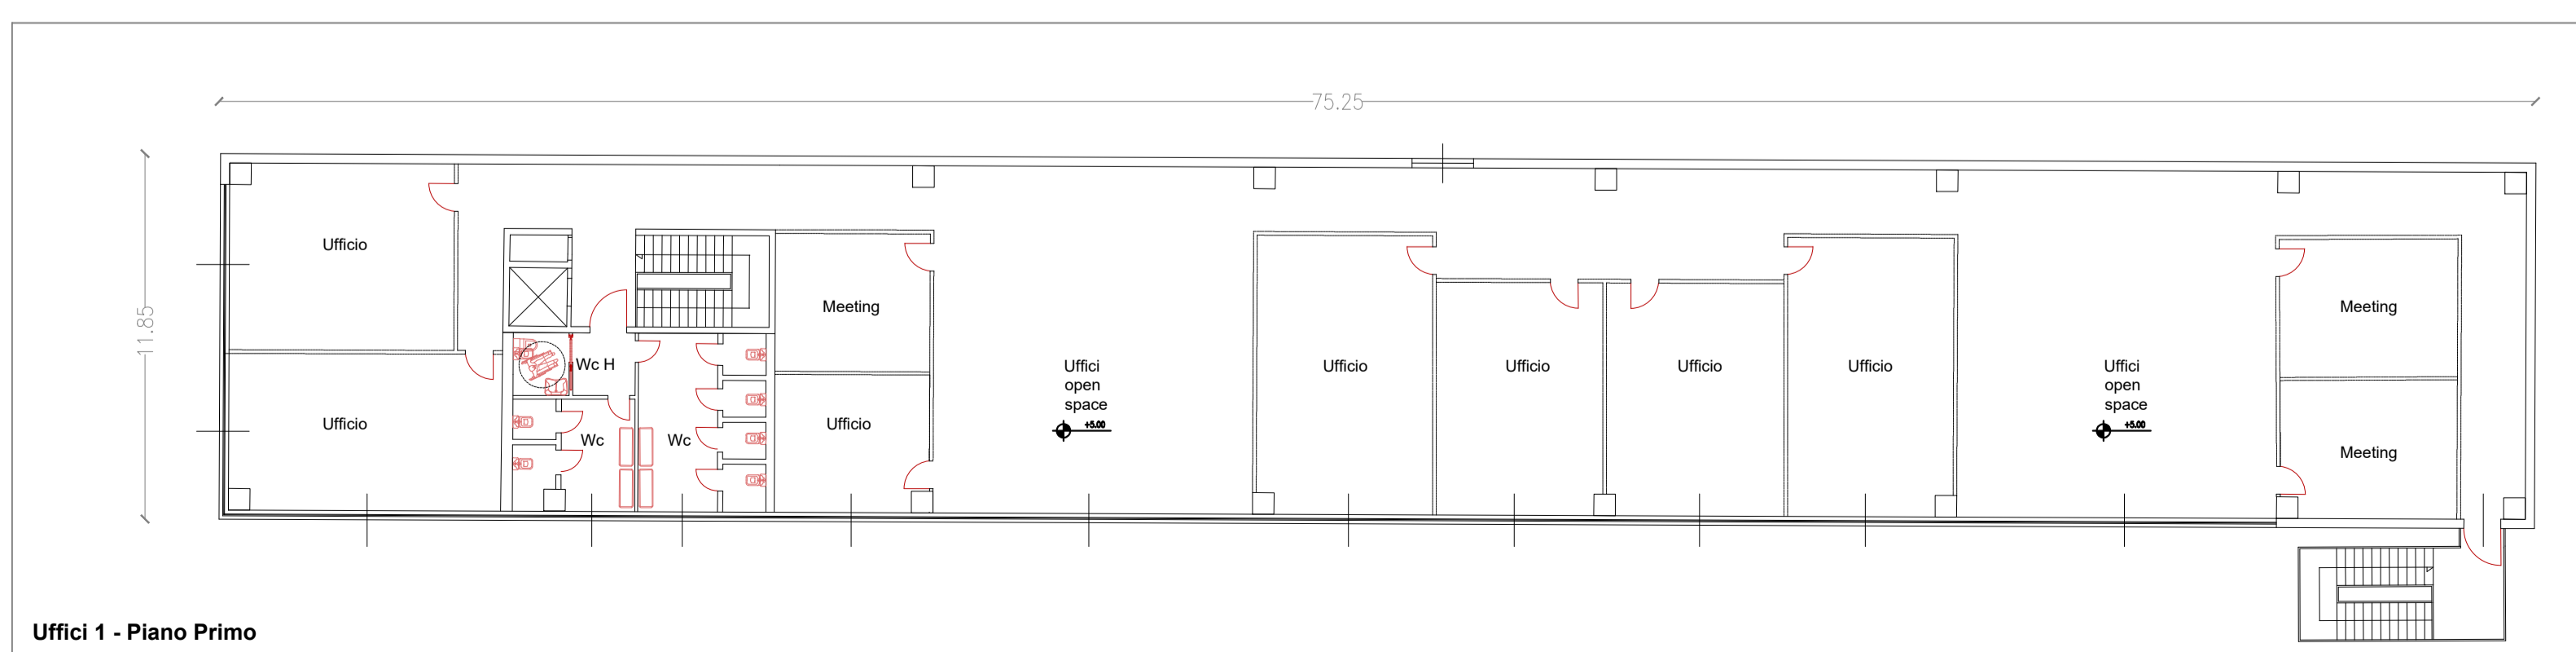


NOTA:
I presenti elaborati potranno essere oggetto di aggiornamento in fase di progettazione esecutiva.
Porte, Portoni e compartimenti potranno essere oggetto di modifica in funzione dei confronti con il Comando VVF

Pianta magazzino - Scala 1:500

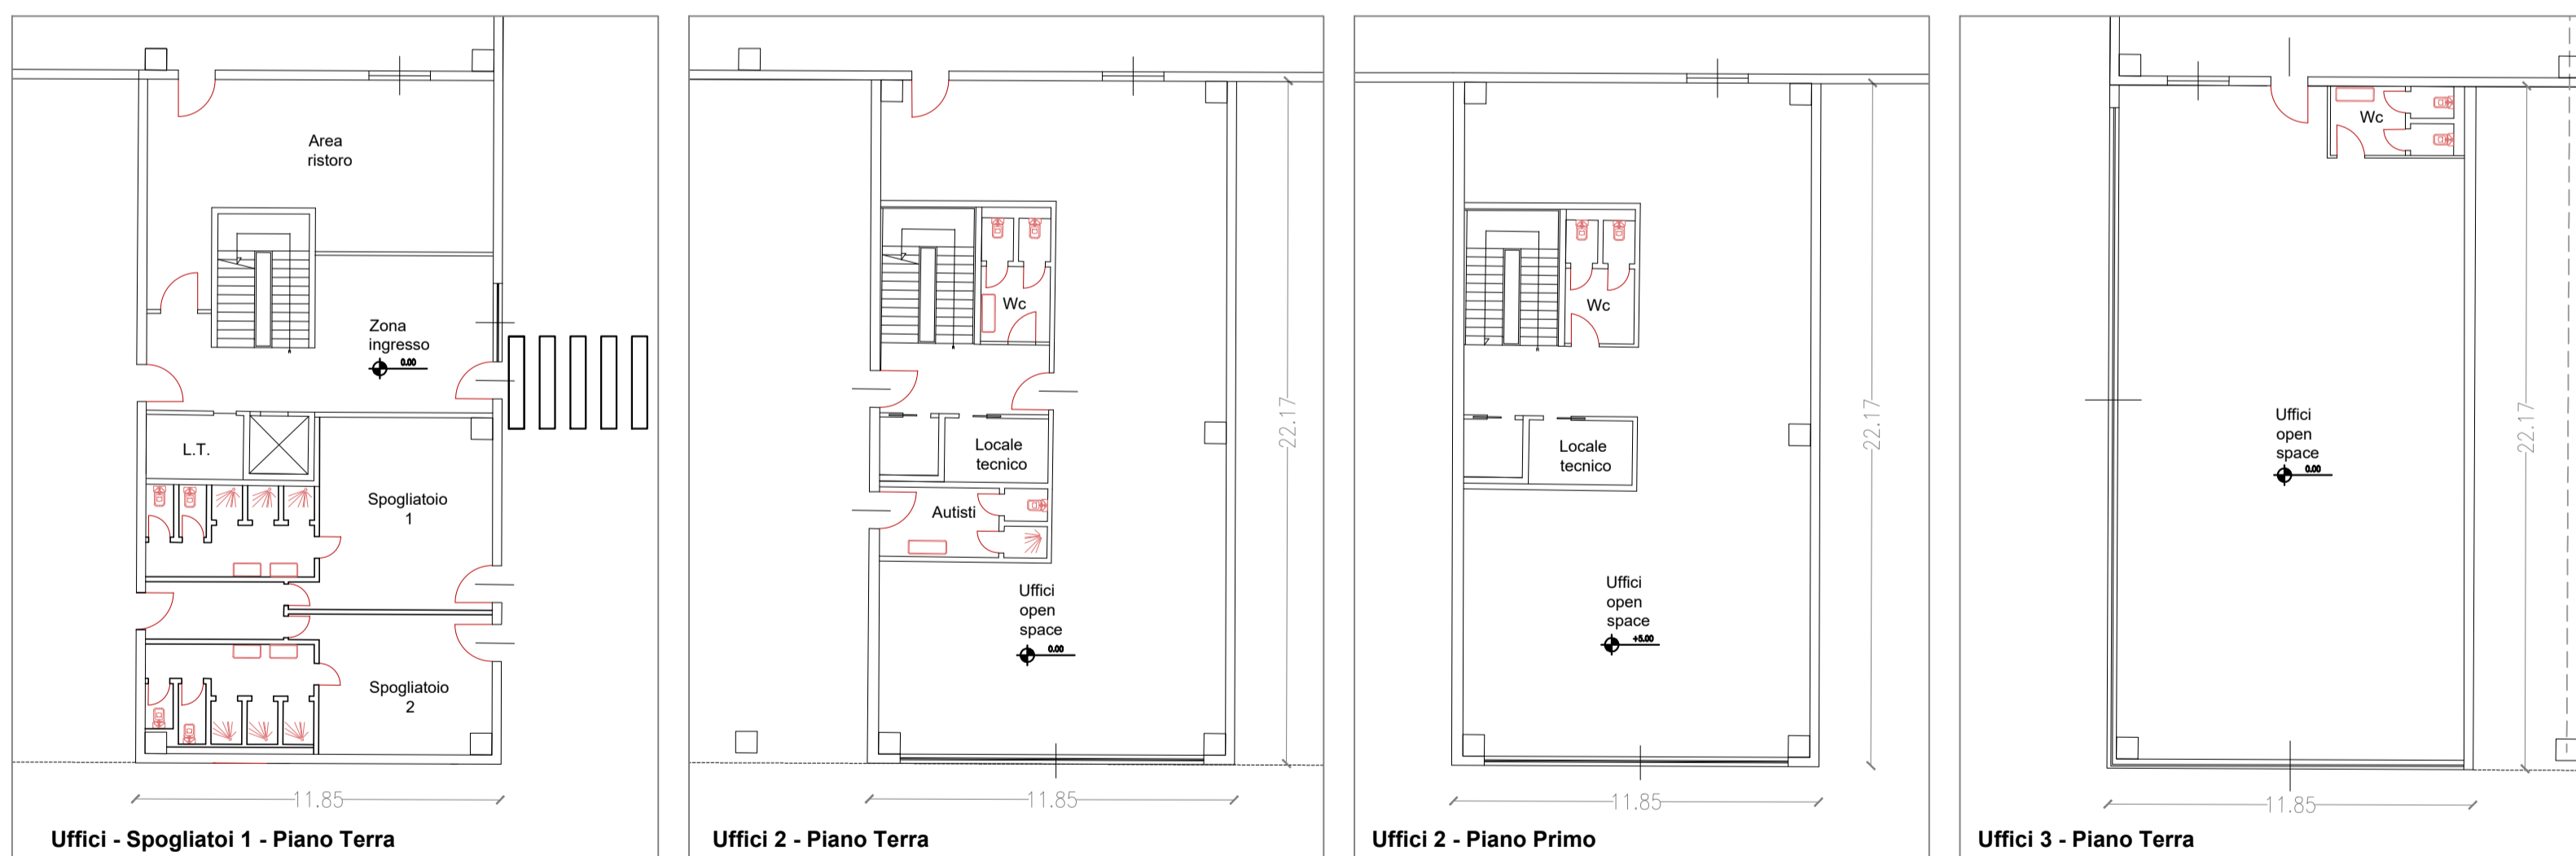

Uffici - Spogliatoi - Scala 1:200

CITTA' METROPOLITANA DI BOLOGNA
COMUNE DI SALA BOLOGNESE

COMPARTO D73 - VARIANTE NON SOSTANZIALE AL PUA

IN ATTUAZIONE DELL'ACCORDO TERRITORIALE PER LO SVILUPPO DELLE AREE PRODUTTIVE SOVRACOMUNALI DELL'ASSOCIAZIONE TERRE D'ACQUA IN VARIANTE ALLA PIANIFICAZIONE URBANISTICA COMUNALE AI SENSI DELL'ART. 34 DEL DLGS 267/2000 E DEGLI ARTT. 60 e 61 DELLA L.R. 24/2017



Progettazione e Direzione Lavori
Via Piave 178 I10014
Caluso TO
info@progecasrl.it
www.progecasrl.it



Urbanistica e progettazione opere di urbanizzazione
The Blossom Avenue Partners, Corso Italia, 13, 20122, Milano, tbapartners@pec.it

Proponente
Kryalos SGR S.p.A., Via Cordusio n. 1, Milano

Componente ambientale
TEA consulting, Via G. B. Grassi, 15 - 20157 Milano,

Commessa 620_2020	Scala 1:500 / 1:200	Data 07/10/2020	Tavola 2.4
Nome file 620_TAV2.4_Progetto_rev00	Tipo file DWG		

Agg.to N.	Data	Descrizione	Redatto	Verif.	Approv.
0	07/10/2020	Prima emissione	TBA	TBA	MC

Progetto - Schema tipologico edificio - Pianta