



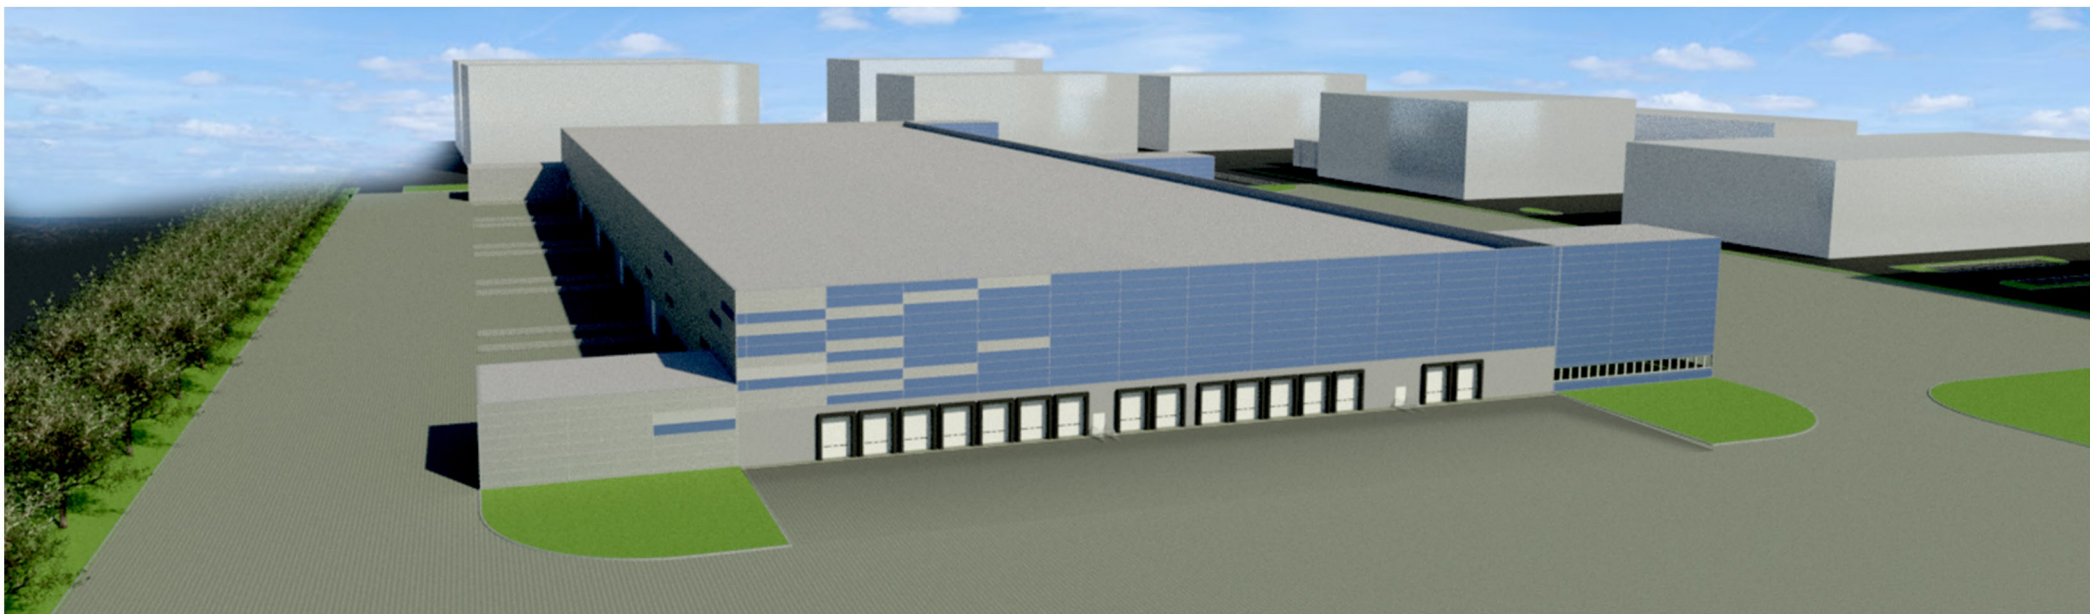

CITTA' METROPOLITANA DI BOLOGNA
COMUNE DI SALA BOLOGNESE

COMPARTO D73 – VARIANTE NON SOSTANZIALE AL PUA

IN ATTUAZIONE DELL'ACCORDO TERRITORIALE PER LO SVILUPPO DELLE AREE PRODUTTIVE SOVRACOMUNALI DELL'ASSOCIAZIONE TERRE D'ACQUA IN VARIANTE ALLA PIANIFICAZIONE URBANISTICA COMUNALE AI SENSI DELL'ART. 34 DEL DLGS 267/2000 E DEGLI ARTT. 60 e 61 DELLA L.R. 24/2017

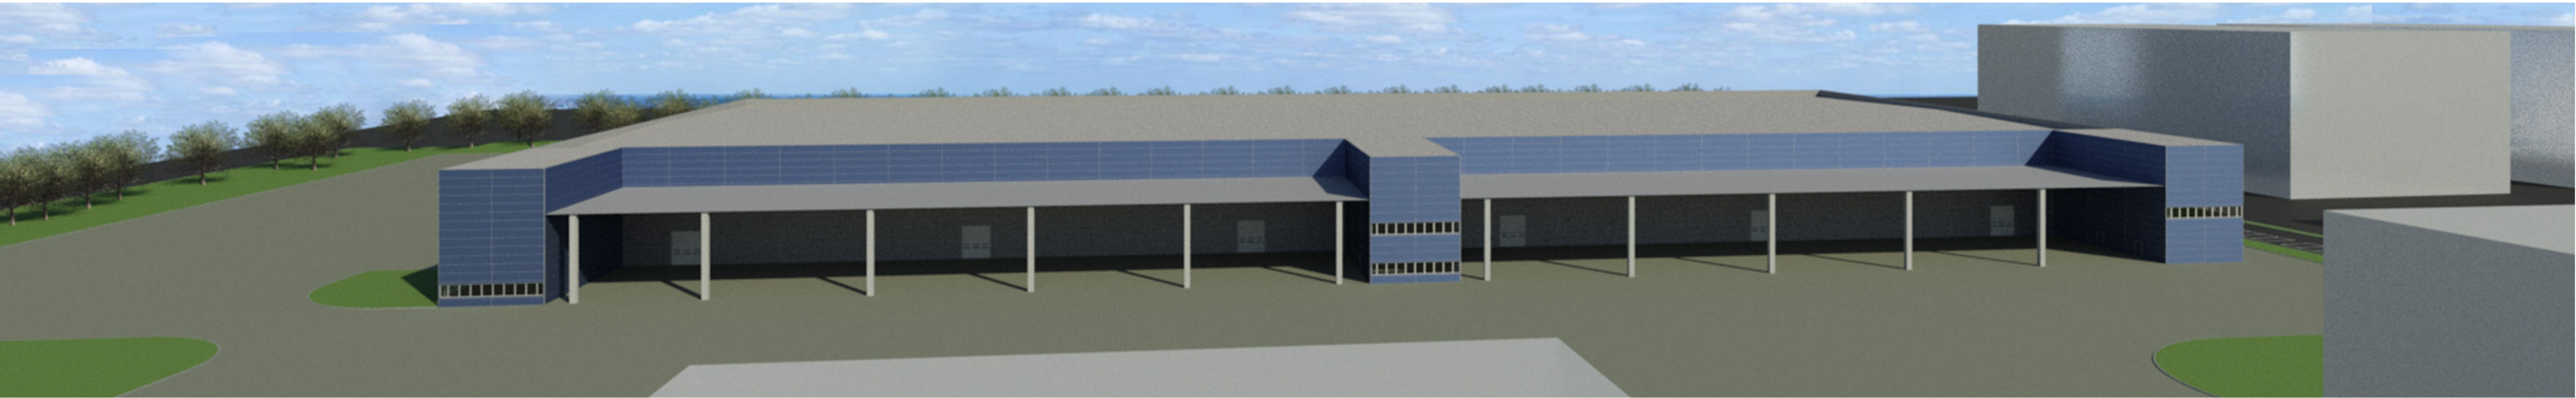

Progettazione
e Direzione Lavori

Via Piave 178 | 10014
Caluso TO
info@progecasrl.it
www.progecasrl.it



Urbanistica e progettazione
opere di urbanizzazione

The Blossom Avenue
Partners, Corso Italia,
13, 20122, Milano,
tbapartners@pec.it

Proponente

Kryalos SGR S.p.A., Via Cordusio n. 1, Milano

Componente ambientale

TEA consulting, Via G. B. Grassi, 15 - 20157 Milano,

Commessa

620_2020

Scala

Data

07/10/2020

Tavola

2.6

Nome file

620_2.6_viste_rev00

Tipo file

DWG

Agg.to N.	Data	Descrizione	Redatto	Verif.	Approv.
0	07/10/2020	Prima emissione	TBA	TBA	MC

Progetto - Viste prospettiche dell'intervento