



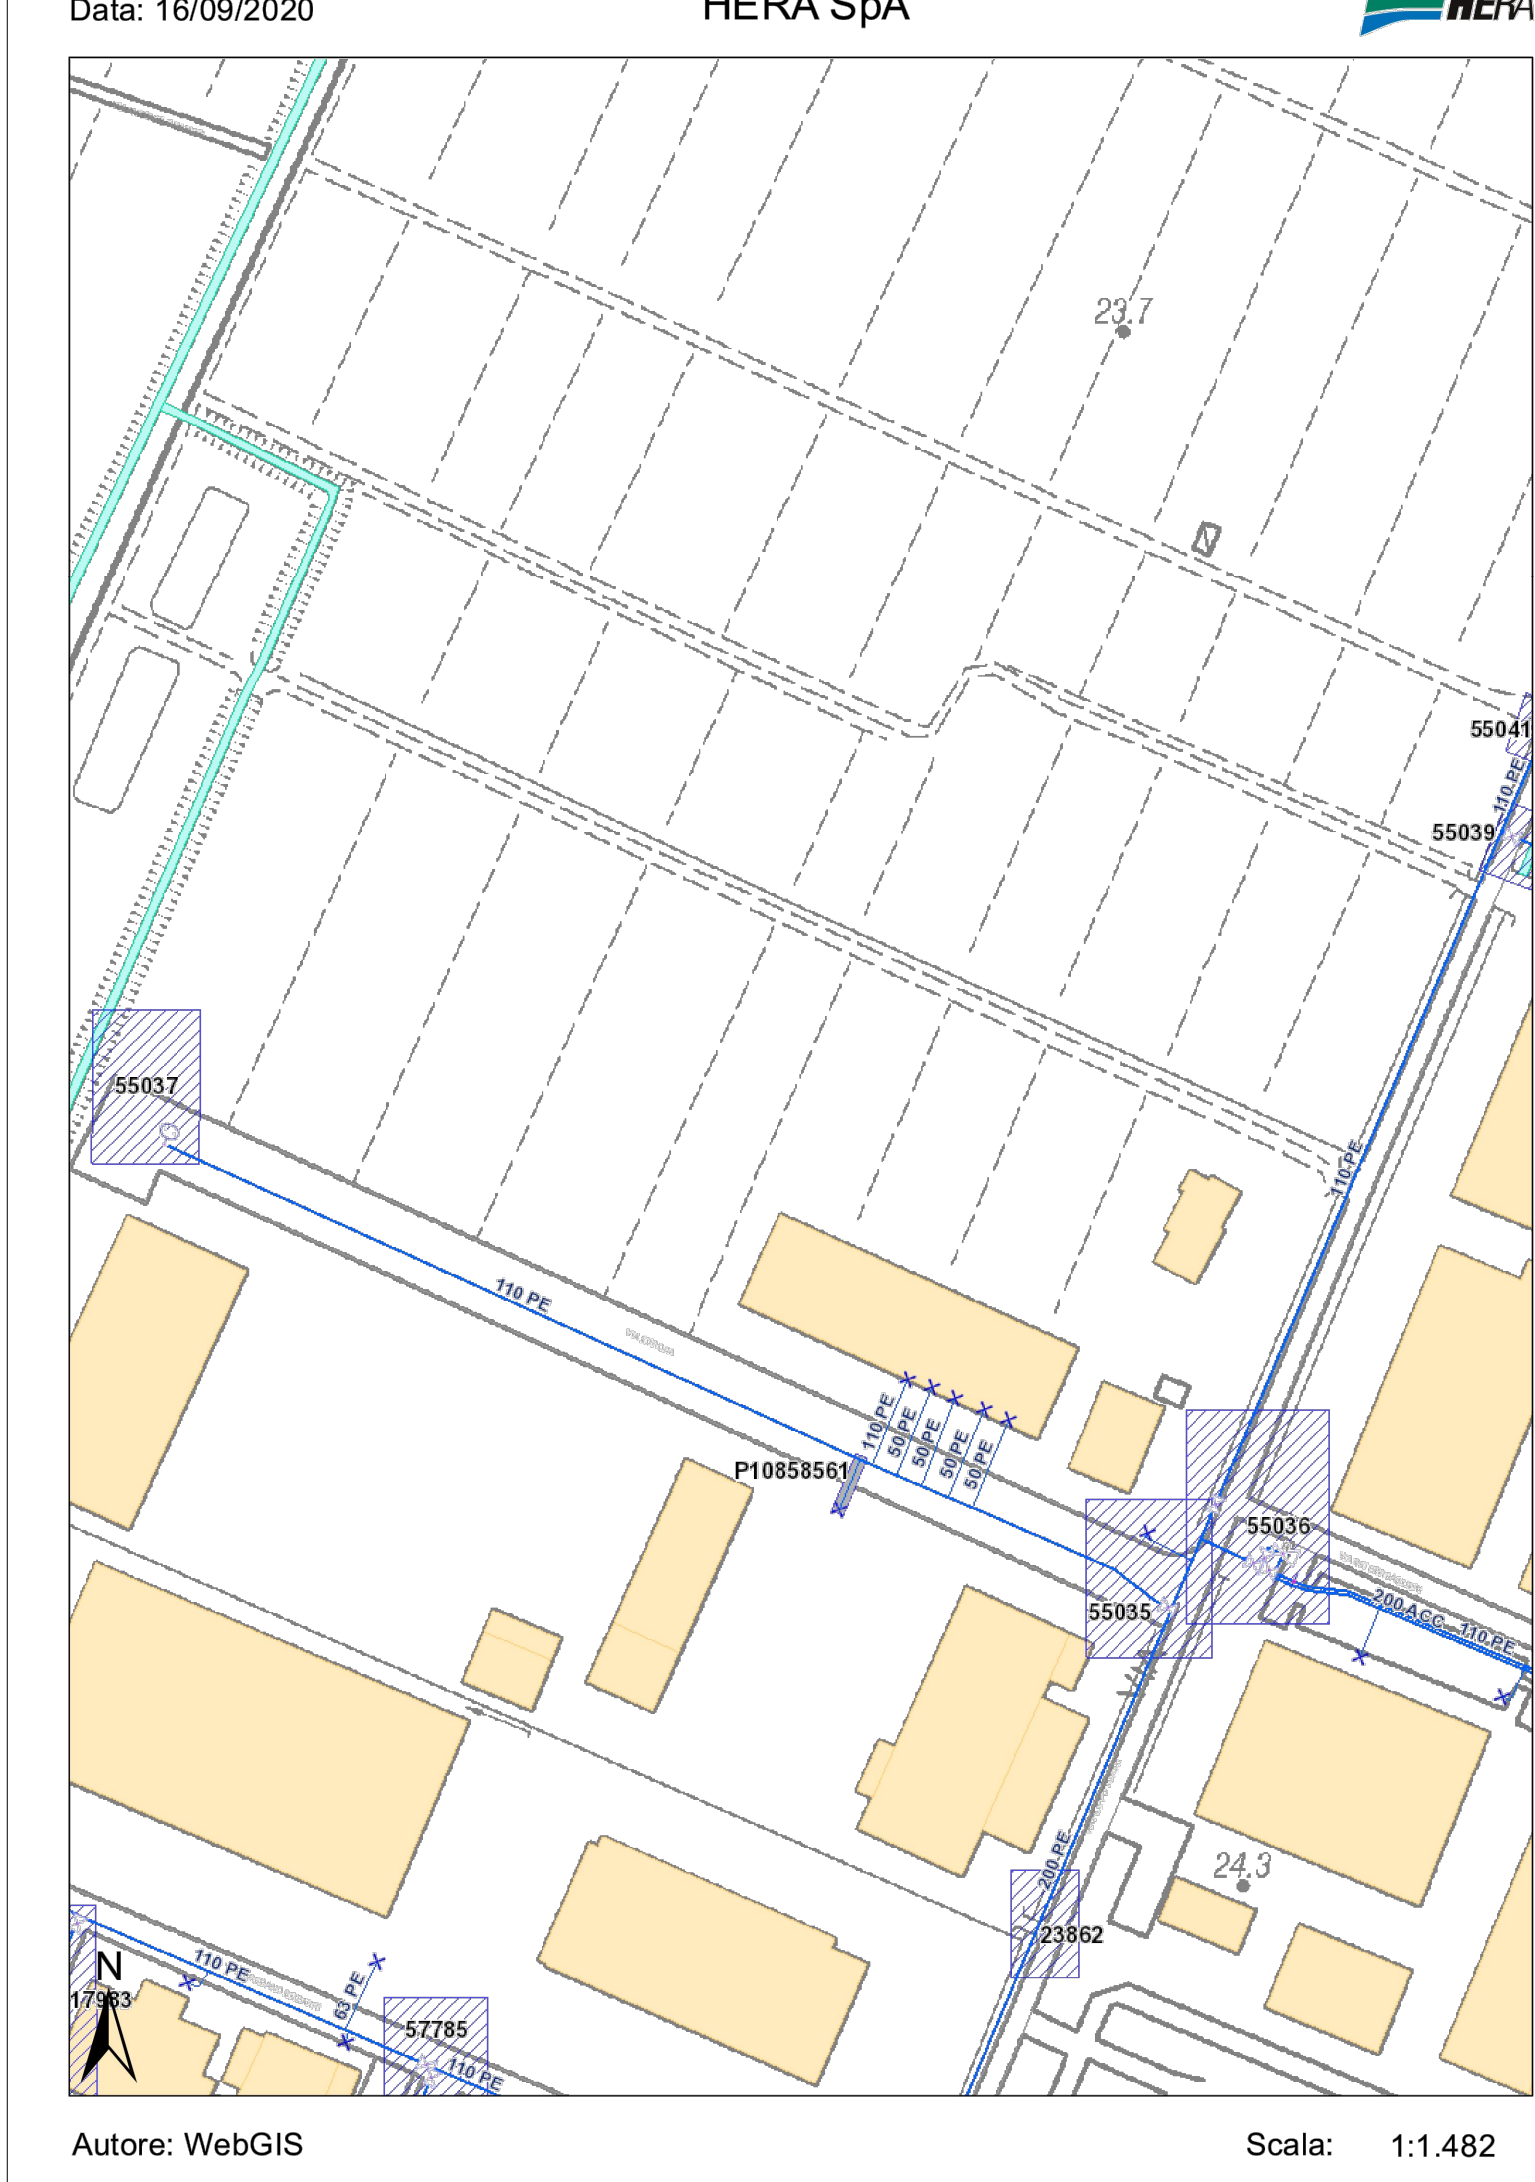

PLANIMETRIA CON RETE ADDUZIONE ACQUA DEL GESTORE HERA

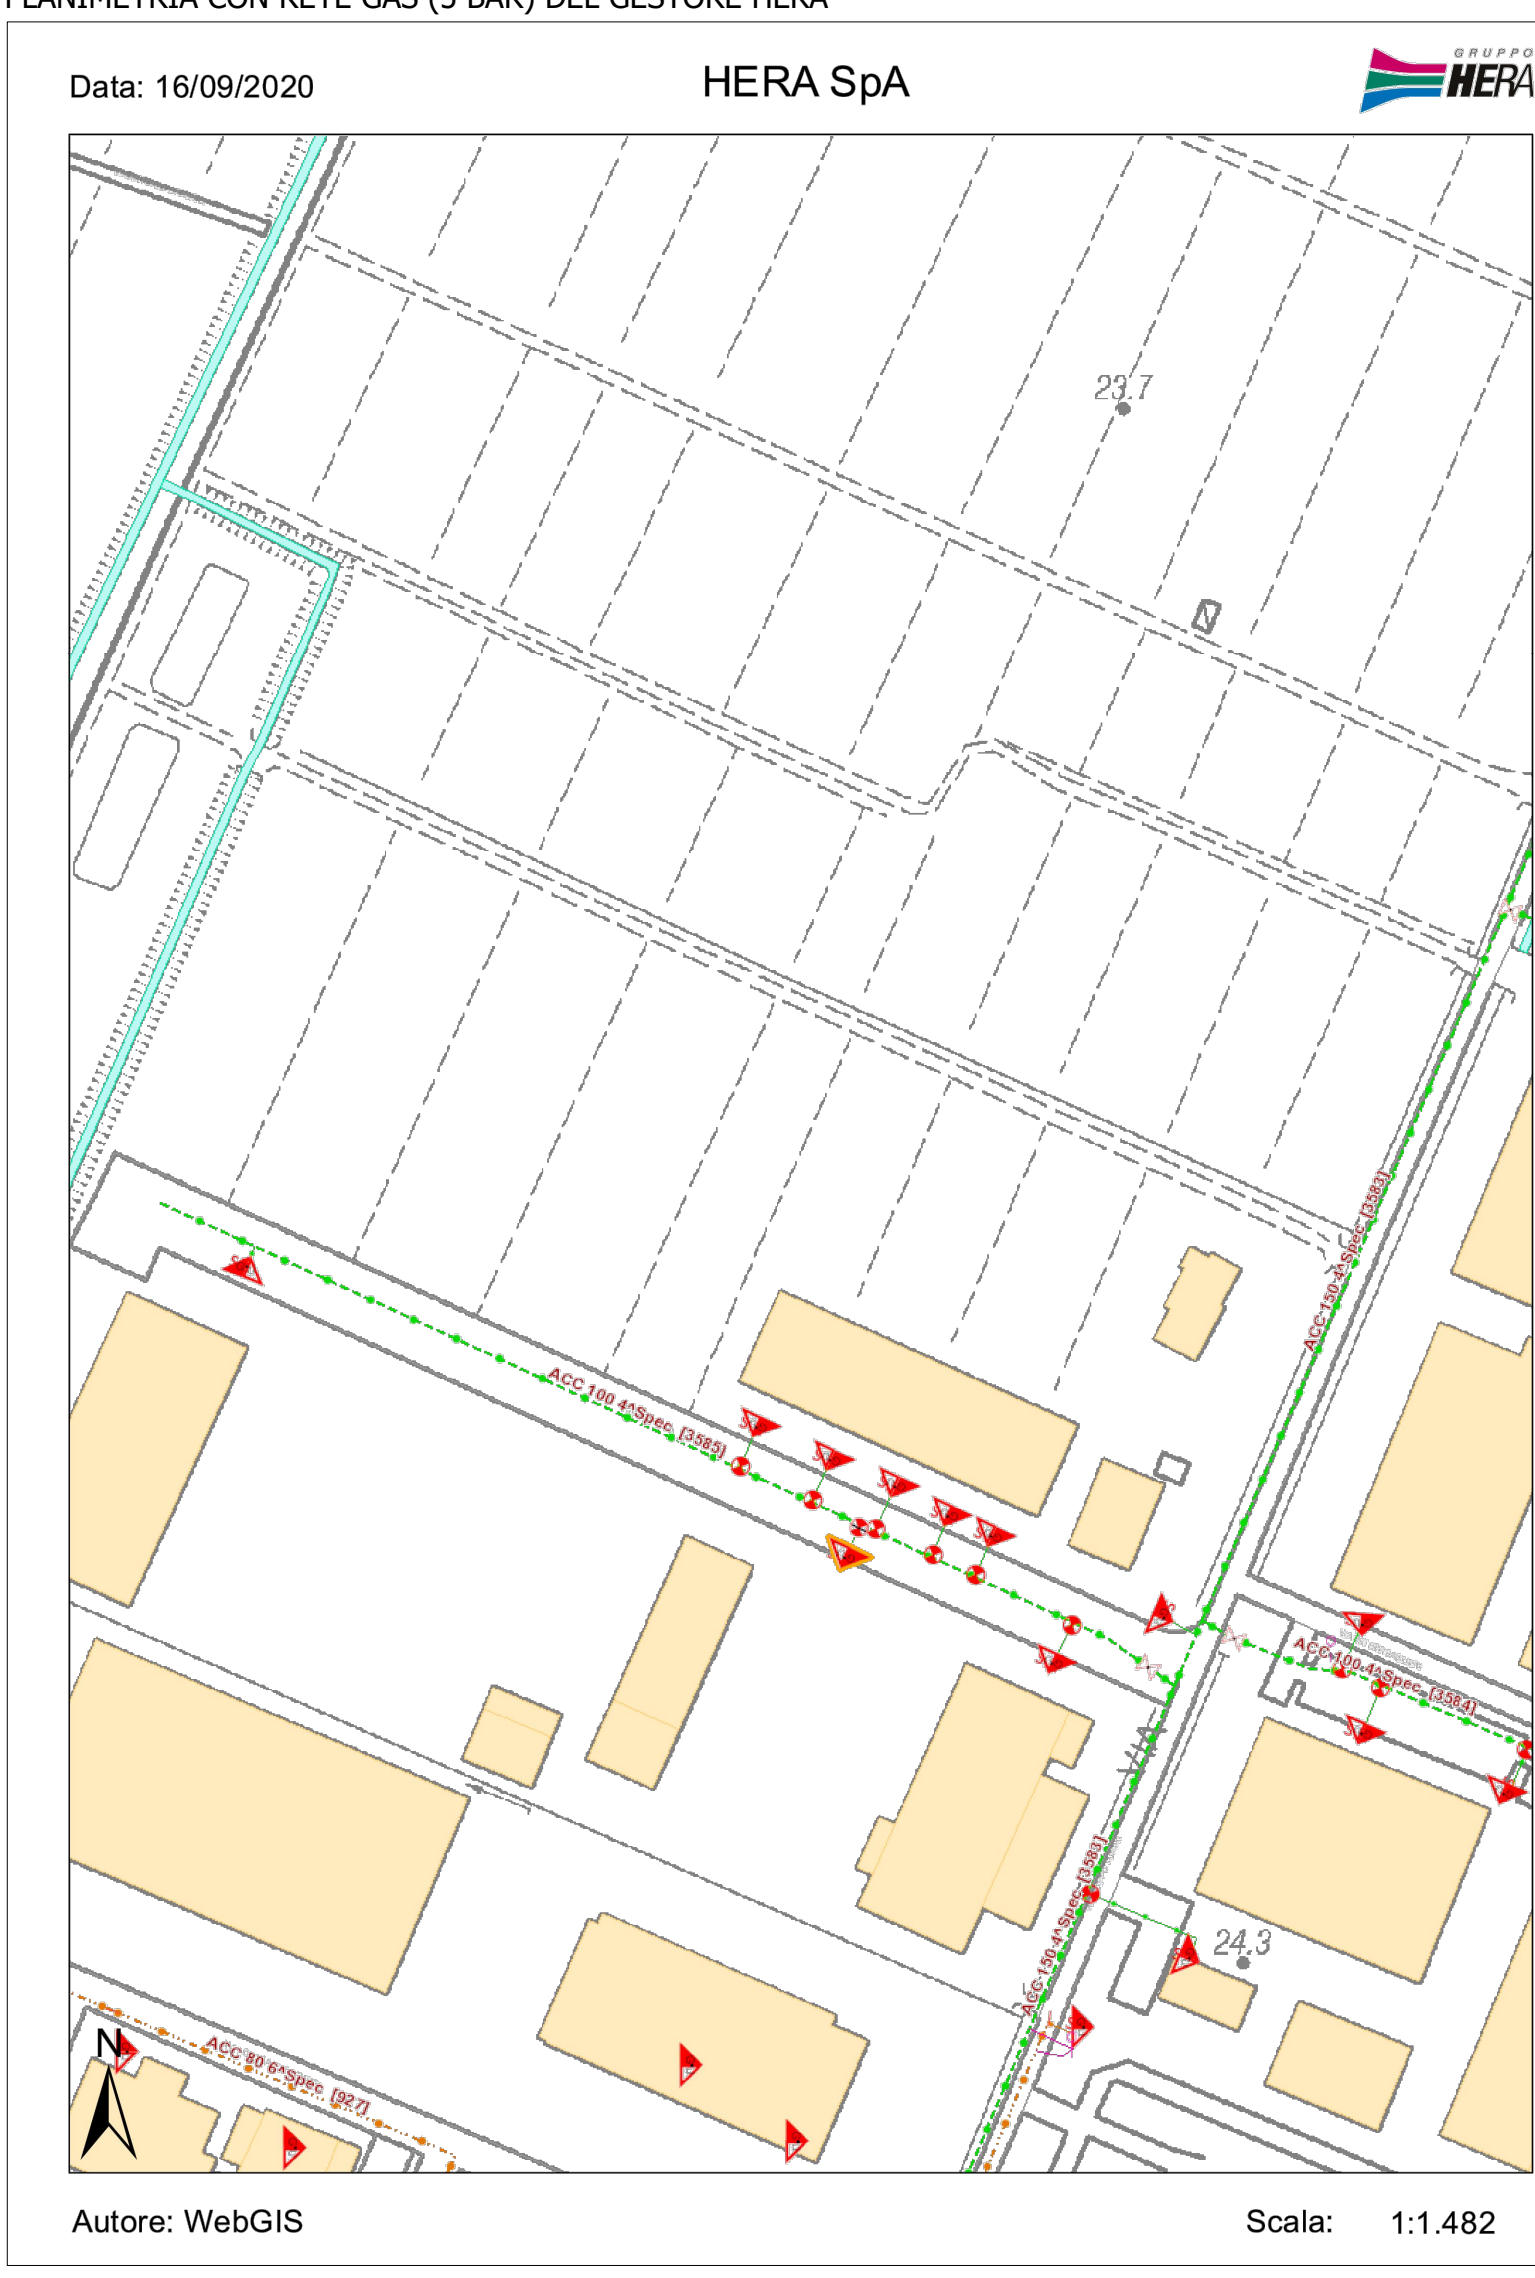

PLANIMETRIA CON RETE GAS (5 BAR) DEL GESTORE HERA



LEGENDA RETI

- Rete gas esistente 5 bar
- Rete gas di progetto. Potenza impianto predisposta 500 Kw; 400 mbar in bassa pressione
- Rete adduzione acqua esistente da acquedotto Ø 110 PE
- Pozzetto rete adduzione acqua esistente
- Rete adduzione acqua di progetto (per utilizzo igienico-sanitario ed a uso esclusivo reintegro vasca antincendio). La condotta di adduzione interna al lotto sarà 75 DN
- Quote ed indicazioni di rilievo
- Canale di rilievo: scarpata ed asse centrale

SPECIFICHE DI CORRETTA POSA DELLE BOTOLE STRADALI

senso di marcia automezzi →

apertura ↗

LEGENDA

Superficie territoriale

Superficie fondiaria

Aree a standard

- Verde pubblico
- Magazzino
- locale ricarica batterie
- Uffici - spogliatoi
- Pensilina
- Guardania
- Parcheggio privato
- Verde privato
- Uscita mezzi
- Ingresso mezzi
- Rete alta tensione e traliccio
- Fascia di rispetto della rete alta di tensione

**CITTA' METROPOLITANA DI BOLOGNA
COMUNE DI SALA BOLOGNESE**

COMPARTO D73 – VARIANTE NON SOSTANZIALE AL PUA

IN ATTUAZIONE DELL'ACCORDO TERRITORIALE PER LO SVILUPPO DELLE AREE PRODUTTIVE SOVRACOMUNALI DELL'ASSOCIAZIONE TERRE D'ACQUA IN VARIANTE ALLA PIANIFICAZIONE URBANISTICA COMUNALE AI SENSI DELL'ART. 34 DEL DLGS 267/2000 E DEGLI ARTT. 60 e 61 DELLA L.R. 24/2017

Progettazione e Direzione Lavori
Via Piave 178 | 10014 Caluso TO
info@progecasrl.it
www.progecasrl.it

Urbanistica e progettazione opere di urbanizzazione
The Blossom Avenue Partners, Corso Italia, 13, 20122, Milano, tbapartners@pec.it

Proponente
Kryalos SGR S.p.A., Via Cordusio n. 1, Milano

Componente ambientale
TEA consulting, Via G. B. Grassi, 15 - 20157 Milano,

Commissa	Scala	Data	Tavola
620_2020	1:1.000	07/10/2020	3.2

Nome file	Tipo file
620_TAV3_2_OOUU_rev00	DWG

Agg.to N.	Data	Descrizione	Redatto	Verif.	Approv.
0	07/10/2020	Prima emissione	TBA	TBA	MC

Progetto - Linee adduzione acqua e gas