



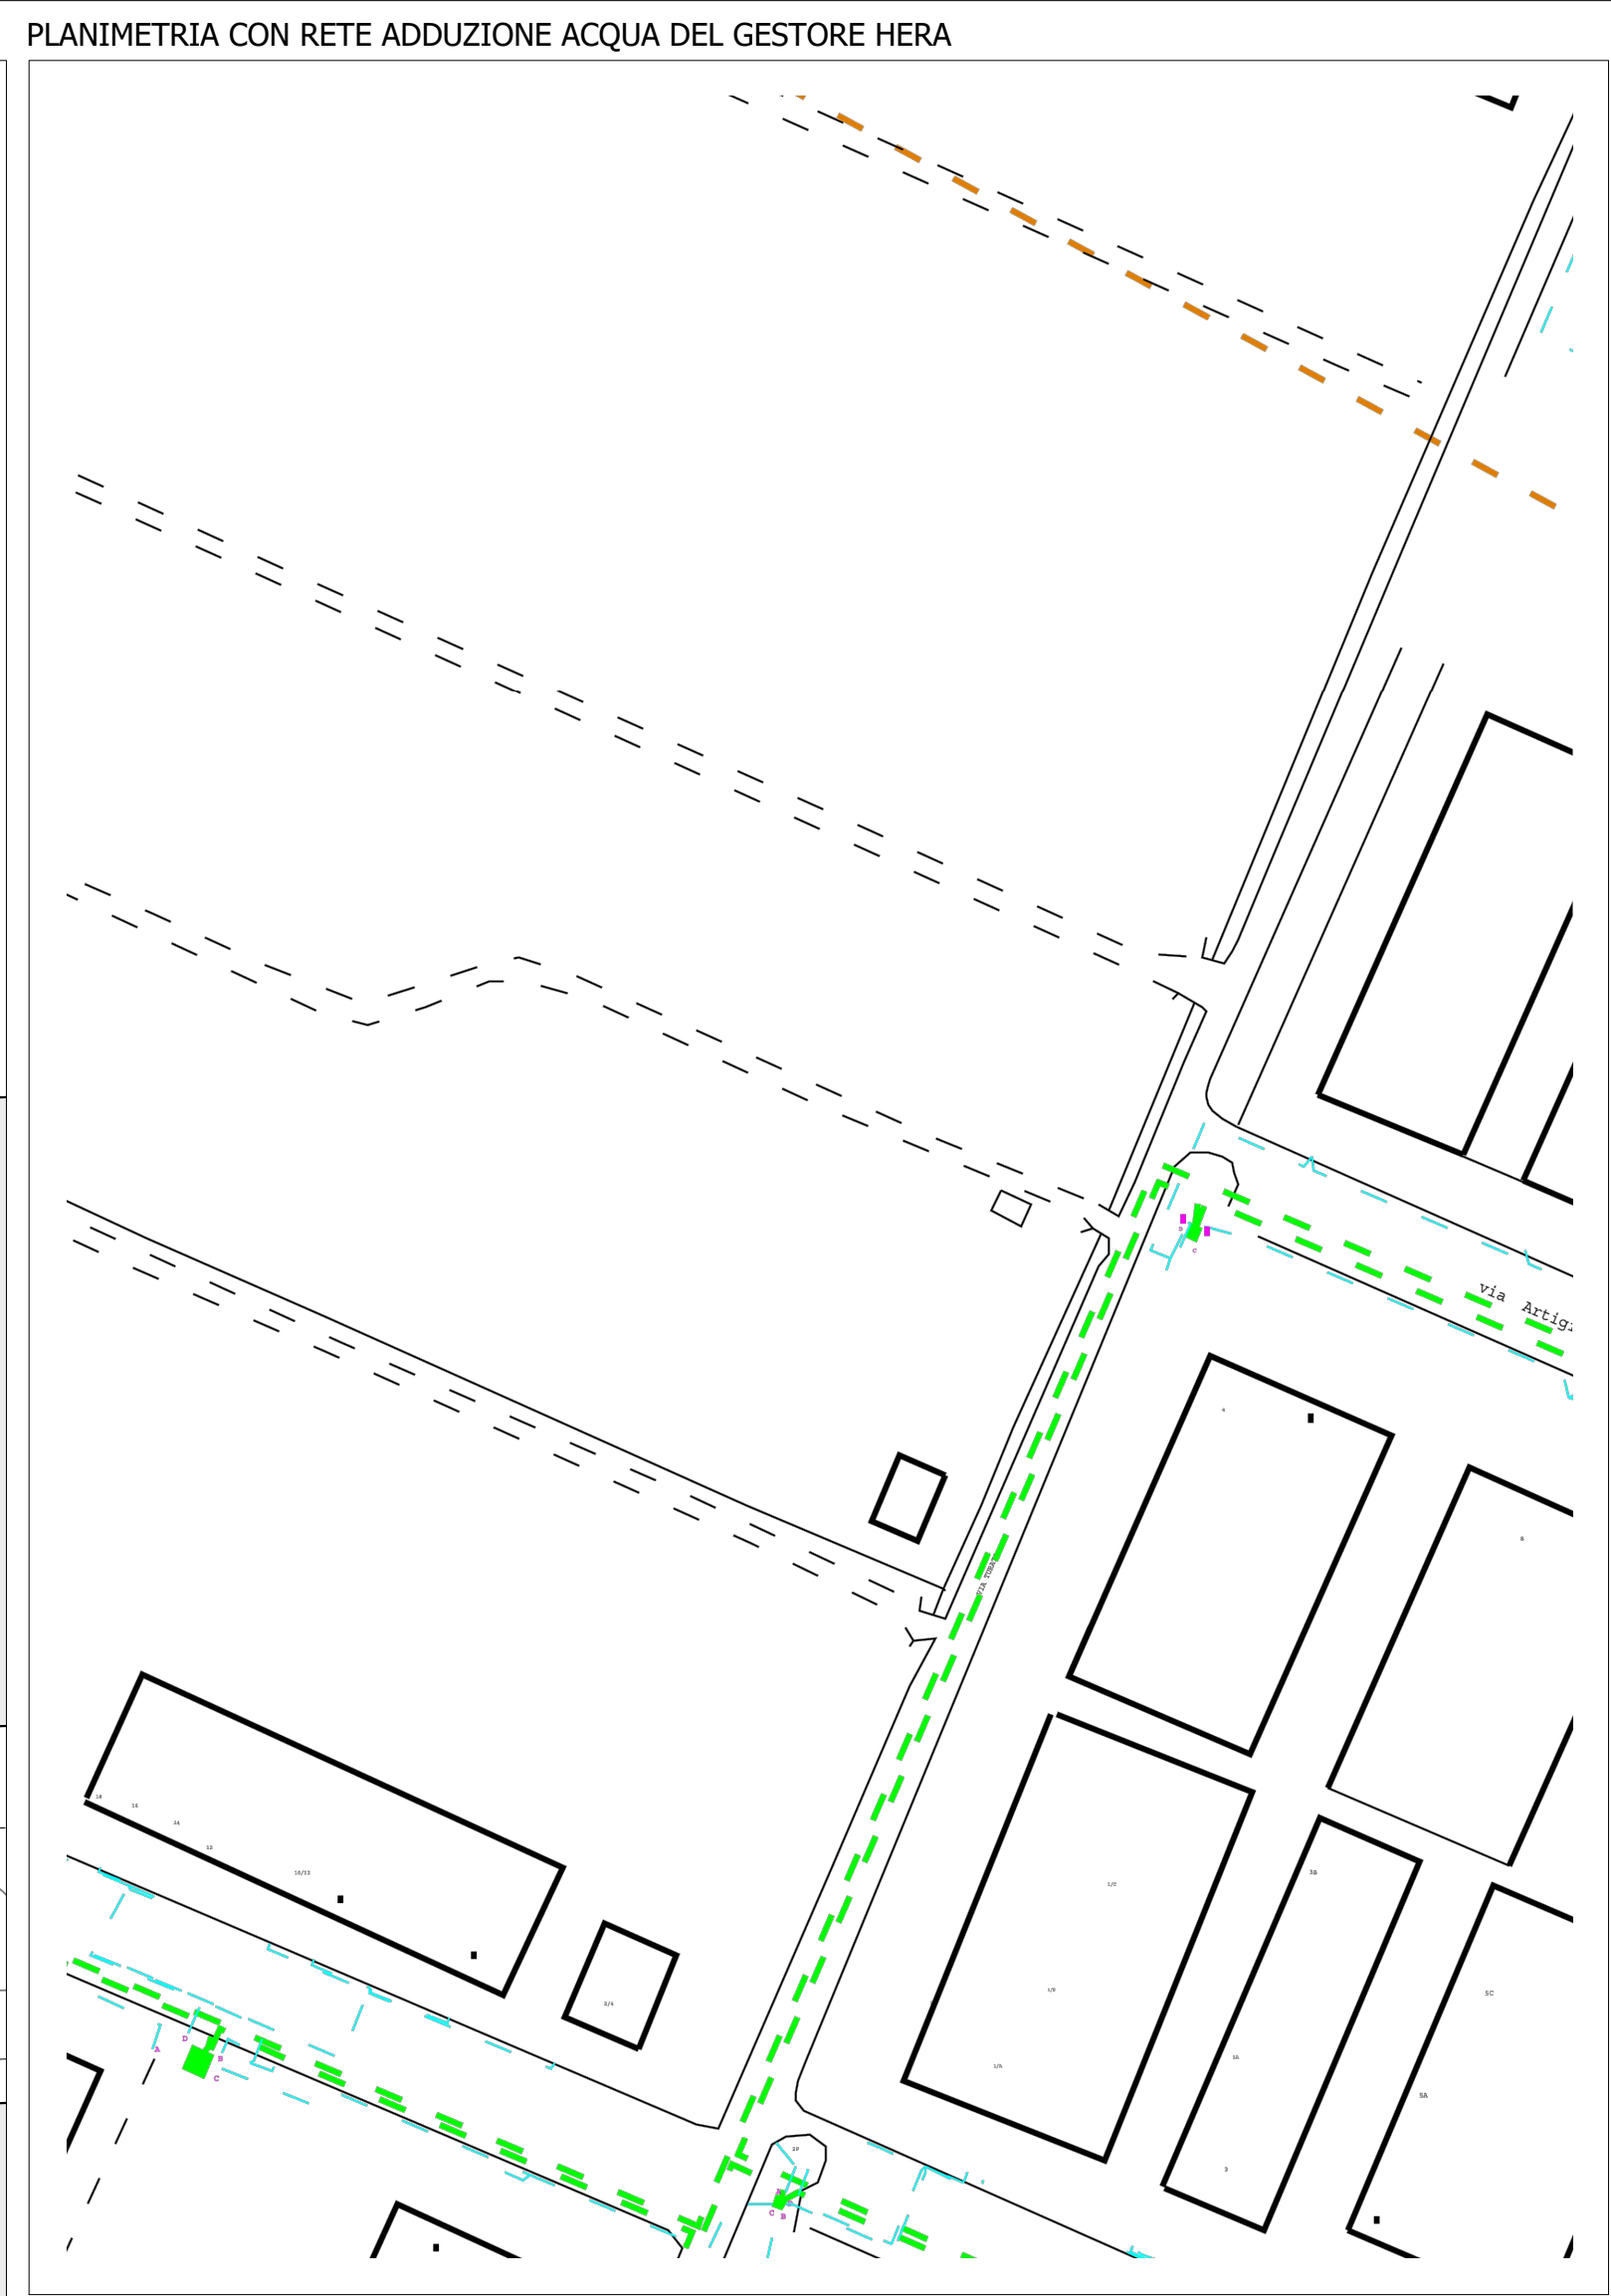

- LEGENDA RETI**
- Rete ENEL BT esistente
 - Rete ENEL MT di progetto composta da due corrugati Ø 125, con protezione in cls di spessore 15 cm.
 - l'impianto sarà dimensionato per un carico totale di circa 300 KW
 - Pozzetto di raccordo ed ispezione di dimensioni interne 100x100 cm
 - Quote ed indicazioni di rilievo
 - Canale di rilievo: scarpata ed asse centrale

- LEGENDA**
- Superficie territoriale
 - Superficie fondiaria
 - Aree a standard
 - Verde pubblico
 - Magazzino
 - locale ricarica batterie
 - Uffici - spogliatoi
 - Pensilina
 - Guardania
 - Parcheggio privato
 - Verde privato
 - Uscita mezzi
 - Ingresso mezzi
 - Rete alta tensione e traliccio
 - Fascia di rispetto della rete alta di tensione

LAYOUT CABINA SECONDARIA MT/BT

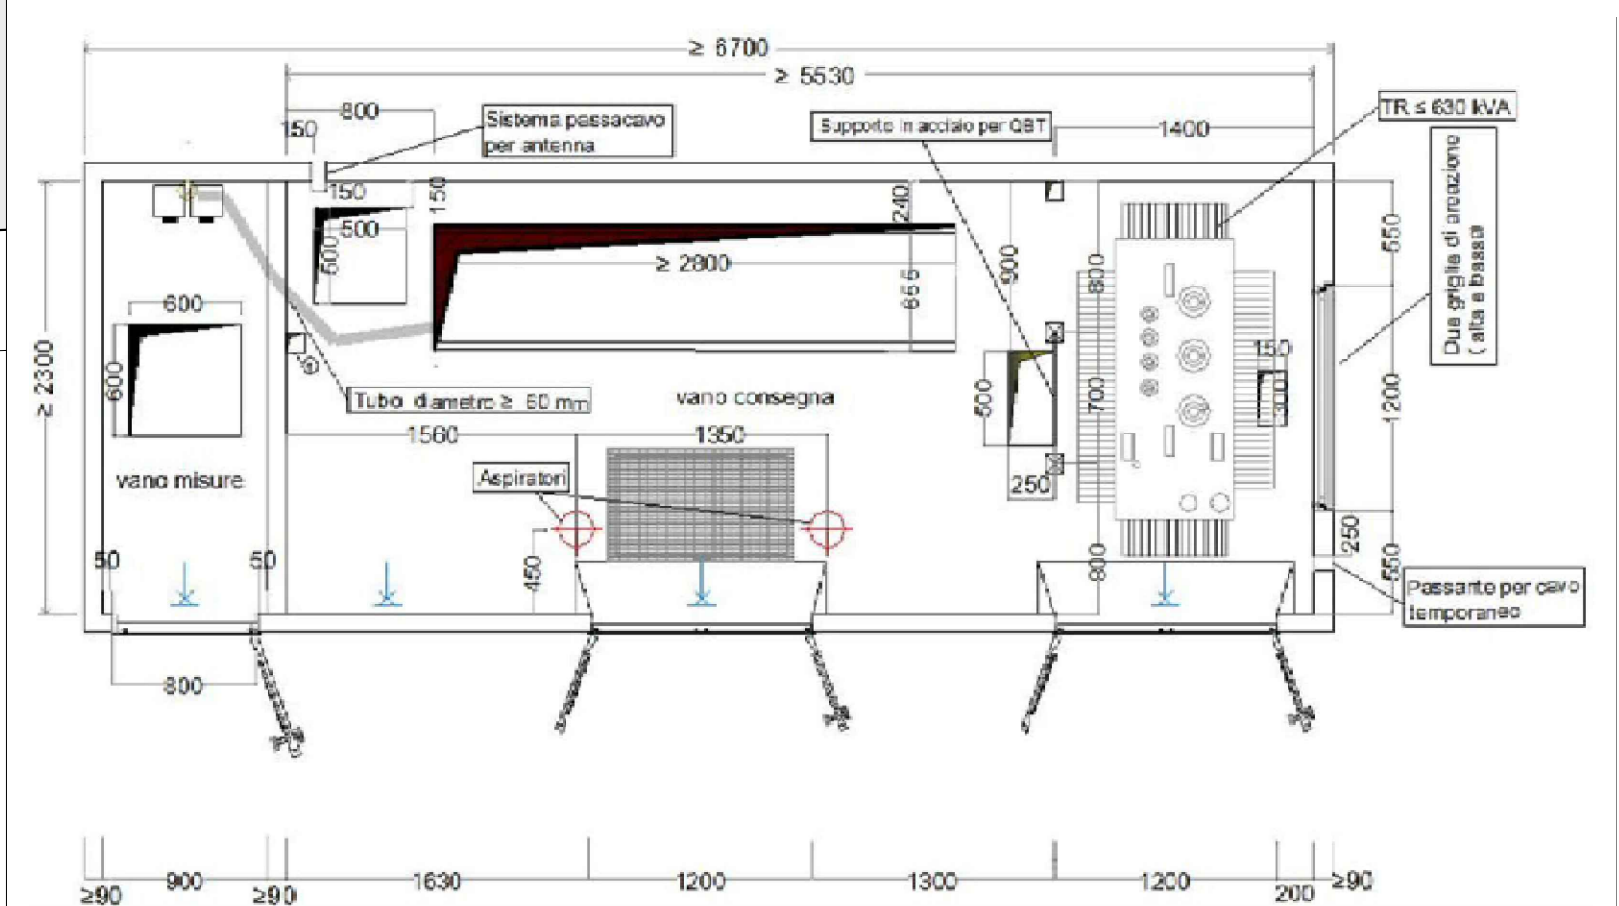

CITTA' METROPOLITANA DI BOLOGNA
COMUNE DI SALA BOLOGNESE

COMPARTO D73 – VARIANTE NON SOSTANZIALE AL PUA

IN ATTUAZIONE DELL'ACCORDO TERRITORIALE PER LO SVILUPPO DELLE AREE PRODUTTIVE SOVRACOMUNALI DELL'ASSOCIAZIONE TERRE D'ACQUA IN VARIANTE ALLA PIANIFICAZIONE URBANISTICA COMUNALE AI SENSI DELL'ART. 34 DEL DLGS 267/2000 E DEGLI ARTT. 60 e 61 DELLA L.R. 24/2017



Progettazione
e Direzione Lavori
Via Piave 178 | 10014
Caluso TO
info@progecasrl.it
www.progecasrl.it



Urbanistica e progettazione
opere di urbanizzazione
The Blossom Avenue
Partners, Corso Italia,
13, 20122, Milano,
tbapartners@pec.it

Proponente

Kryalos SGR S.p.A., Via Cordusio n. 1, Milano

Componente ambientale

TEA consulting, Via G. B. Grassi, 15 - 20157 Milano,

Commessa

620_2020

Scala

1:1.000

Data

07/10/2020

Tavola

3.3

Nome file

620_TAV3.3_OOUU_rev00

Tipo file

DWG

Agg.to N.	Data	Descrizione	Redatto	Verif.	Approv.
0	07/10/2020	Prima emissione	TBA	TBA	MC

Progetto - Linea Enel