

COMUNE DI SALA BOLOGNESE

AMBITO ARS\_SB.II - PARTE NORD

VARIANTE AL POC  
CON VALENZA DI PUA

AI SENSI DELLA DELIBERA DEL CONSIGLIO COMUNALE N. 57 DEL 30/09/2021

SPAZIO RISERVATO ALL'UFFICIO TECNICO


Proprietà:  
Eros Marangoni  
Silvia Marangoni  
Gilberto Tabarini  
Silvana Vignoli  
Gianfranco Gualandi  
Giorgio Gualandi  
Reno srl

Progettista e D.L.  
Ing. Mirco FANTONI

STUDIO DI INGEGNERIA CIVILE  
Ing. Mirco FANTONI  
Via Due Ponti, 11 - Argelato (Bo) - tel. 051.8637230 - E-mail studio@fantonimattoli.it - Pec mirco.fantoni@ingpec.eu

Ing. GIOVANNI MATTIOLI

TAVOLA	COLLABORATORI
2	
PLANIMETRIA GENERALE DI PROGETTO	
DATA	SCALA 1 : 500
10/11/2021	

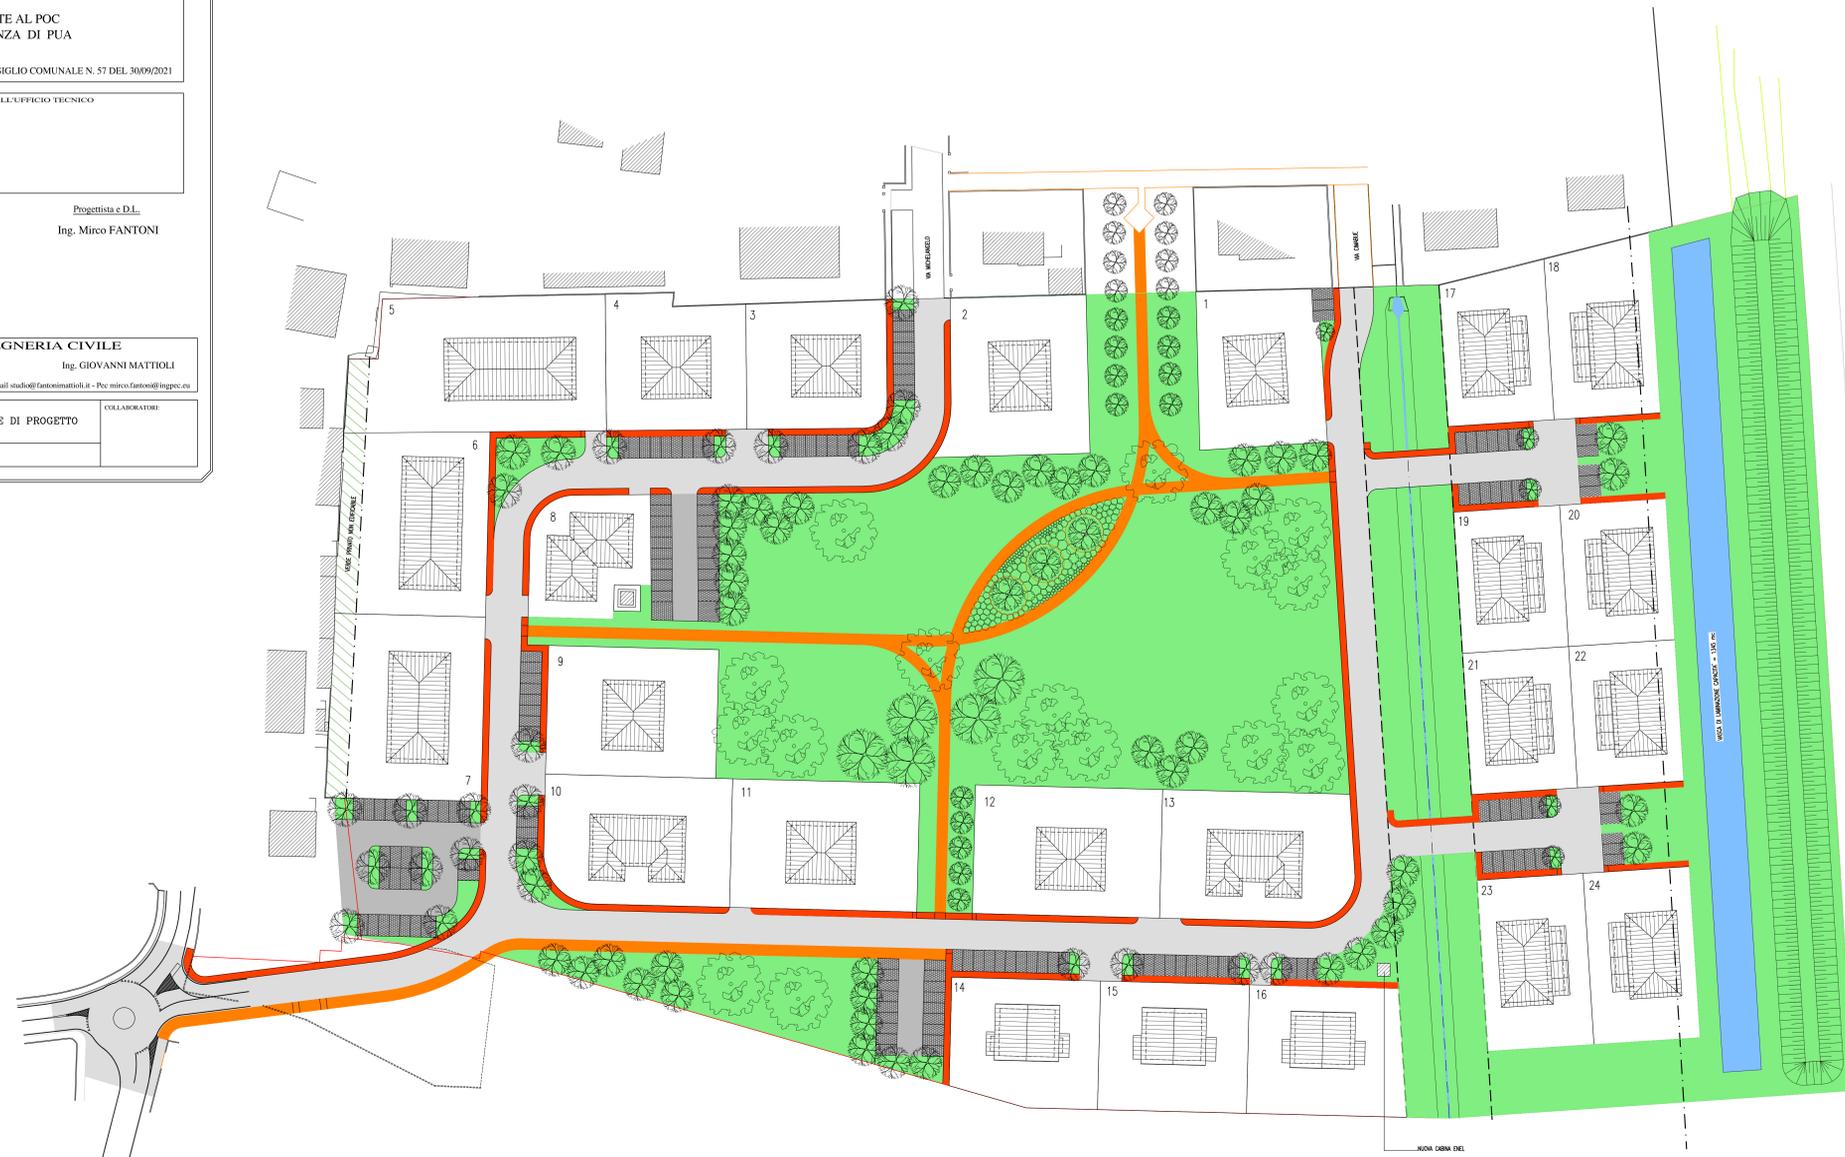

15/18