

COMUNE DI SALA BOLOGNESE

AMBITO ARS_SB.II - PARTE NORD

VARIANTE AL POC
CON VALENZA DI PUA

AI SENSI DELLA DELIBERA DEL CONSIGLIO COMUNALE N. 57 DEL 30/09/2021

SPAZIO RISERVATO ALL'UFFICIO TECNICO

Proprietà:

Eros Marangoni
Silvia Marangoni
Gilberto Tabarini
Silvana Vignoli
Gianfranco Gualandi
Giorgio Gualandi
Vega srl

Progettista e D.L.

Ing. Mirco FANTONI


STUDIO DI INGEGNERIA CIVILE

Ing. Mirco FANTONI


Ing. GIOVANNI MATTIOLI

Via Due Ponti, 11 - Argelato (Bo) - tel. 051/6637230 - E-mail studio@fantonimattioi.it - Pec mirco.fantoni@ingpec.it



TAVOLA	RACCORDO TRA LE BARRIERE ACUSTICHE NUOVA ED ESISTENTE AGGIORNAMENTO		COLLABORATORI:
8			
DATA	AGG.	SCALA	
07/07/2022	14/12/2022	: VARIA	

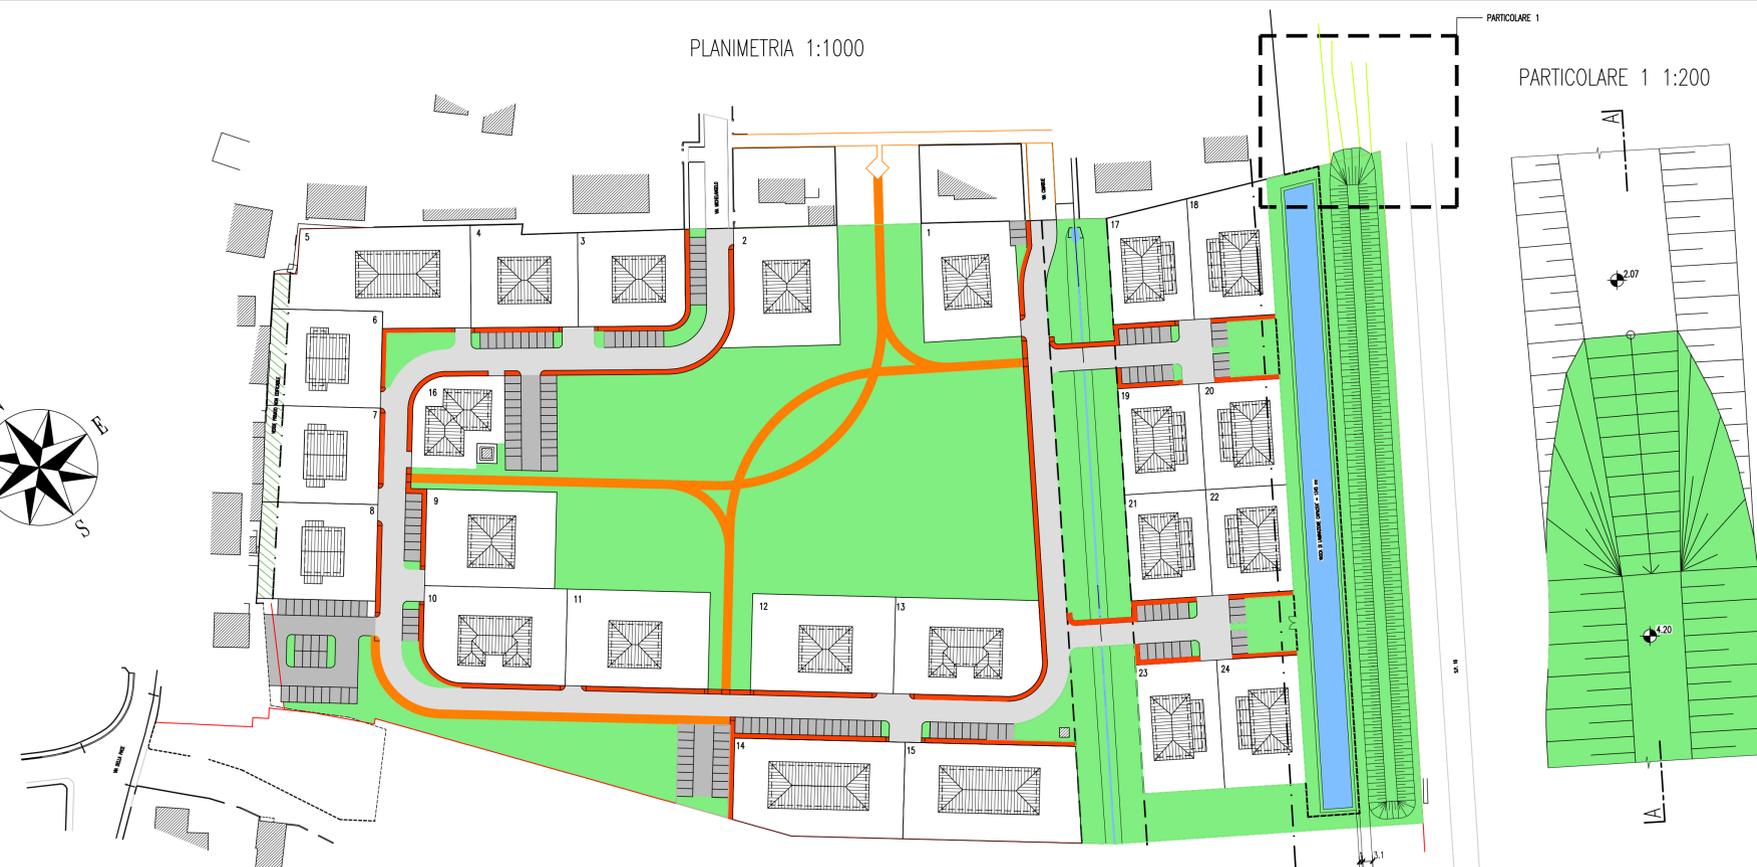

PARTICOLARE 1 1:200

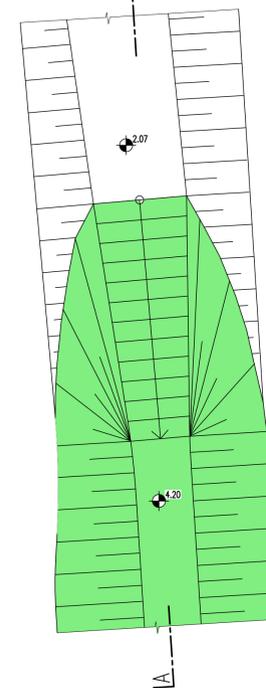

SEZ. A-A 1 1:200

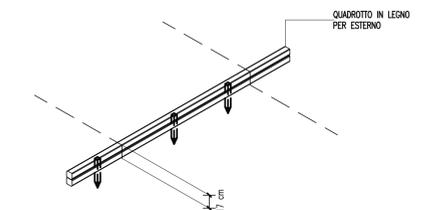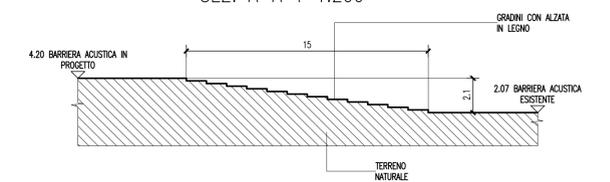

SCHEMA RECINZIONE VASCA DI LAMINAZIONE 1:50

