


Prospetti - Scala 1:500

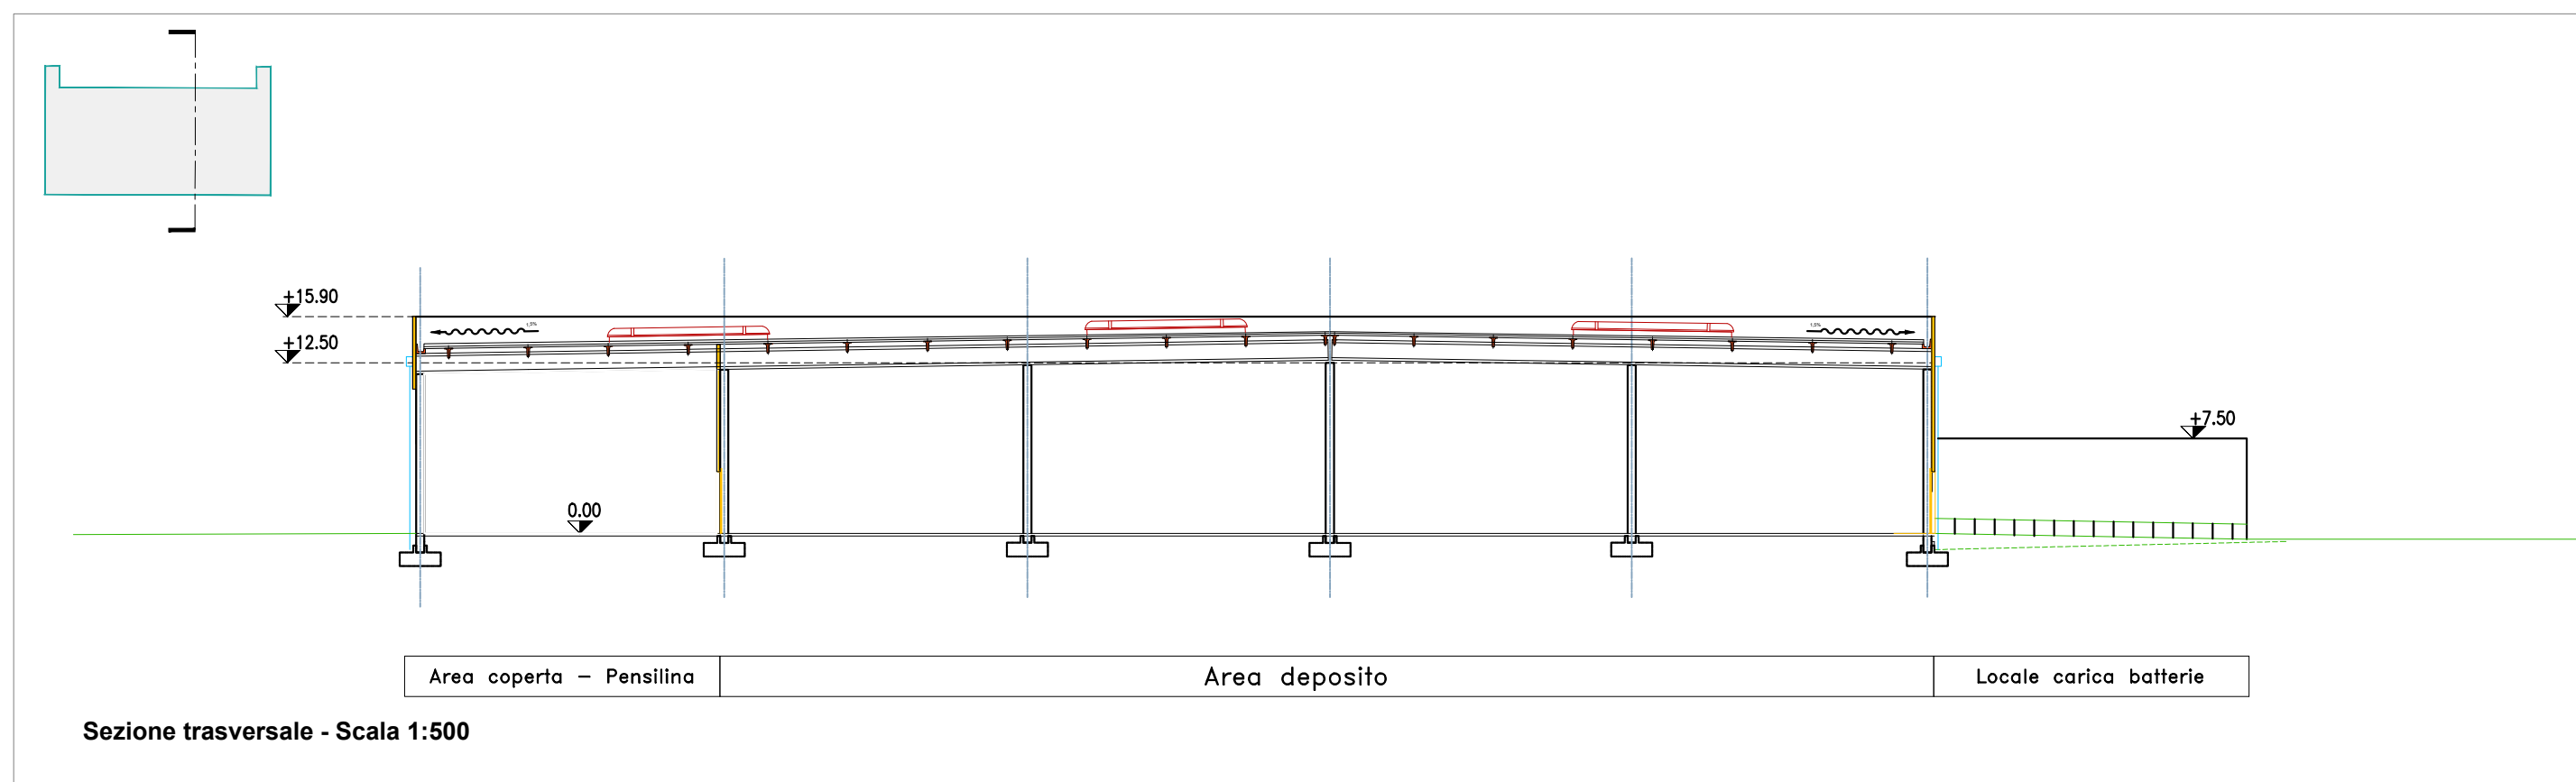

Sezioni - Scale 1:500 / 1:200

NOTA:
I presenti elaborati potranno essere oggetto di aggiornamento in fase di progettazione esecutiva.
Porte, Portoni e compartimenti potranno essere oggetto di modifica in funzione dei confronti con il Comando VVF

CITTA' METROPOLITANA DI BOLOGNA
COMUNE DI SALA BOLOGNESE

COMPARTO D73 – VARIANTE NON SOSTANZIALE AL PUA
IN ATTUAZIONE DELL'ACCORDO TERRITORIALE PER LO SVILUPPO DELLE AREE PRODUTTIVE SOVRACOMUNALI DELL'ASSOCIAZIONE TERRE D'ACQUA IN VARIANTE ALLA PIANIFICAZIONE URBANISTICA COMUNALE AI SENSI DELL'ART. 34 DEL DLGS 267/2000 E DEGLI ARTT. 60 e 61 DELLA L.R. 24/2017

PROGEGA
INGEGNERIA E COSTRUZIONI
Progettazione e Direzione Lavori
Via Piave 178 110014 Caluso TO
info@progecasrl.it
www.progecasrl.it

BLOSSOM AVENUE
FOR BETTER HUMAN LIVING
Urbanistica e progettazione opere di urbanizzazione
The Blossom Avenue Partners, Corso Italia, 13, 20122, Milano, tbapartners@pec.it

Proponente
Kryalos SGR S.p.A., Via Cordusio n. 1, Milano

Componente ambientale
TEA consulting, Via G. B. Grassi, 15 - 20157 Milano.

Commissa 620_2020	Scala 1:500 / 1:200	Data 11/12/2020	Tavola 2.5
Nome file 620_TAV2.4_Progetto_rev01_R0X	Tipo file DWG		

Agg.to N.	Data	Descrizione	Redatto	Verif.	Approv.
0	07/10/2020	Prima emissione	TBA	TBA	MC
0	11/12/2020	Seconda emissione	TBA	TBA	MC

Progetto - Sezioni e prospetti