

PROVINCIA DI BOLOGNA

COMUNI DI  
SALA BOLOGNESE e CALDERARA DI RENO

ACCORDO DI PROGRAMMA IN VARIANTE ALLA PIANIFICAZIONE  
TERRITORIALE E URBANISTICA AI SENSI DELL'ART.40 DELLA  
L.R. n°20/2000 RELATIVO ALL'AMBITO PRODUTTIVO "TAVERNELLE"

PIANO URBANISTICO ATTUATIVO  
COMUNE DI SALA BOLOGNESE - SOTTOZONA D7.1


<b>COMMITTENTI</b>	
AGRESTE Srl Via Murri 24 - 40137 Bologna	
DOMUS HOLDING Srl Via Casiglione 21 - Bologna	
<b>PROGETTO ARCHITETTONICO</b>	
Arch. Mirco Lodi Via Persicetana 3/a 40012 Calderara di Reno Bologna tel.051727641-fax.051728675 e-mail: lodim@studiolodi.it	
<b>PROGETTISTI</b>	
Arch. Mirco Lodi Ing. Paola Sabbatini Geom. Alessandro Malpensa	
EMESSO IL 01.08.2007	
1a Rev. 20.10.2008	3a Rev.
2a Rev.	4a Rev.

<b>OGGETTO</b>	<b>PROGETTO PARTICOLARI COSTRUTTIVI</b>	<b>TAVOLA 13</b>
FILE: SALA BOLOGNESE Agreste/Architettonici/PPP ottobre 2008/Tav13 Particolari Costruttivi.dwg	SCALA: Varia	
Il presente disegno è di proprietà dello STUDIO LODI. E' vietata la riproduzione e/o divulgazione anche parziale		


PLANIMETRIA GENERALE DELLA SOTTOZONA




SEZIONE STRADALE A  
scala 1:50

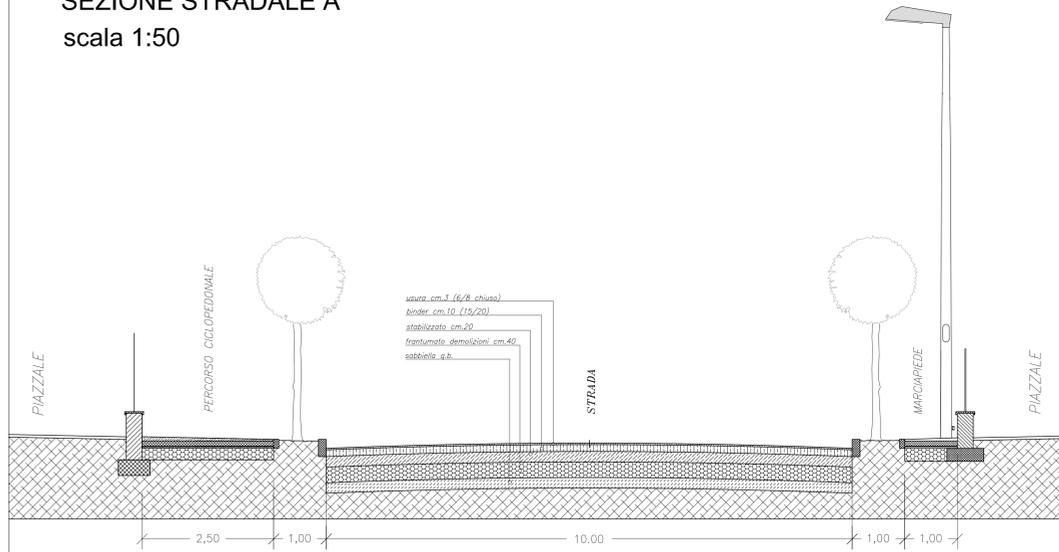


SEZIONE STRADALE B  
scala 1:50

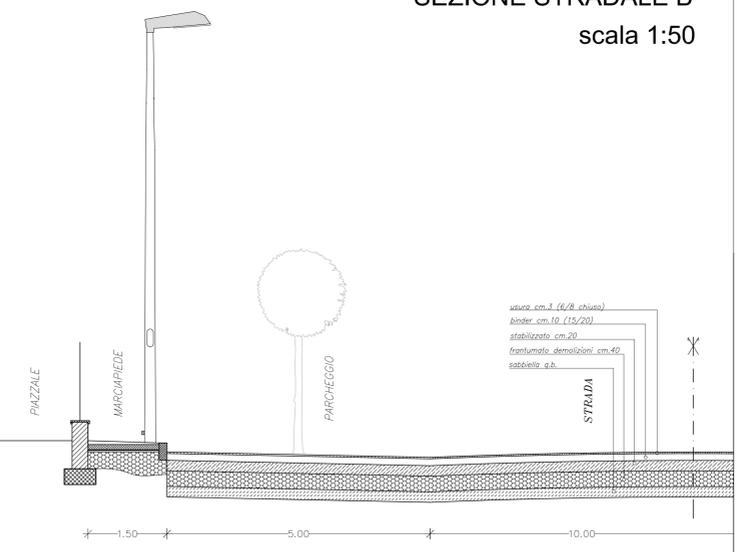


PARTICOLARE TUBAZIONE ACQUA INFODERATA

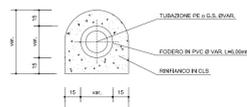


PARALLELISMO TRA TUBAZIONE ACQUA  
E FOGNATURA NERA

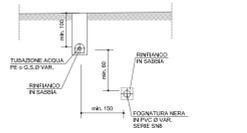

INTERSEZIONE TRA TUBAZIONE ACQUA  
E FOGNATURA NERA

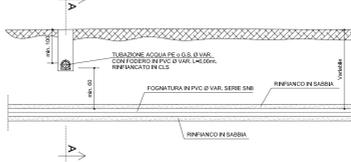


INTERSEZIONE TRA TUBAZIONE ACQUA  
E FOGNATURA NERA  
SEZIONE A-A

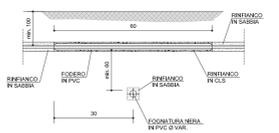

scala 1:10


PARTICOLARE PALO PUBBLICA  
ILLUMINAZIONE

scala 1:50

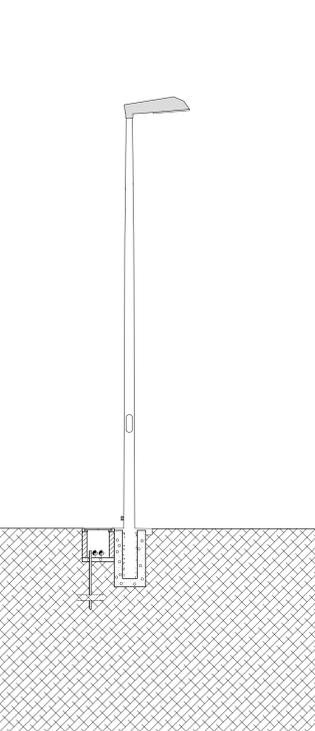


FONDAZIONI PALI PUBBLICA  
ILLUMINAZIONE

scala 1:25

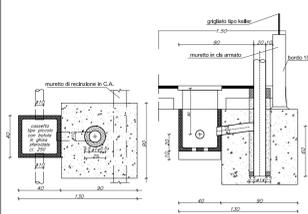

POLIFERA IN PVC PUBBLICA  
ILLUMINAZIONE

scala 1:10

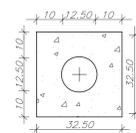

PARTICOLARE STRADA E SOTTOSERVIZI  
scala 1:50

