COMUNE DI SALA BOLOGNESE (c_h678) - Codice AOO: SALABOLO - Reg. nr.0015040/2020 del 12/12/2020

PROVINCIA DI BOLOGNA

COMUNI DI
SALA BOLOGNESE e CALDERARA DI RENO

ACCORDO DI PROGRAMMA IN VARIANTE ALLA PIANIFICAZIONE TERRITORIALE E URBANISTICA AI SENSI DELL'ART.40 DELLA L.R. n°20/2000 RELATIVO ALL'AMBITO PRODUTTIVO "TAVERNELLE"

PROGETTO PER LA REALIZZAZIONE DELLA PISTA CICLABILE
VIA STELLONI PONENTE, LOCALITA' TAVERNELLE

PROGETTO ARCHITETTONICO
STUDIO DI ARCHITETTURA ED URBANISTICA
Arch. Mirco Lodi
Via Persicetana 3/a
40012 Calderara di Reno Bologna
tel.051/727641-fax.051/728675
e-mail: lodi@studiolodi.it

PROGETTISTI
Arch. Mirco Lodi
Ing. Paola Sabbatini
Arch. Valentina Bussolari

EMESSO IL 10.06.2008

1a Rev. 20.10.2008	3a Rev.	5a Rev.	7a Rev.
2a Rev.	4a Rev.	6a Rev.	

SPAZIO RISERVATO ALL'UFFICIO TECNICO

OGGETTO
RILIEVO
PLANIMETRIA E SEZIONI

TAVOLA 2

FILE: SALA BOLOGNESE Agreste/Architettonici/Ciclabile/Consegna20.10.08/Ciclabiletavole
SCALA: 1:2000

Il presente disegno è di proprietà dello STUDIO LODI. E' vietata la riproduzione e/o divulgazione anche parziale

LEGENDA

▨	Scavo per realizzazione pista ciclabile
○	Segnaletica verticale e cartellonistica esistente
●	Alberi esistenti
▣ □ •	Tombini,pozzetti,chiusini esistenti

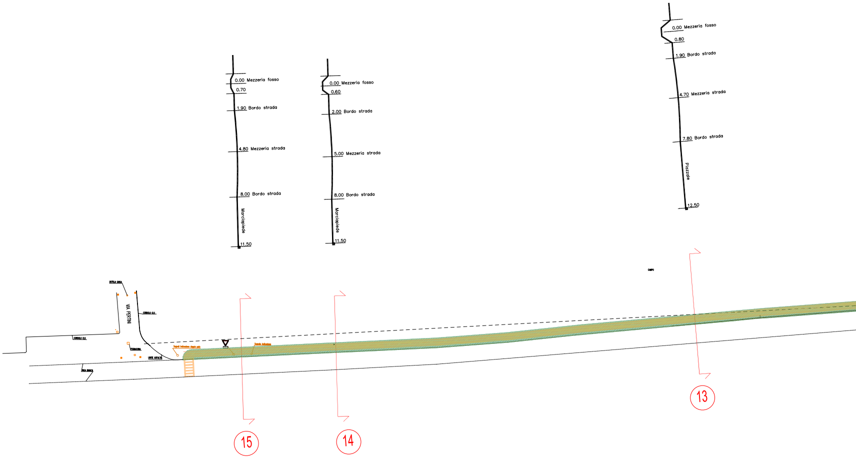
0.00 Mezzeria fosso
0.70
1.90 Bordo strada
4.80 Mezzeria strada
8.00 Bordo strada
Marciapiede
11.50
0.00 Mezzeria fosso
0.60
2.00 Bordo strada
5.00 Mezzeria strada
8.00 Bordo strada
Marciapiede
11.50
0.00 Mezzeria fosso
0.80
1.90 Bordo strada
4.70 Mezzeria strada
7.80 Bordo strada
Piazzale
12.50
BOTOLA GHISA
VIA PERTINI
CORDOLO CLS
CORDOLO CLS
FOGNATURA
LIMITE ASFALTO
RIGA BIANCA
Segnali indicazione doppio palo
Segnale indicazione
15
14
13

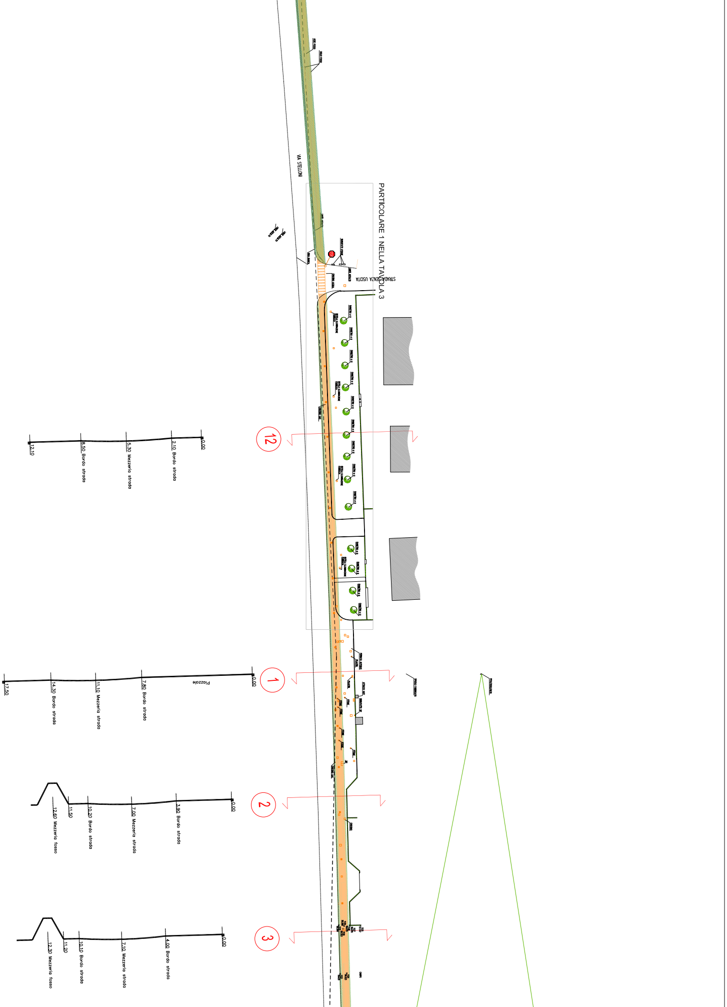
VIA STELLONI
PARTICOLARE 1 NELLA TAVOLA 3
STRADA SENZA USCITA
12
1
2
3
12.10
8.50 Bordo strada
5.30 Mezzeria strada
2.10 Bordo strada
0.00
17.50
14.30 Bordo strada
11.10 Mezzeria strada
7.80 Bordo strada
Piazzale
0.00
12.60 Mezzeria fosso
11.50
10.20 Bordo strada
7.00 Mezzeria strada
3.90 Bordo strada
0.00
12.30 Mezzeria fosso
11.20
10.10 Bordo strada
7.10 Mezzeria strada
4.00 Bordo strada
0.00

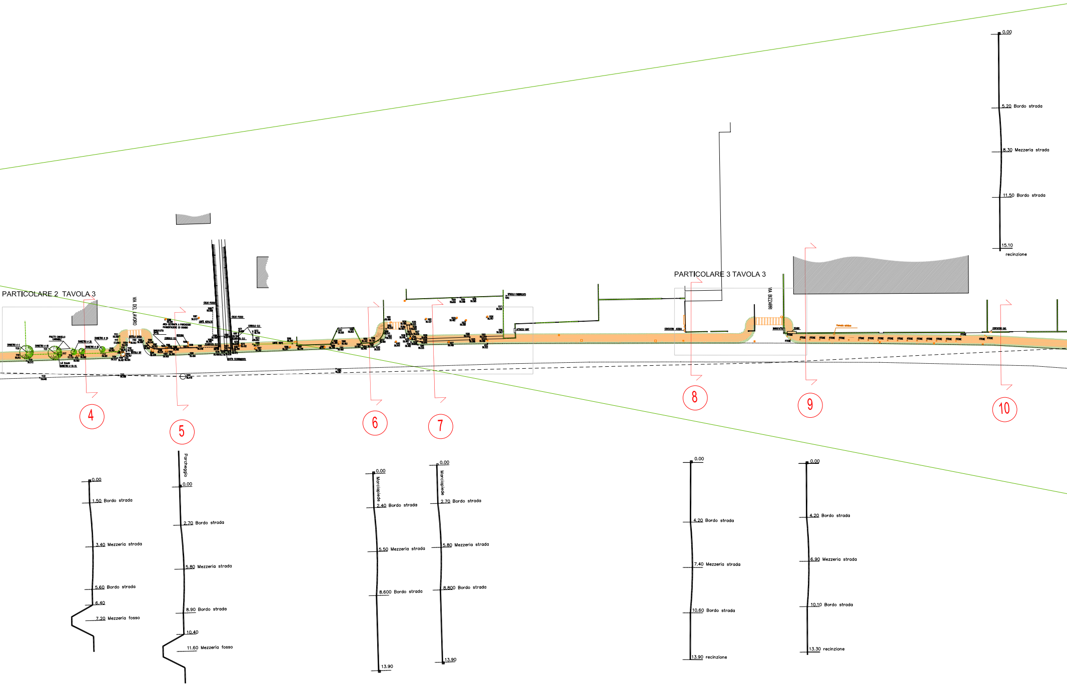
PARTICOLARE 2 TAVOLA 3
VIA DEL LAVORO
PARTICOLARE 3 TAVOLA 3
VIA BIZZARRI
4
5
6
7
8
9
10
0.00
1.50 Bordo strada
3.40 Mezzeria strada
5.60 Bordo strada
6.40
7.20 Mezzeria fosso
Parcheggio
0.00
2.70 Bordo strada
5.80 Mezzeria strada
8.90 Bordo strada
10.40
11.60 Mezzeria fosso
0.00
Marciapiede
2.40 Bordo strada
5.50 Mezzeria strada
8.600 Bordo strada
13.90
0.00
Marciapiede
2.70 Bordo strada
5.80 Mezzeria strada
8.800 Bordo strada
13.90
0.00
4.20 Bordo strada
7.40 Mezzeria strada
10.60 Bordo strada
13.90 recinzione
0.00
4.20 Bordo strada
6.90 Mezzeria strada
10.10 Bordo strada
13.30 recinzione
0.00
5.20 Bordo strada
8.30 Mezzeria strada
11.50 Bordo strada
15.10
recinzione

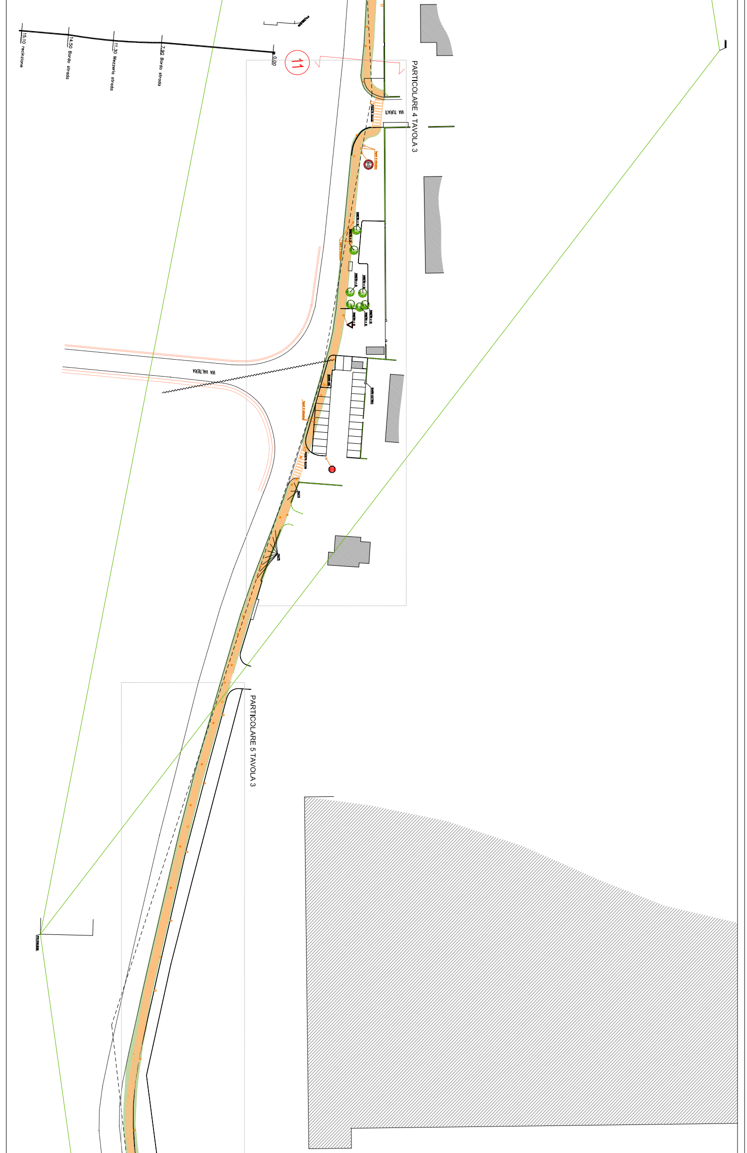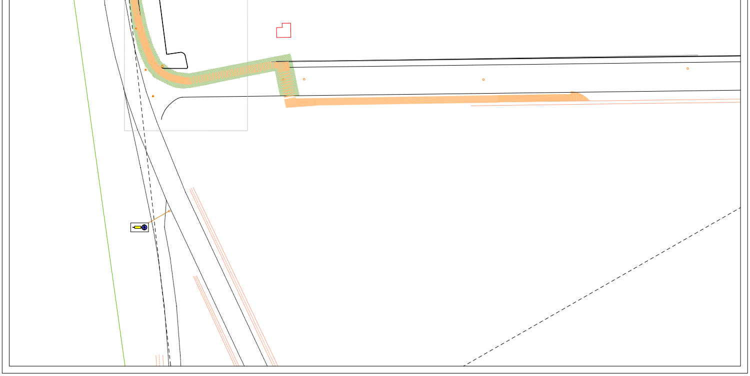
15.10 recinzione
14.50 Bordo strada
11.30 Mezzeria strada
7.90 Bordo strada
0.00
11
PARTICOLARE 4 TAVOLA 3
VIA TURATI
60
VIA VALTERA
STOP
PARTICOLARE 5 TAVOLA 3