COMUNE DI SALA BOLOGNESE (c_h678) - Codice AOO: SALABOLO - Reg. nr.0011516/2020 del 09/10/2020

PROVINCIA DI BOLOGNA

COMUNI DI
SALA BOLOGNESE e CALDERARA DI RENO

ACCORDO DI PROGRAMMA IN VARIANTE ALLA PIANIFICAZIONE
TERRITORIALE E URBANISTICA AI SENSI DELL'ART.40 DELLA
L.R. n°20/2000 RELATIVO ALL'AMBITO PRODUTTIVO "TAVERNELLE"

PROGETTO PER LA REALIZZAZIONE DELLA PISTA CICLABILE
VIA STELLONI PONENTE, LOCALITA' TAVERNELLE

PROGETTO ARCHITETTONICO
STUDIO DI ARCHITETTURA ED URBANISTICA
Arch. Mirco Lodi
Via Persicetana 3/a
40012 Calderara di Reno Bologna
tel.051/727641-fax.051/728675
e-mail: lodi@studiolodi.it

PROGETTISTI
Arch. Mirco Lodi
Ing. Paola Sabbatini
Arch. Valentina Bussolari

EMESSO IL 10.06.2008

1a Rev. 20.10.2008	3a Rev.	5a Rev.	7a Rev.
2a Rev.	4a Rev.	6a Rev.	

SPAZIO RISERVATO ALL'UFFICIO TECNICO

OGGETTO
PROGETTO
PLANIMETRIA E SEZIONI

TAVOLA
3

FILE: SALA BOLOGNESE Agreste/Architettonici/Ciclabile/Consegna20.10.08/Ciclabiletavole

SCALA: 1:2000

Il presente disegno è di proprietà dello STUDIO LODI. E' vietata la riproduzione e/o divulgazione anche parziale

LEGENDA

- 🟧 Superficie bitumata PISTA CICLABILE costituita da manto d'usura 3cm,binder 7cm
- CORDOLO SPARTITRAFFICO IN CLS VIBRATO VERNICIATO dim.58x100x15h cm
- CORDOLO SPARTITRAFFICO IN CLS VIBRATO VERNICIATO DI TESTA CON SEGNALETICA VERTICALE
- ▥ TOMBINO SIFONATO DA RIMUOVERE
- SEGNALETICA VERTICALE Cartello singolo su paletto
- SEGNALETICA VERTICALE Cartello doppio su paletto
- SEGNALETICA VERTICALE Cartello doppio su paletto
- ▨ SEGNALETICA ORIZZONTALE DI PROGETTO
- N.B.
  SEGNALETICA VERTICALE E ORIZZONTALE
  VERTICALE: Tutti i vari cartelli devono essere a norma del codice della strada in vigore al momento della posa.
  ORIZZONTALE: La carreggiata stradale deve essere delimitata da strisce di margine e di mezzeria secondo il vigente codice della strada.
- ○ Segnaletica verticale e cartellonistica da rimuovere e riposizionare
- CORDOLI PREFABBRICATI CLS DIM. CM.8X20 POSATI A RASO RISPETTO ALLA PAVIMENTAZIONE
- CORDOLI PREFABBRICATI CLS DIM. CM.12X25
- 🟩 BOTOLE, CADITOIE, CHIUSINI DA METTERE IN QUOTA
- 🟩 BOTOLE, CADITOIE, CHIUSINI DA SPOSTARE POSIZIONE INIZIALE
- 🟩 POSIZIONE INIZIALE BOTOLE, CADITOIE, POSIZIONE FINALE
- NUOVO FOSSO DI SCOLO
- ■ CADITOIA IN GHISA CON POZZETTO SIFONATO DIM.INT.50X50 CM
- ■ POZZETTO DI ISPEZIONE DIM.INT.50X50X100 CM
- 🟧 MANUFATTO UTENZE,QUADRI ELETTRICI,INSEGNE POSIZIONE INIZIALE
- 🟧 MANUFATTO UTENZE,QUADRI ELETTRICI,INSEGNE POSIZIONE FINALE
- ● Plinti per predisposizione pubblica illuminazione Interasse 30 ml. circa, dim. plinto in cls 80x80x80h cm Pali illuminazione H 5.00 ml
- ● Plinti per predisposizione pubblica illuminazione Interasse 30 ml. circa, dim. plinto in cls 80x80x80h cm Pali illuminazione H 8,00 ml con sbraccio
- RECINZIONE DA RIMUOVERE
- RECIZIONE RIPRISTINATA
- MURETTI DA RIMUOVERE
- MURETTI RIPRISTINATI
- CORDOLI DA RIMUOVERE
- ● FITTONI DA RIMUOVERE
- ● PALI ILLUMINAZIONE PUBBLICA DA RIMUOVERE

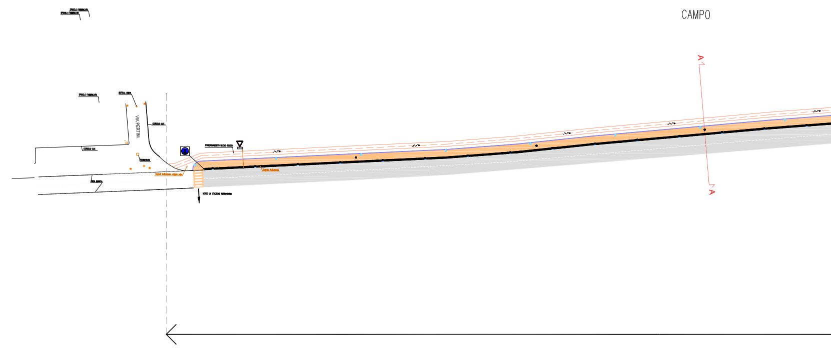
SPIGOLO FABBRICATO
SPIGOLO FABBRICATO
SPIGOLO FABBRICATO
BOTOLA GHISA
VIA PERTINI
CORDOLO CLS
CORDOLO CLS
POSIZIONAMENTO NUOVO FOSSO
Segnali indicazione doppio palo
RIGA BIANCA
VERSO LA STAZIONE FERROVIARIA
CAMPO
A
A

PARTICOLARE 1 STATO DI FATTO

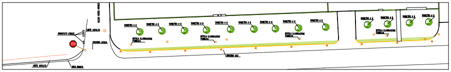
STRADA SENZA USCITA
MANUFATTI USCITE
LIMITE ASFALTO
STOP
CHIUSINO ACQUA
DIAMETRO ø 8
BOTOLA ILLUMINAZIONE PUBBLICA
CHIUSINO GAS
LIMITE ASFALTO
RIGA BIANCA

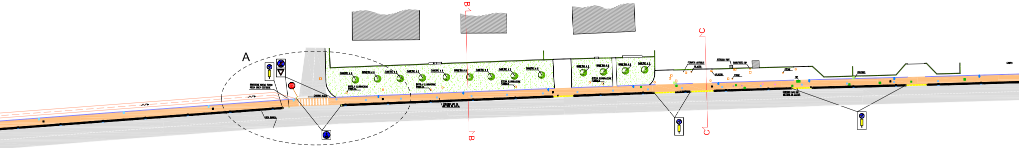
A
IMMISSIONE NUOVO FOSSO NELLA LINEA ESISTENTE
STOP
CHIUSINO ACQUA
RIGA BIANCA
DIAMETRO ø 8
BOTOLA ILLUMINAZIONE PUBBLICA
CHIUSINO GAS DA METTERE IN QUOTA
B
B
C
C
FERMATA AUTOBUS
PILASTRI
ATTACCO VVF
MANUFATTO SIP
PILASTRI
SIP
CHIUSINO
CHIUSINO GAS DA METTERE IN QUOTA
CAMPO

PARTICOLARE B

Stralcio A

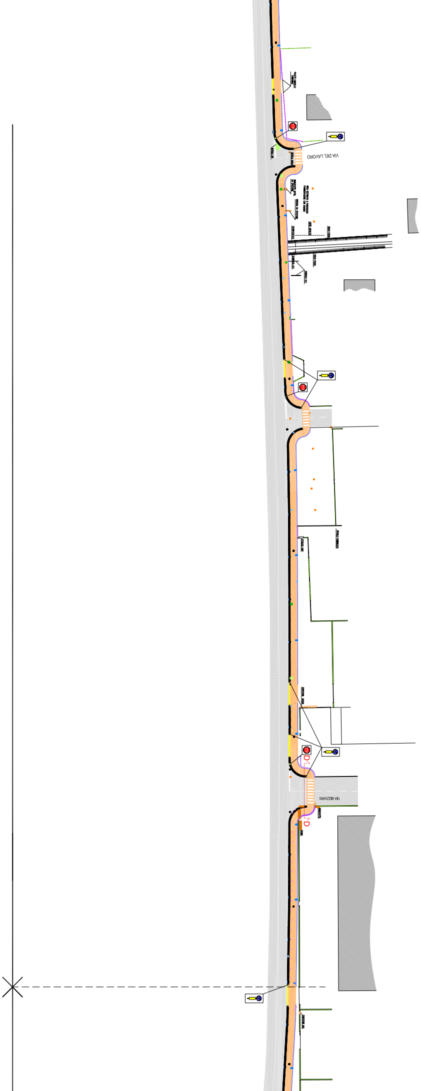
VIA DEL LAVORO
VIA BIZZARRI
D1
D

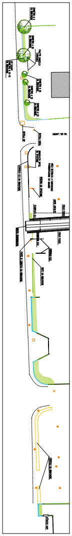
PARTICOLARE 2 STATO DI FATTO

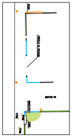
PARTICOLARE 3 STATO DI FATTO

Stralcio B

PARTICOLARE 4 STATO DI FATTO

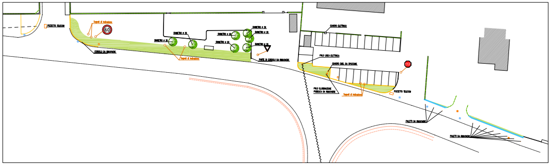
POZZETTO TELECOM
Segnali di indicazione
60
CORDOLO DA RIMUOVERE
DIAMETRO ϕ 30
DIAMETRO ϕ 30
DIAMETRO ϕ 30
DIAMETRO ϕ 30
DIAMETRO ϕ 30
DIAMETRO ϕ 30
DIAMETRO ϕ 30
Segnali di indicazione
PARTE DI CORDOLO DA RIMUOVERE
QUADRO ELETTRICO
PALO LINEA ELETTRICA
QUADRO ENEL DA SPOSTARE
PALO ILLUMINAZIONE PUBBLICA DA RIMUOVERE
Segnali di indicazione
STOP
POZZETTO TELECOM
PALETTI DA RIMUOVERE
PALETTI DA RIMUOVERE

PARTICOLARE 5 STATO DI FATTO

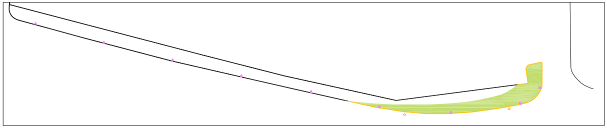

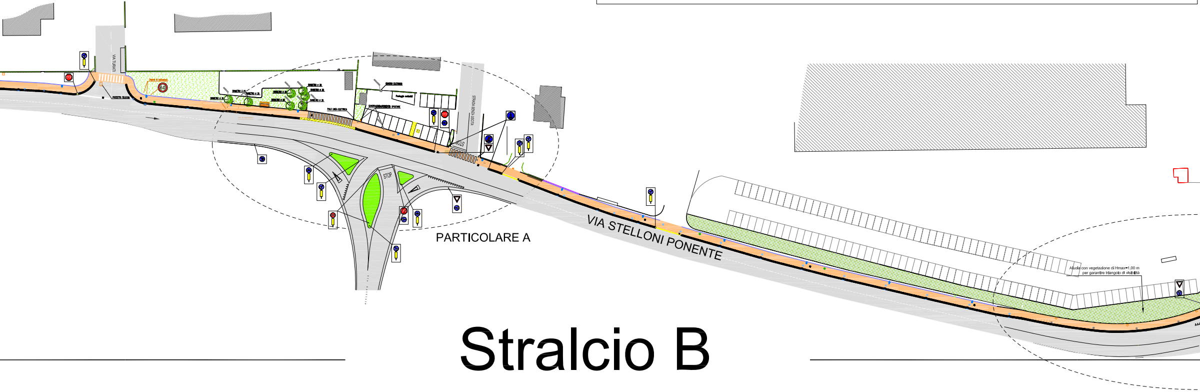
STOP
VIA TURATI
POZZETTO TELECOM
Segnali di indicazione
60
DIAMETRO ϕ 30
DIAMETRO ϕ 30
DIAMETRO ϕ 30
DIAMETRO ϕ 30
DIAMETRO ϕ 30
DIAMETRO ϕ 30
DIAMETRO ϕ 30
QUADRO ELETTRICO
Parcheggio motocicli
PALO LINEA ELETTRICA
STOP
STRADA SENZA USCITA
STOP
STOP
STOP
PARTICOLARE A
VIA STELLONI PONENTE

Aiuola con vegetazione di Hmax=1.00 m
per garantire triangolo di visibilità

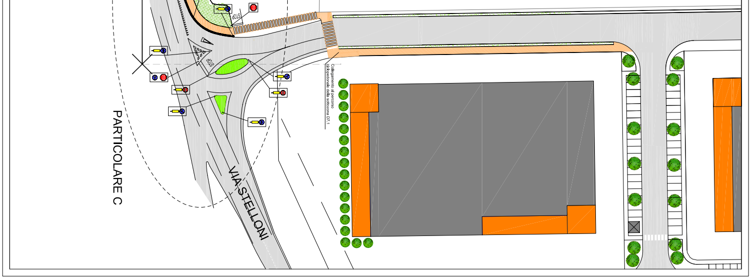
PARTICOLARE C
VIA STELLONI
STOP
STOP
STOP
Collegamento al percorso ciclopedonale della sottozona D7.1