COMUNE DI SALA BOLOGNESE

POC con valenza di PUA ai sensi dell'art. 34 della LR 20/2000 e ss.mm.ii.

CONTENUTO TAVOLA:

Tipologia costruttiva "F"
Ipotesi progettuale per fattibilità

IL PROGETTISTA

Geom. D'Alba Maurizio

IL DIRETTORE dei LAVORI

Geom. D'Alba Maurizio

Studio di Architettura
Via Caduti di Amola 8/6, Bo

LA PROPRIETA'

New Credit Management S.p.A.
Via Cefalonia n. 70
Brescia

IL COMMITTENTE

SPAZIO RISERVATO ALL'UFFICIO TECNICO

ARCHIVIO N.	TAVOLA	SCALA	DATA
222017	n. 14	1:100	LUG.2018

PIANTA PIANO TERRA H. 2.70

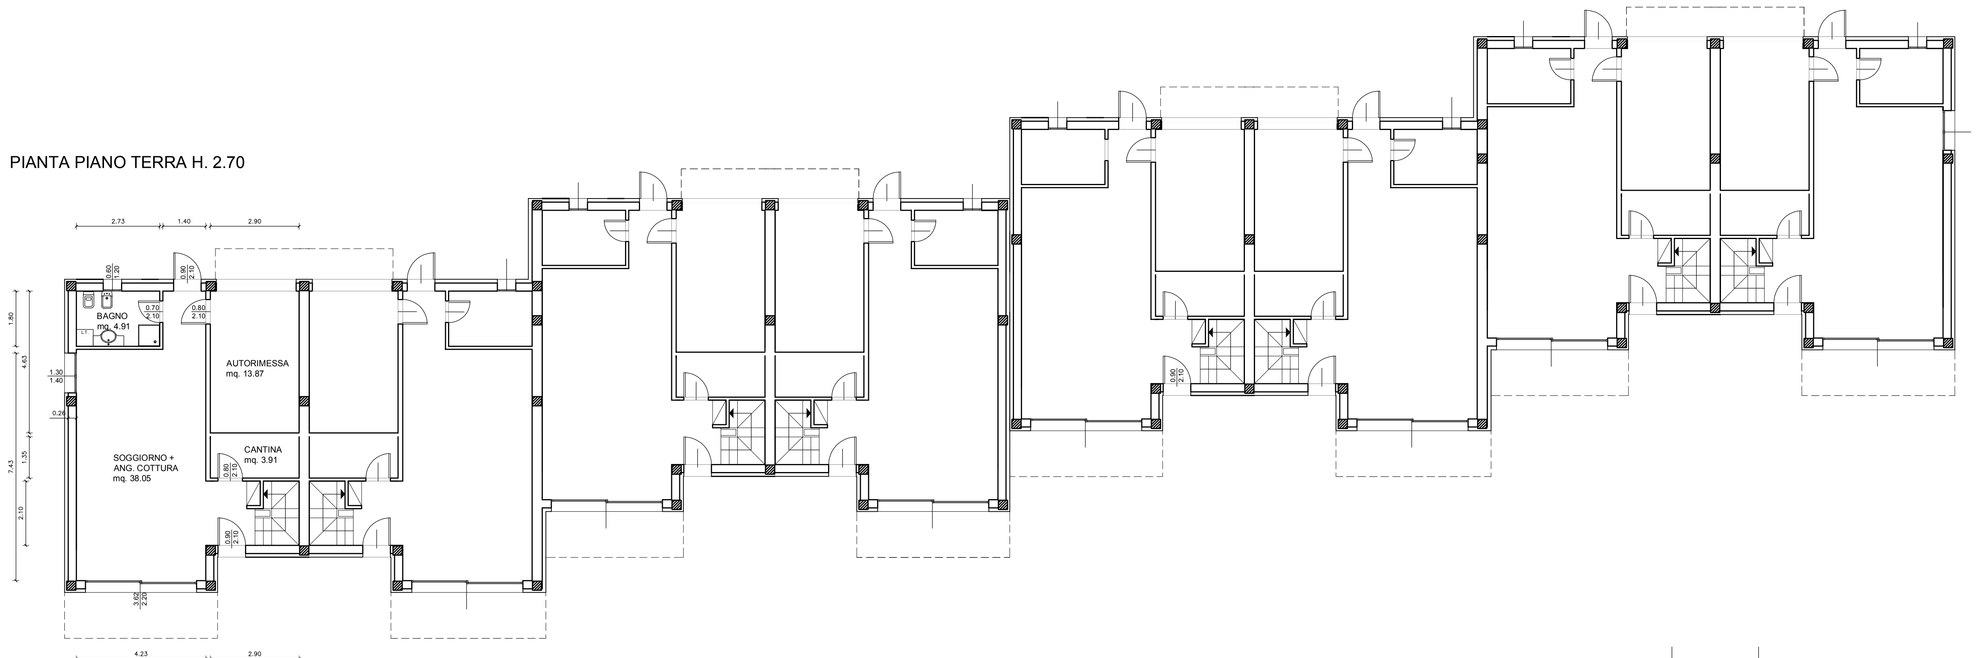

PIANTA PIANO PRIMO H. m. 2.70

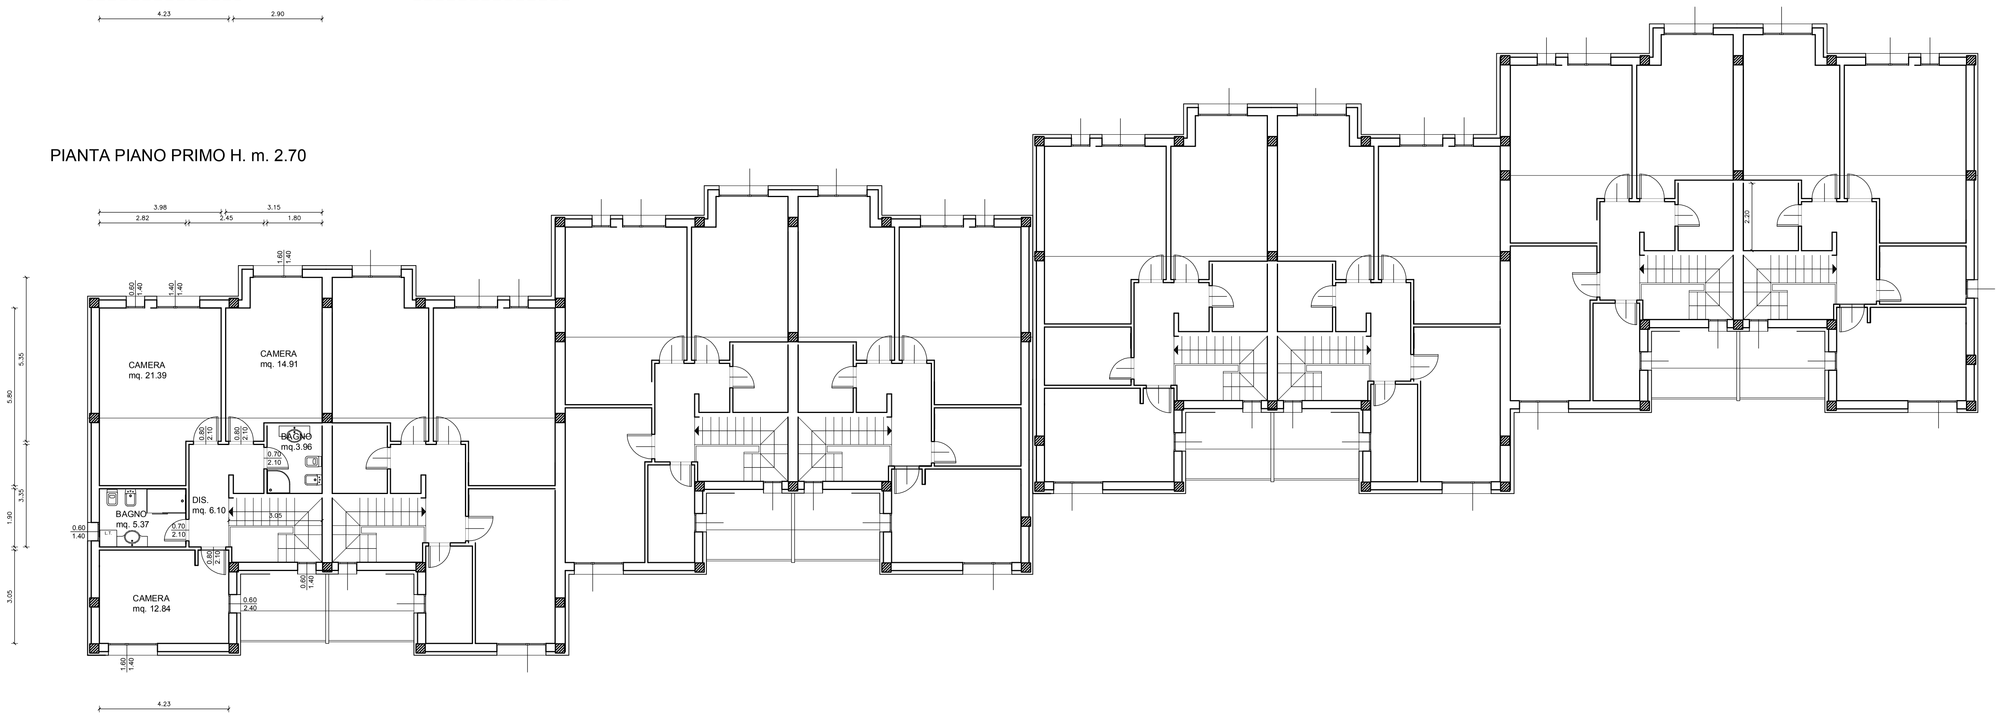

FOTO-INSERIMENTO TIPOLOGIA F
NEL CONTESTO (lato ovest - via Berlinguer)
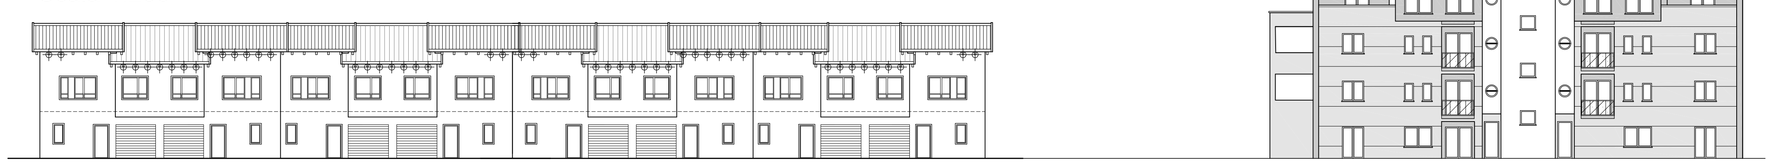
PROSPETTO OVEST DI INSIEME (lato via Berlinguer)
Scala 1:200