

COMUNE DI SALA BOLOGNESE

POC con valenza di PUA ai sensi dell'art. 34 della LR 20/2000 e ss.mm.ii.

CONTENUTO TAVOLA:
Planimetria Generale
Progetto - Distanze dai confini

IL PROGETTISTA
Geom. D'Alba Maurizio

IL DIRETTORE dei LAVORI
Geom. D'Alba Maurizio

ARCHE
Studio di Architettura
Via Caduti di Amola 8/6, Bo

LA PROPRIETA'
New Credit Management S.p.A.
Via Cefalonia n. 70
Brescia

IL COMMITTENTE

SPAZIO RISERVATO ALL'UFFICIO TECNICO

ARCHIVIO N. **222017** TAVOLA **n. 4** DATA **LUG.2018**


SCALA **1:500**

PROGETTO



SCHEMA RECINZIONE E CANCELLI (LOTTO C-D) - SCALA 1:50

PARTICOLARE "A"

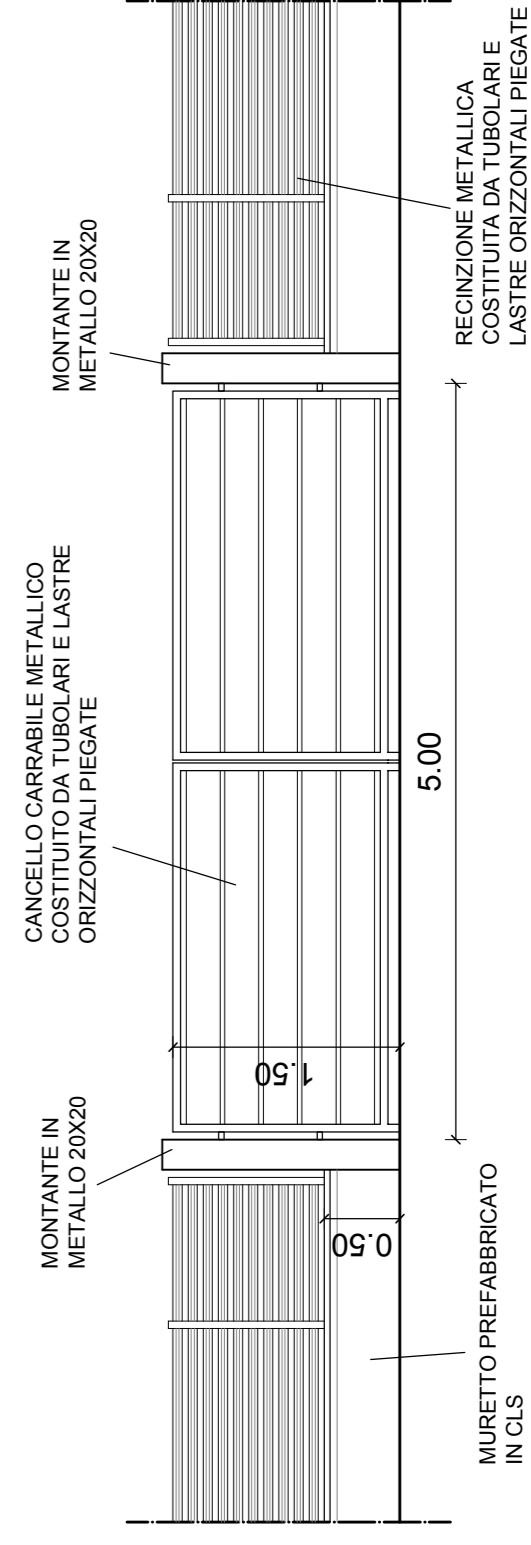

PARTICOLARE "B"

