

COMUNE DI SALA BOLOGNESE

POC con varianza di PUA ai sensi dell'art. 34 della
L. n. 20/2000 e s.m.i.

CONTENUTO PAVILA
Piantino di dettaglio
Rappresentazione dell'verde

IL PROGETTISTA
Geom. D'Alba Maurizio

IL DIRETTORE DEI LAVORI
Geom. D'Alba Maurizio

LA PROPRIETA'
New Credit Management S.p.A.
Via Cavour n. 70
Brescia

IL COMMITTENTE
SPAZIO RISERVATO ALL'UFFICIO TECNICO

ARCHIVIO n. 222017 TAVOLA n. 8 DATA LUG.2018

LEGENDA STRADE, MARCIAPEDI E PARCHEGGI PUBBLICI

- STRADA PUBBLICA
- 1 conglomerato bituminoso (base) 3 cm.
 - 2 conglomerato bituminoso (binder) 7 cm.
 - 3 inerte granulometrico stabilizzato spess. 30 cm.
 - 4 sabbia spess. 30 cm.
 - 11 tessuto non tessuto


- POSTI AUTO
- 10 pavimentazione tipo "GABRIELLA" fronte
 - 2 pianto su sabbia (8+4)
 - 3 sabbia spess. 30 cm.
- MARCIAPEDI (pendenza trasversale 1%)
- 5 pavimentazione in masselli autobloccanti di tipo "BETONELLA" posato su sabbia
 - 6 macinato in ole con rete elettrosaldata spess. cm. 15
 - 3 inerte granulometrico stabilizzato spess. 20 cm.
 - 4 sabbia spess. 20 cm.
 - 7 corallo grigio
 - 8 terreno vegetale di rifiorito
 - 9 cordolo corabile in ghisa sferoideale dim. interno portello 40x40

PROGETTO AREE VERDI E ALBERATURE

- LEGENDA
- A Area campo (esono campo)
 - C Carpina Melis (corno bianco)
 - Ft Ficus excelsior (fianco maggiore)
 - Fg Quercus robur (fama)
- Venire Pubbico (V) area m. 1000
Venire Pubbico (V) area m. 1000
Venire Pubbico (V) area m. 1000



SEZIONE 1-1

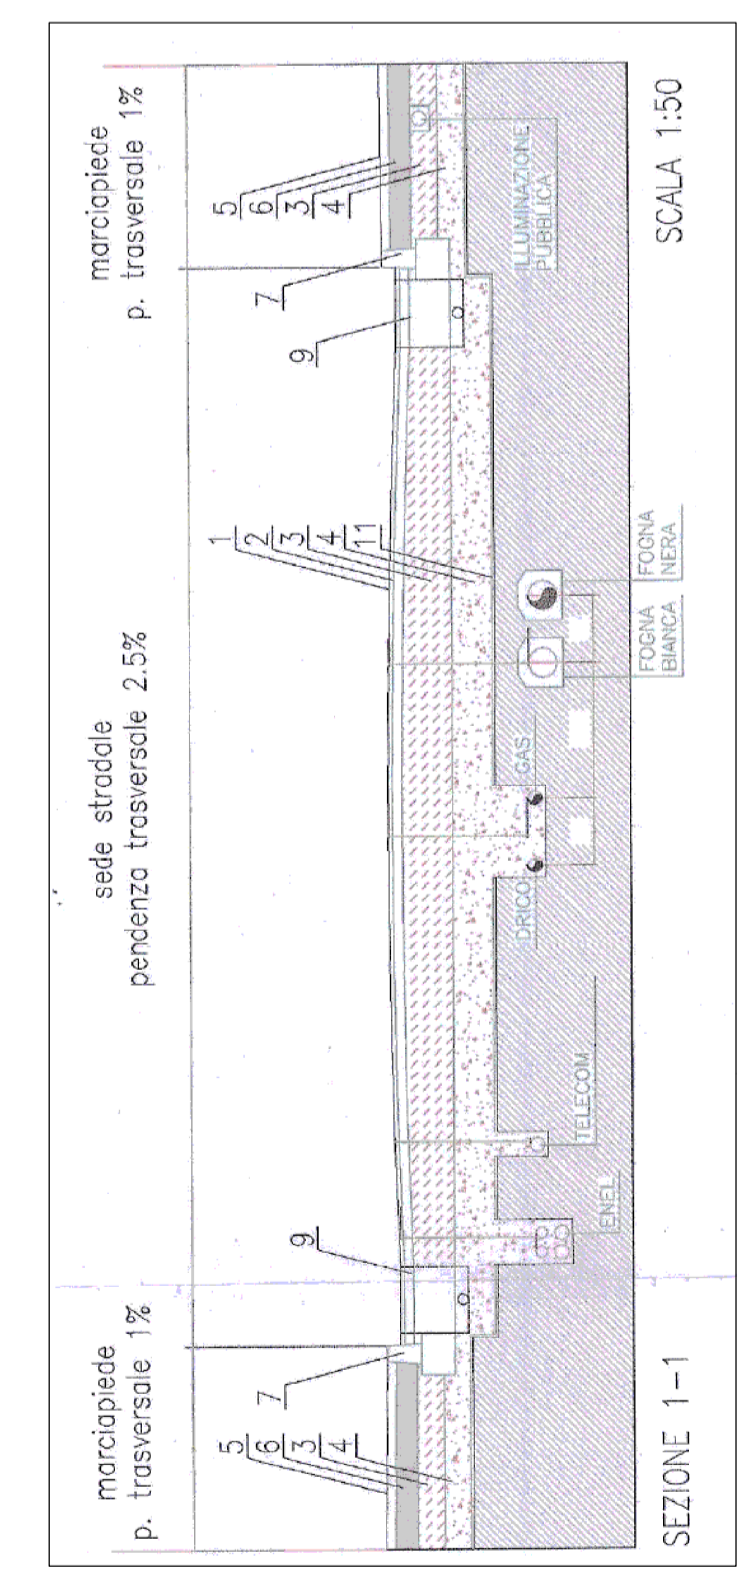

SEZIONE 2-2

