

G.B. & PARTNERS S.r.l.
 PROGETTI E SERVIZI ARCHITETTICI
 Via S. Maria 10, 40138 Bologna
 Tel. +39 051 2641111
 www.gbpartners.it

D+PM
 DESIGN & PROJECT MANAGEMENT S.r.l.
 Via S. Maria 10, 40138 Bologna
 Tel. +39 051 2641111
 www.dpm.it

COMUNE DI SALA BOLOGNESE (BO)
 Istanza di variante al POC con valenza di PUA
 in attuazione dell'Accordo Territoriale per lo sviluppo
 delle aree produttive sovramunicipali dell'Associazione
 Terre d'Acqua - VARIANTE n. 1 AL POC VIGENTE

COMPLESSO DI VILLA MANZONI
 Richiesta di Autorizzazione per opere
 su beni culturali S.B.A.P.

Progettisti

Il Committente

Il Promotore

N°	DATA	DESCRIZIONE MOTIVAZIONE DELL'AGGIORNAMENTO	STUDIO DIS.
00	25-03-2021	Prima emissione	SBC/PA

Committente: **Agreste S.r.l.**
Via Murri, 24
40138 Bologna

Promotore: **FIGURA 11 S.r.l.**
Corso Garibaldi, 49
20121 Milano

Scala: **1:100**

Data: **25/03/2021**


Tipo tavola: **PIANTE**

Serie: **STUDIO DI FATTIBILITA'**


Titolo: **PIANTE STATO ATTUALE**

Tavola nr.	Tipologia	Segno/Serie	Numero/variante	Age
			C	
			2	
				00


Documento di proprietà della Società G.B. & Partners S.r.l. e Design & Project Management S.r.l. E' vietata la riproduzione. Tutti i diritti sono riservati.

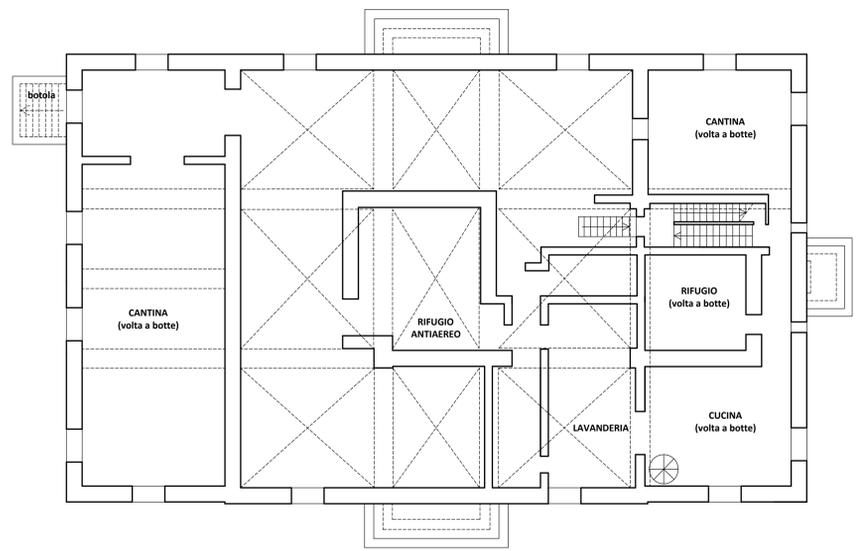


**EDIFICIO PRINCIPALE
PIANO SEMINTERRATO**

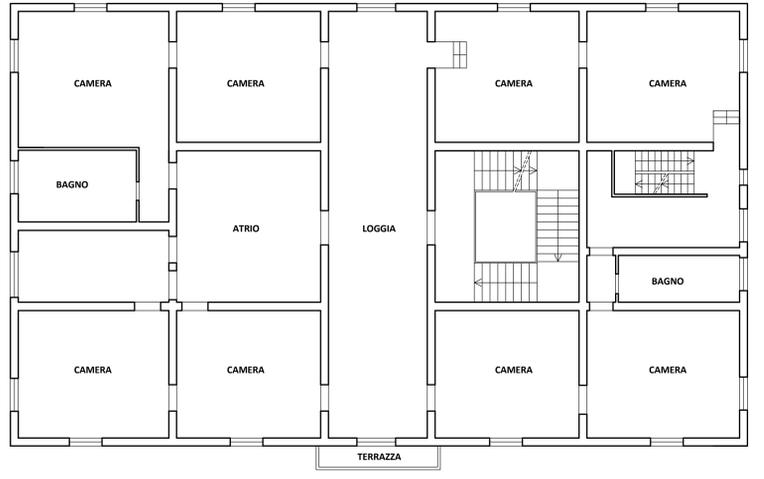


**EDIFICIO PRINCIPALE
PIANO PRIMO**

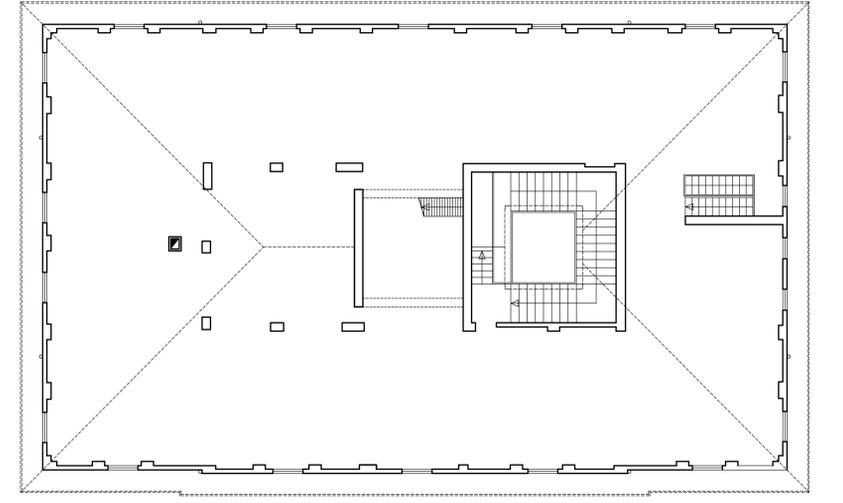


**EDIFICIO PRINCIPALE
PIANO TERZO**

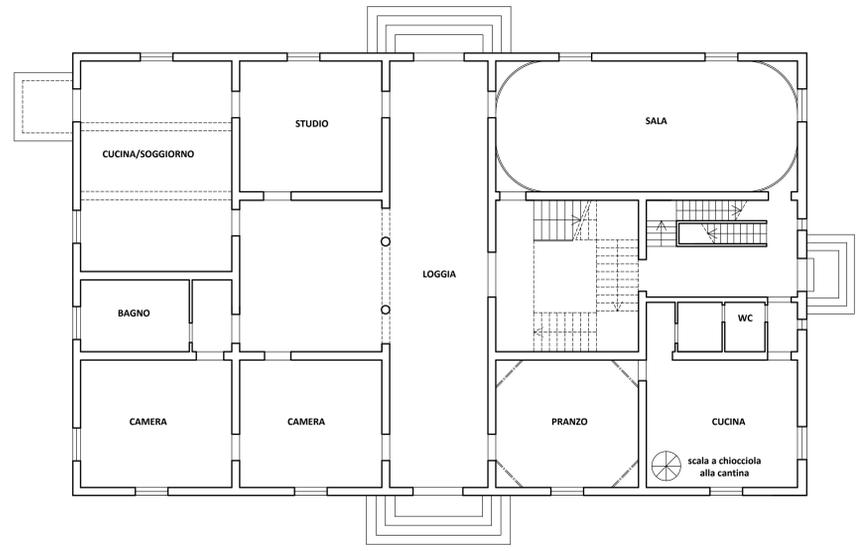

**EDIFICIO PRINCIPALE
PIANO RIALZATO**

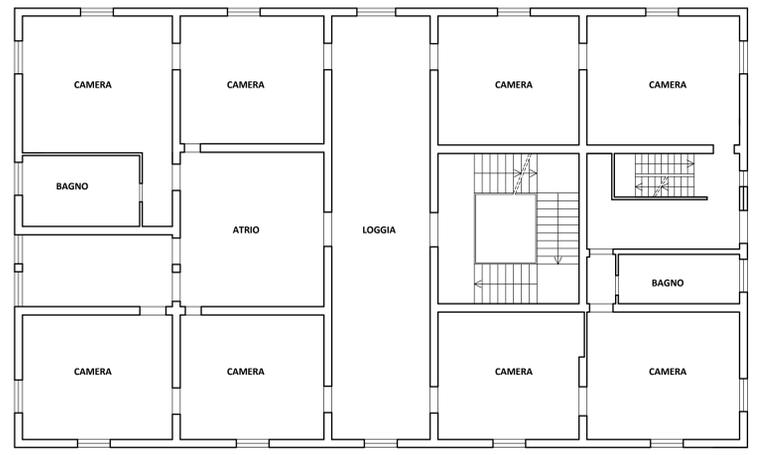

**EDIFICIO PRINCIPALE
PIANO SECONDO**

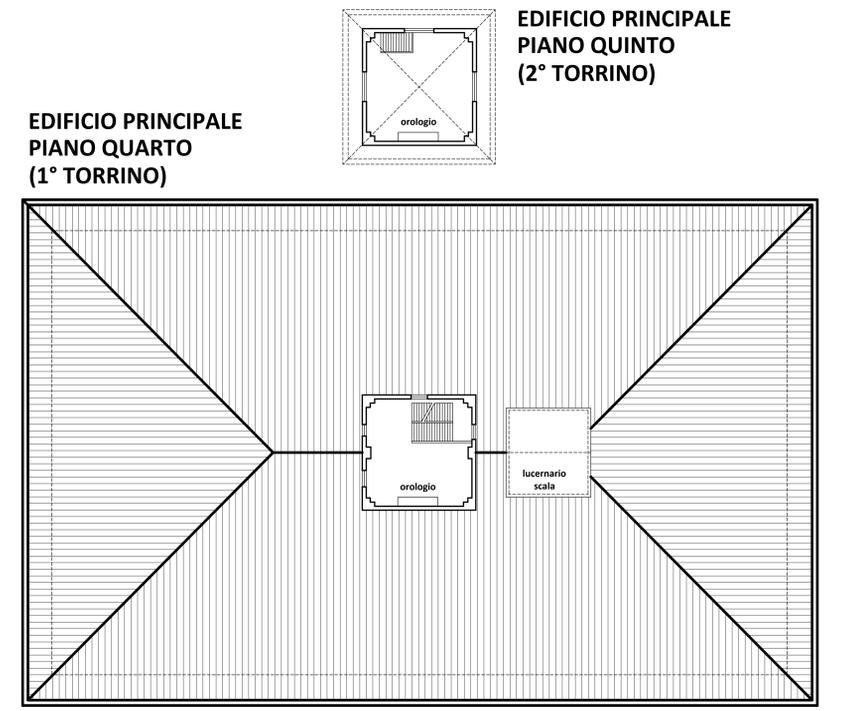

**EDIFICIO PRINCIPALE
PIANO QUARTO
(1° TORRINO)**

**EDIFICIO PRINCIPALE
PIANO QUINTO
(2° TORRINO)**