

**COMUNE DI SALA BOLOGNESE (BO)**  
 Istanza di variante al POC con valenza di PUA  
 in attuazione dell'Accordo Territoriale per lo sviluppo  
 delle aree produttive sovracomunali dell'Associazione  
 Terre d'Acqua - VARIANTE n. 1 AL POC VIGENTE

**COMPLESSO DI VILLA MANZONI**  
 Richiesta di Autorizzazione per opere  
 su beni culturali S.B.A.P.

| N° | DATA       | DESCRIZIONE     | MOTIVAZIONE DELL'AGGIORNAMENTO | STUDIO | DIS. |
|----|------------|-----------------|--------------------------------|--------|------|
| 00 | 25-03-2021 | Prima emissione |                                |        |      |

Il Committente

Il Promotore

Committente  
**Agrate S.r.l.**  
 Via S. Pietro 10  
 40138 Bologna

Promotore  
**FIGURA 11 S.r.l.**  
 Corso Garibaldi, 49  
 20121 Milano


Scala  
**1:100**

Data  
**25/03/2021**


Tavola nr.  
 Tipo  
 Fondo  
 Solaio  
 Serie  
 Numero/  
 Variante  
**3**

Agg  
**00**



Tipo tavola  
**PIANTE**  
 Serie  
**STUDIO DI FATTIBILITA'**  
 Titolo  
**RILIEVO PROSPETTI**

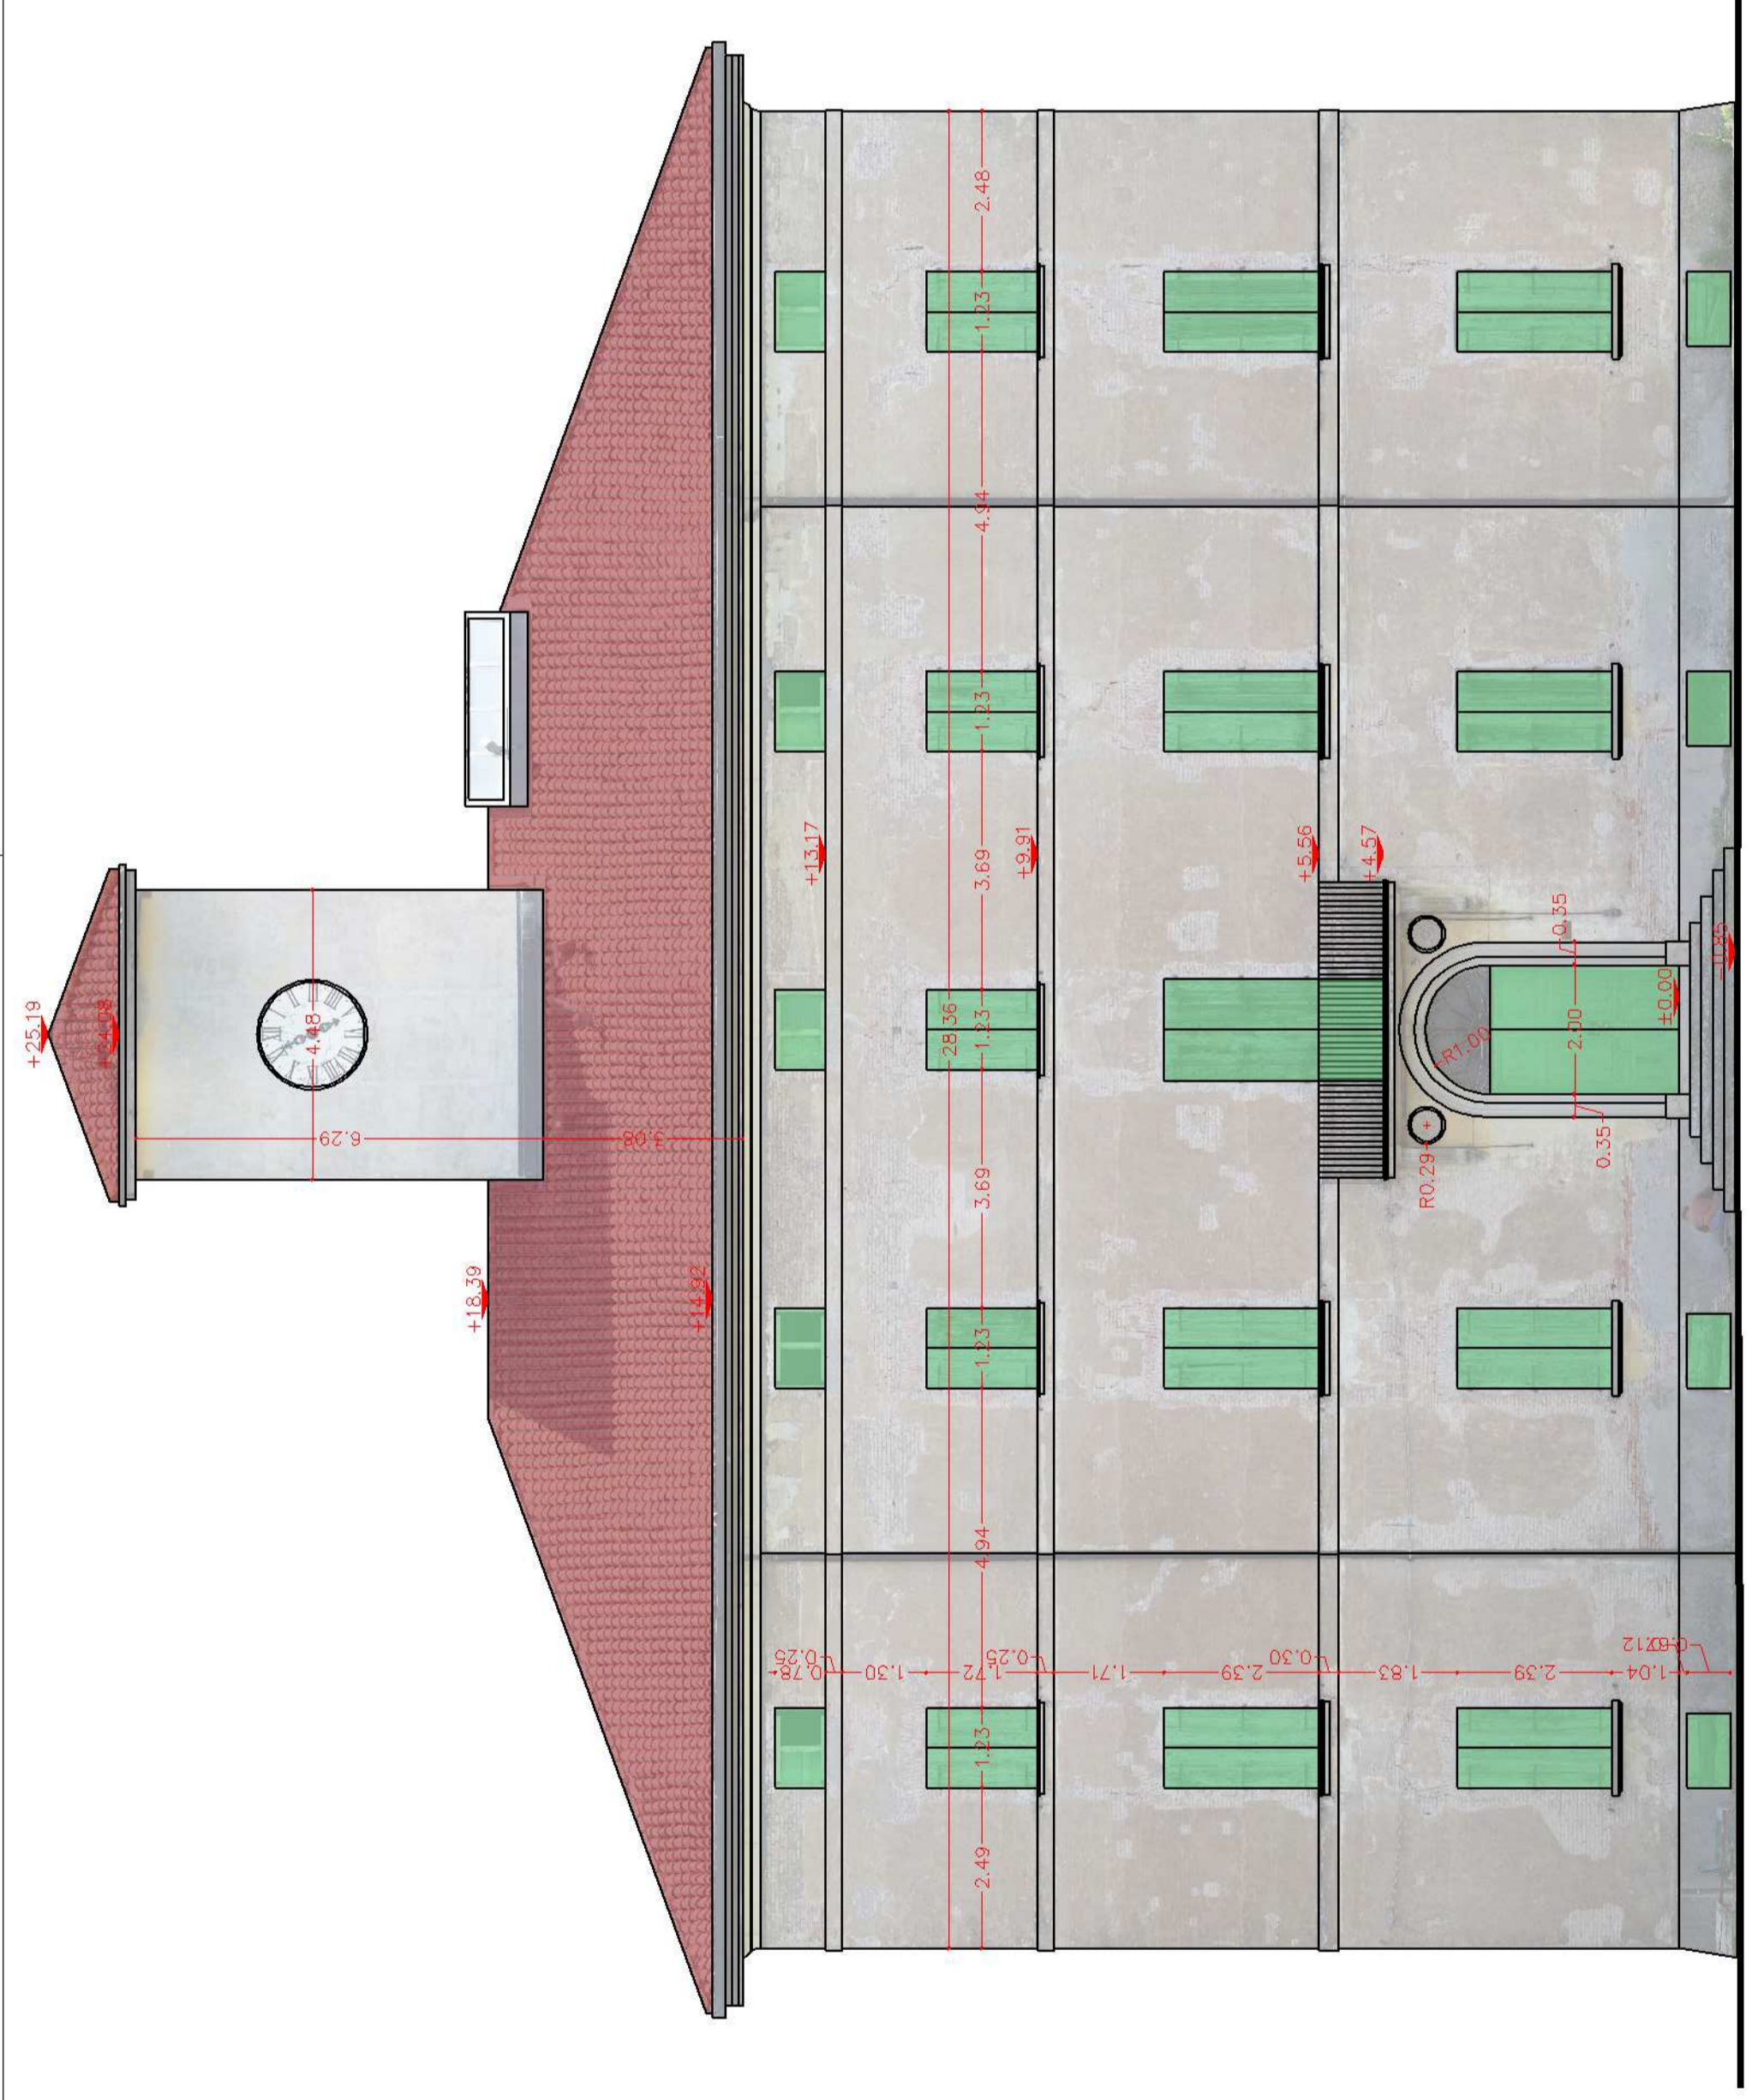


PROSPETTO 1

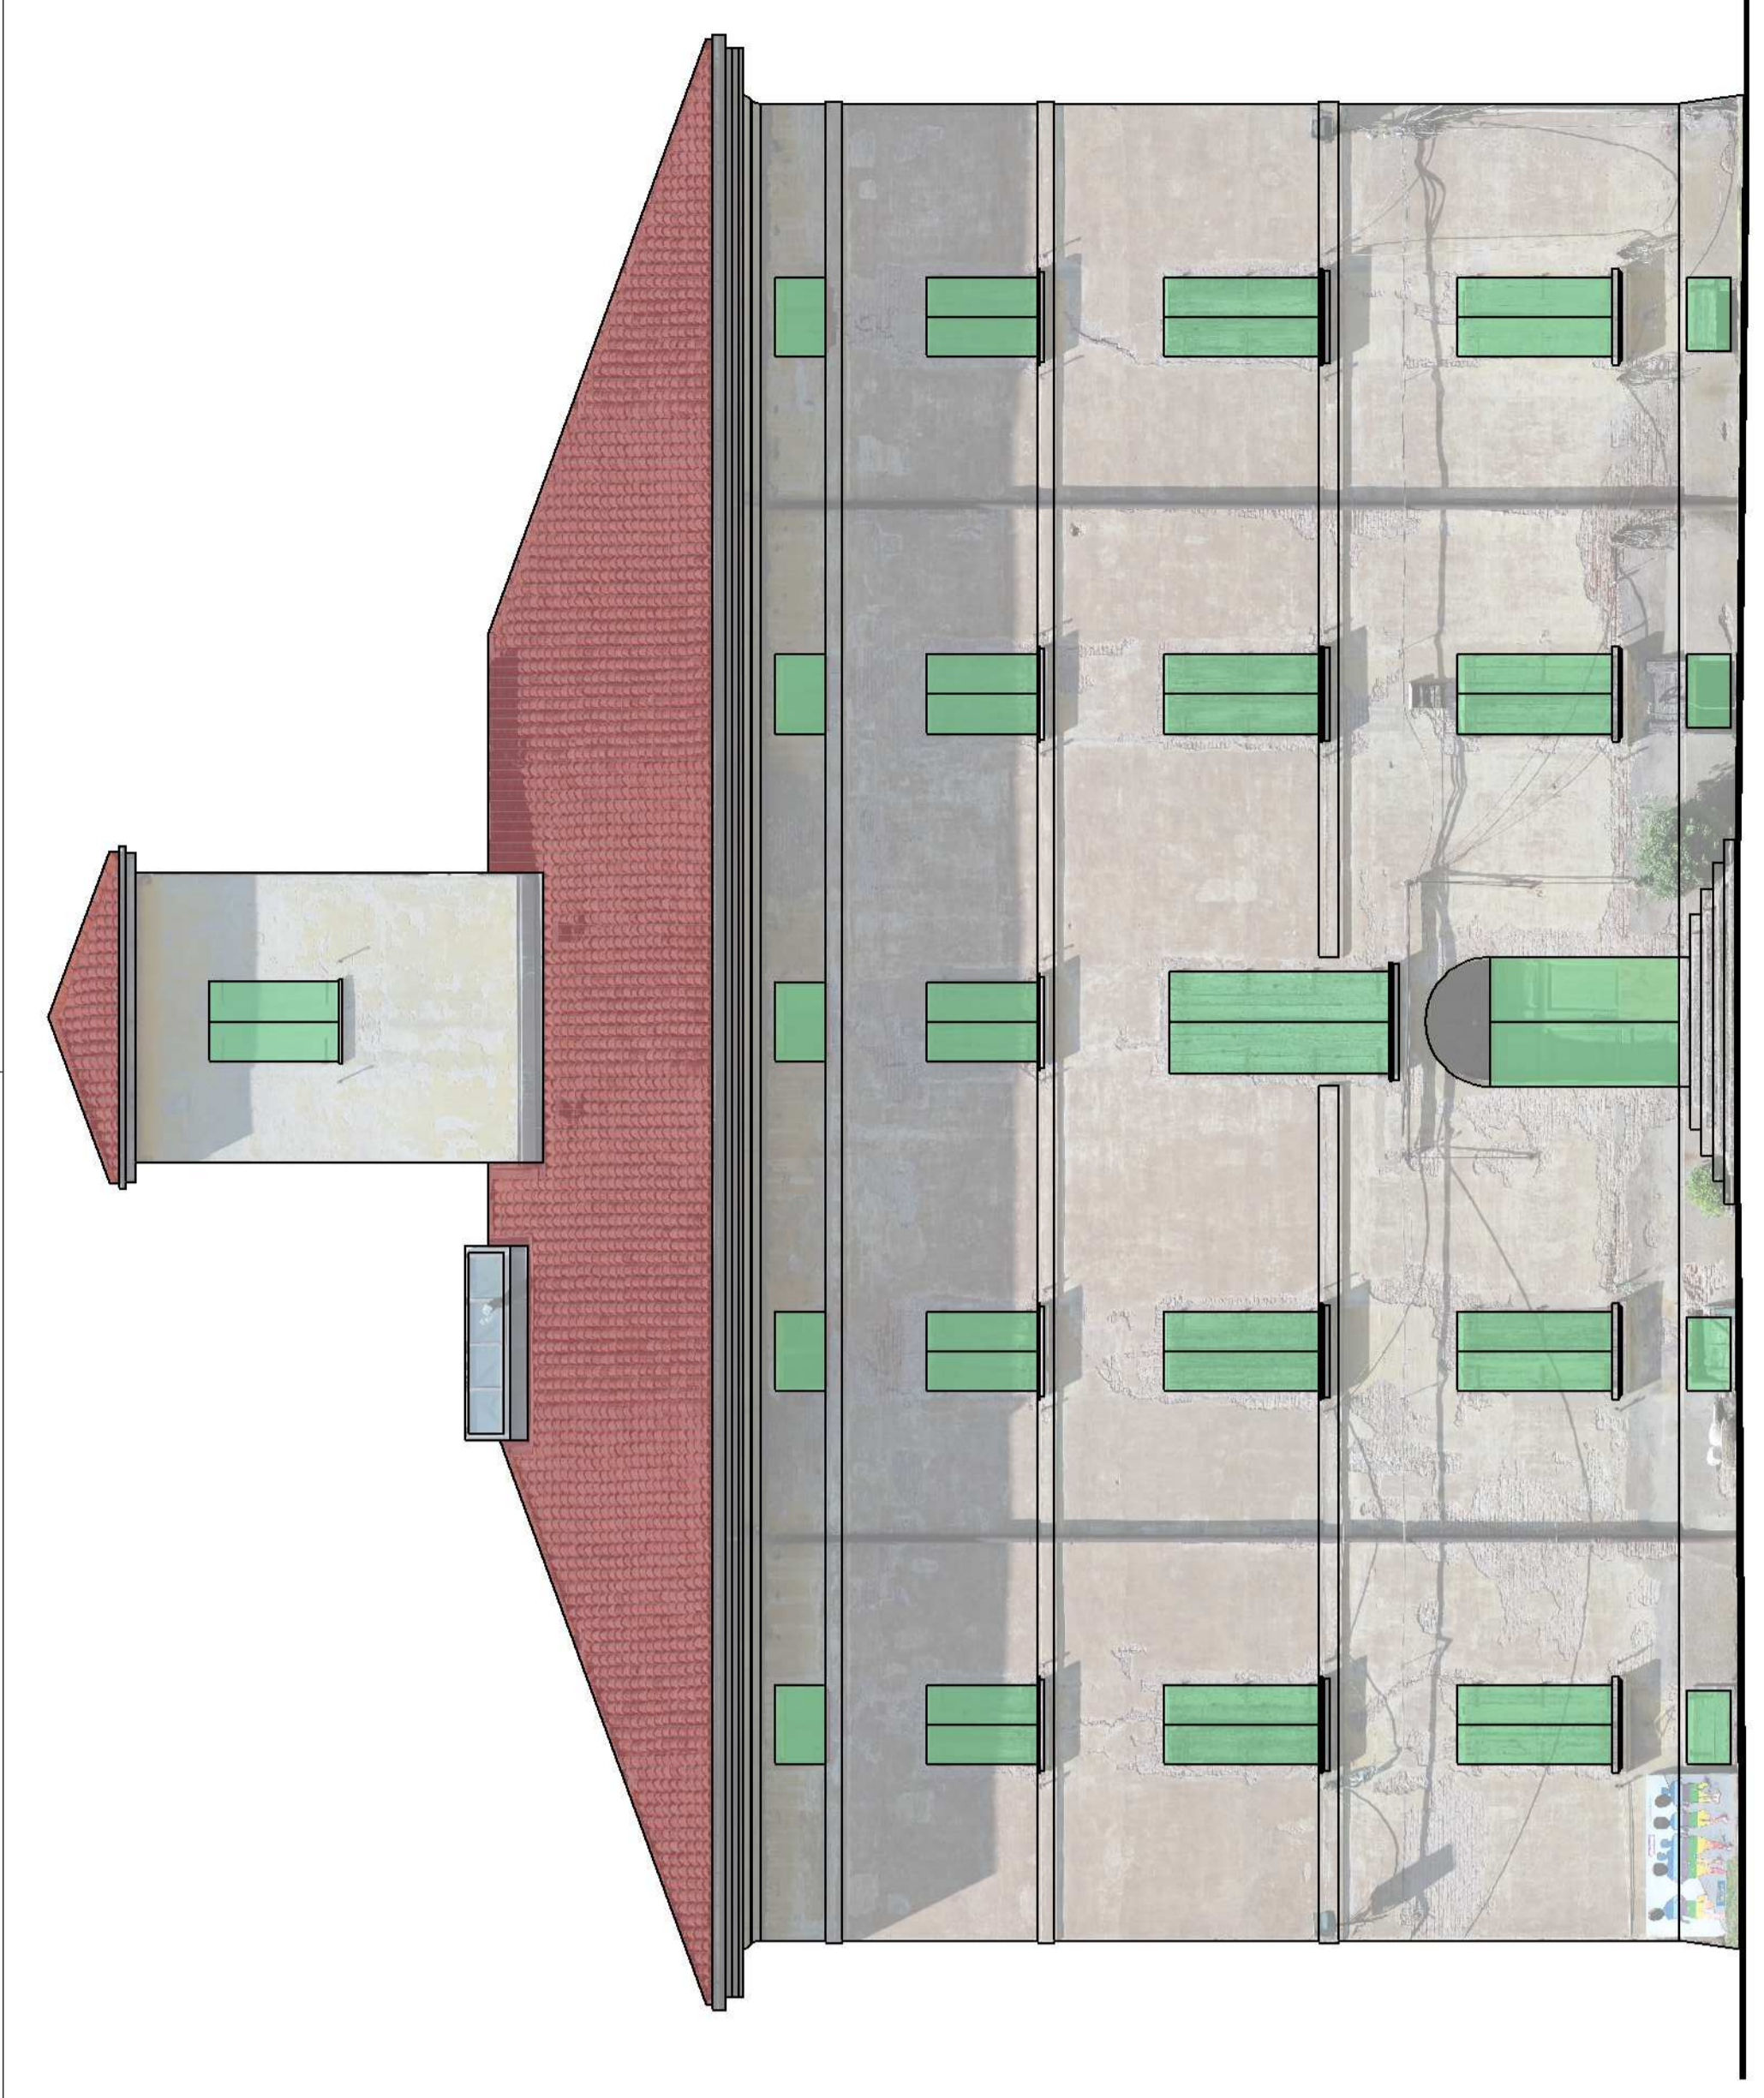

PROSPETTO 3

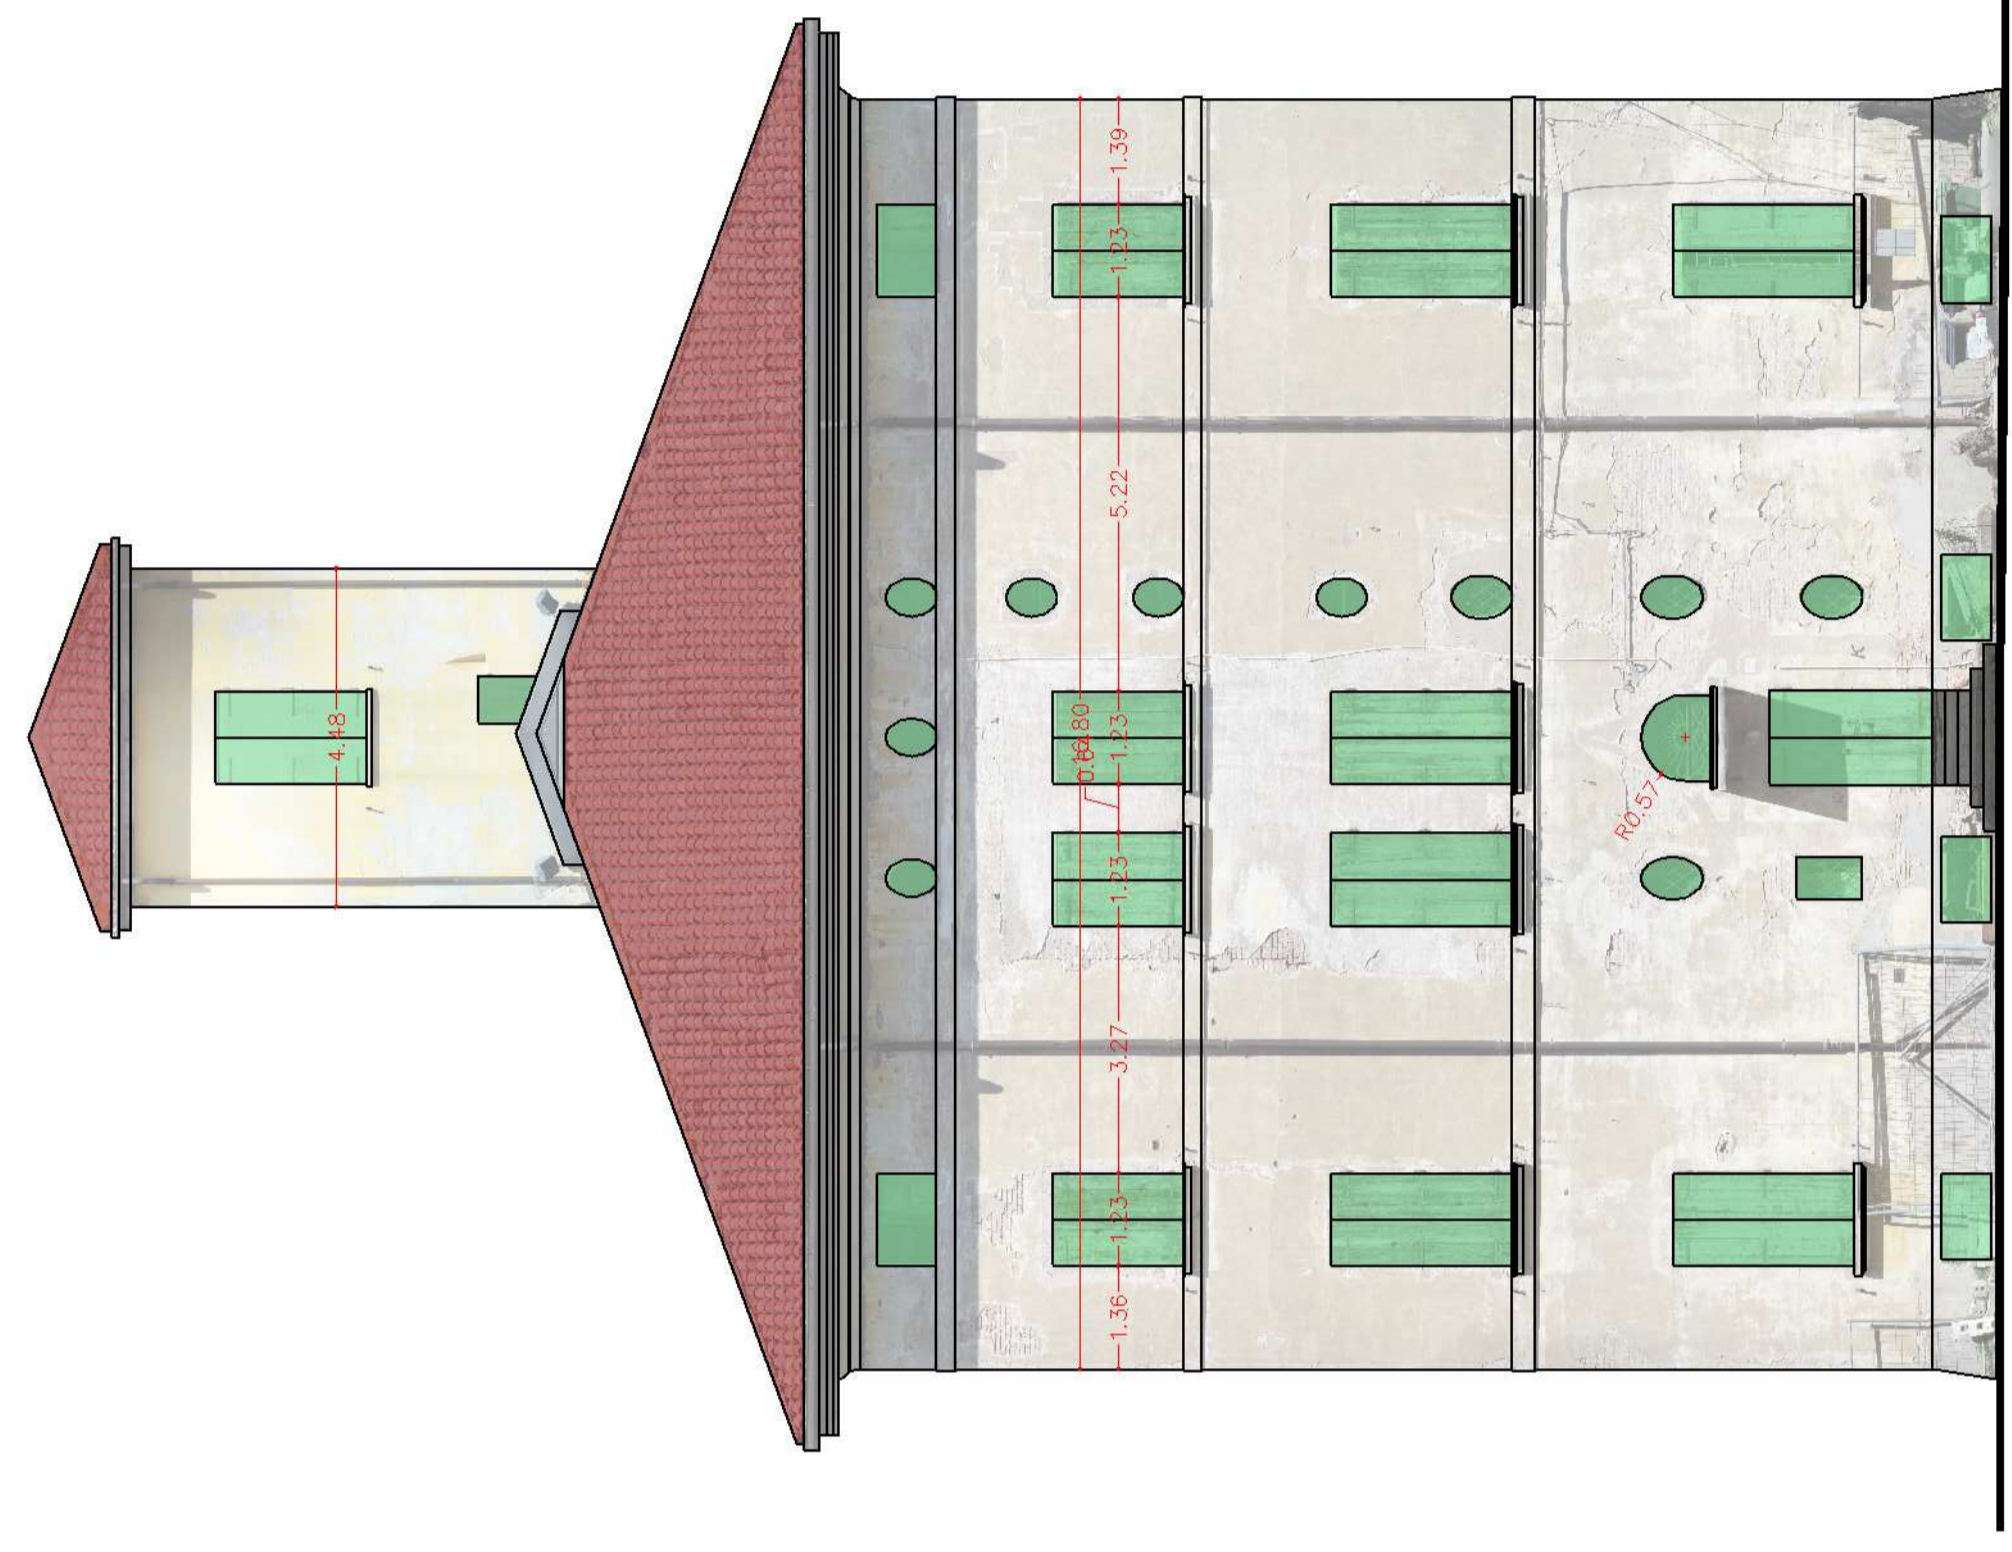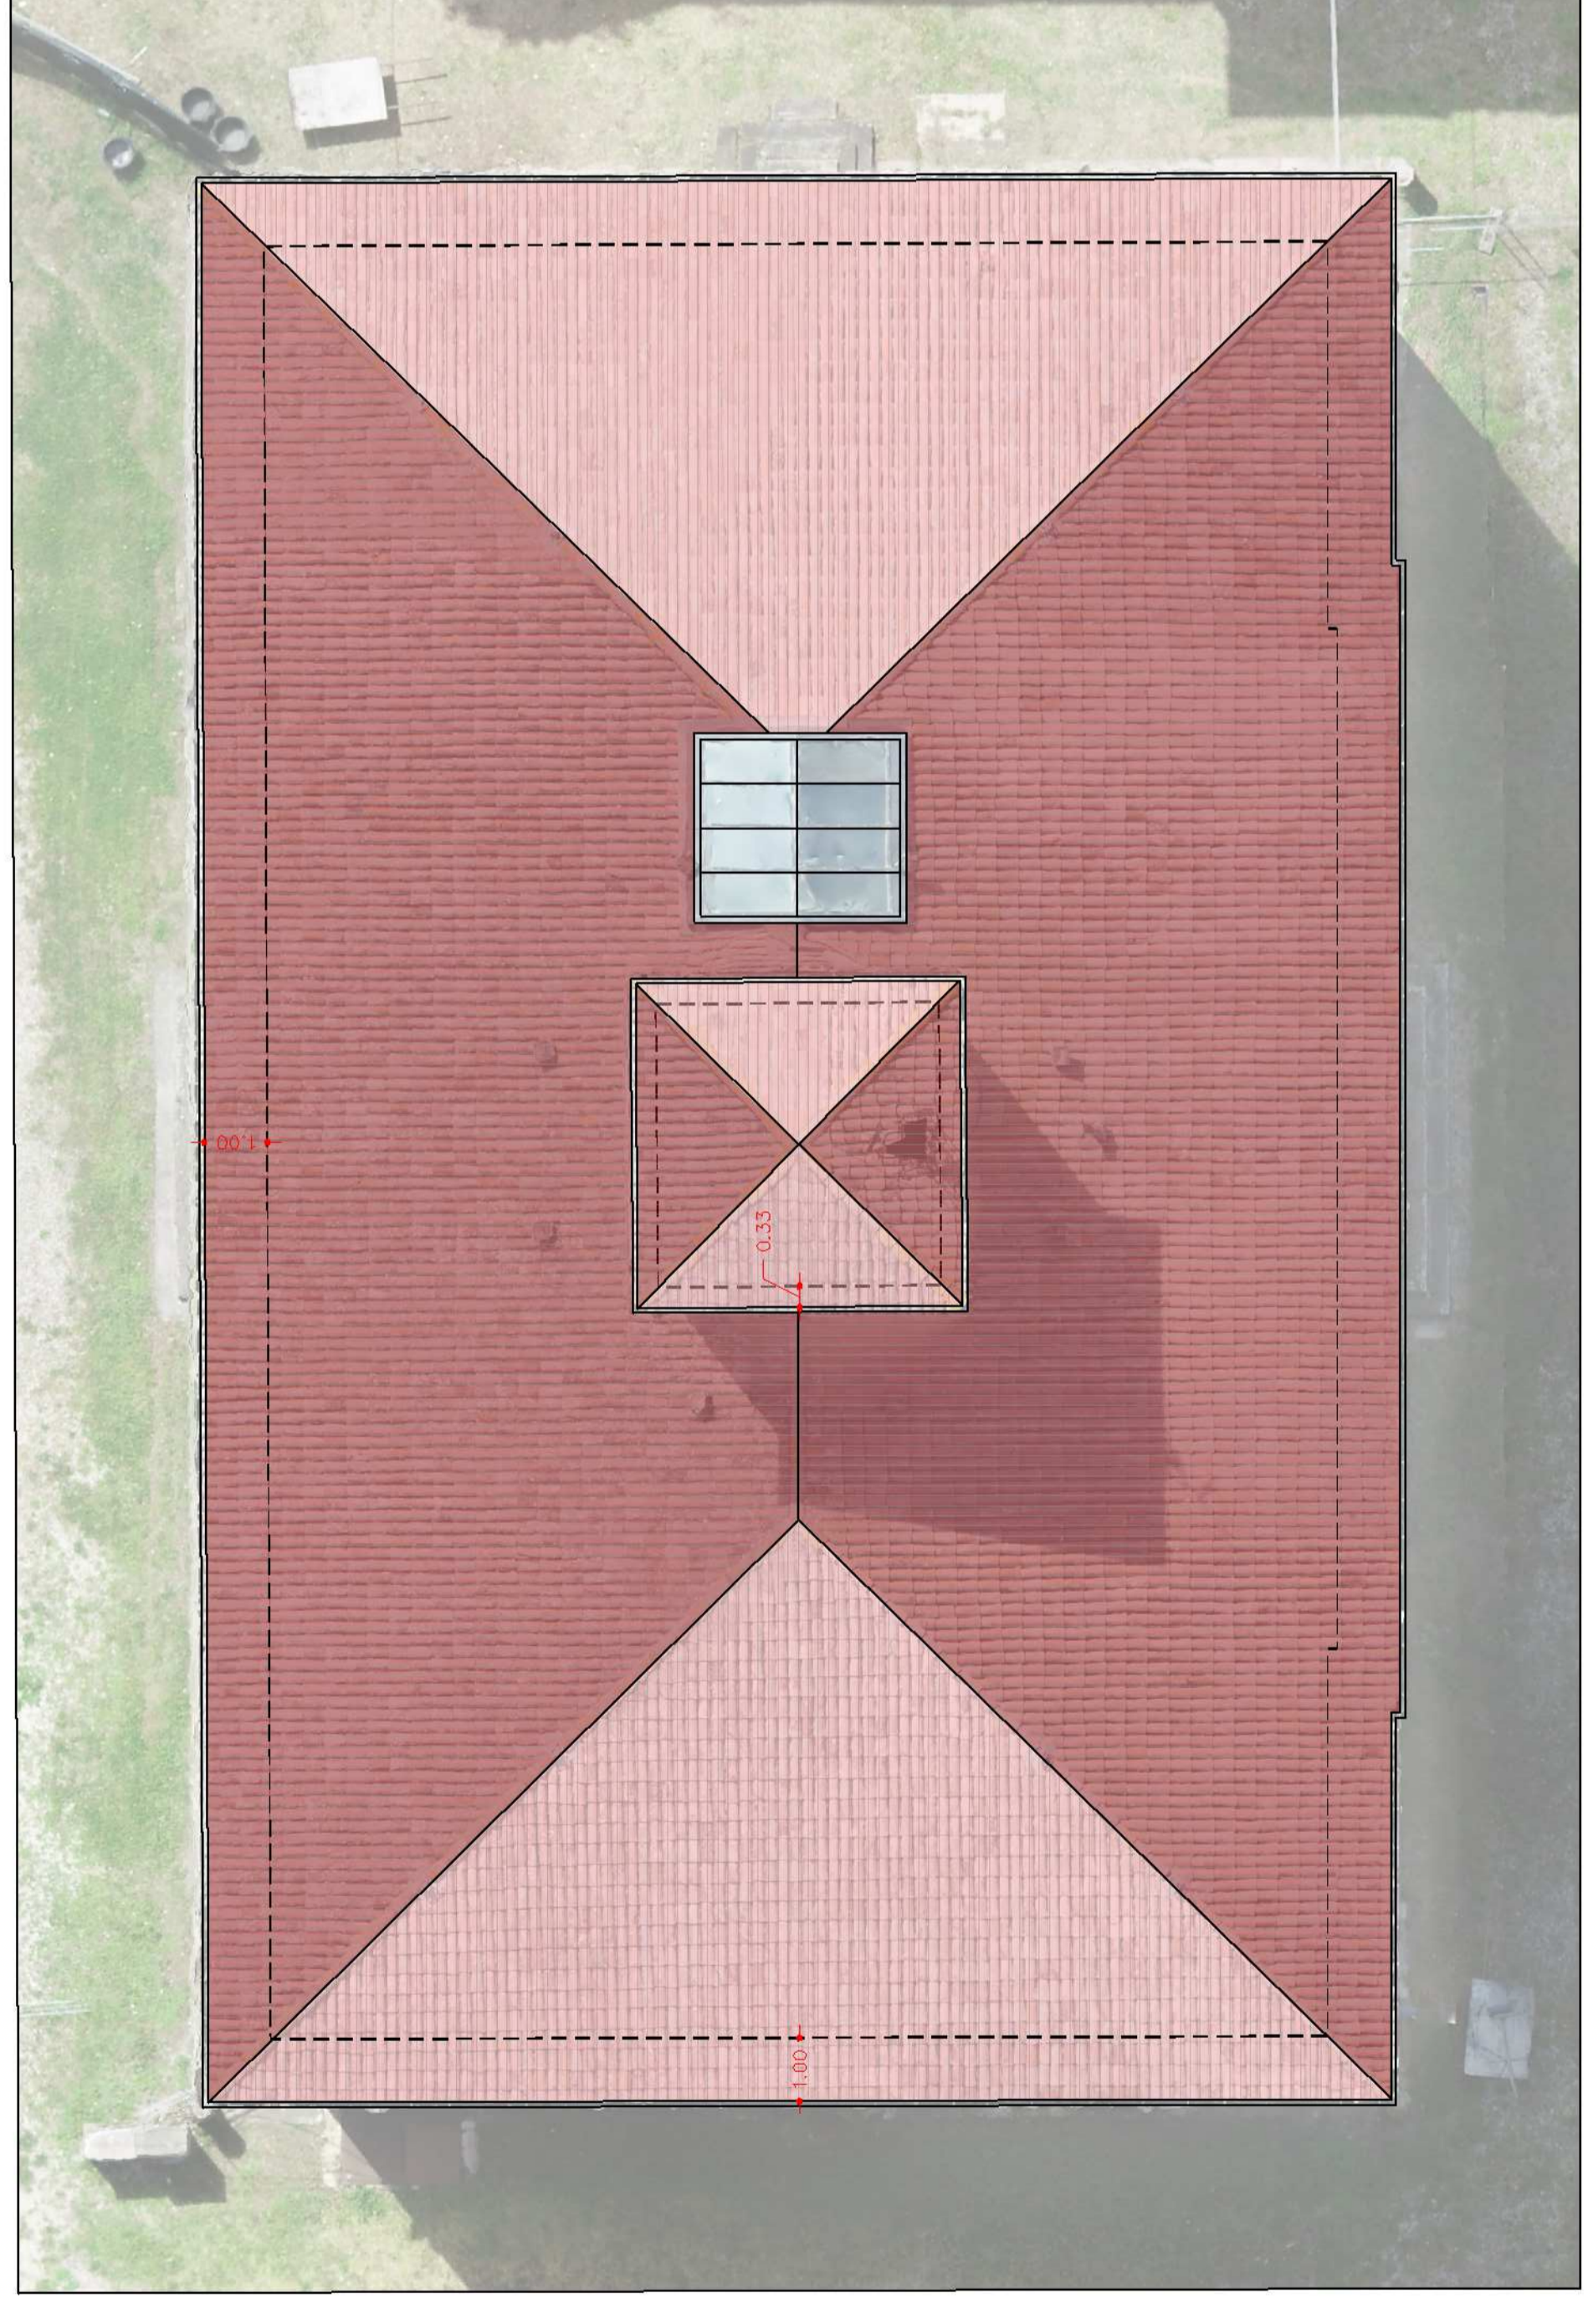

PROSPETTO 2

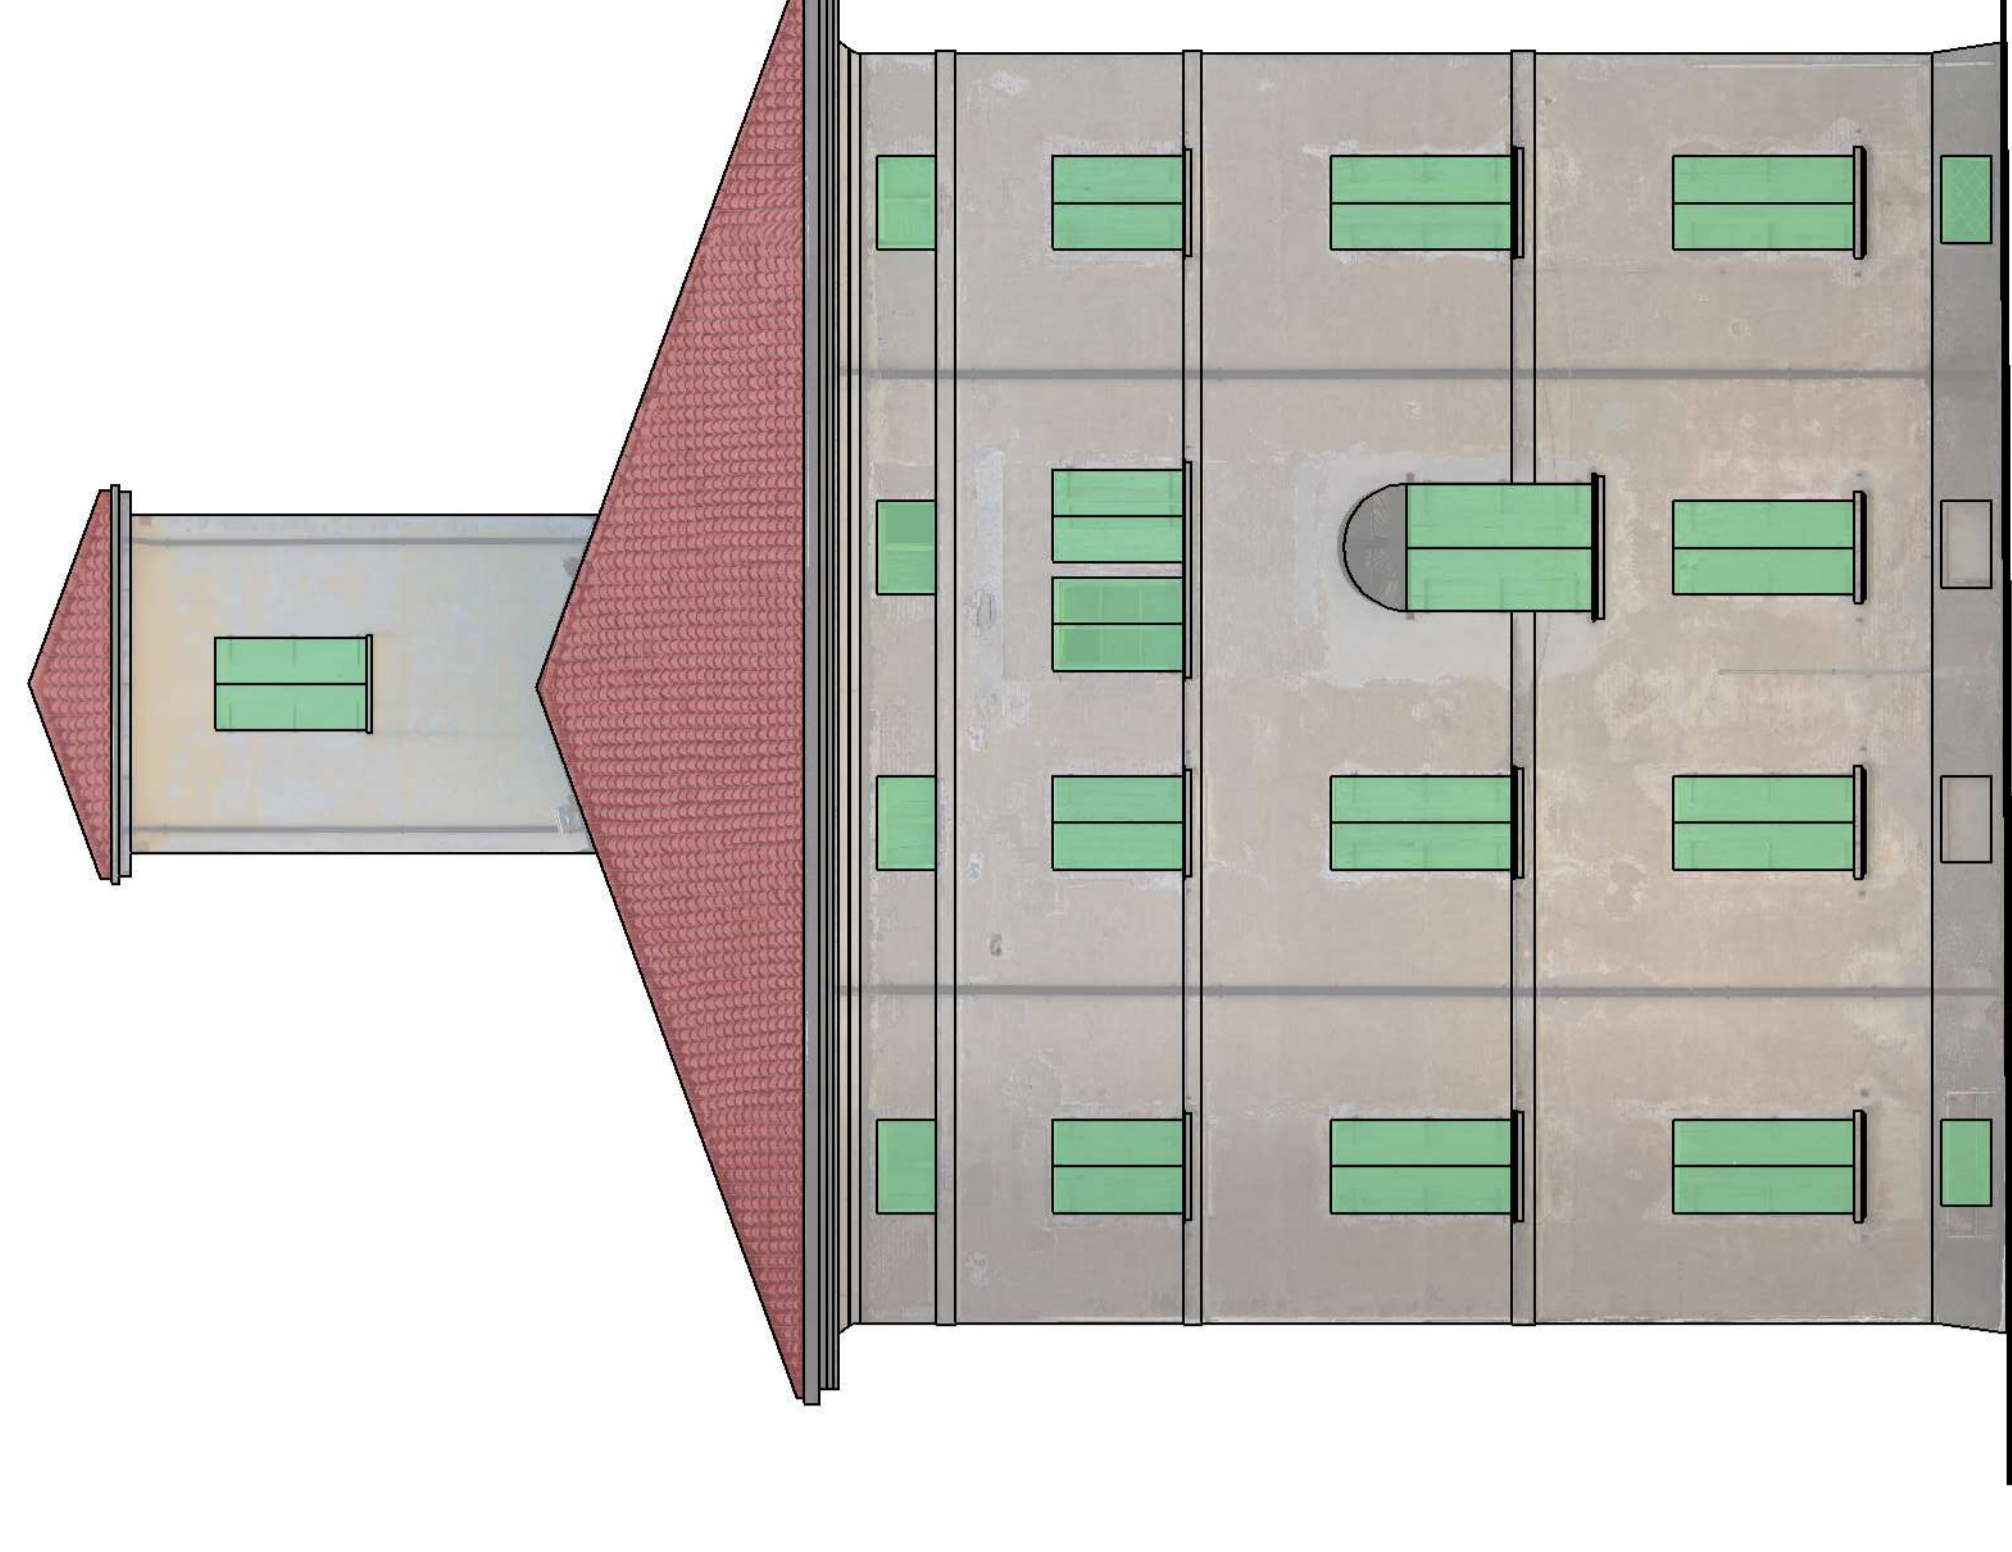

PROSPETTO 4