STUDIO TECNICO RIMONDI
Architettura - Urbanistica
BOLOGNA - Via Fioravanti 57
tel. 051.393772
mail: str@studiorimondi.it
www.studiotecnicorimondi.com

COMUNE	SALA BOLOGNESE
OGGETTO	PROGETTO PER LA REALIZZAZIONE DI UN NUOVO COMPARTO RESIDENZIALE (Ambito ARS.SB_VIII) NELLA FRAZIONE SALA, A FREGIO DELLA VIA DON G. BOTTI ACCORDO OPERATIVO (EX.ART. 38 LR 24/2017 E SS.MM.II.)
PROPRIETA'	FUTURA COSTRUZIONI SRL
COMMITTENTE	FUTURA COSTRUZIONI SRL
PROGETTISTA	RIMONDI ARCH. GIACOMO RIMONDI ARCH. MARCO
DIR. LAVORI	RIMONDI GEOM. GIAN PAOLO
OGGETTO	PROGETTO: SEGNALETICA STRADALE DATA 03/02/2021 TAVOLA: AR.URB.02 SCALA 1:200
PROTOCOLLO	

A TERMINI DI LEGGE SI RISERVA LA PROPRIETA' DI QUESTO DISEGNO

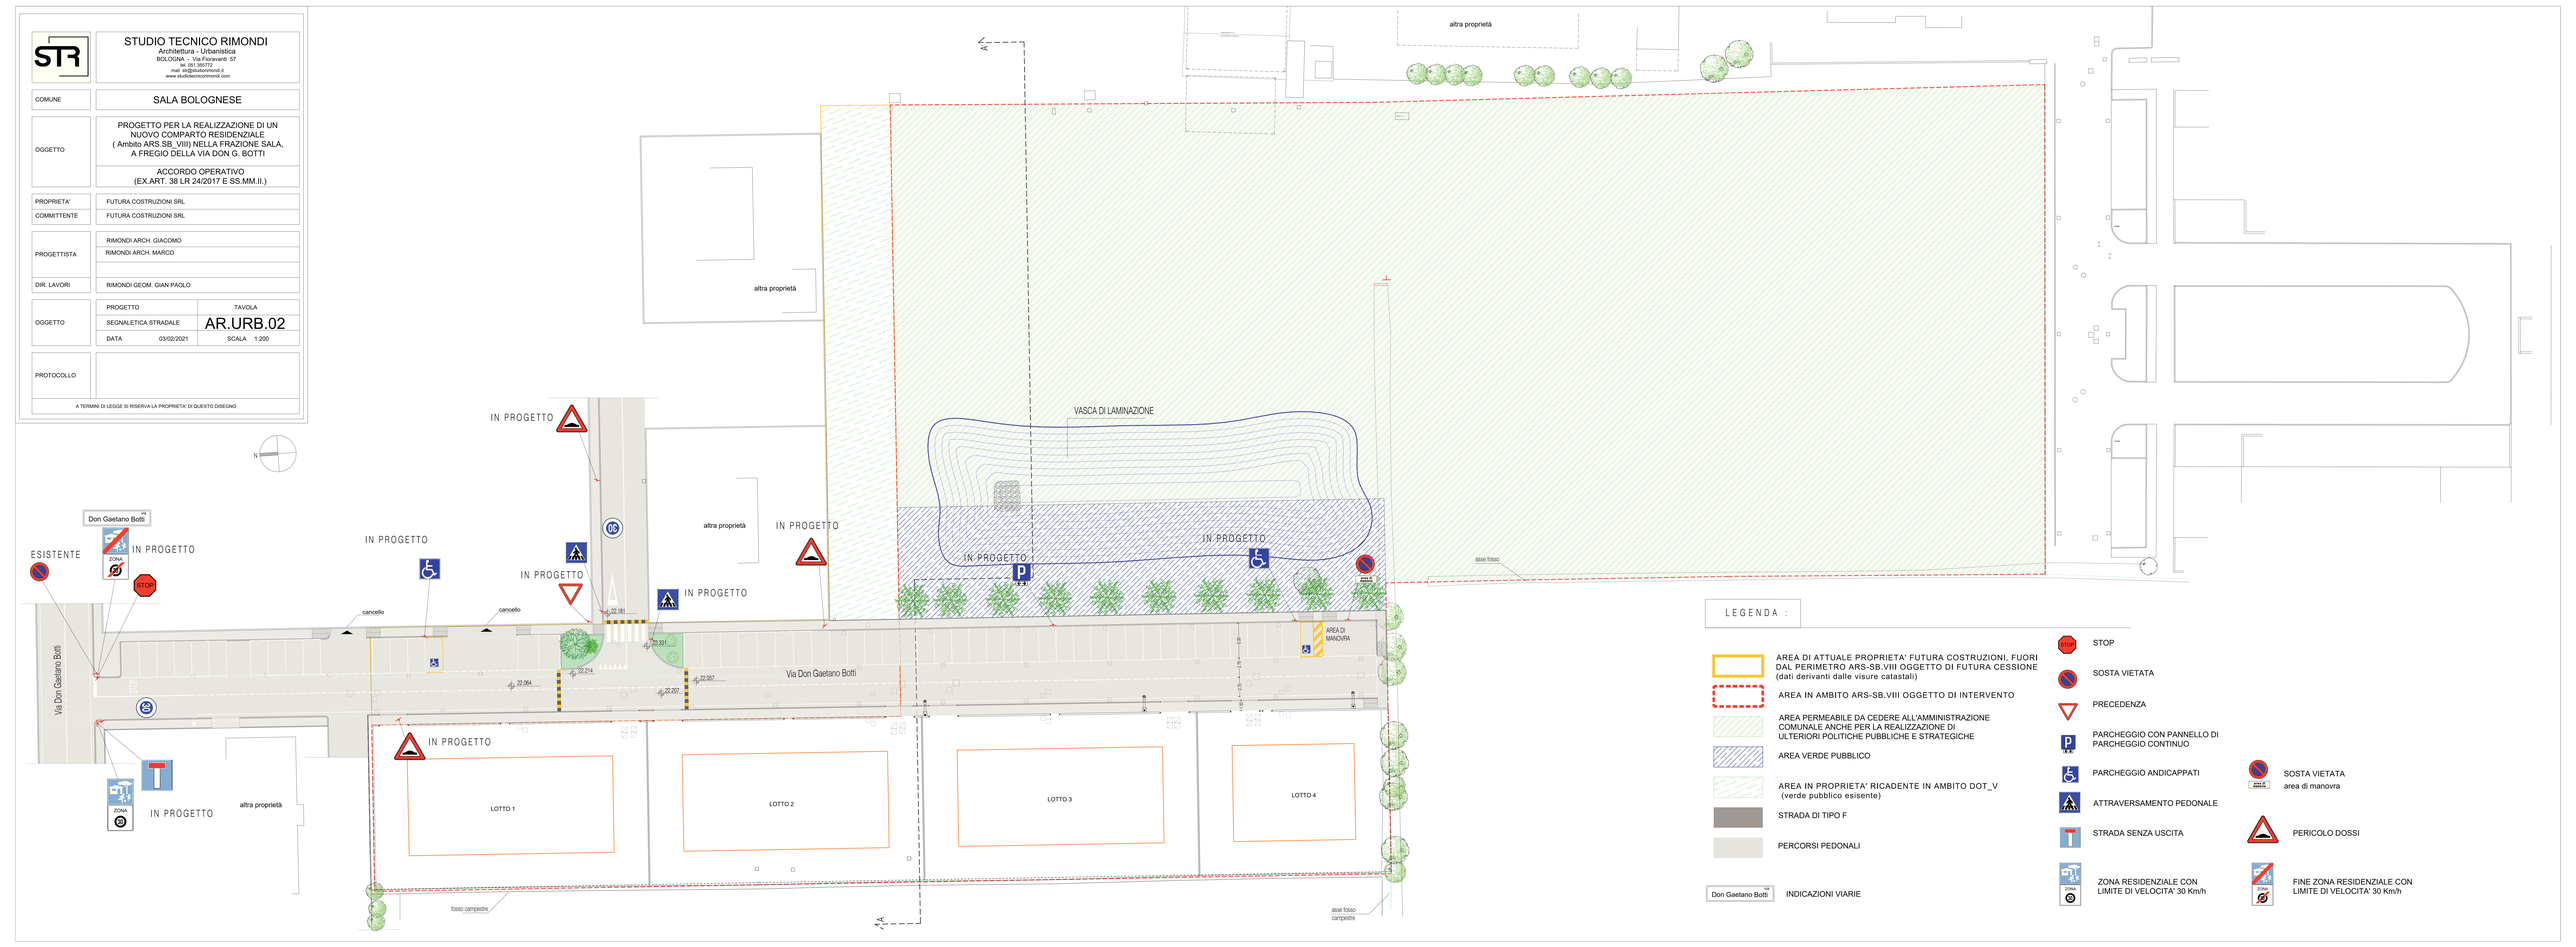

LEGENDA :

- AREA DI ATTUALE PROPRIETA' FUTURA COSTRUZIONI, FUORI DAL PERIMETRO ARS-SB.VIII OGGETTO DI FUTURA CESSIONE (dati derivanti dalle visure catastali)
- AREA IN AMBITO ARS-SB.VIII OGGETTO DI INTERVENTO
- AREA PERMEABILE DA CEDERE ALL'AMMINISTRAZIONE COMUNALE ANCHE PER LA REALIZZAZIONE DI ULTERIORI POLITICHE PUBBLICHE E STRATEGICHE
- AREA VERDE PUBBLICO
- AREA IN PROPRIETA' RICADENTE IN AMBITO DOT_V (verde pubblico esisente)
- STRADA DI TIPO F
- PERCORSI PEDONALI
- Don Gaetano Botti — INDICAZIONI VIARIE
- STOP
- SOSTA VIETATA
- PRECEDENZA
- PARCHEGGIO CON PANNELLO DI PARCHEGGIO CONTINUO
- PARCHEGGIO ANDICAPPATI
- ATTRAVERSAMENTO PEDONALE
- STRADA SENZA USCITA
- ZONA RESIDENZIALE CON LIMITE DI VELOCITA' 30 Km/h
- SOSTA VIETATA area di manovra
- PERICOLO DOSSI
- FINE ZONA RESIDENZIALE CON LIMITE DI VELOCITA' 30 Km/h