


L'intervento richiesto su questa strada è la stesa del tappeto d'usura, di cm 3, sul binder esistente, anche in corrispondenza dello slargo avente destinazione a parcheggio pubblico. Infine è previsto il rifacimento della segnaletica orizzontale.

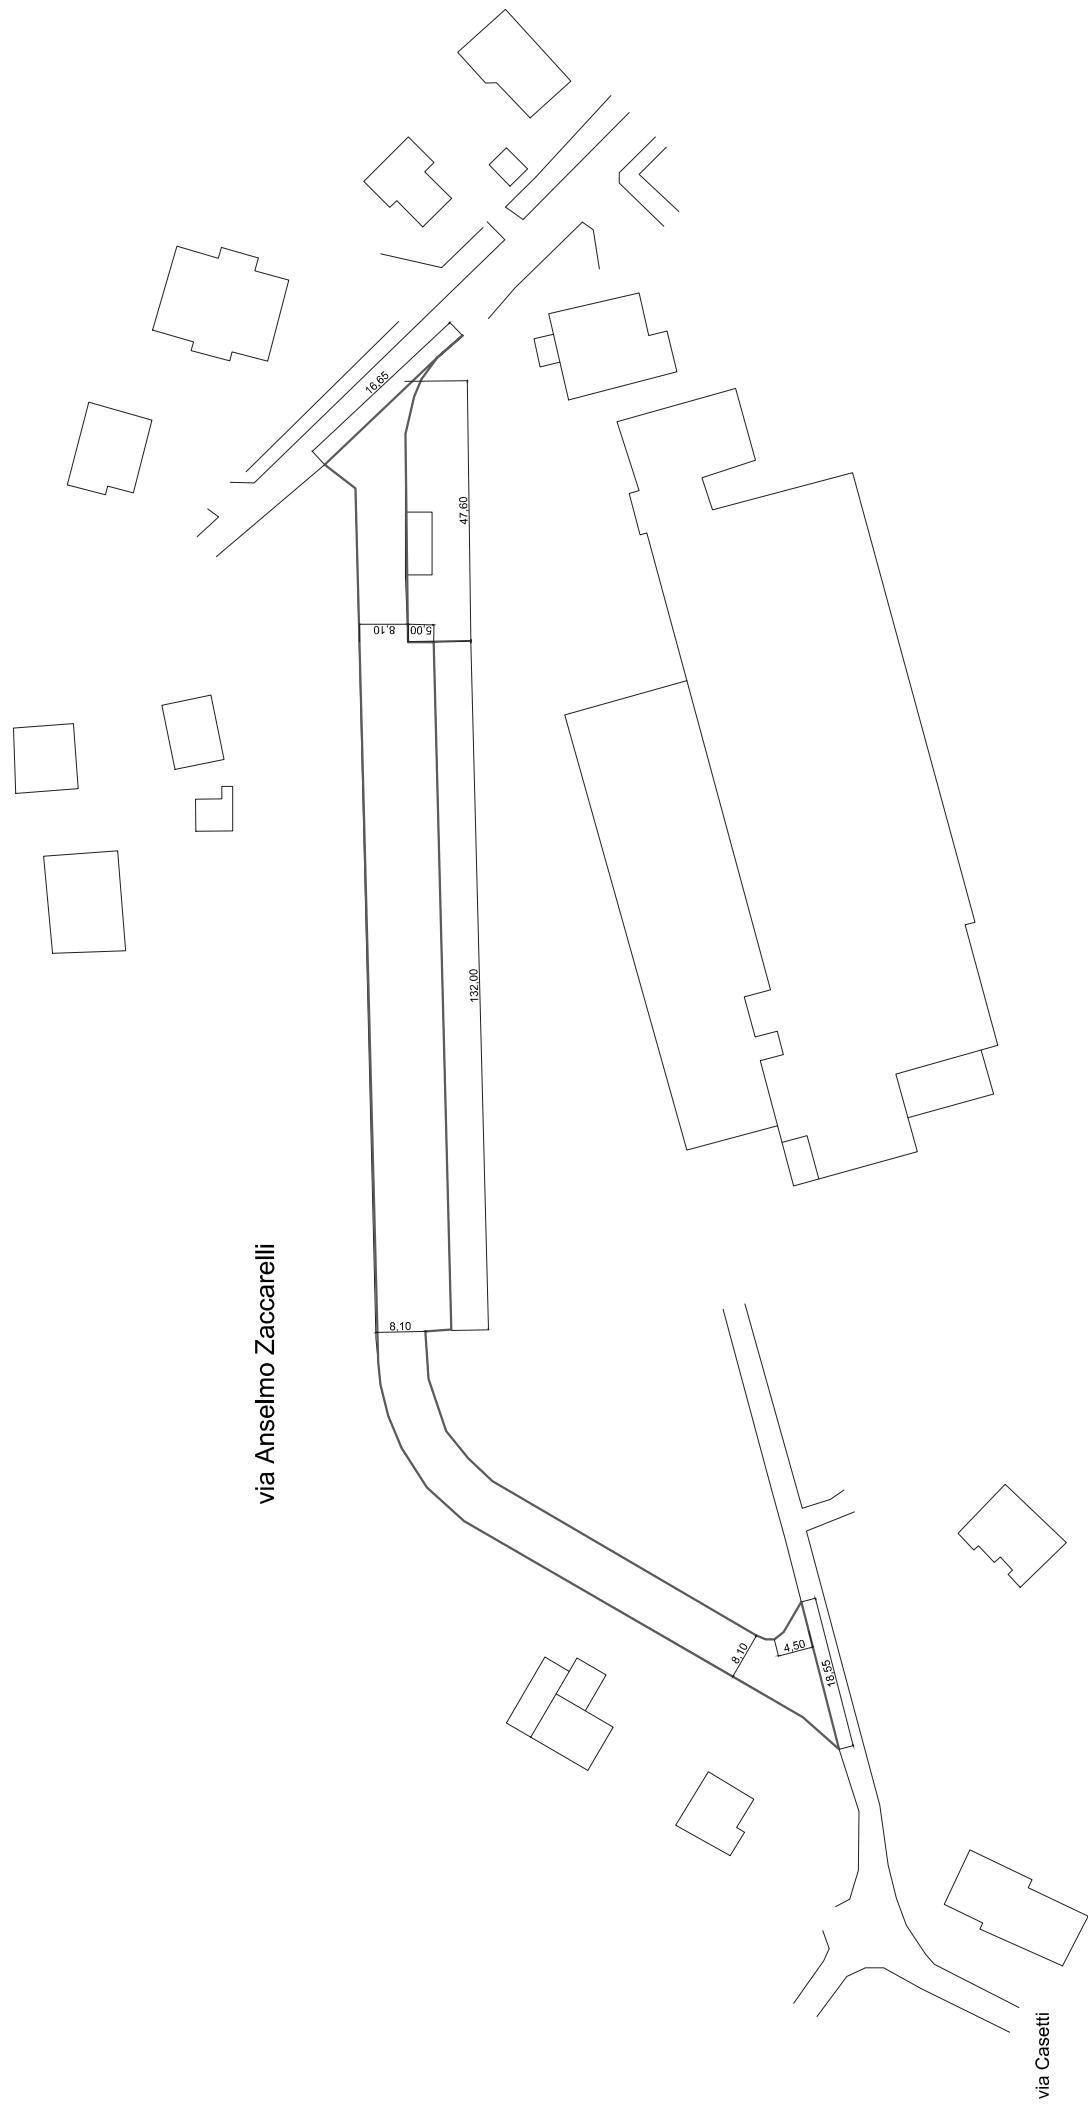

via Anselmo Zaccarelli

via Casetti