



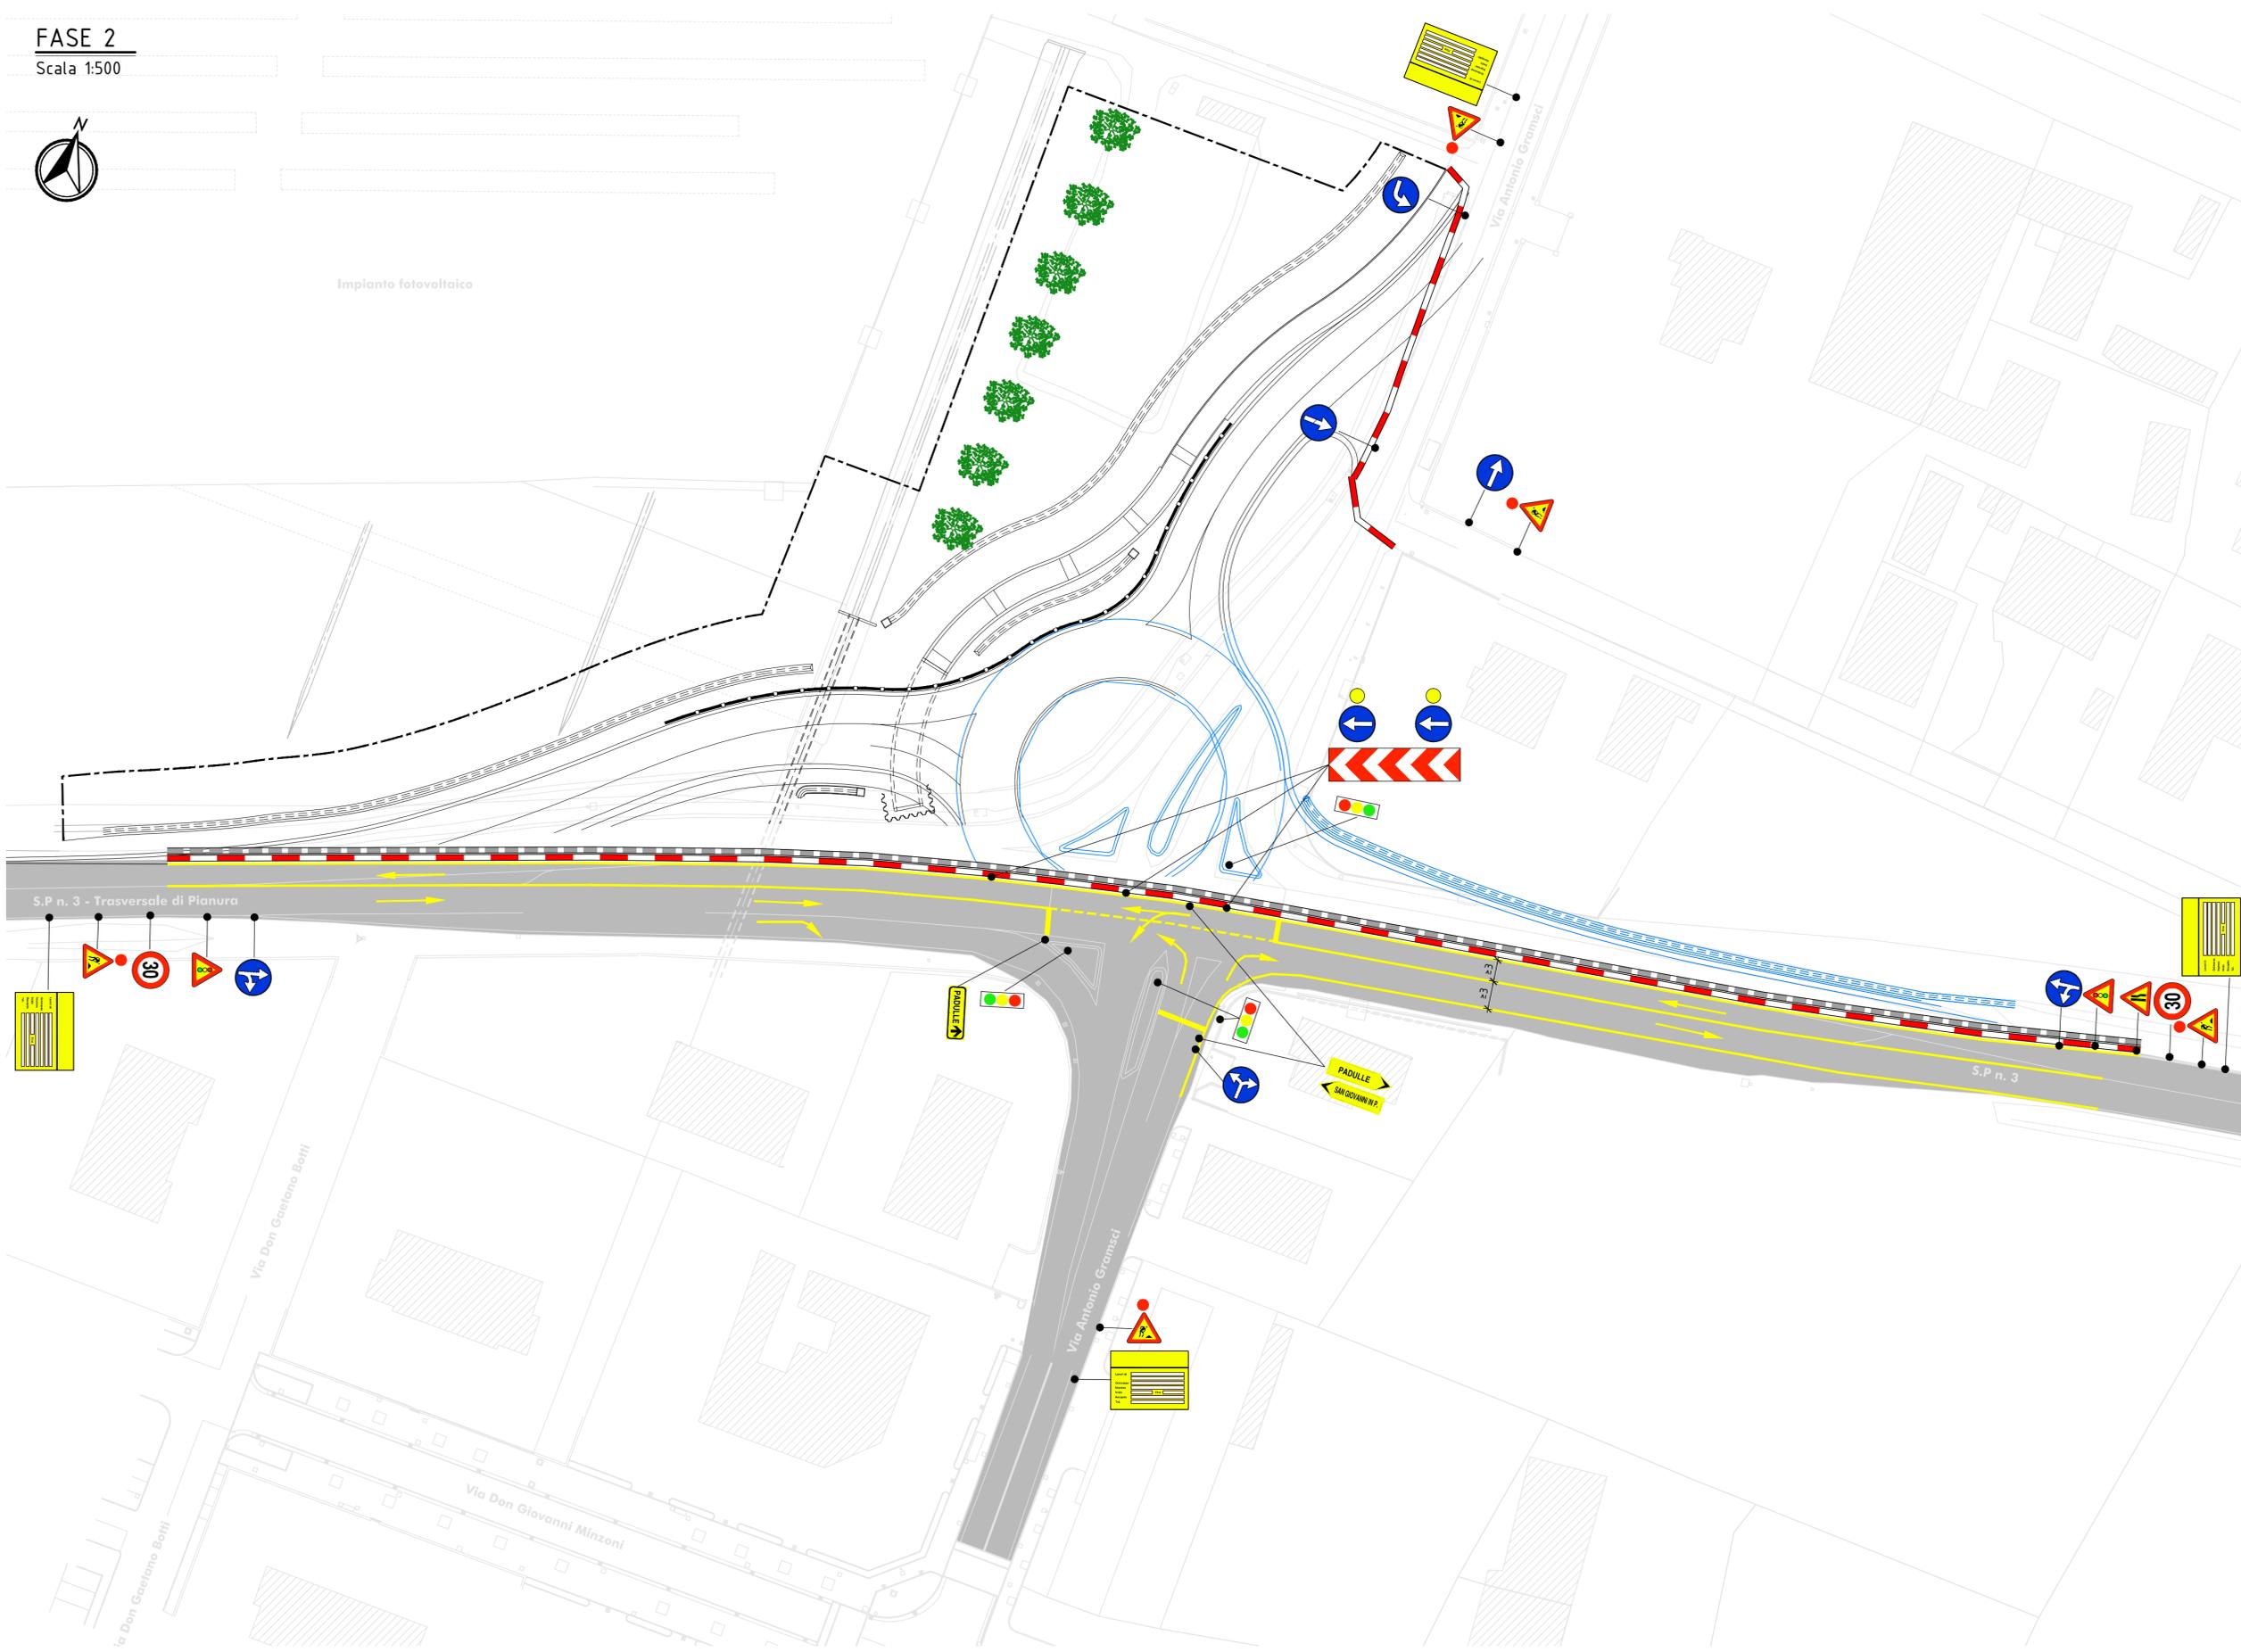

Impianto fotovoltaico

 

LEGENDA

-  Recinzione di cantiere
-  Barriera provvisoria tipo New Jersey in plastica
-  Barriera provvisoria tipo New Jersey in cemento
-  Paratia di palancole

-  Viabilità pubblica
-  Realizzazione in corso

NOTA BENE

La segnaletica temporanea (tipologia e posizionamento dei segnali) è da realizzare in conformità al D.M. 10/07/2002 'Disciplinare tecnico relativo agli schemi segnaletici, differenziati per categoria di strada, da adottare per il segnalamento temporaneo'.