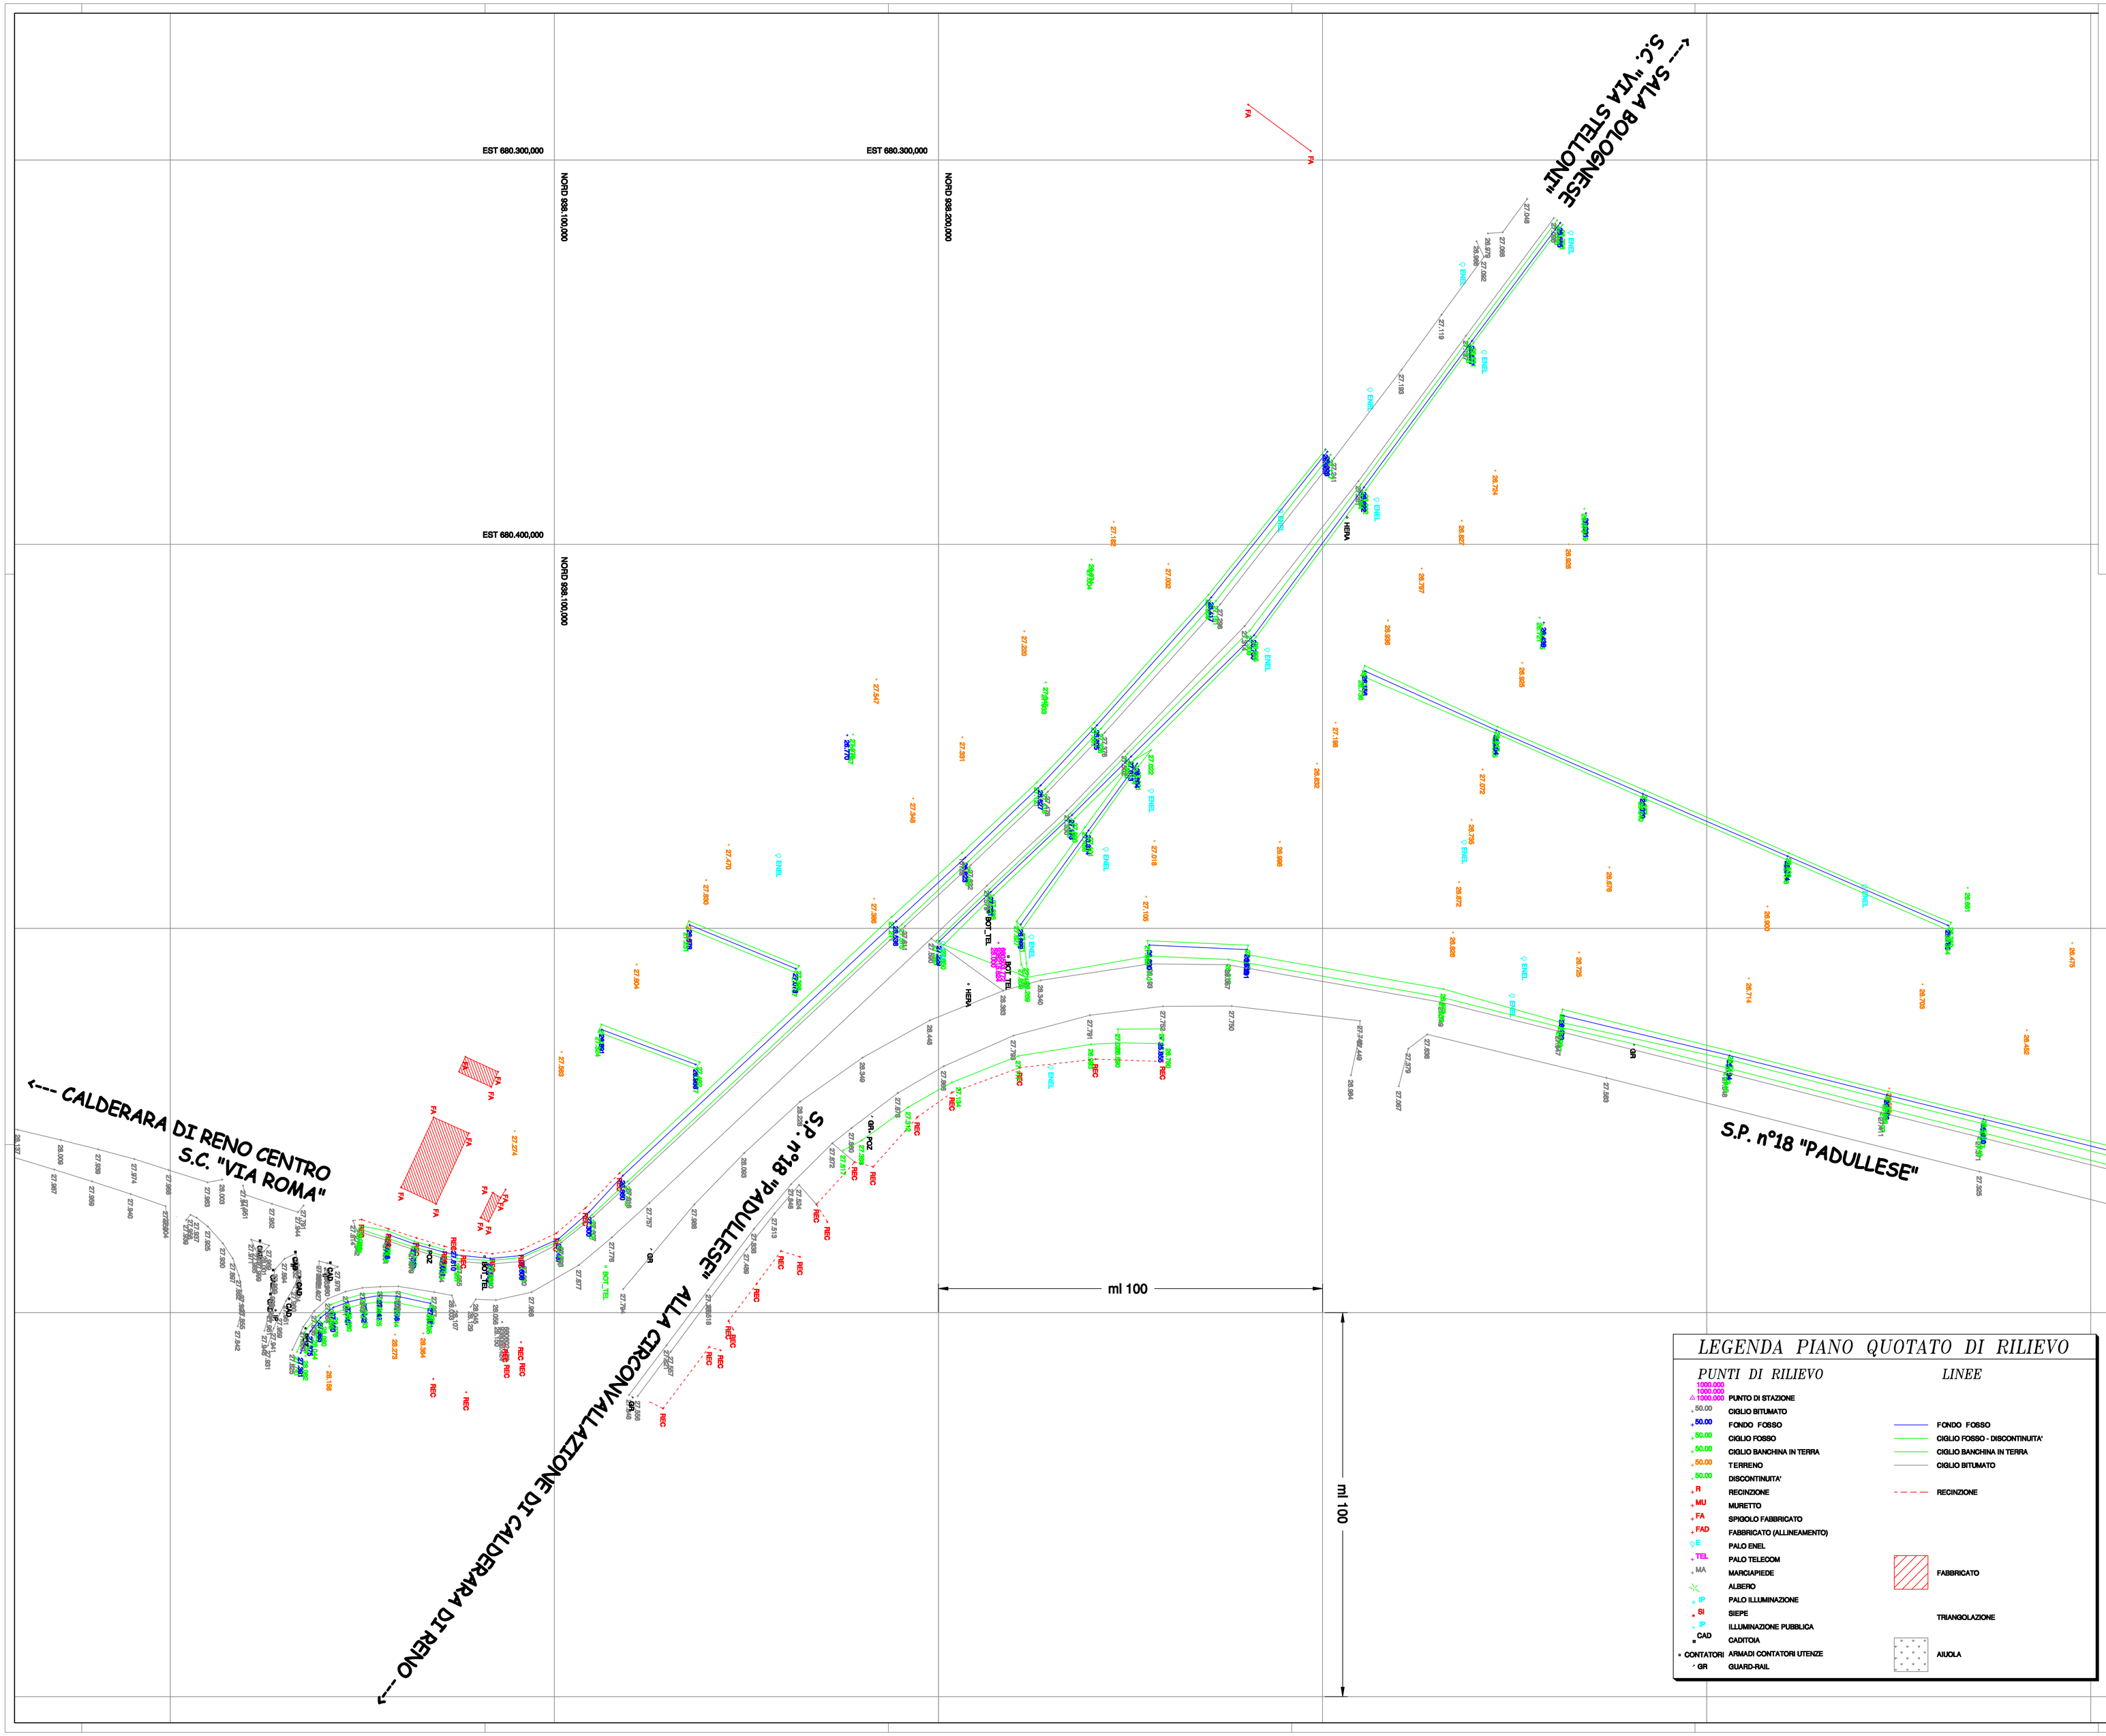

PROVINCIA DI BOLOGNA

COMUNI DI
SALA BOLOGNESE e CALDERARA DI RENO

ACCORDO DI PROGRAMMA IN VARIANTE ALLA PIANIFCAZIONE TERRITORIALE E URBANISTICA AI SENSI DELL'ART.40 DELLA L.R. n°20/2000 RELATIVO ALL'AMBITO PRODUTTIVO "TAVERNELLE"

PROGETTO DEFINITIVO SVINCOLO VIA STELLONI - S.P. "PADULLESE"

COMMITTENTI

AGRESTE Srl
Via Murri 24 - 40137 Bologna

TURATI Srl
Via Farini 6 - Bologna

DOMUS HOLDING Srl
Via Casiglione 21 - Bologna

PROGETTO

Eurospring Engineering S.a.s.
Ing. Francesco Losecco
Via Mazzini 125
40138 Bologna
tel 051.4292208 - fax 051.302039

COLLABORATORI

-
-

EMESSO IL: MAG.2008

1a Rev.	3a Rev.
2a Rev.	4a Rev.

SPAZIO RISERVATO ALL'UFFICIO TECNICO

OGGETTO

PROGETTO
PLANIMETRIA STATO DI FATTO

FILE: L:\LAVORI\HANNI_CESARE\STUDI 2008\DEFINITIVO\02_plaqua.dwg — SCALA: 1: 500

TAVOLA 02

Il presente disegno è di proprietà di Eurospring Engineering s.a.s. E' vietata la riproduzione e/o divulgazione anche parziale

LEGENDA PIANO QUOTATO DI RILIEVO

PUNTI DI RILIEVO

1000.000 / 1000.000 / 1000.000	PUNTO DI STAZIONE
50.00	CIGLIO BITUMATO
50.00	FONDO FOSSO
50.00	CIGLIO FOSSO
50.00	CIGLIO BANCHINA IN TERRA
50.00	TERRENO
50.00	DISCONTINUITA'
R	RECINZIONE
MU	MURETTO
FA	SPIGOLO FABBRICATO
FAD	FABBRICATO (ALLINEAMENTO)
E	PALO ENEL
TEL	PALO TELECOM
MA	MARCIAPIEDE
	ALBERO
IP	PALO ILLUMINAZIONE
SI	SIEPE
IP	ILLUMINAZIONE PUBBLICA
CAD	CADITOIA
CONTATORI	ARMADI CONTATORI UTENZE
GR	GUARD-RAIL

LINEE

- FONDO FOSSO
- CIGLIO FOSSO - DISCONTINUITA'
- CIGLIO BANCHINA IN TERRA
- CIGLIO BITUMATO
- RECINZIONE
- FABBRICATO
- TRIANGOLAZIONE
- AIUOLA

COMUNE DI SALA BOLOGNESE (c. h678) - Codice ADO: SALABOLO - Reg. n.r.0011509/2020 del 09/10/2020