PROVINCIA DI BOLOGNA

COMUNI DI
SALA BOLOGNESE e CALDERARA DI RENO

ACCORDO DI PROGRAMMA IN VARIANTE ALLA PIANIFCAZIONE TERRITORIALE E URBANISTICA AI SENSI DELL'ART.40 DELLA L.R. n°20/2000 RELATIVO ALL'AMBITO PRODUTTIVO "TAVERNELLE"

PROGETTO DEFINITIVO INNESTO VIA VALTIERA - S.P. "PERSICETANA"

COMMITTENTI

AGRESTE Srl
Via Murri 24 - 40137 Bologna

TURATI Srl
Via Farini 6 - Bologna

DOMUS HOLDING Srl
Via Casiglione 21 - Bologna

PROGETTO

Eurospring Engineering S.a.s.
Ing. Francesco Losacco
Via Mazzini 125
40138 Bologna
tel 051.4292208 - fax 051.302039

COLLABORATORI

-
-

SPAZIO RISERVATO ALL'UFFICIO TECNICO

EMESSO IL: LUG.2007

1a Rev.	3a Rev.
2a Rev.	4a Rev.

OGGETTO
PROGETTO
PLANIMETRIA STATO DI FATTO

TAVOLA 02

FILE: L:\LAVORI\ANNI_CEBARE\DEFINITIVO\02P_Plaquo.dwg — SCALA: 1: 1000

Il presente disegno è di proprietà di Eurospring Engineering s.a.s. E' vietata la riproduzione e/o divulgazione anche parziale

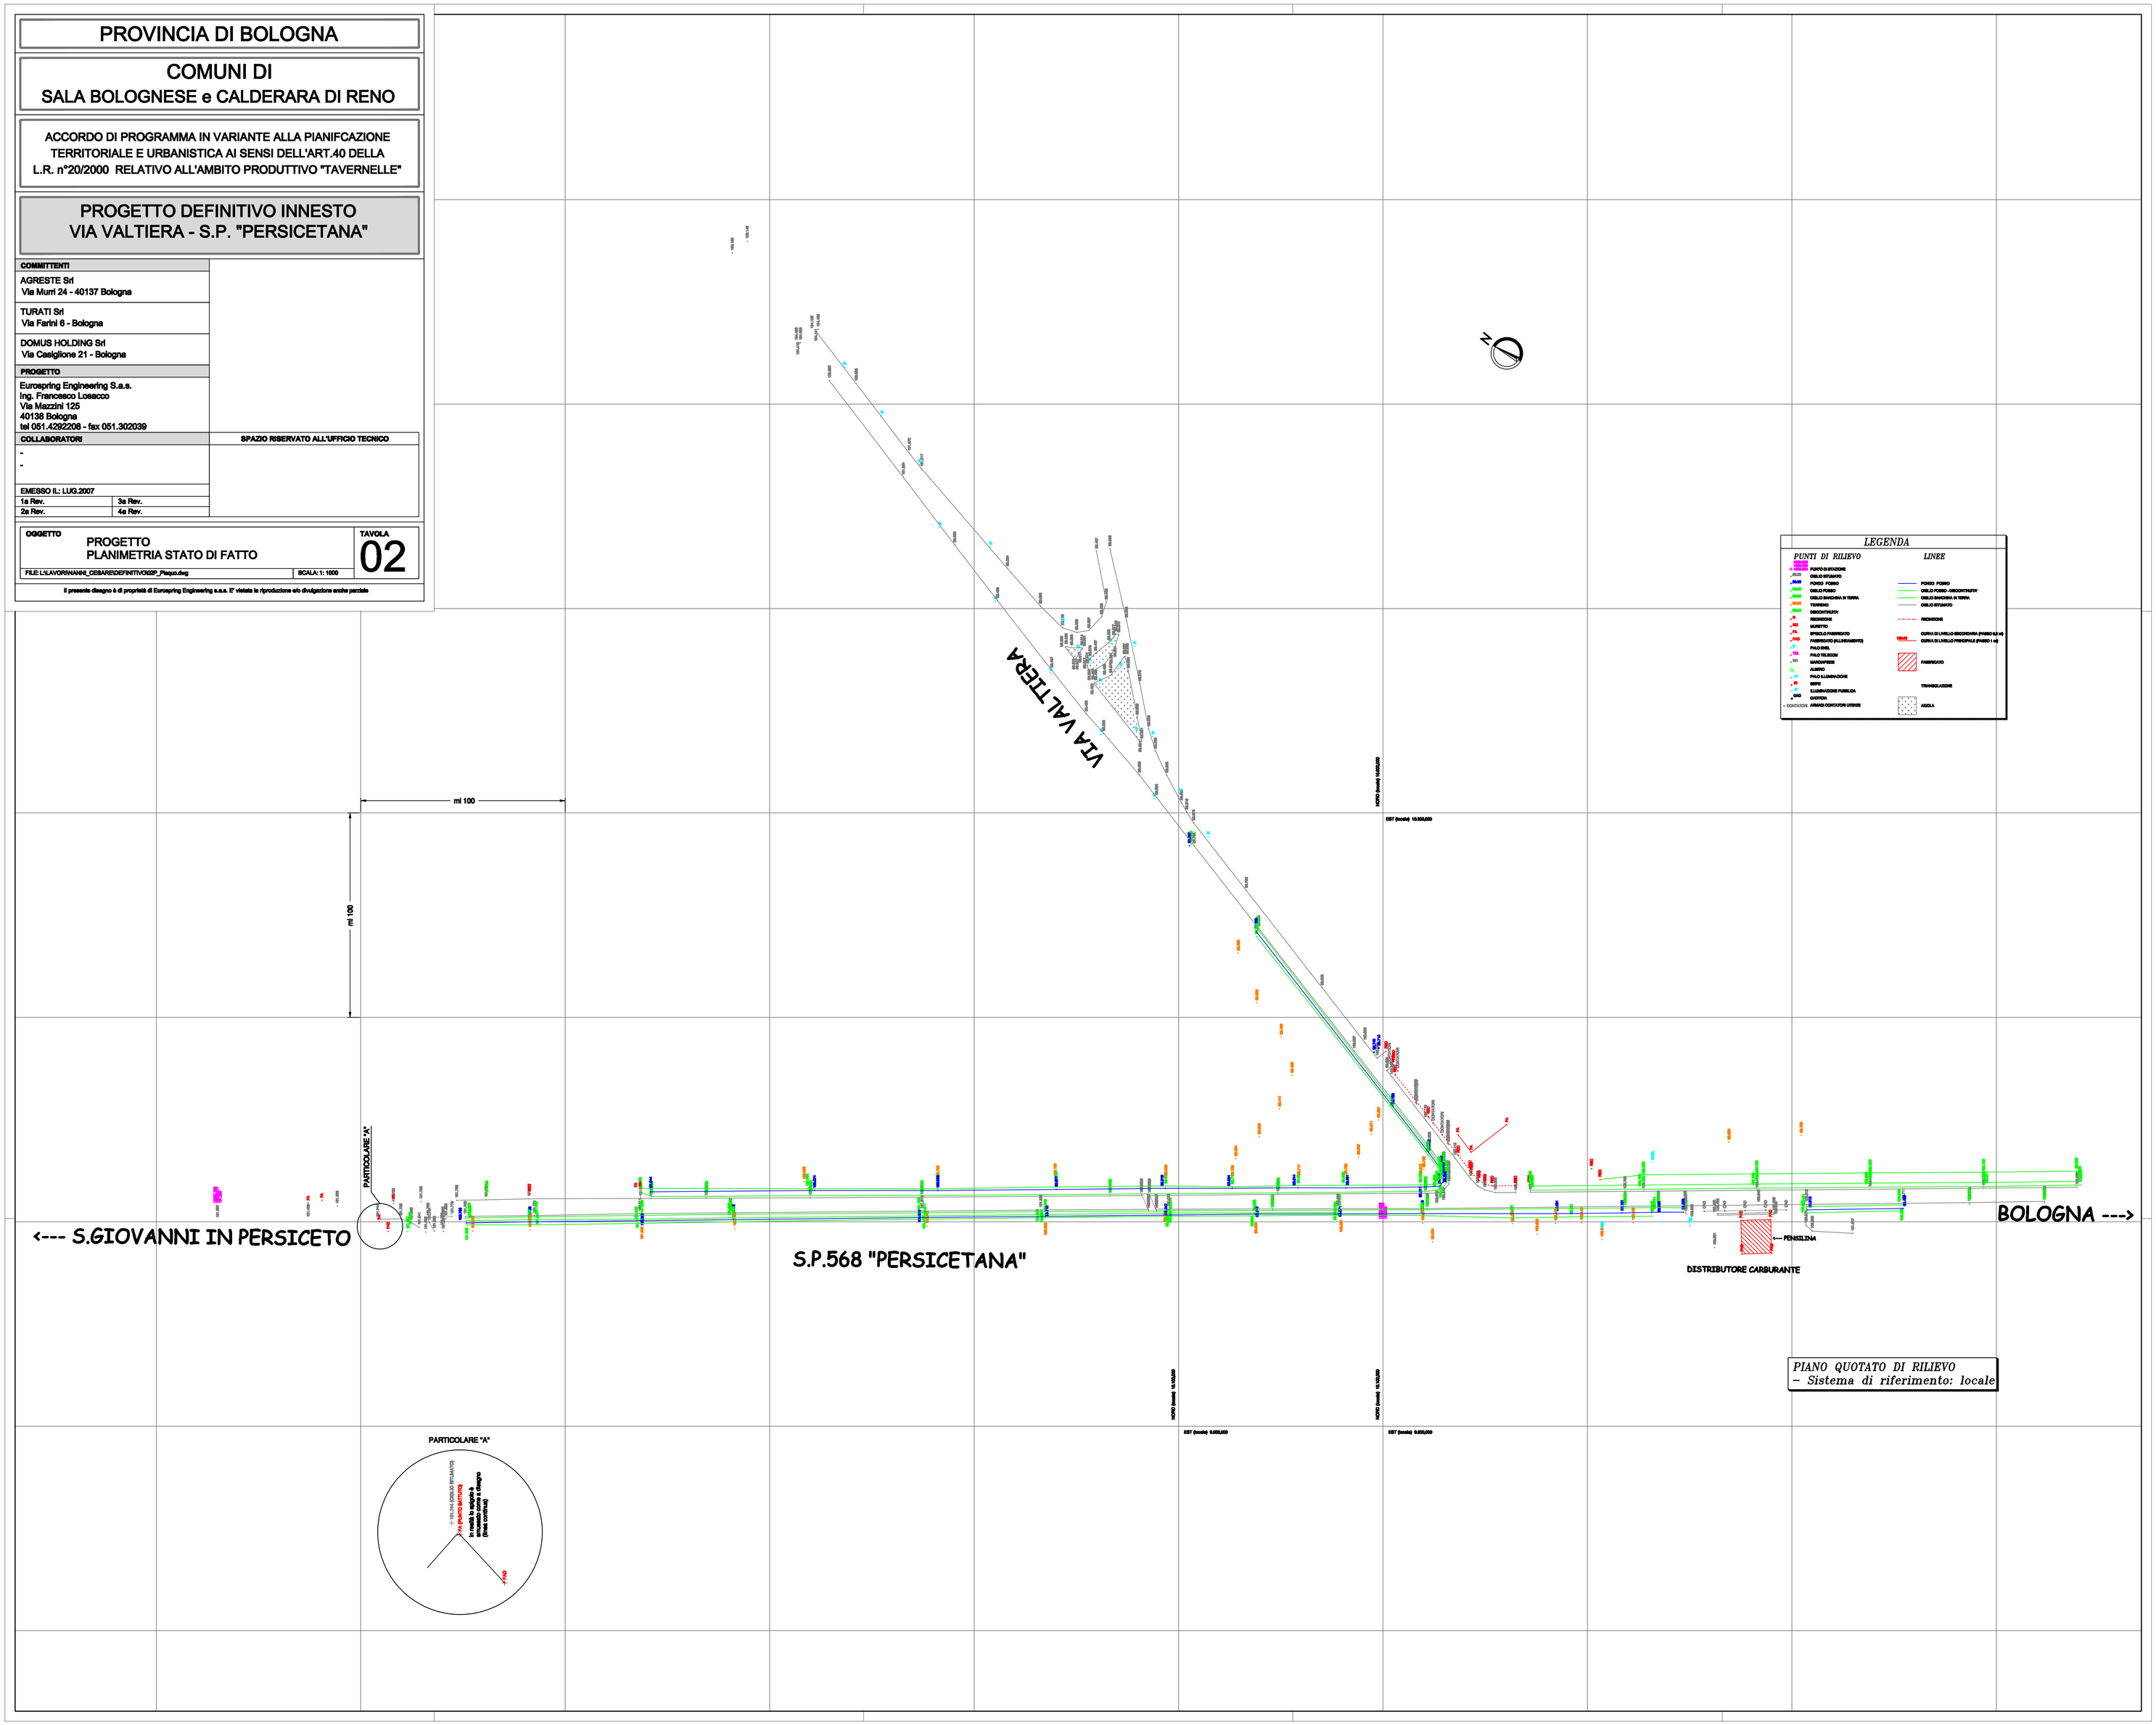

PIANO QUOTATO DI RILIEVO
– Sistema di riferimento: locale

COMUNE DI SALA BOLOGNESE (c_h678) - Codice AOO: SALABOLO - Reg. nr.0011507/2020 del 09/10/2020