


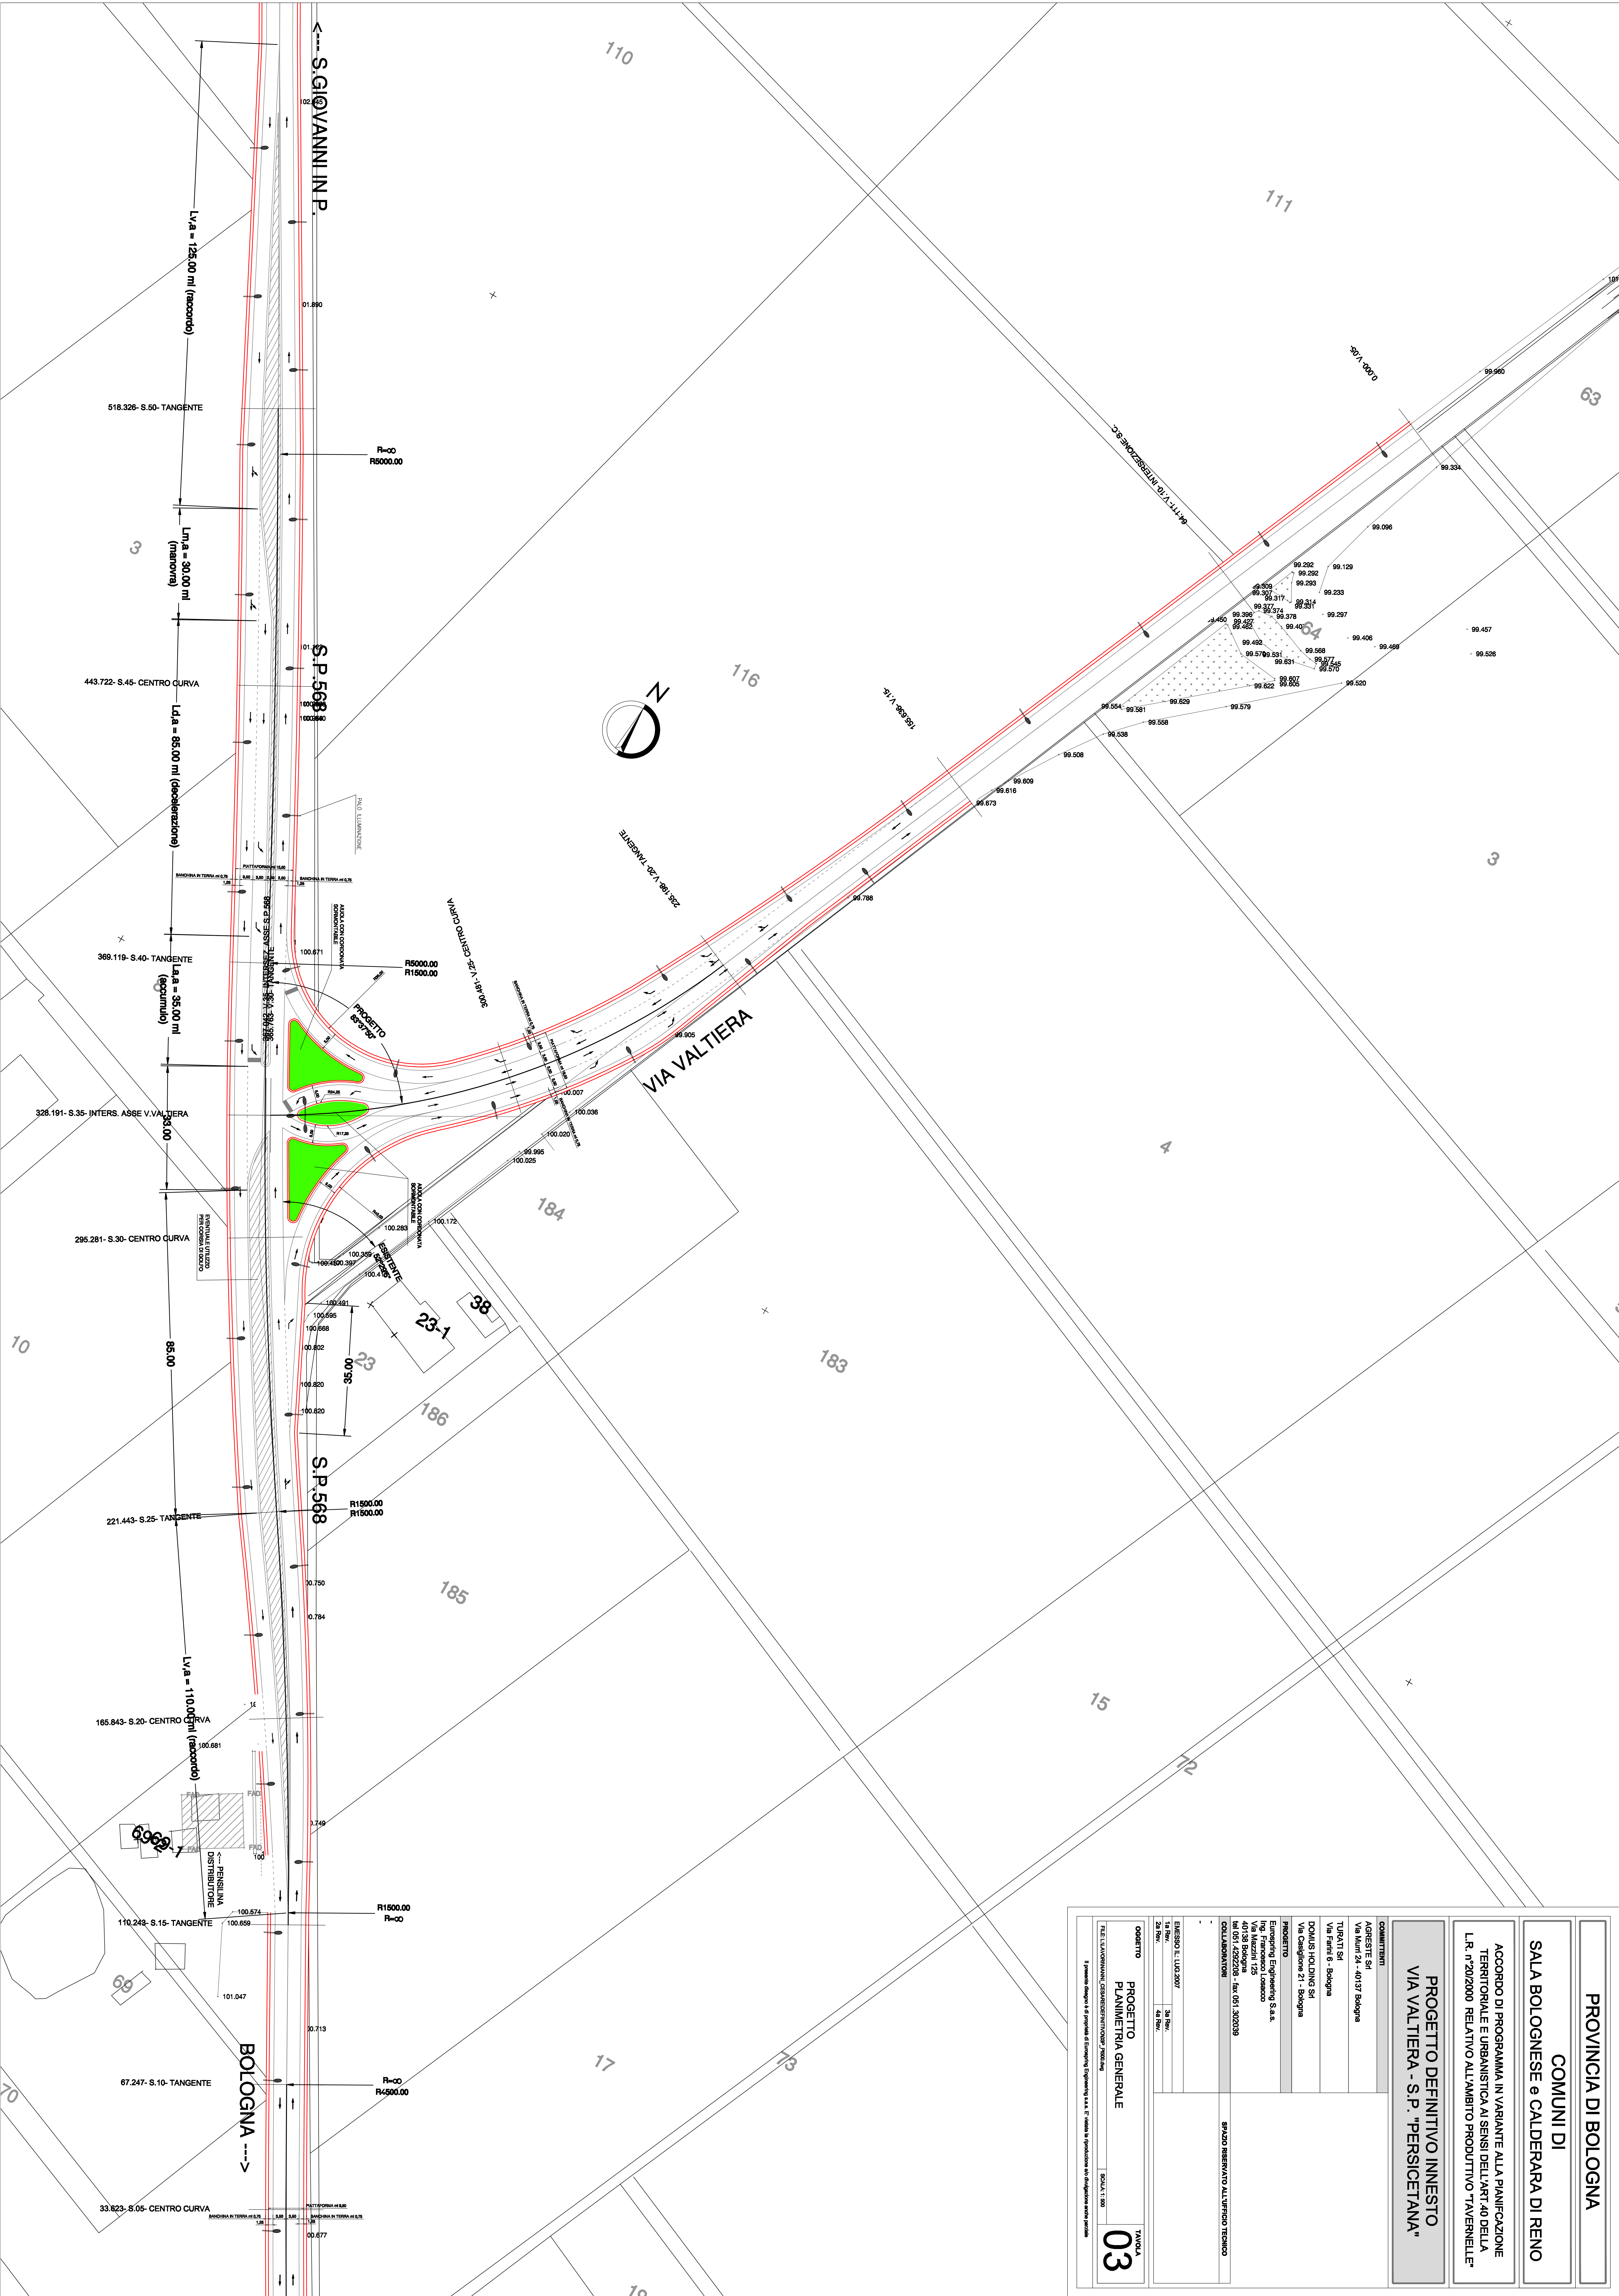

PROVINCIA DI BOLOGNA	
COMUNI DI	
SALA BOLOGNESE e CALDERARA DI RENO	
ACCORDO DI PROGRAMMA IN VARIANTE ALLA PIANIFICAZIONE TERRITORIALE E URBANISTICA AI SENSI DELL'ART.40 DELLA L.R. n°20/2000 RELATIVO ALL'AMBITO PRODUTTIVO "TAVERNELLE"	
PROGETTO DEFINITIVO INNESTO VIA VALTIERA - S.P. "PERSICETANA"	
COMITANTI	
AGRESTE Srl	Via Martiri 24 - 40137 Bologna
TURBATI Srl	Via Farni 6 - Bologna
DOMUS HOLDING Srl	Via Garibaldi 21 - Bologna
PROGETTO	
Engineering Engineering S.r.l.s.	Via Mazzini 129
40138 Bologna	tel. 051.200293
collaboratori	
SPAZIO RISERVATO ALL'UFFICIO TECNICO	
EMESIO LT. LUG 2007	
LA REG.	24 REG.
24 REG.	24 REG.
OGGETTO	
PROGETTO PLANIMETRIA GENERALE	
FILE C:\LAVORATORI\CSARIC\PROGETTI\TAVER\PROVA	SCALA: 1:500
Il presente disegno è di proprietà di Engineering Engineering S.r.l.s. e' vietata la riproduzione o l'alterazione senza permesso	
TAVOLA	
03	