
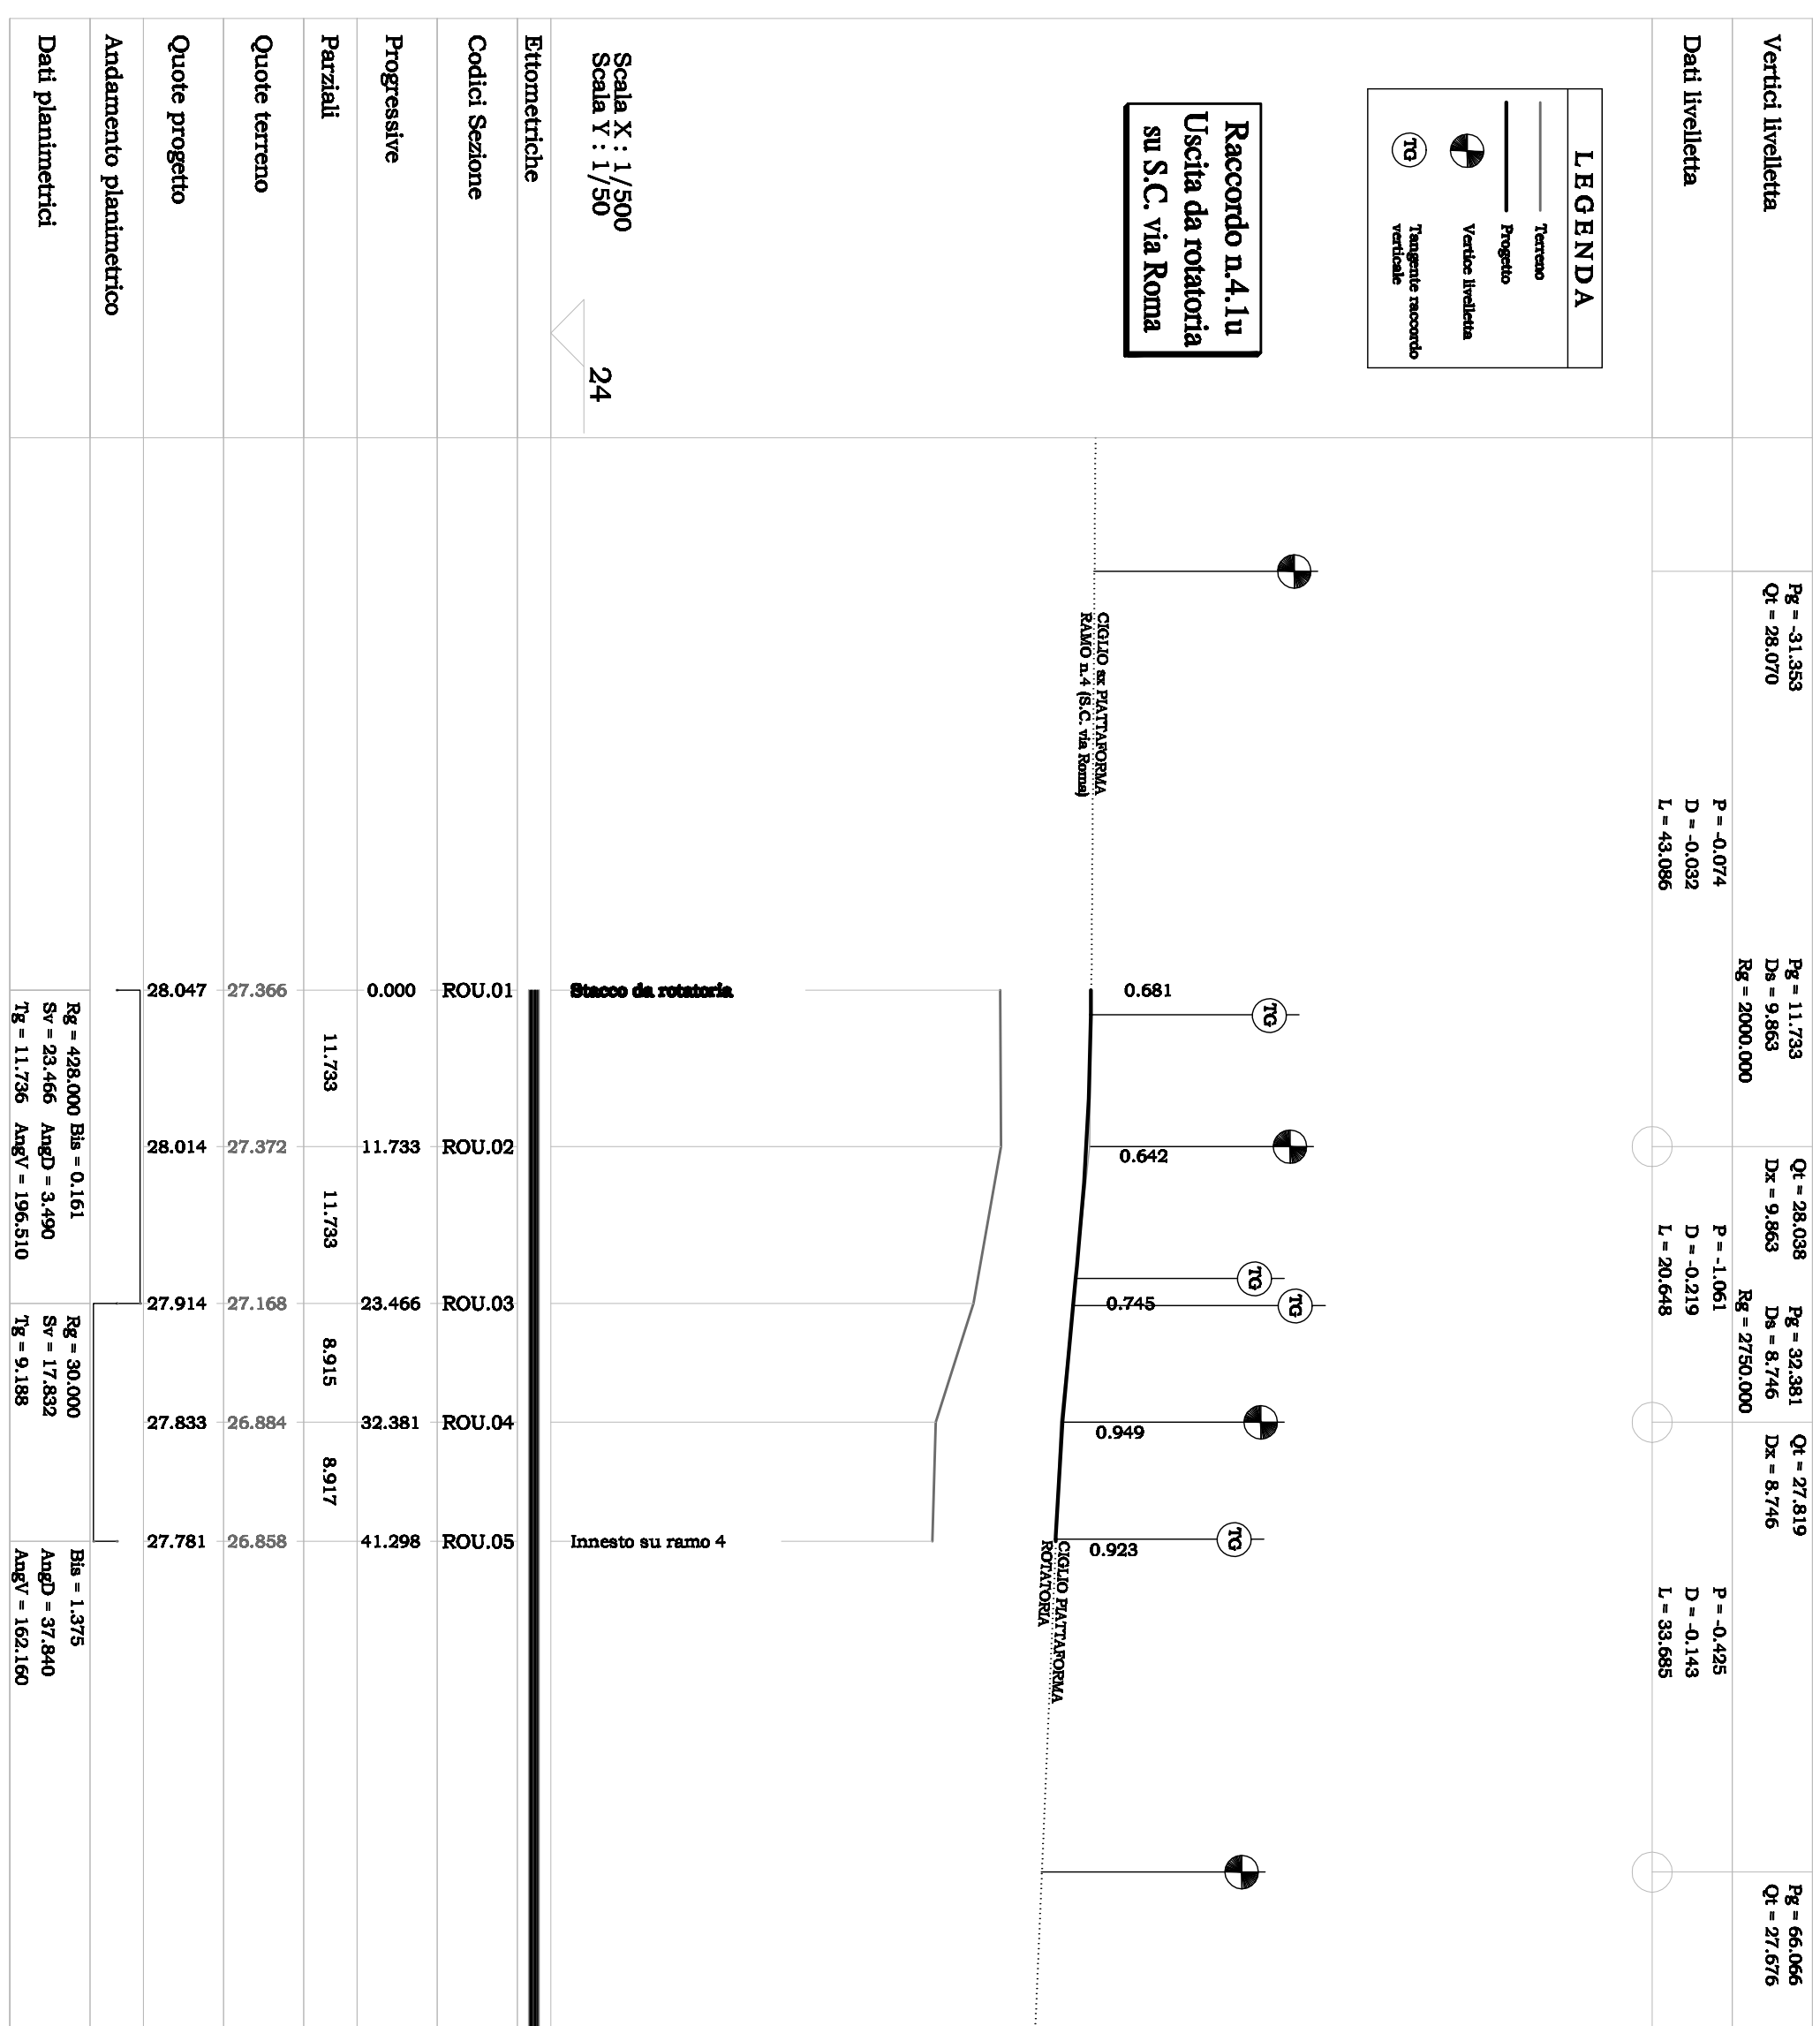
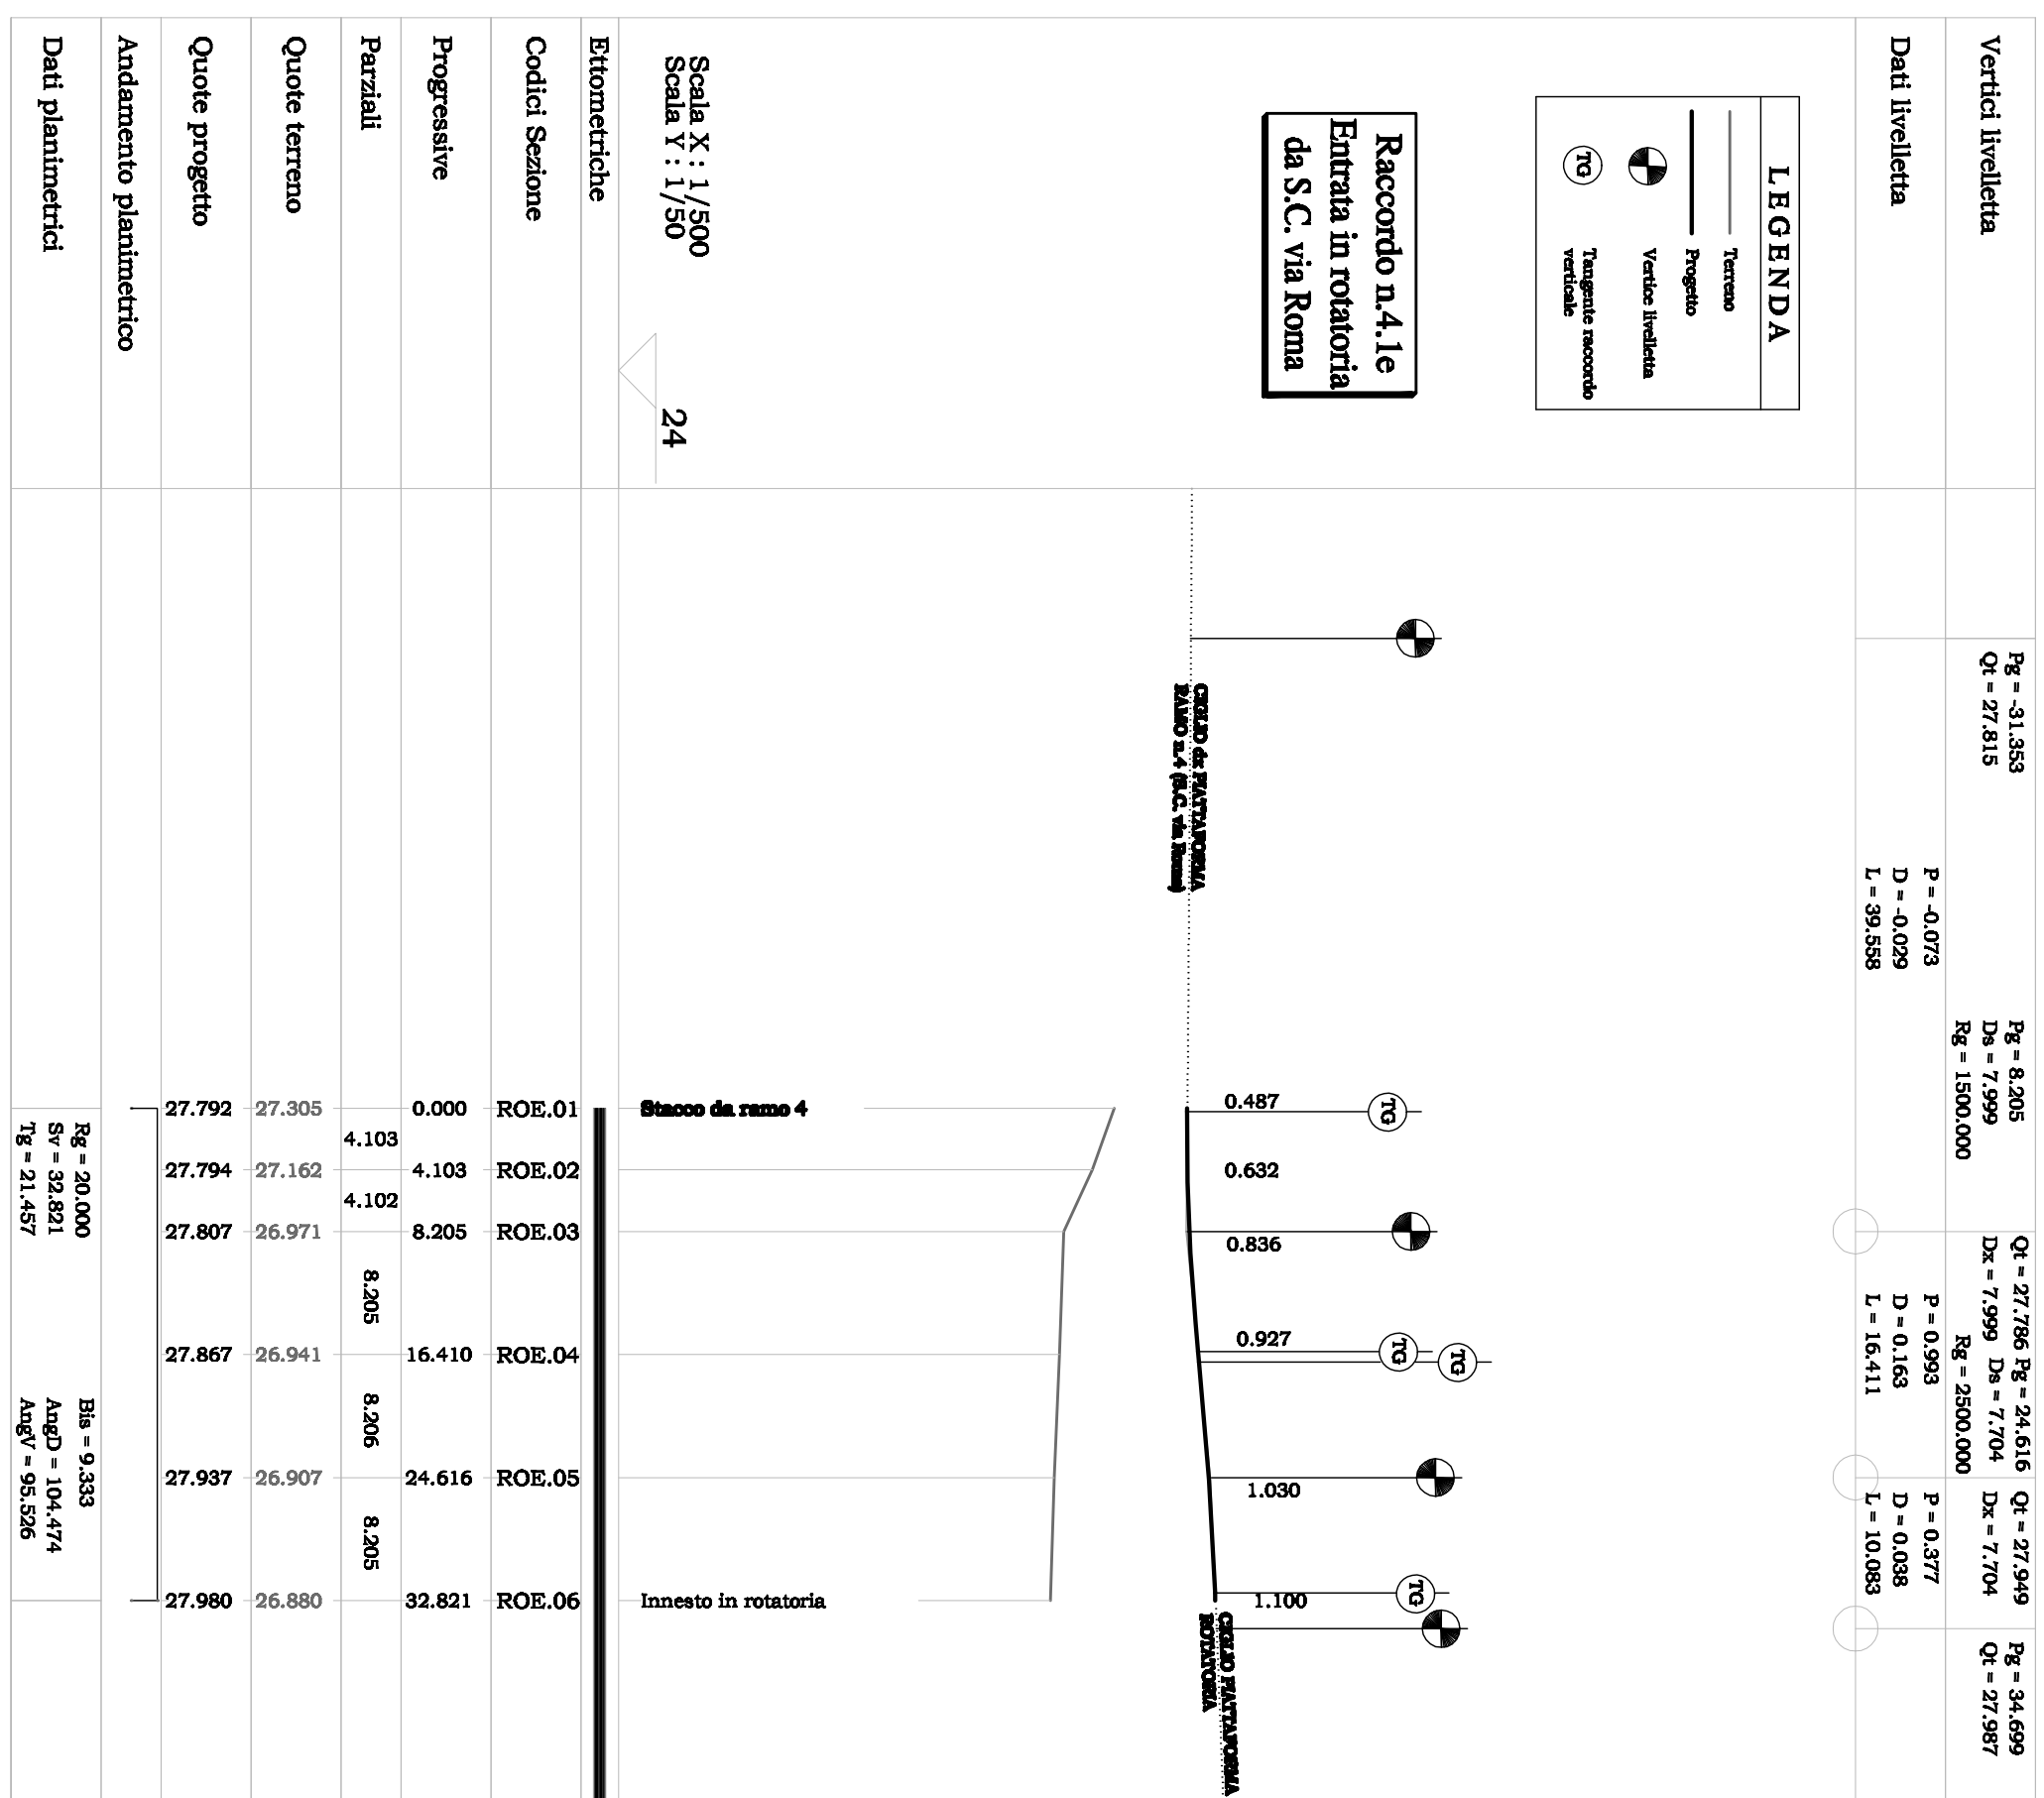


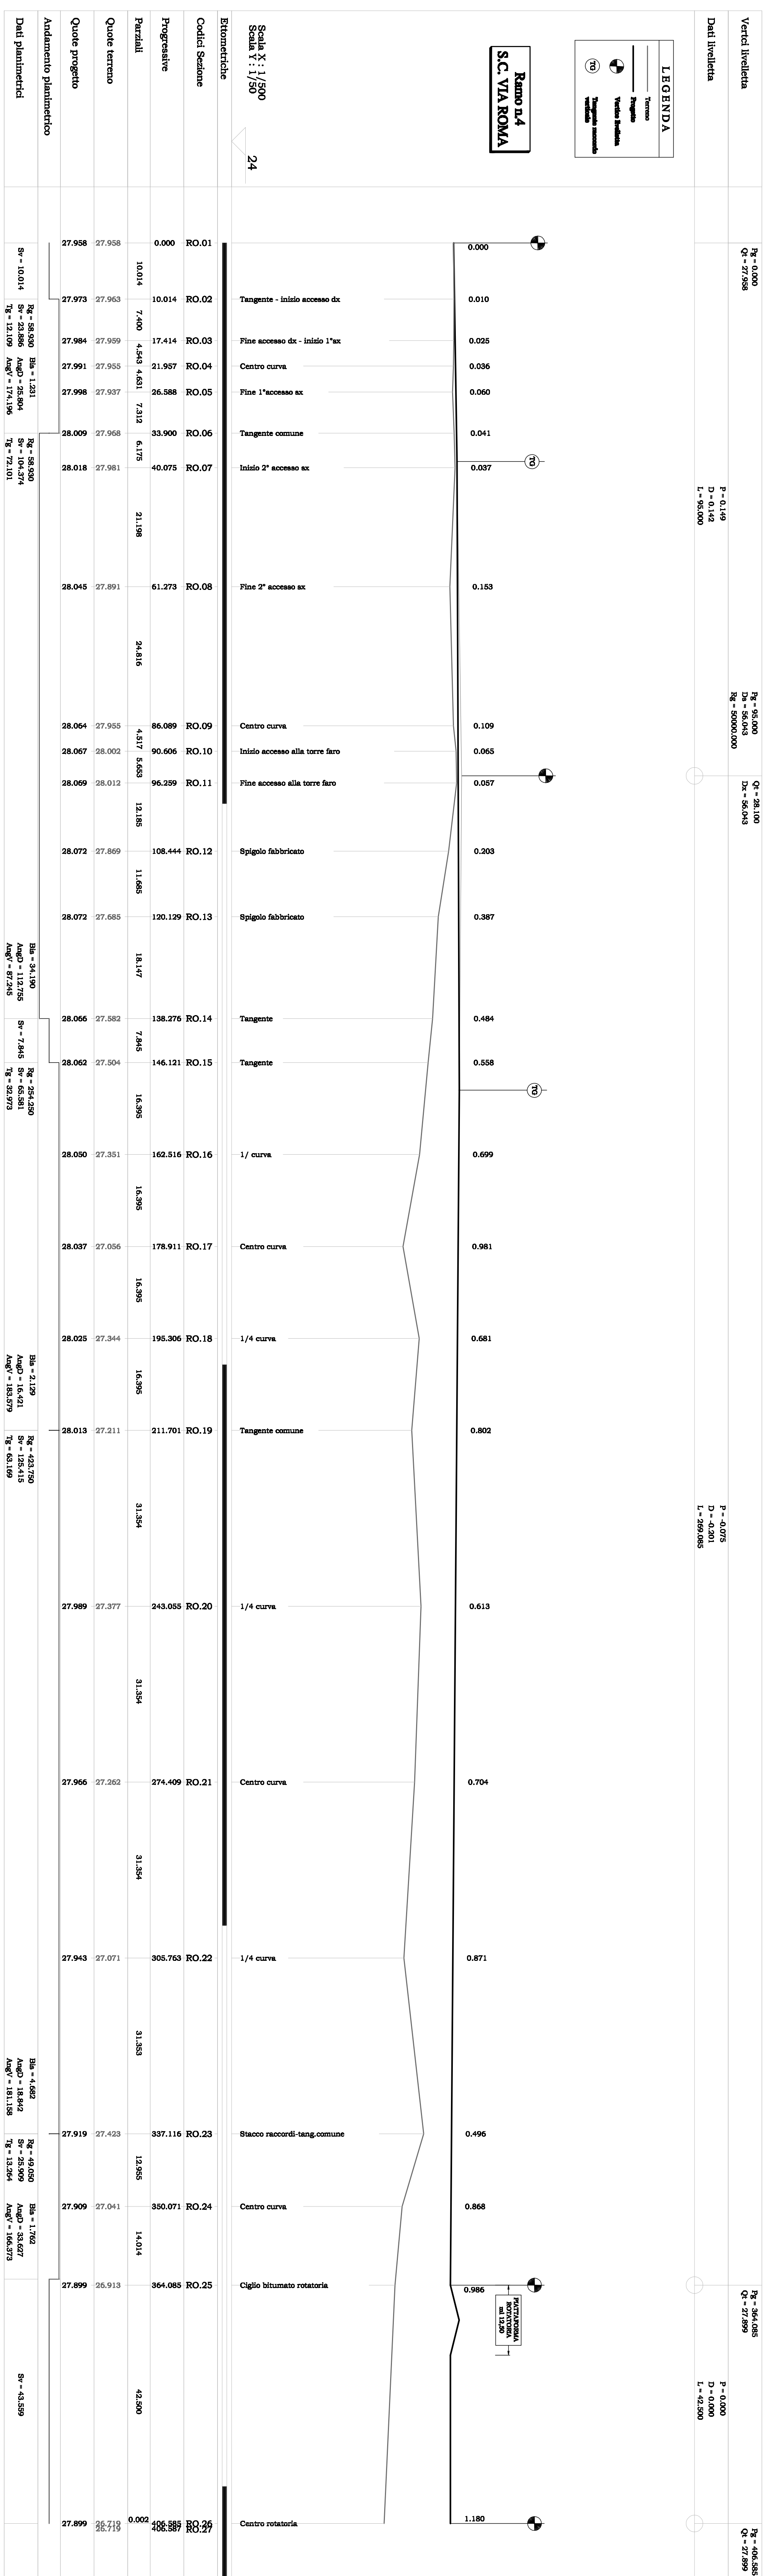

PROVINCIA DI BOLOGNA COMUNI DI SALA BOLOGNESE e CALDERARA DI RENO	
ACCORDO DI PROGRAMMA IN VARIANTE ALLA PIANIFICAZIONE TERRITORIALE E URBANISTICA AI SENSI DELL'ART.40 DELLA L.R. n°20/2000 RELATIVO ALL'AMBITO PRODUTTIVO "TAVERNELLE"	
PROGETTO DEFINITIVO SVINCOLO VIA STELLONI - S.P. "PADULLESE"	
COMMITTEI AGRESTE Srl Via Mium 24 - 40137 Bologna TURATI Srl Via Renali 6 - Bologna DOMUS HOLDING Srl Via Castiglione 21 - Bologna	PROGETTO Emurgest Engineering S.a.s. Ing. Francesco Lorenco 40138 Bologna Tel 051 / 492206 - fax 051 / 302039 COLLABORATORI SPAZIO RISERVATO ALL'UFFICIO TECNICO
OGGETTO PROGETTO PROFILO LONGIT. RAMO 4 (VIA ROMA) e RACCORDI	EDISSO IL - MAC 2008 1.0 Rev. 3d Rev. 1.0 Rev. 4d Rev.
PIRELLA GÖTTSCHE LOWE COMMUNICATIONS DESIGN DIVISION - PIRELLA 50xAL : 5000 05d TAVOLA	

Il presente disegno è di proprietà di Emurgest Engineering S.a.s. e' vietata la produzione non autorizzata senza permesso