
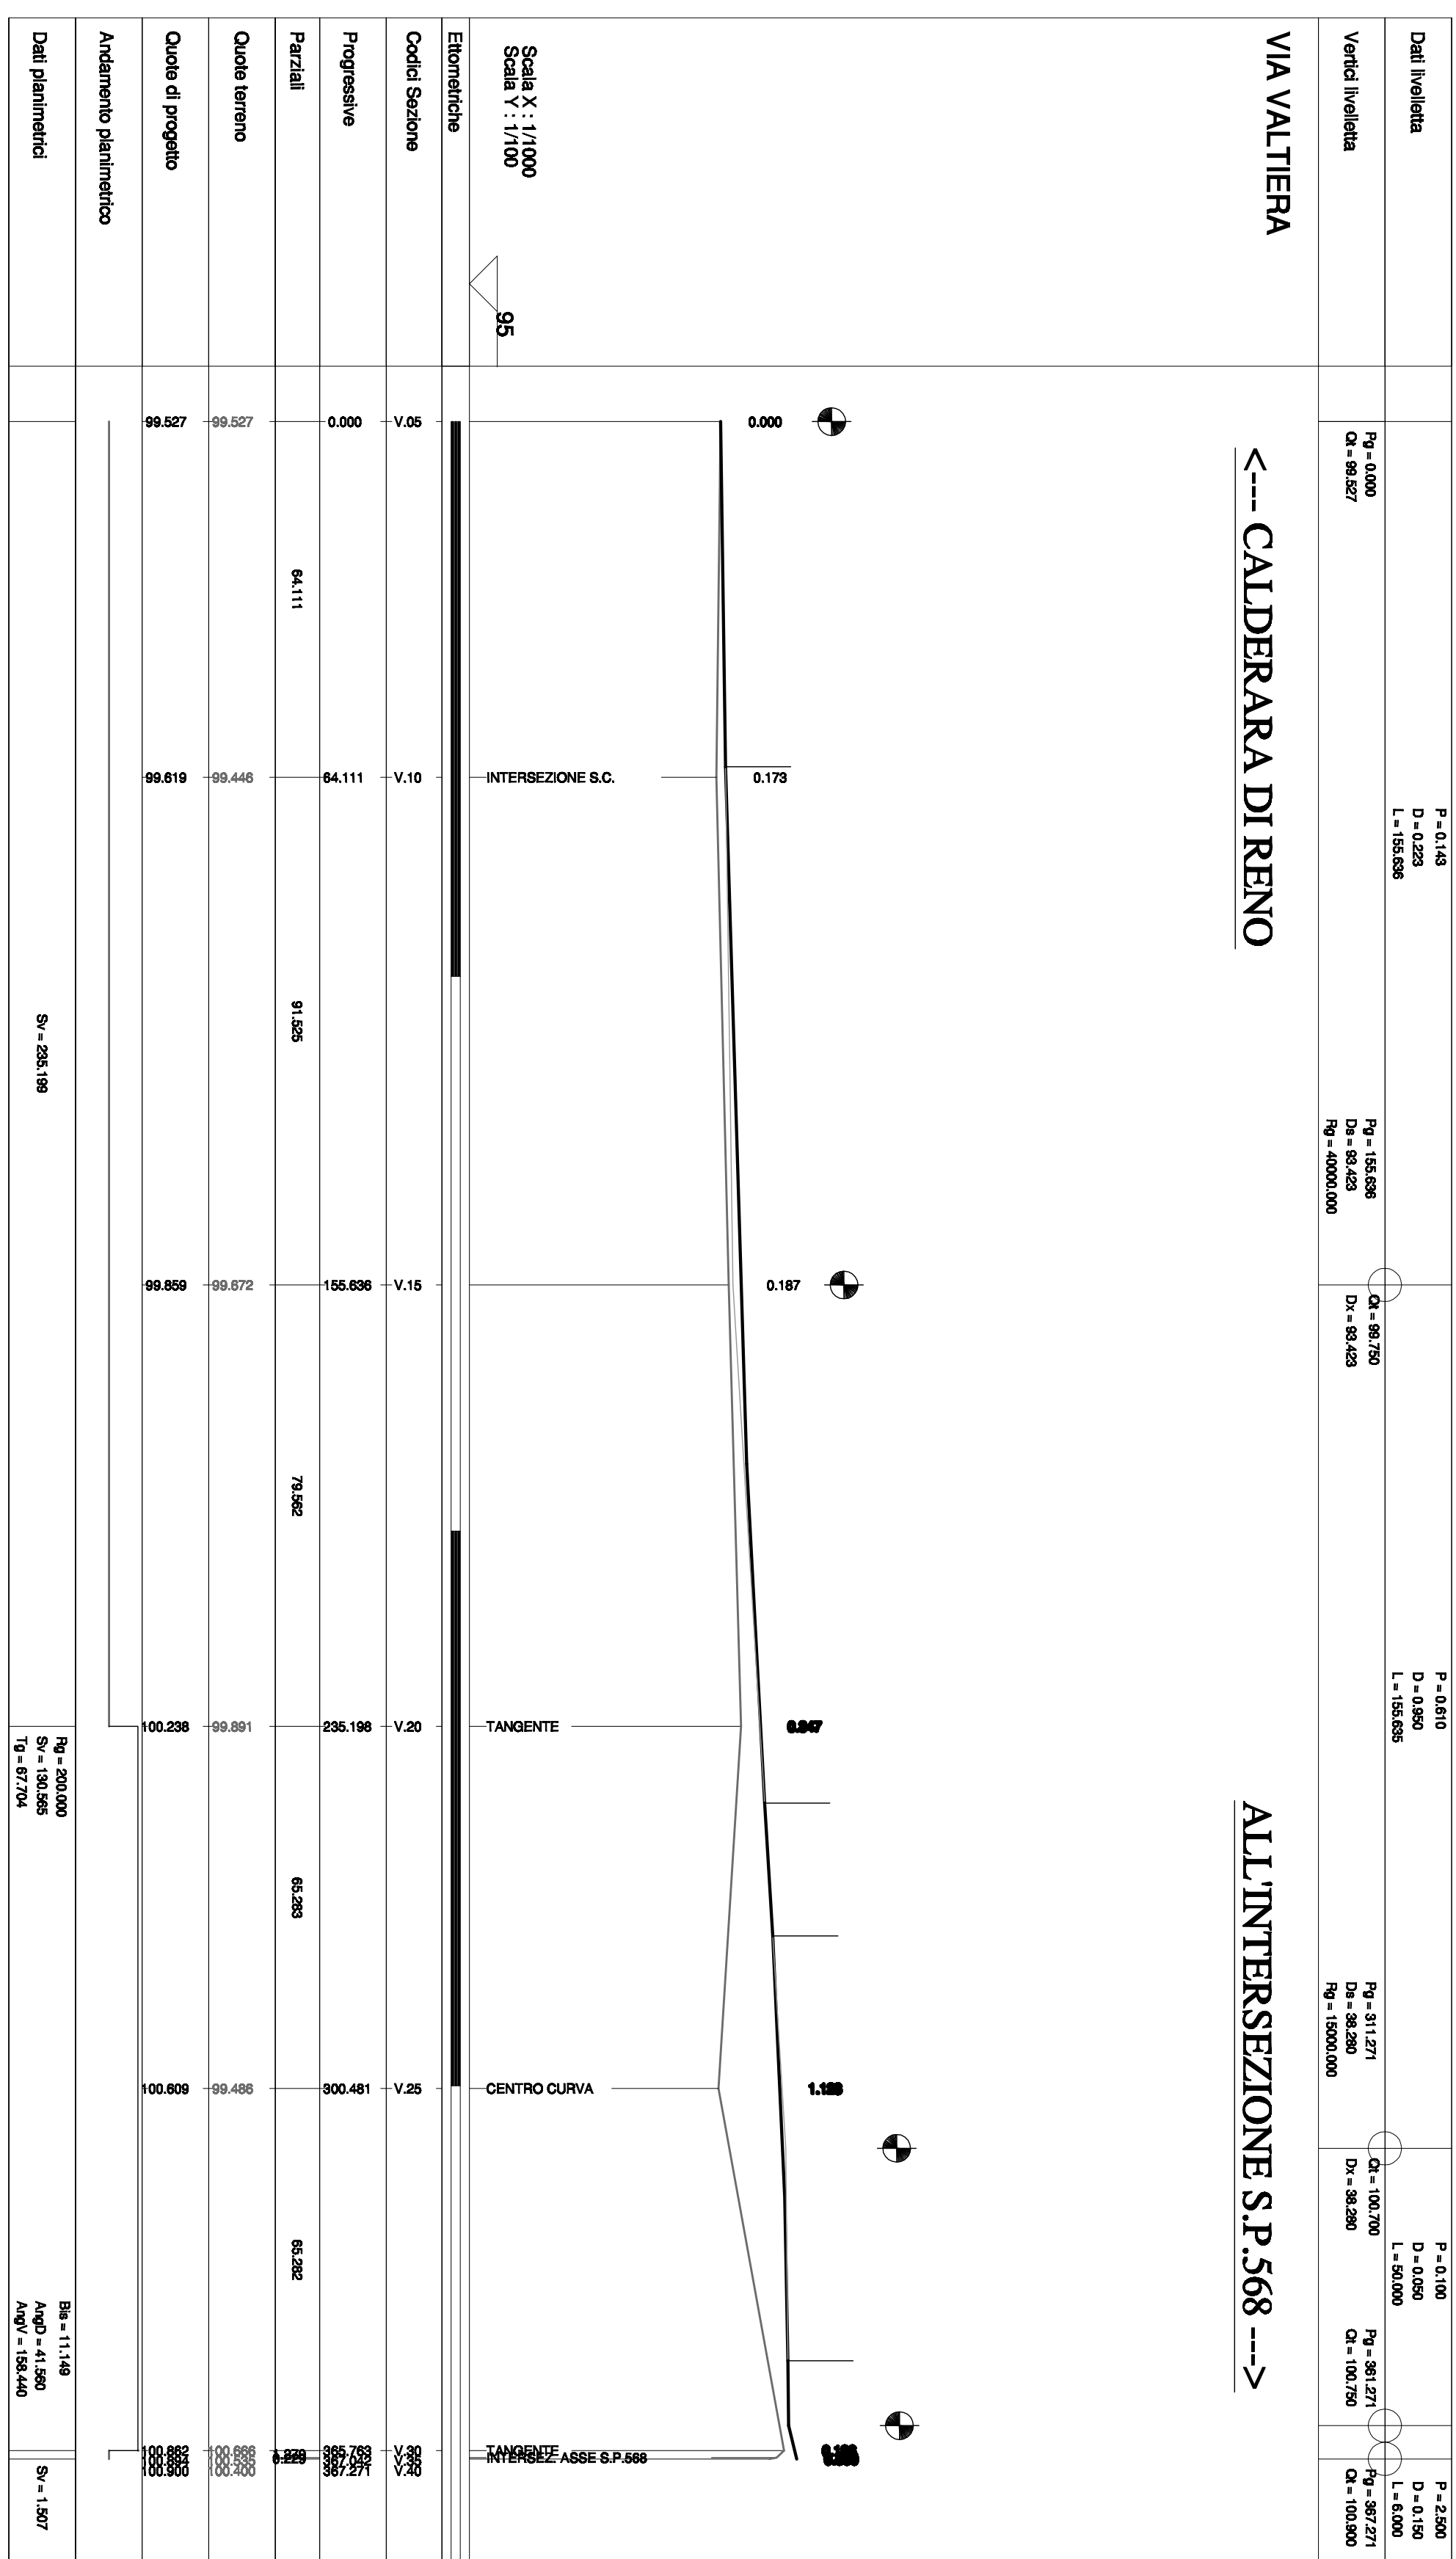


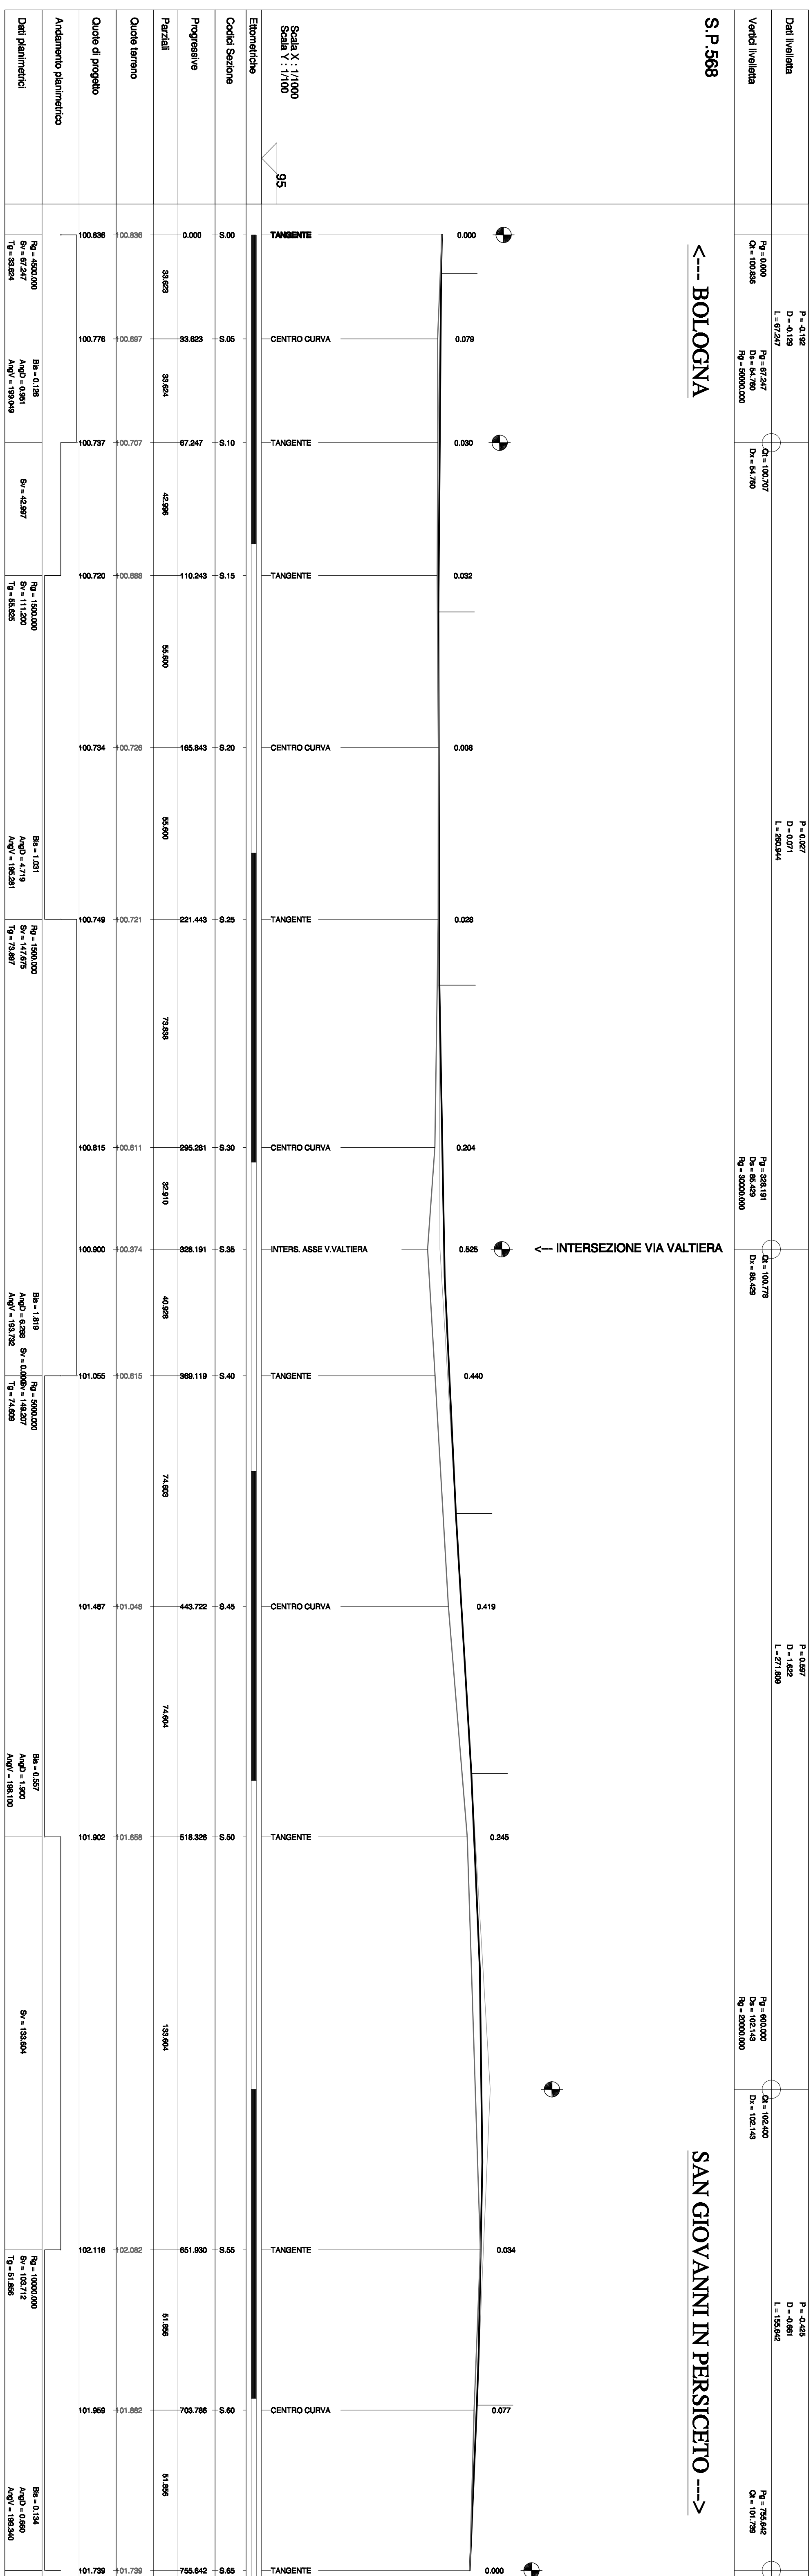

PROVINCIA DI BOLOGNA COMUNI DI SALA BOLOGNESE e CALDERARA DI RENO	
ACCORDO DI PROGRAMMA IN VARIANTE ALLA PIANIFICAZIONE TERRITORIALE E URBANISTICA AI SENSI DELL'ART.40 DELLA L.R. n°20/2000 RELATIVO ALL'AMBITO PRODUTTIVO "TAVERNELLE"	
PROGETTO DEFINITIVO INNESTO VIA VALTIERA - S.P. "PERSICETANA"	
COMMITTEO ACRESTE Srl Via Murri 24 - 40137 Bologna TURATI Srl Via Fanti 6 - Bologna DOMUS HOLDING Srl Via Caselliana 21 - Bologna	
PROGETTO Engineering Engineering S.r.l.s. Via S. Maria 10 - Casalecchio di Reno Via Mazzoni 125 40138 Bologna tel 051.4322208 - fax 051.302038	
COLLABORATORI	SPAZIO RISERVATO ALL'UFFICIO TECNICO
OGGETTO PROGETTO PROFIL LONGITUDINALE	TAVOLA 05
EMESSO IL: 14/03/2007 1a Rev. 2a Rev. 2a Rev. 4a Rev.	SCALA: 1 : 1000/100
F.I.E. LA GIOIANNA - CASARINERIVIERA - PAVILION	
Il presente documento è proprietà di Engineering E&A S.r.l. e viene in proprietà del cliente senza prelievo	