

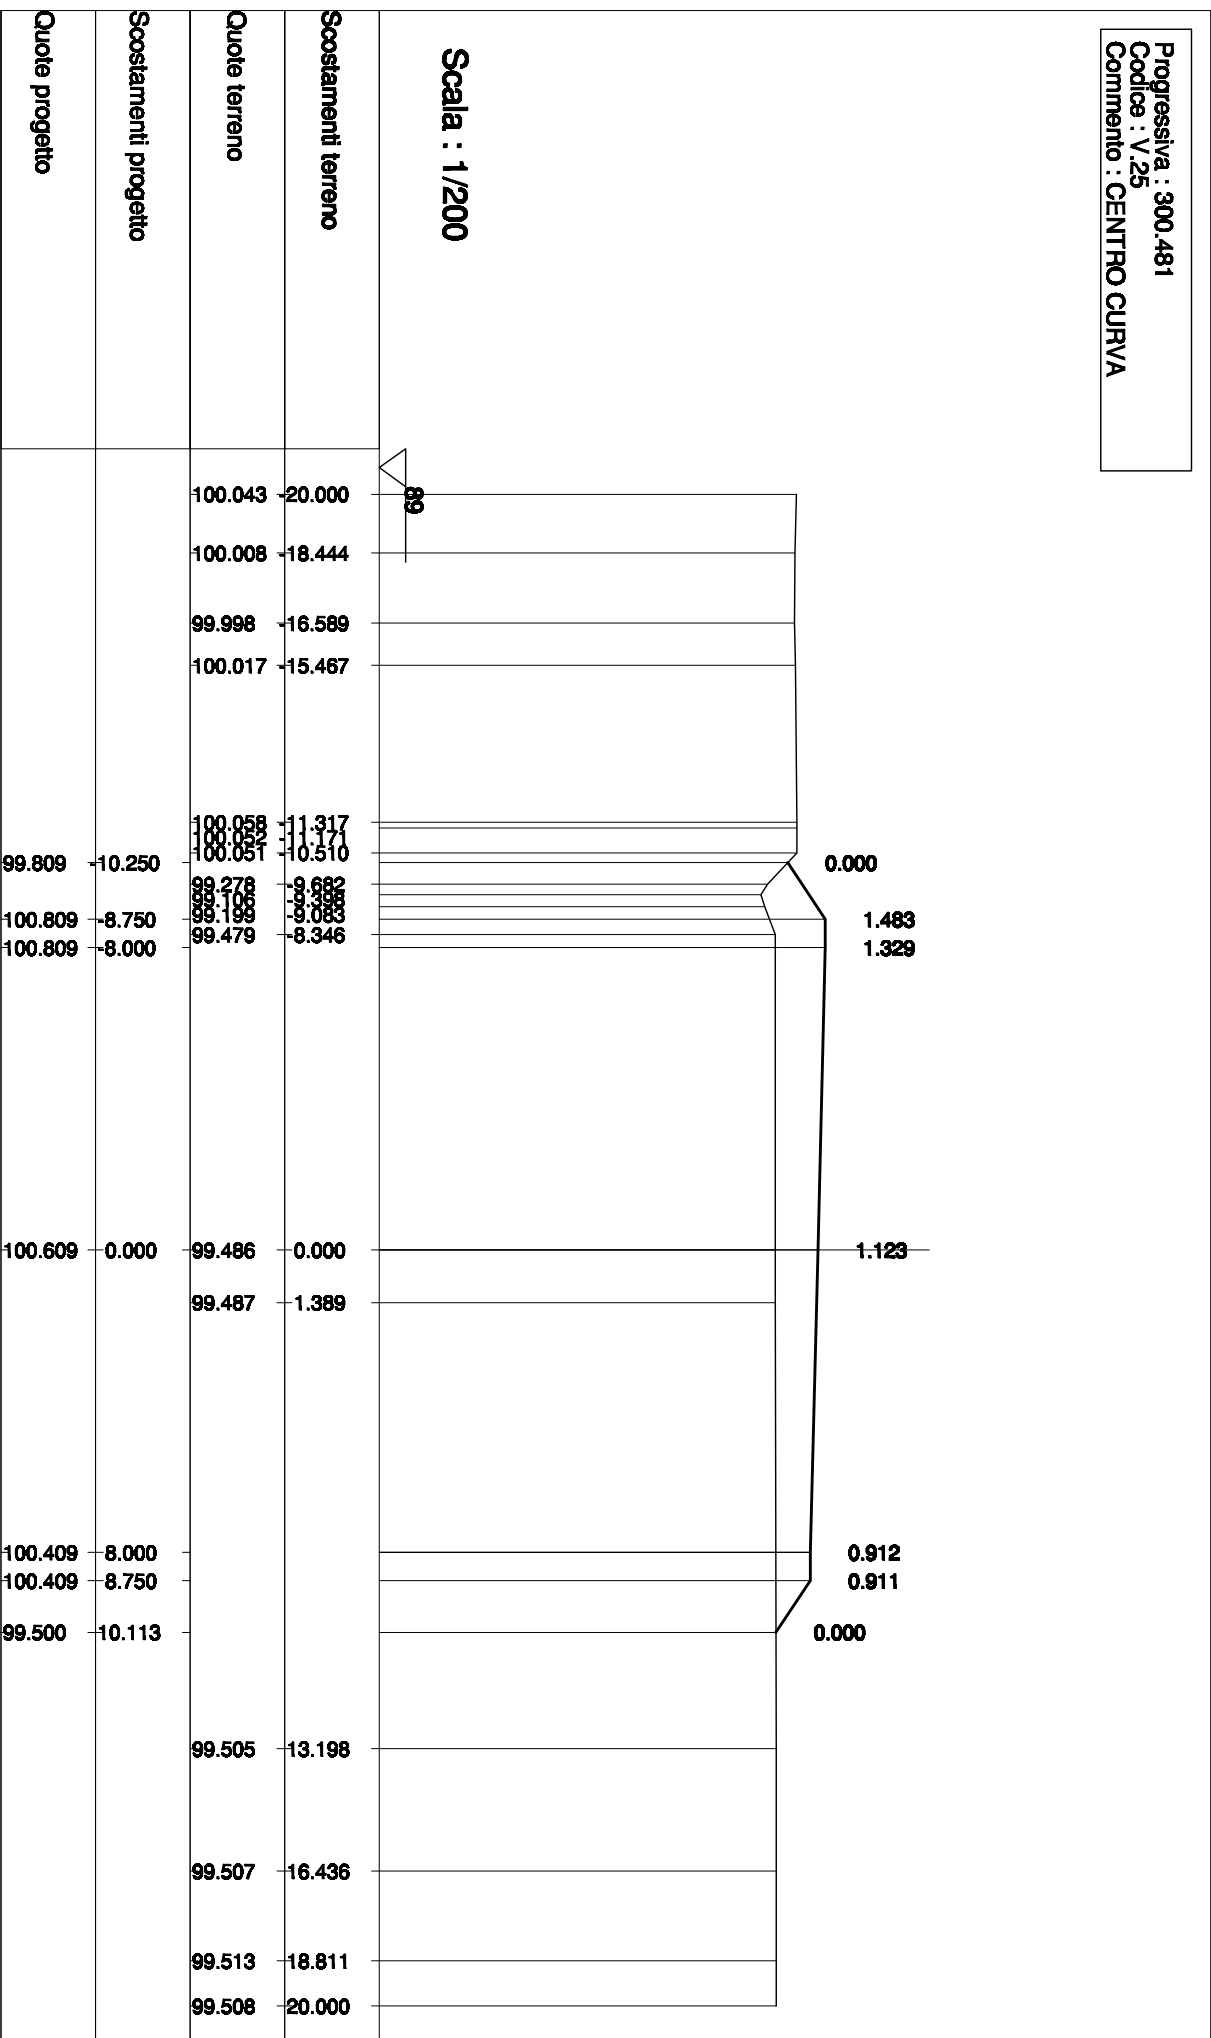
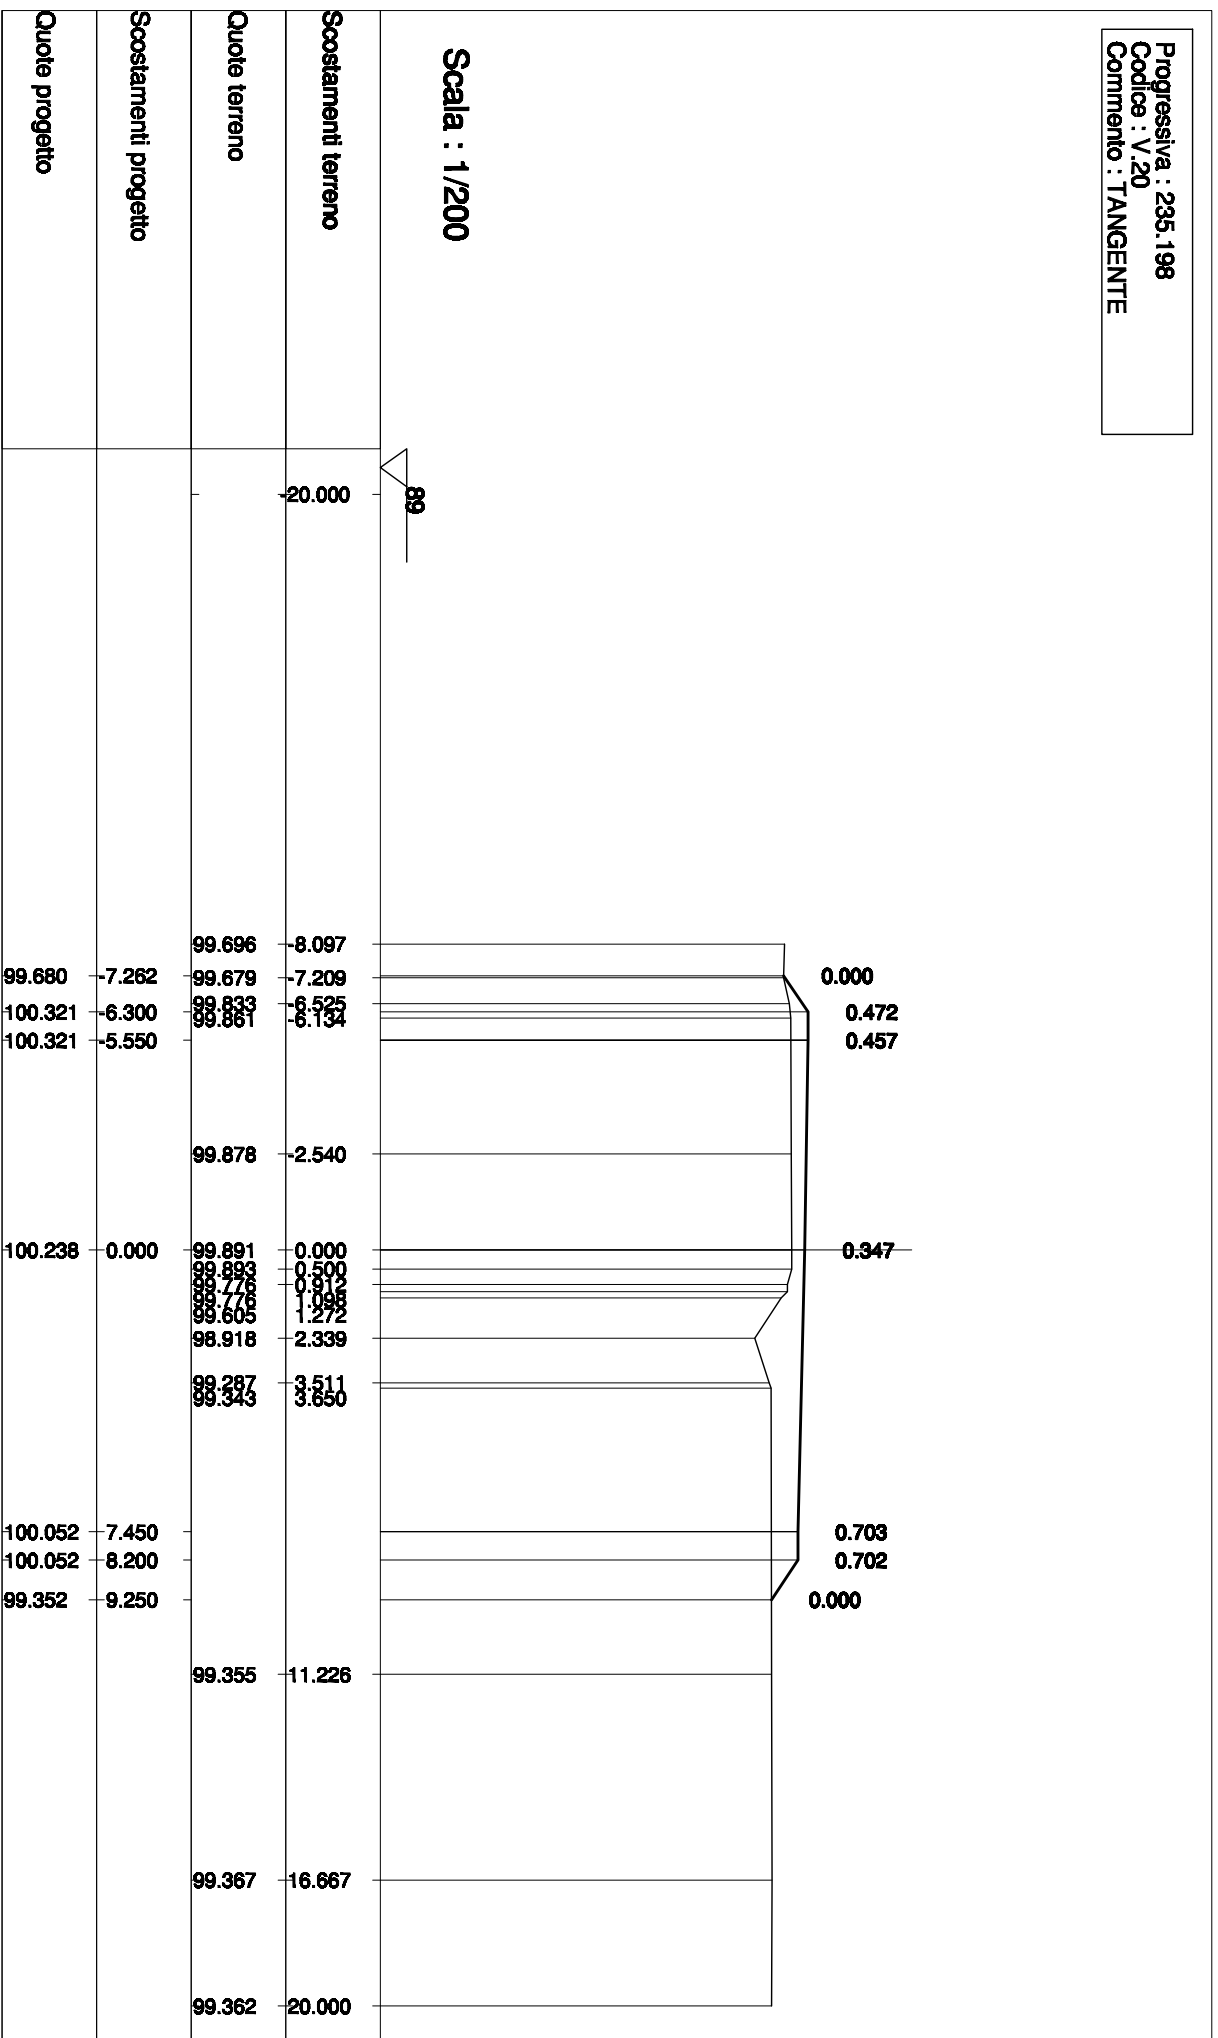
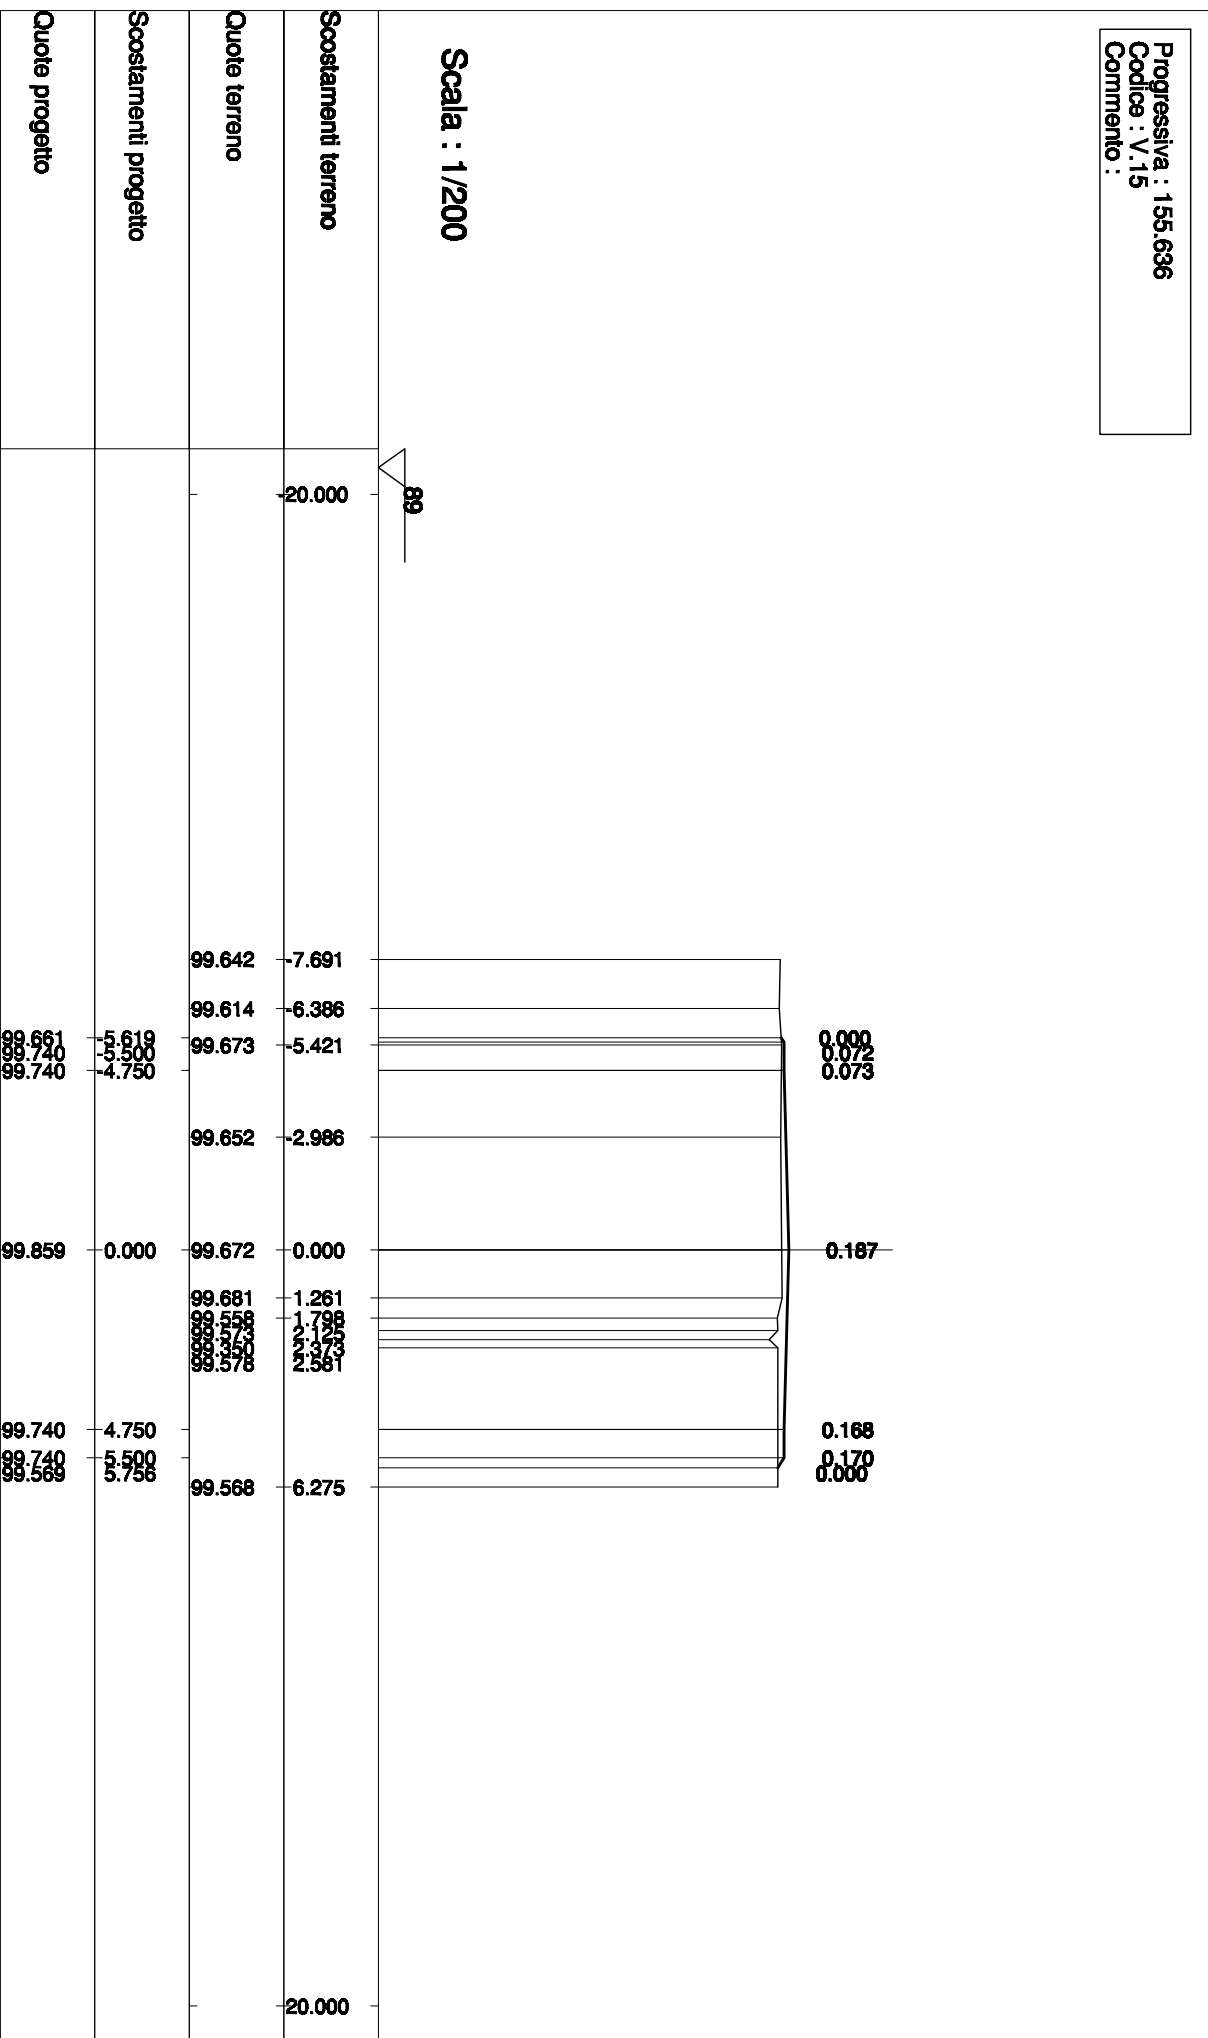
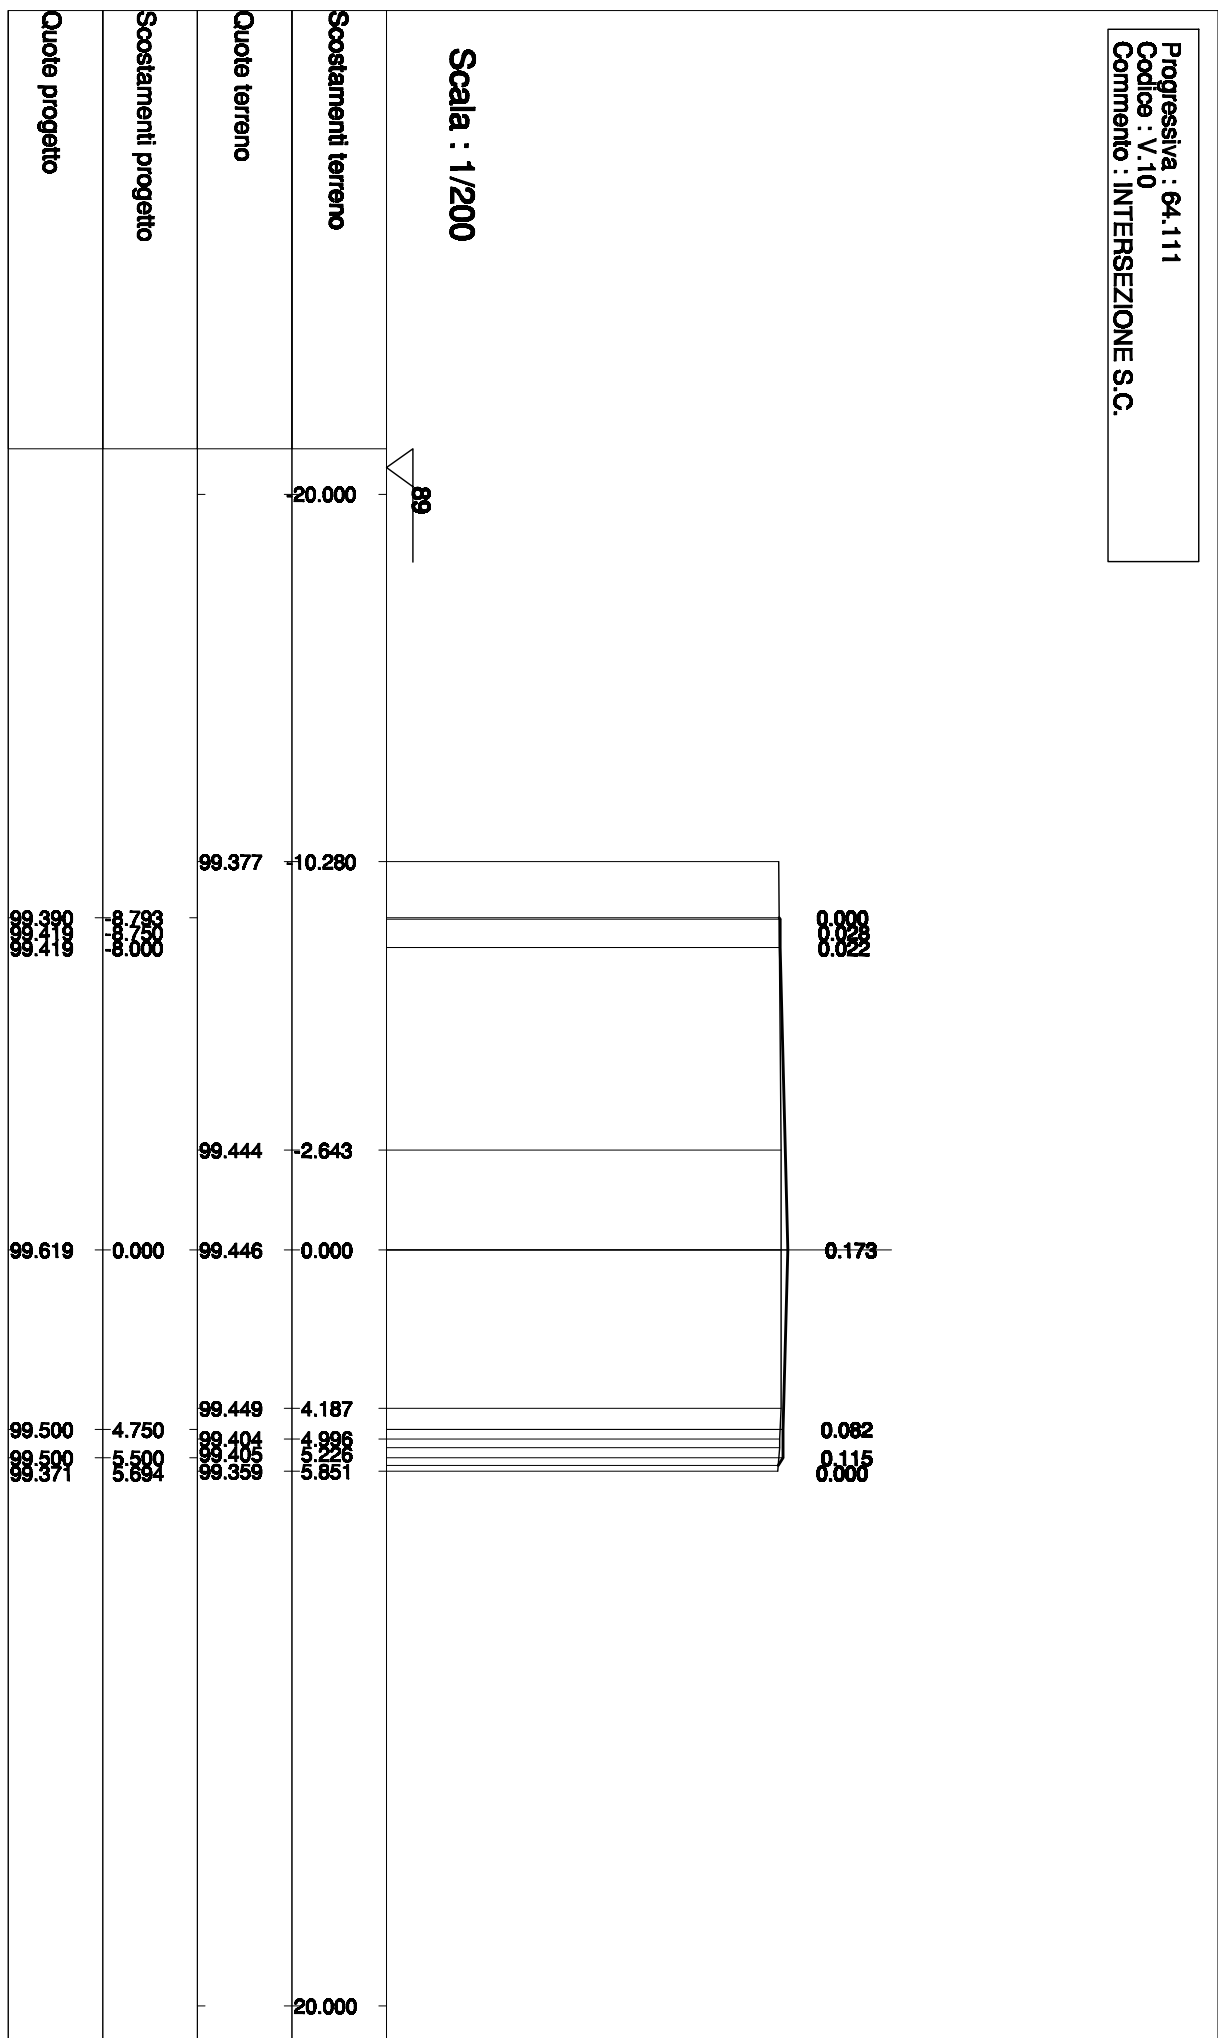
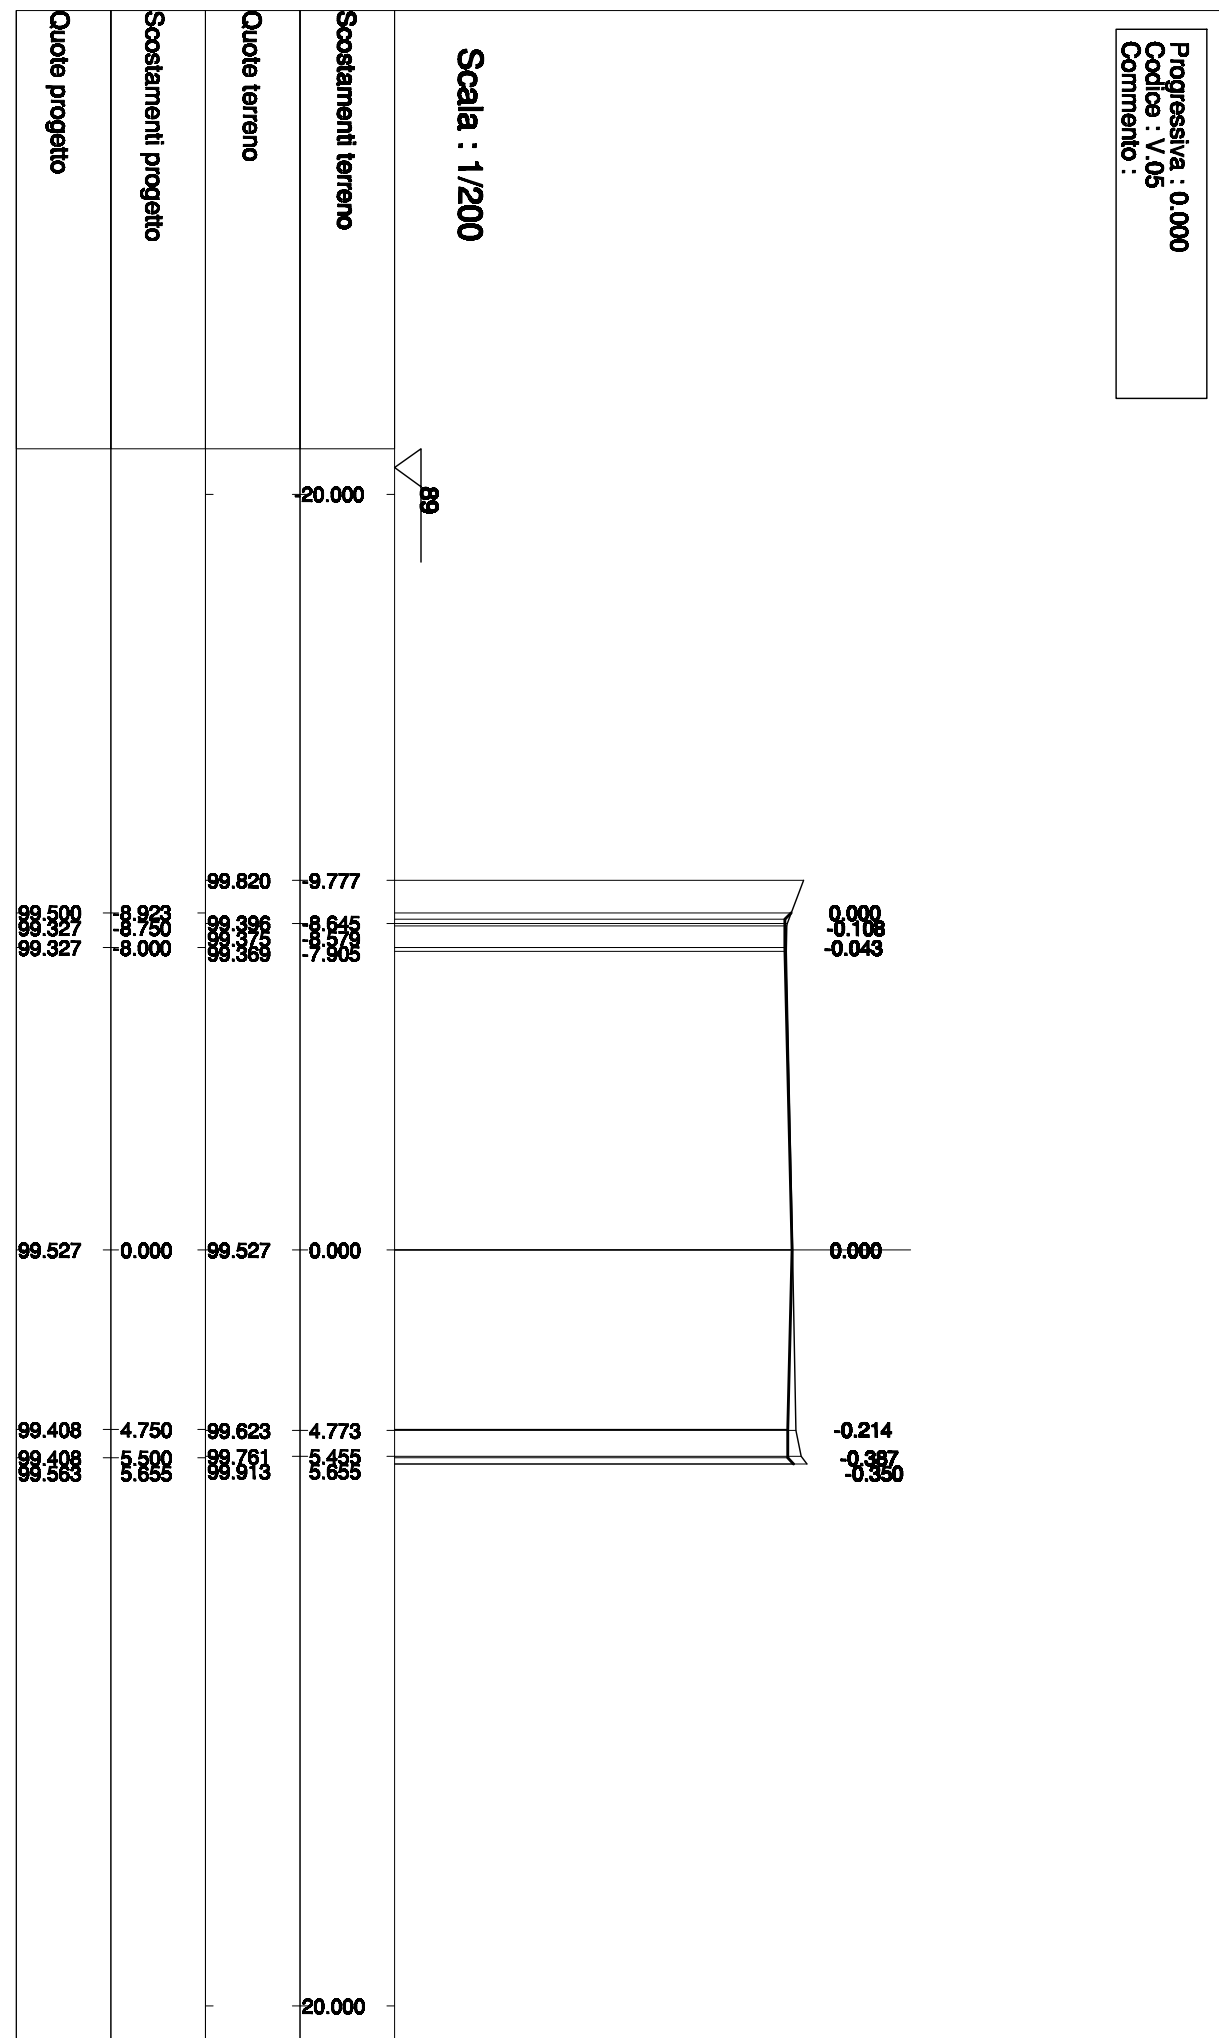
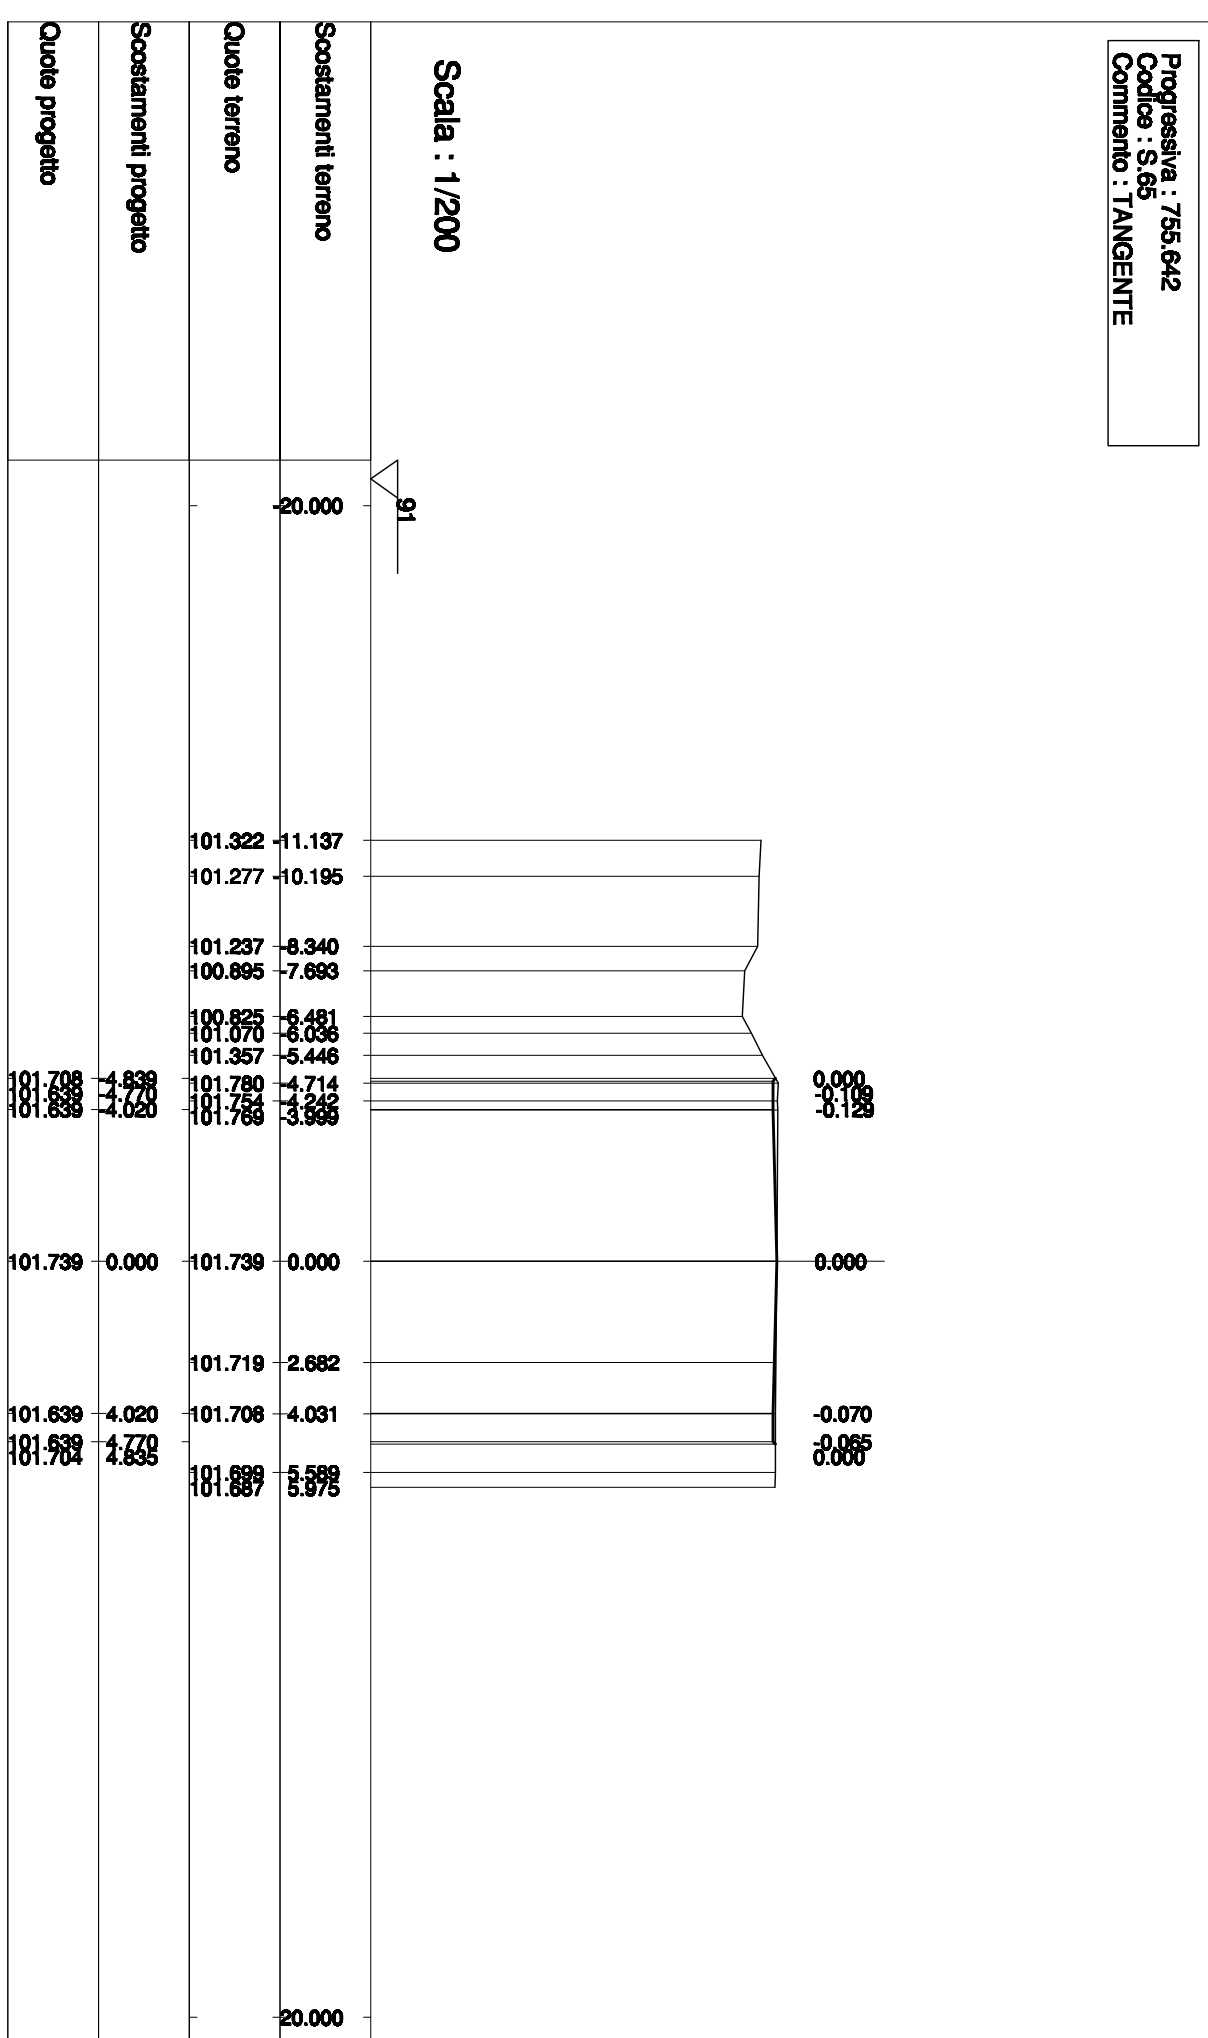
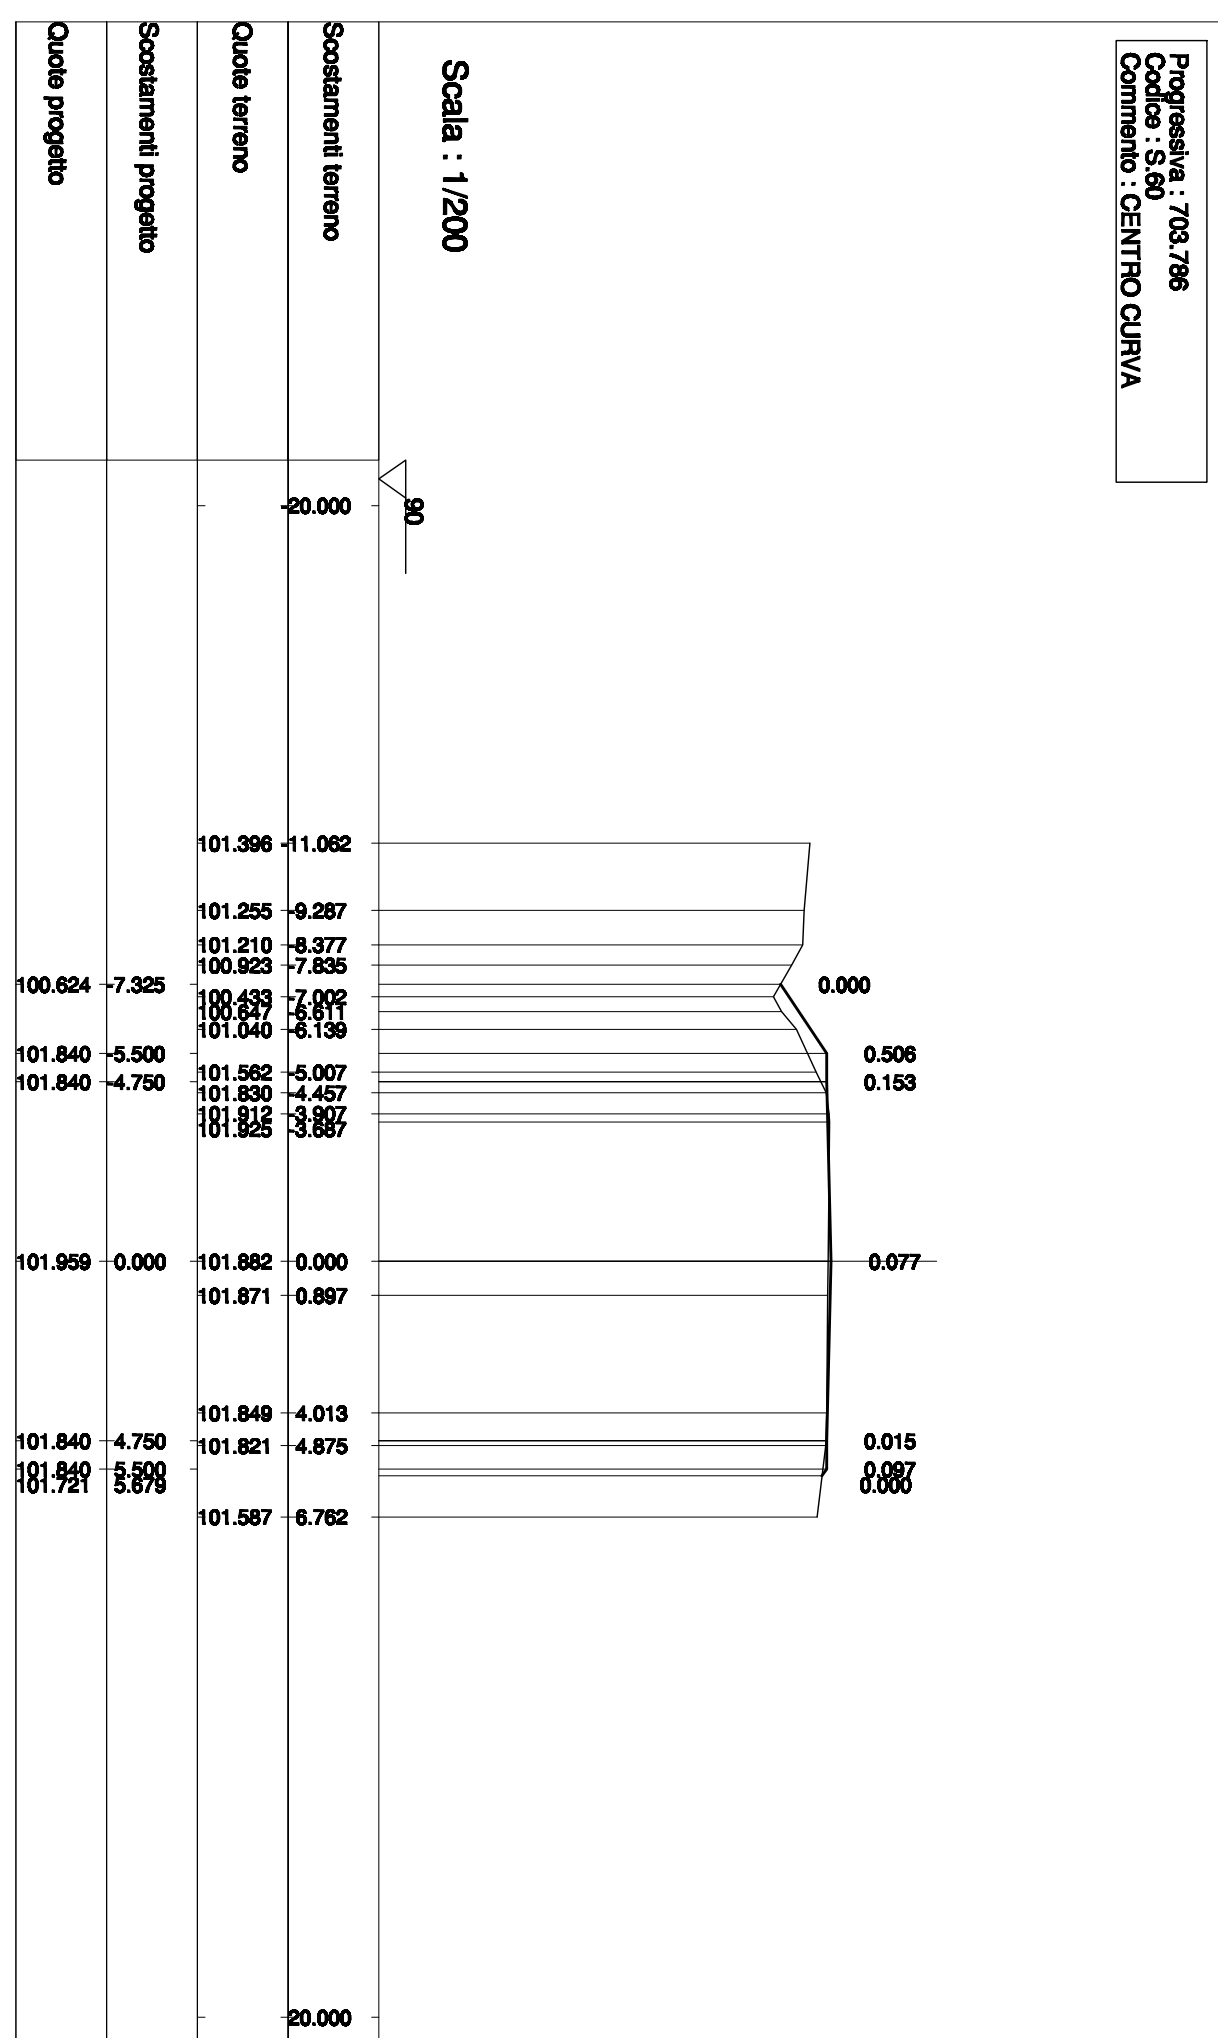
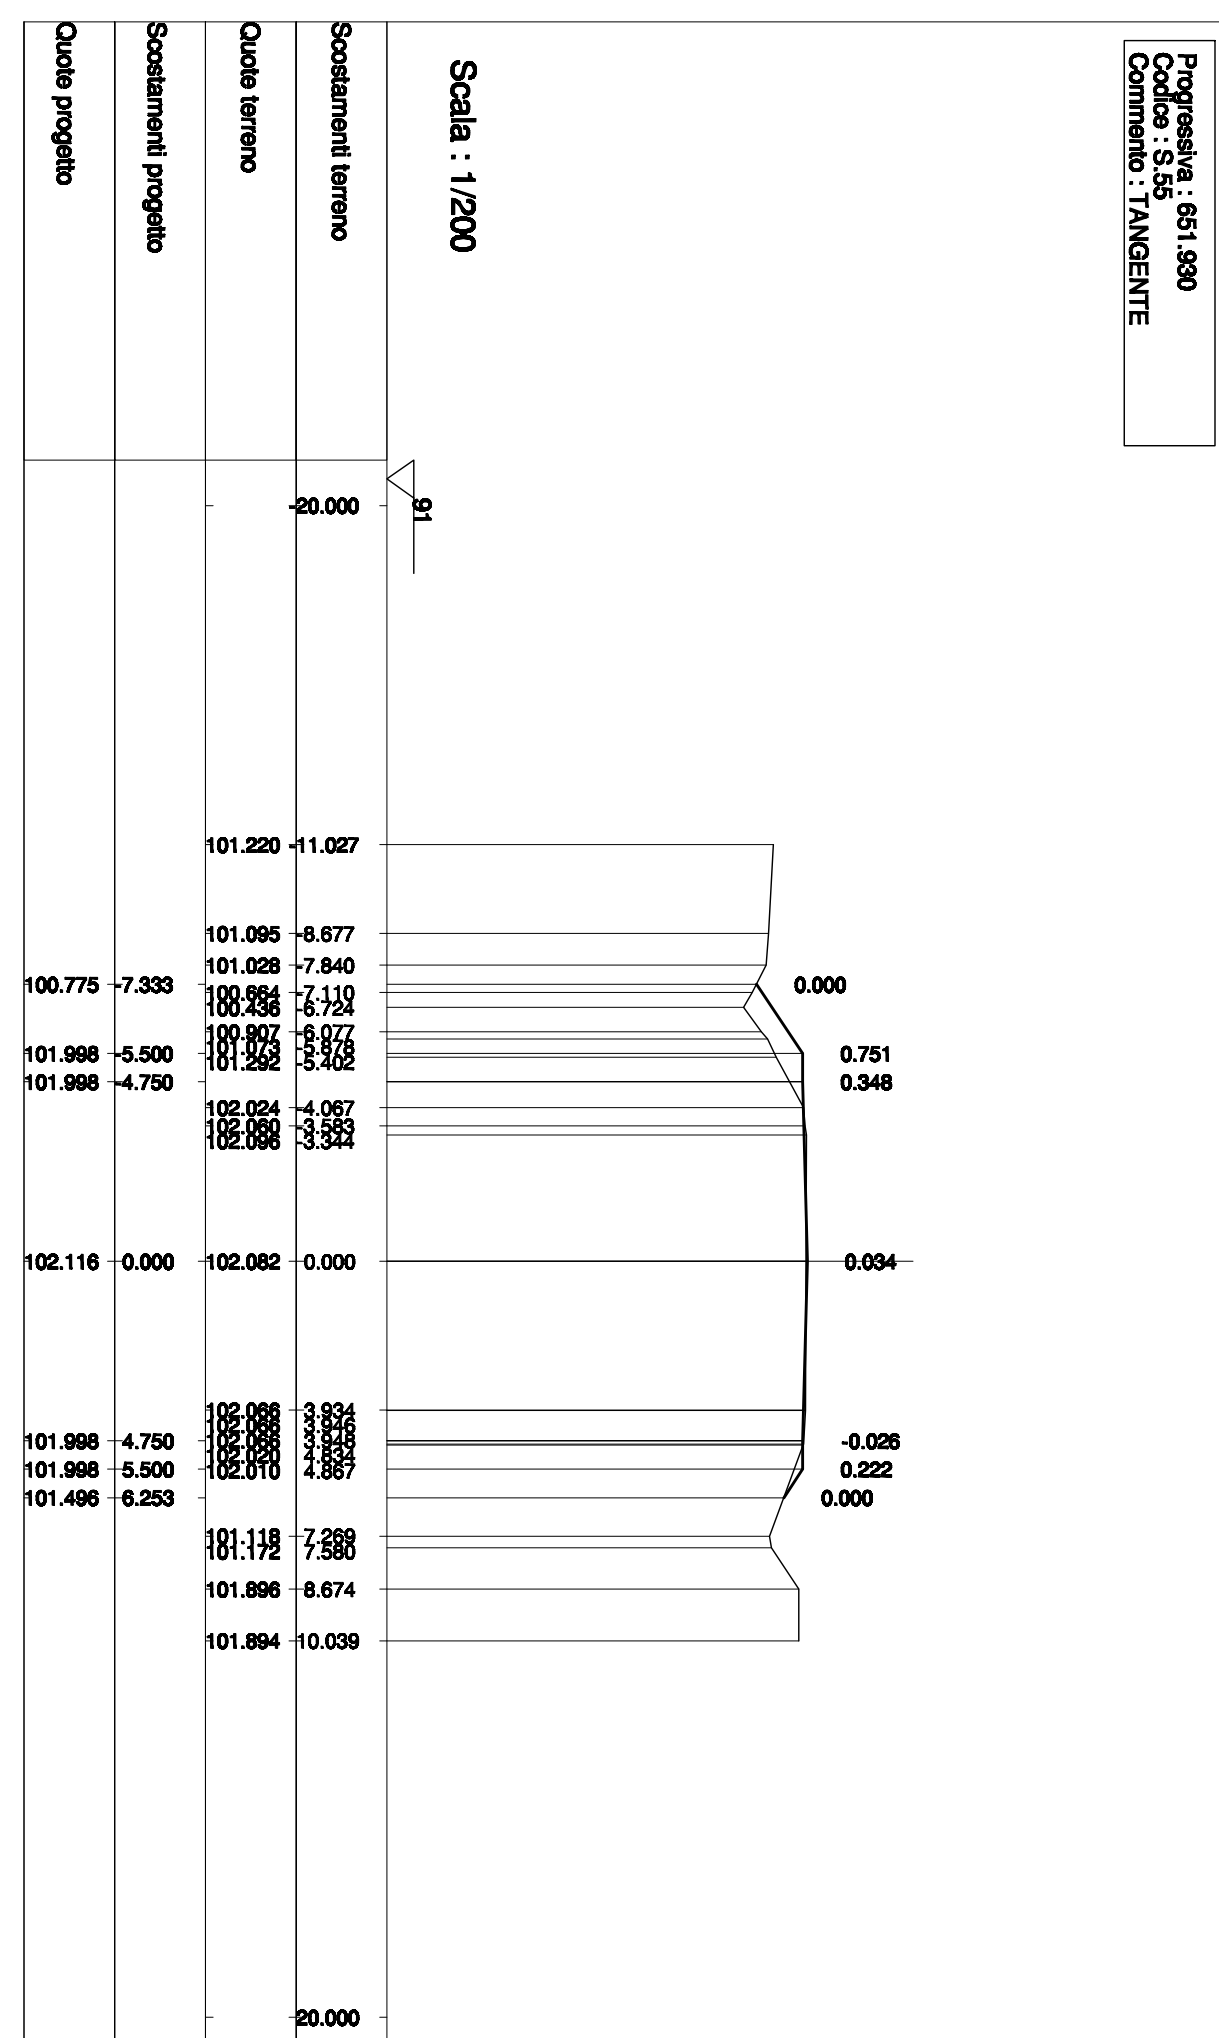
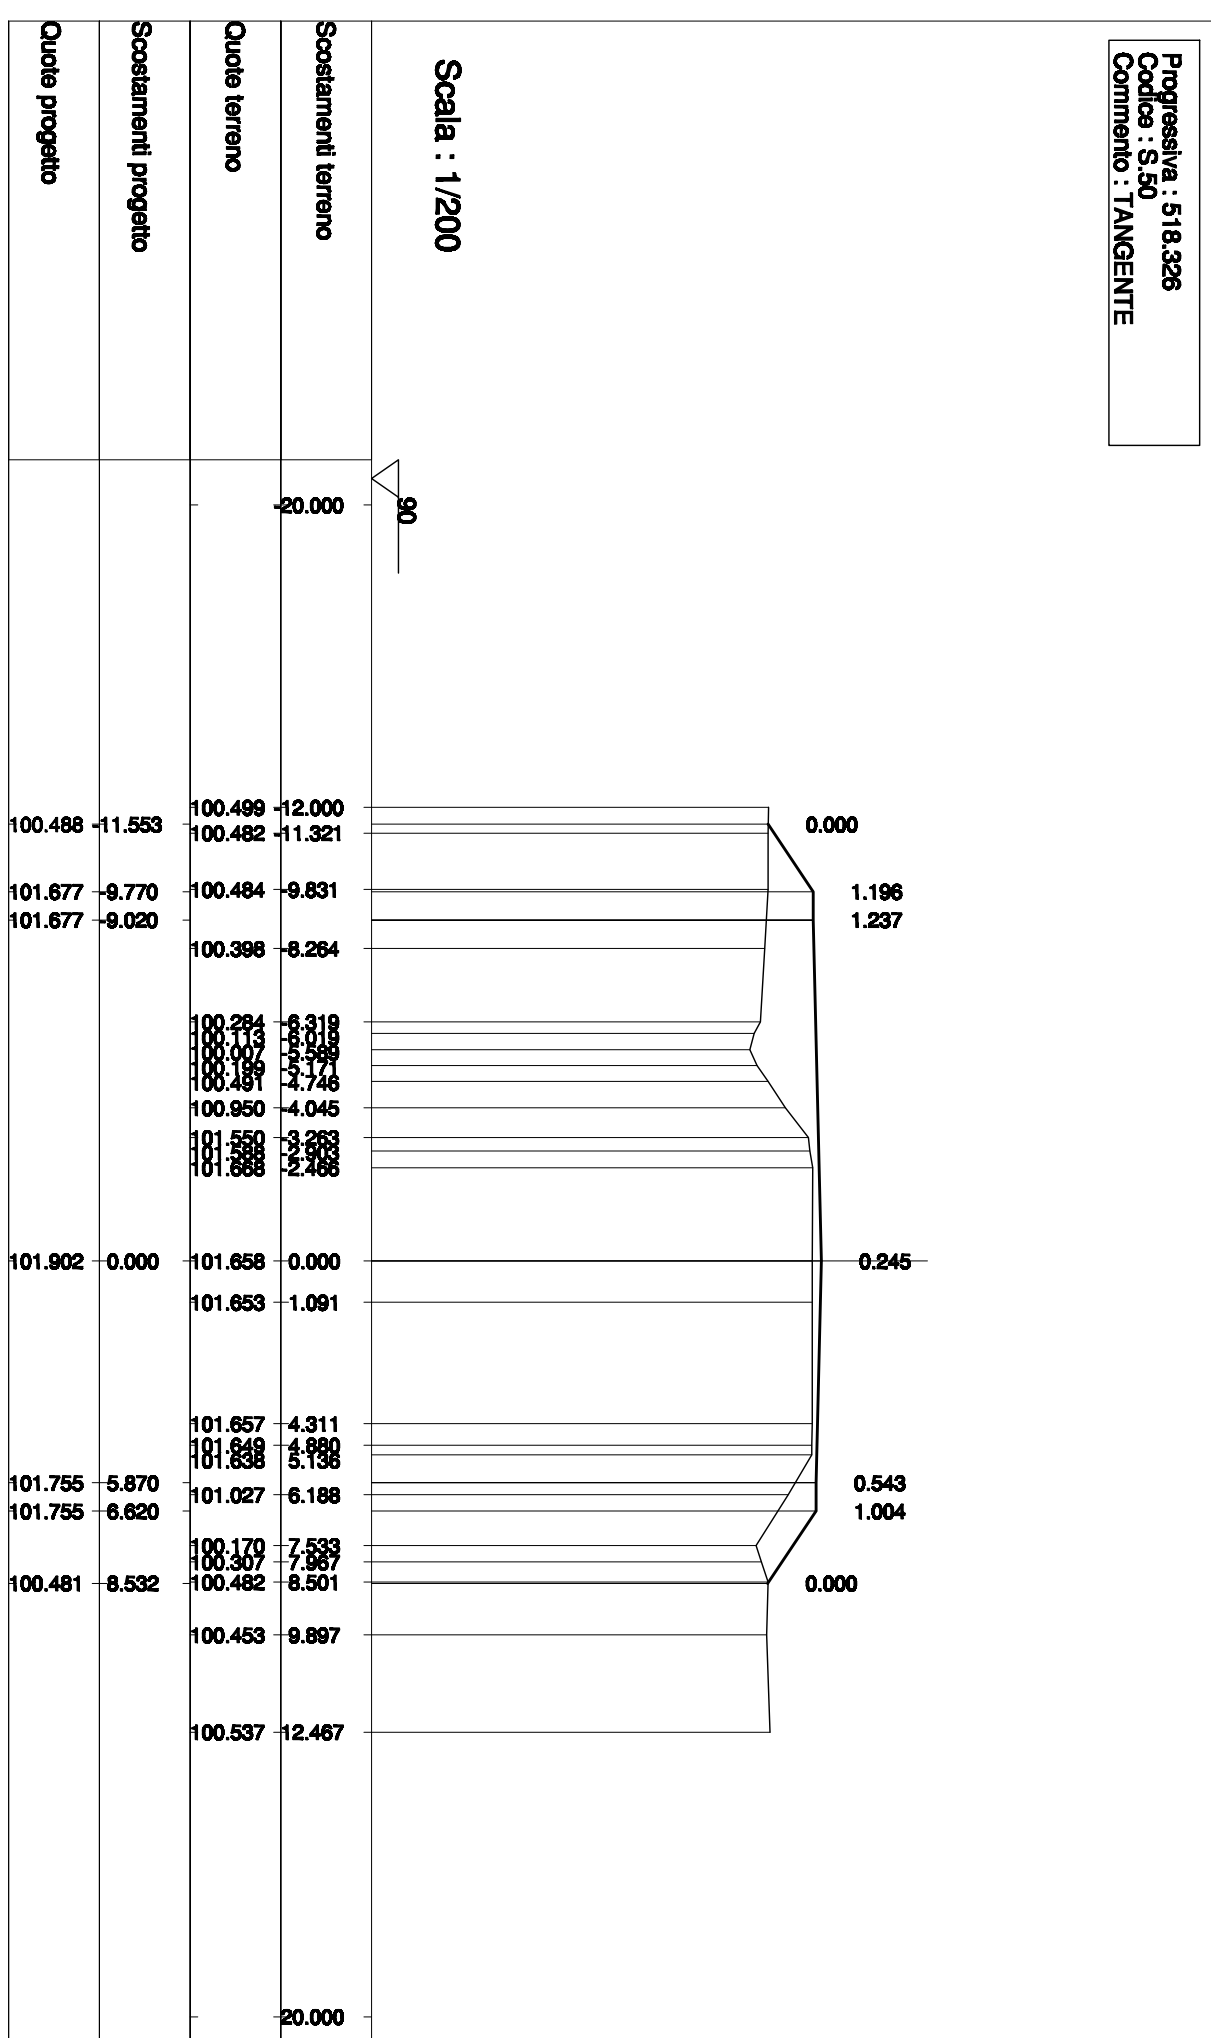
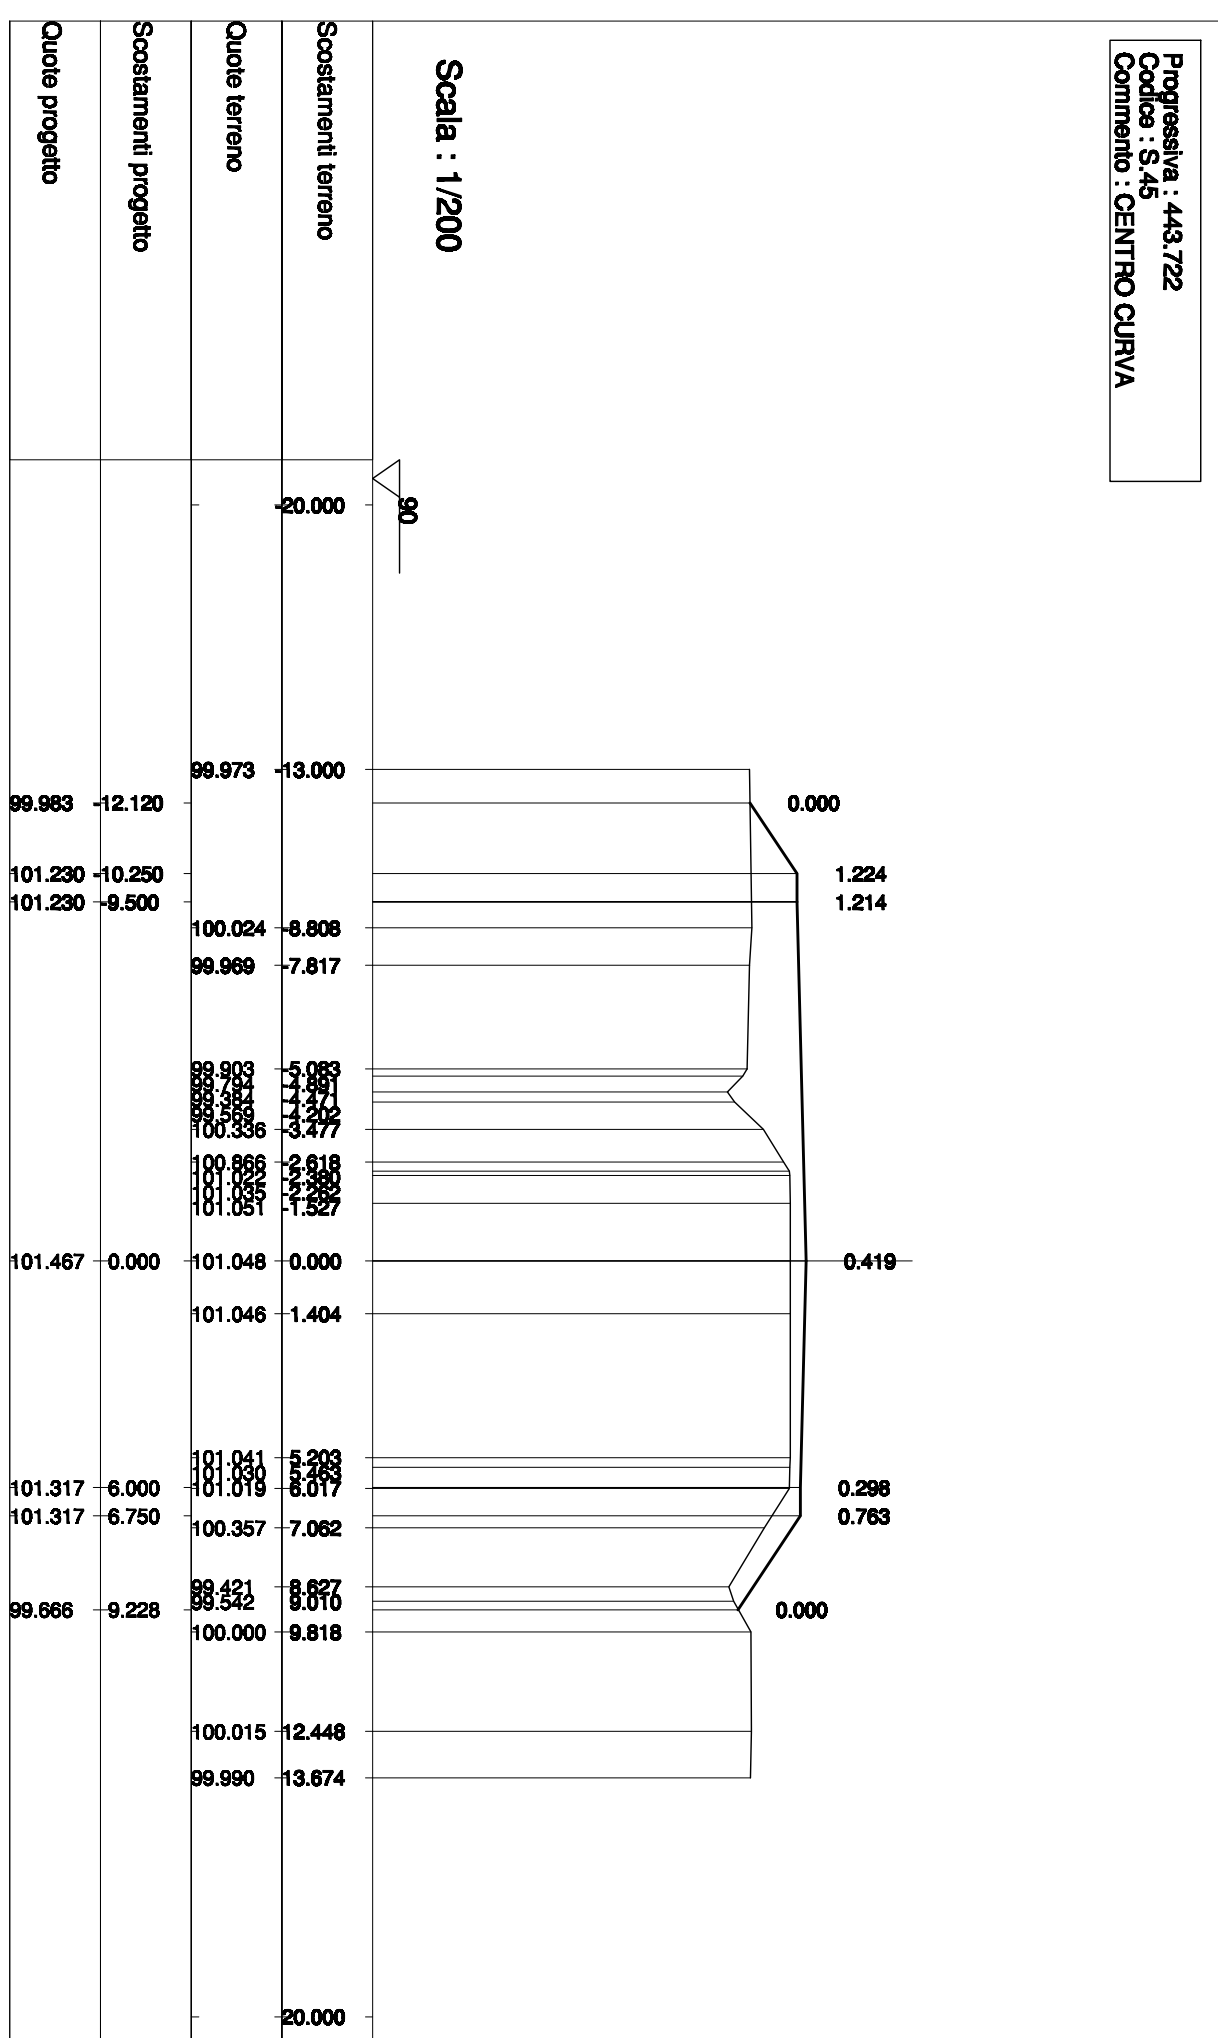
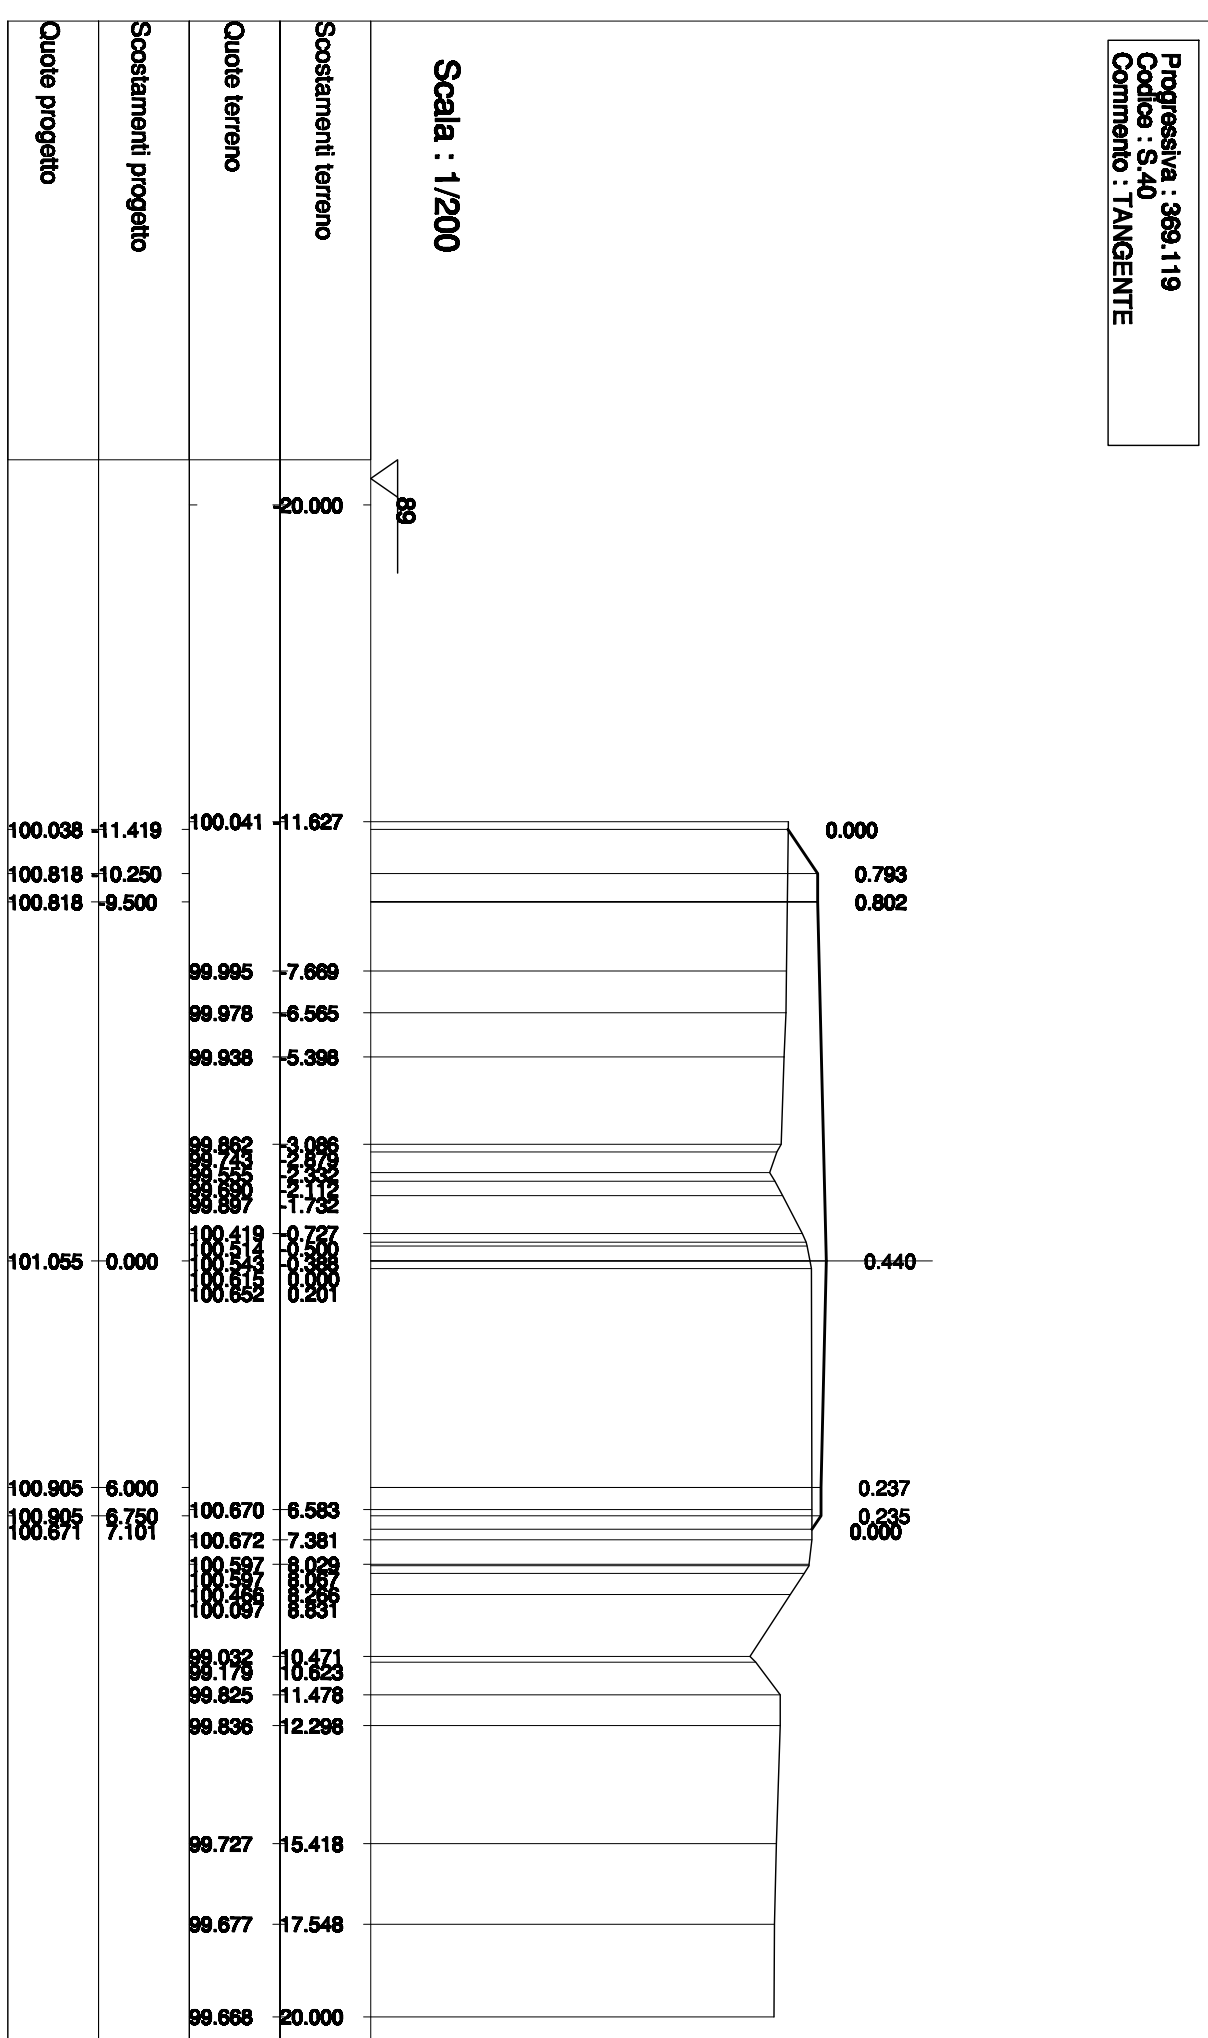
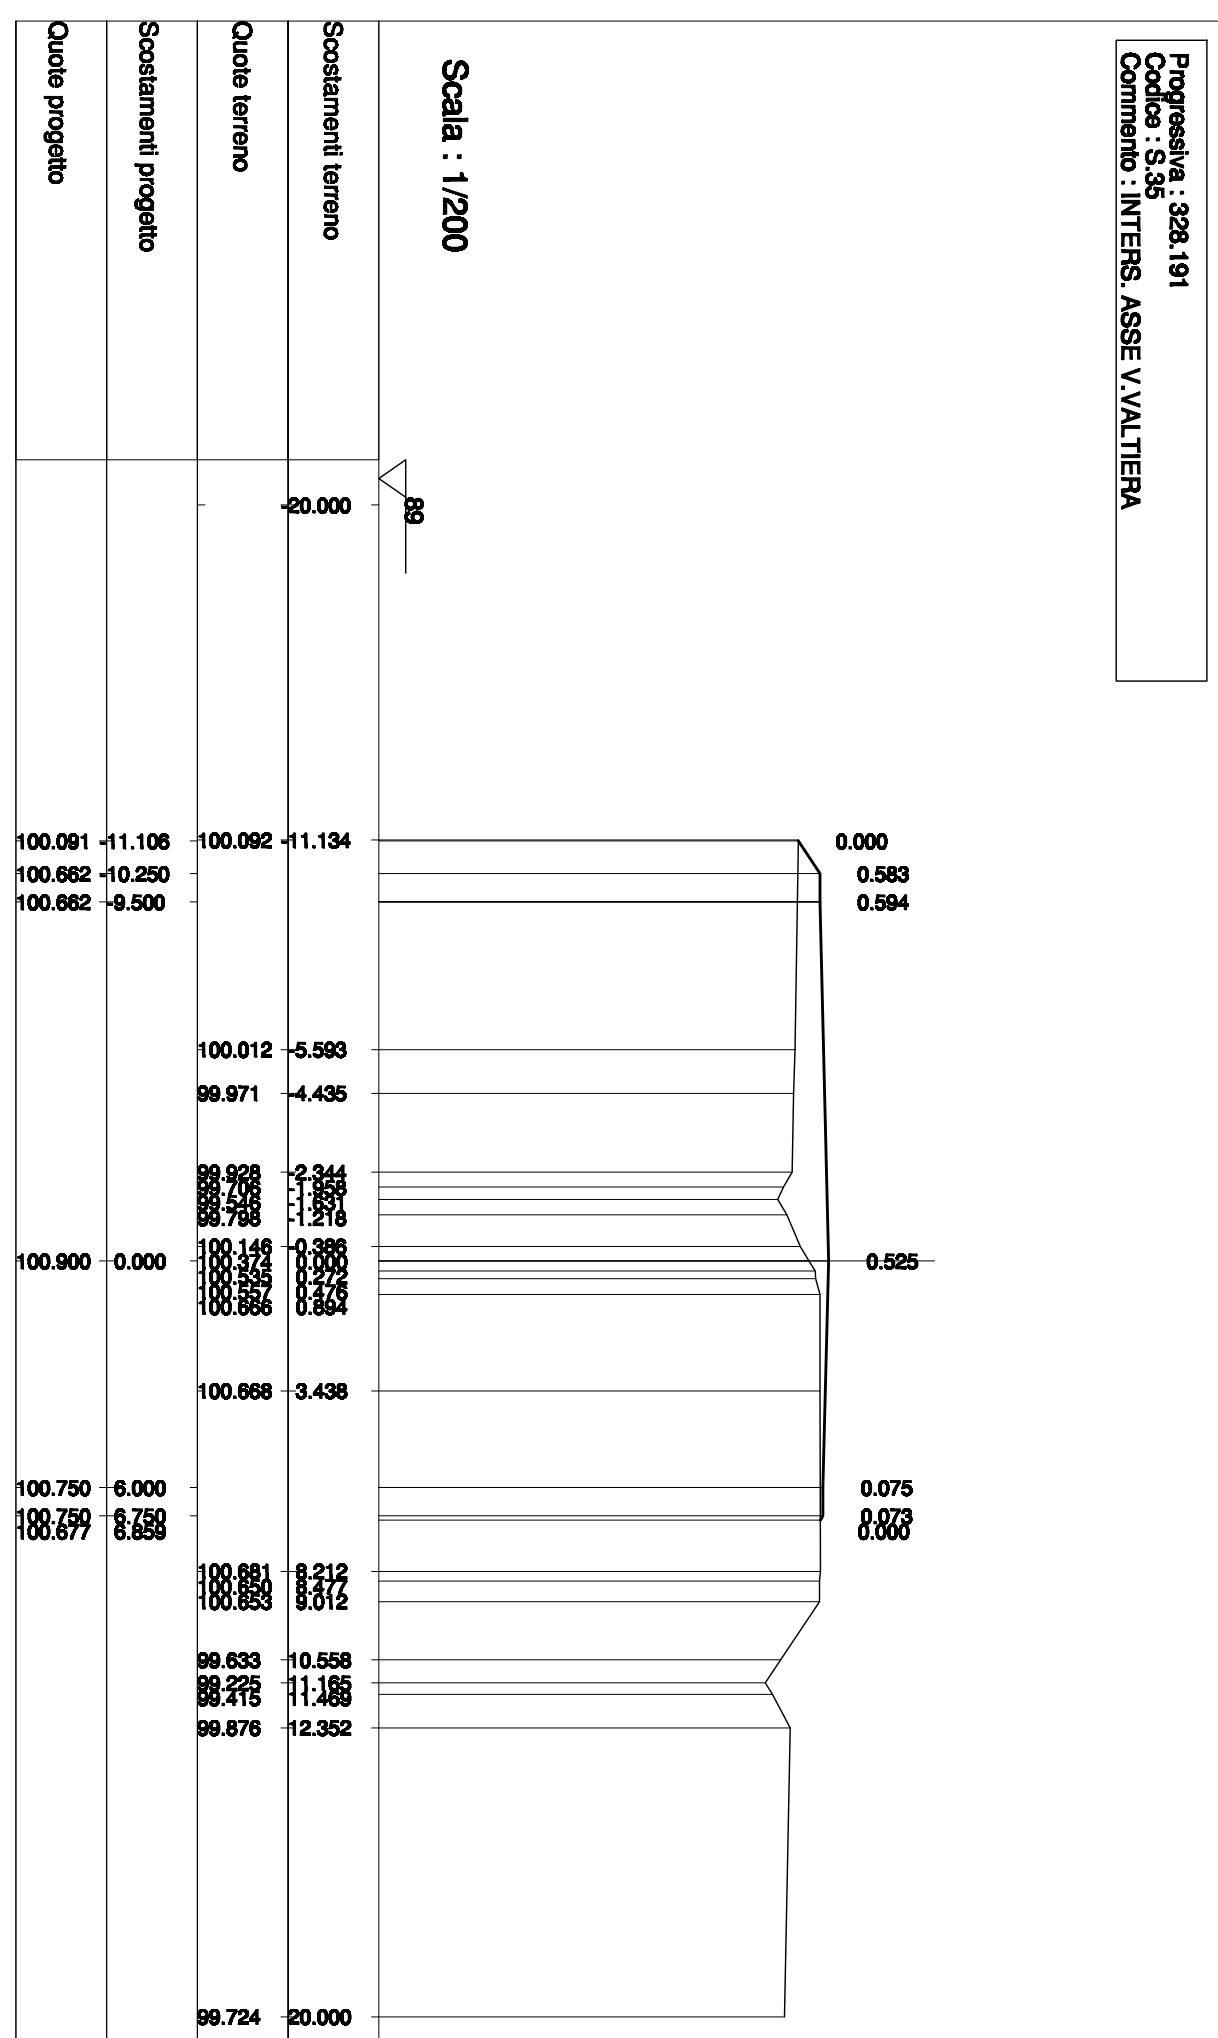
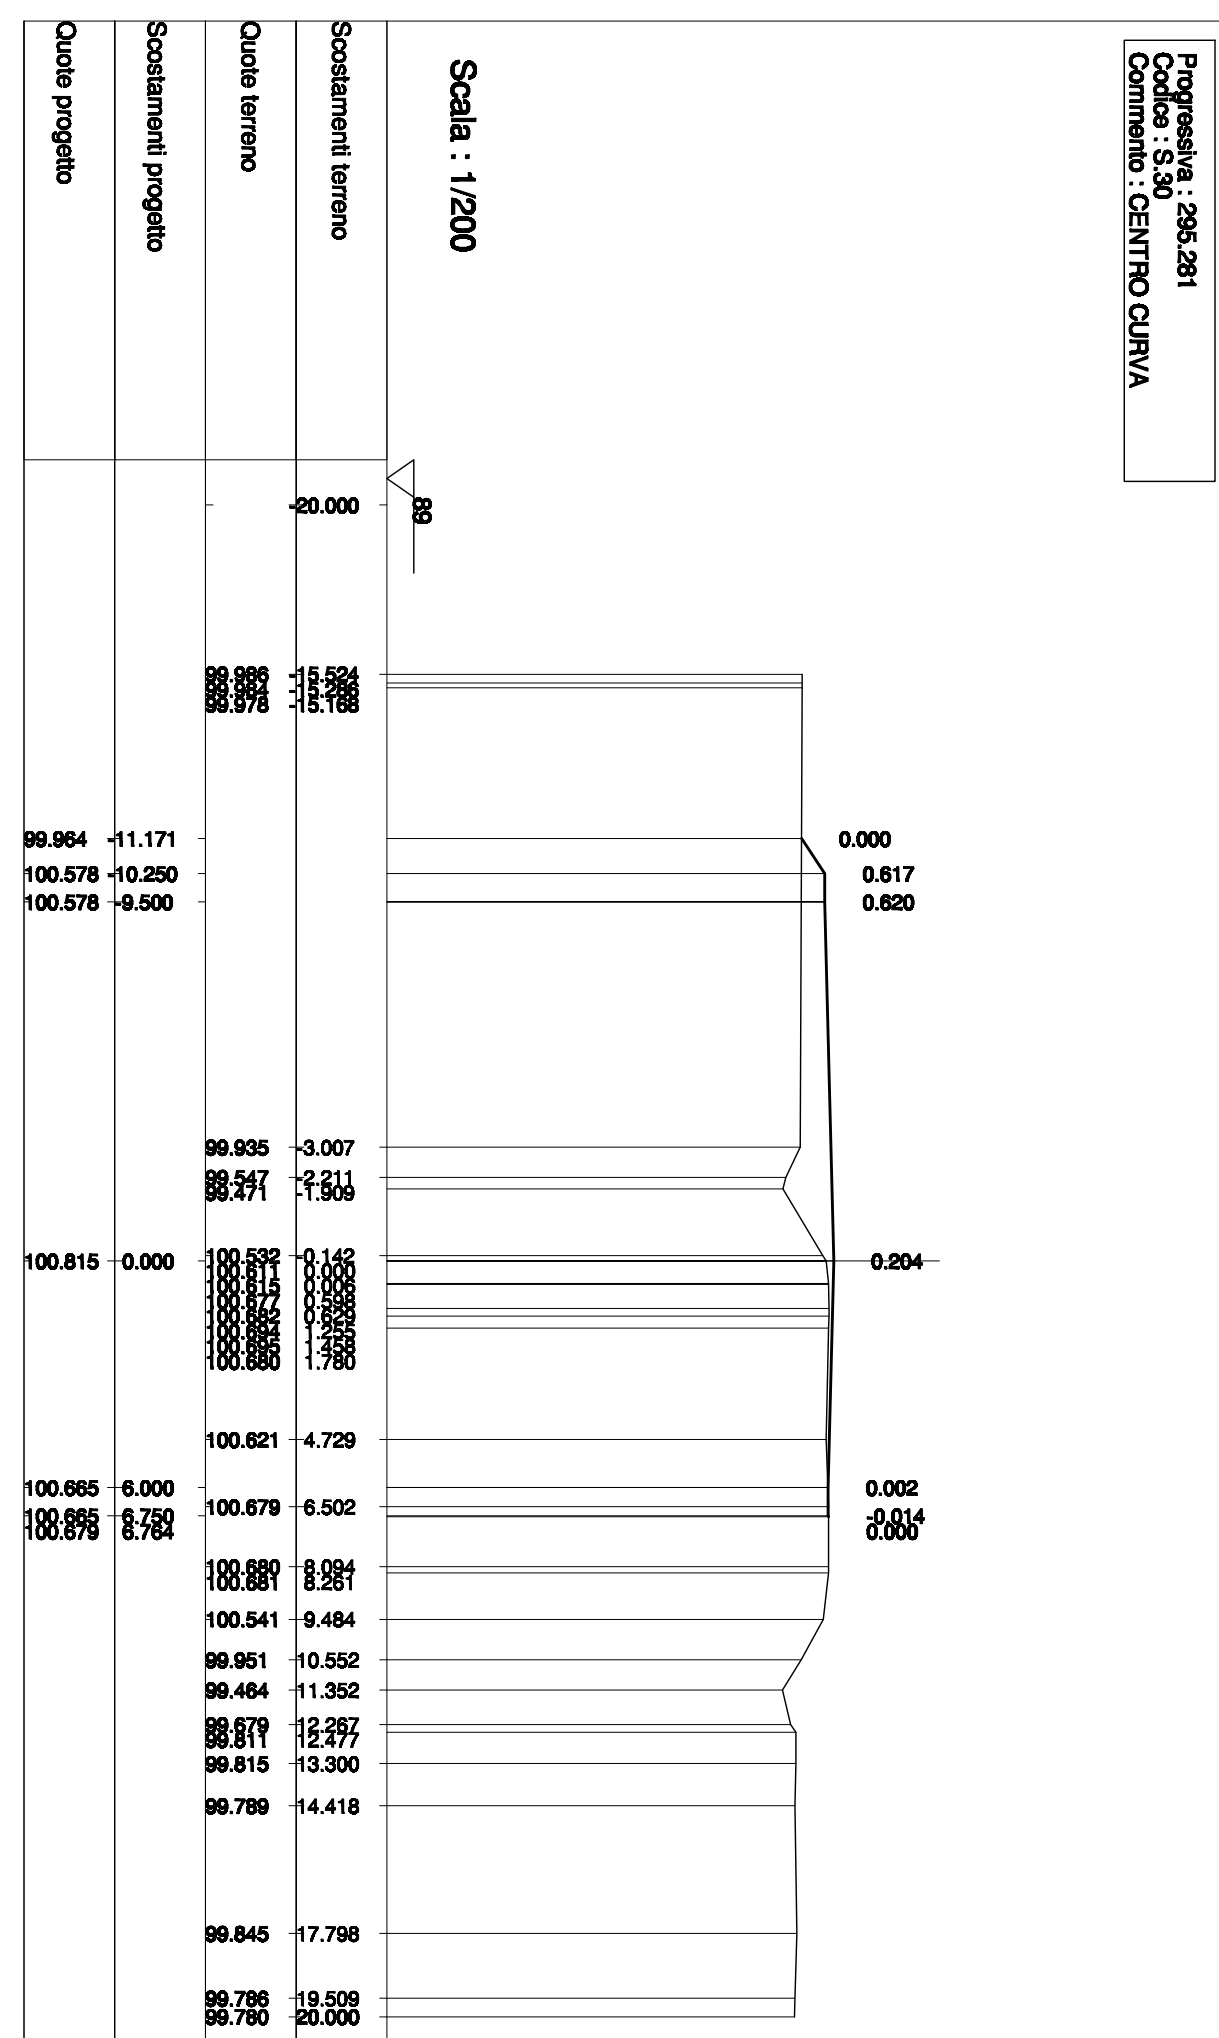
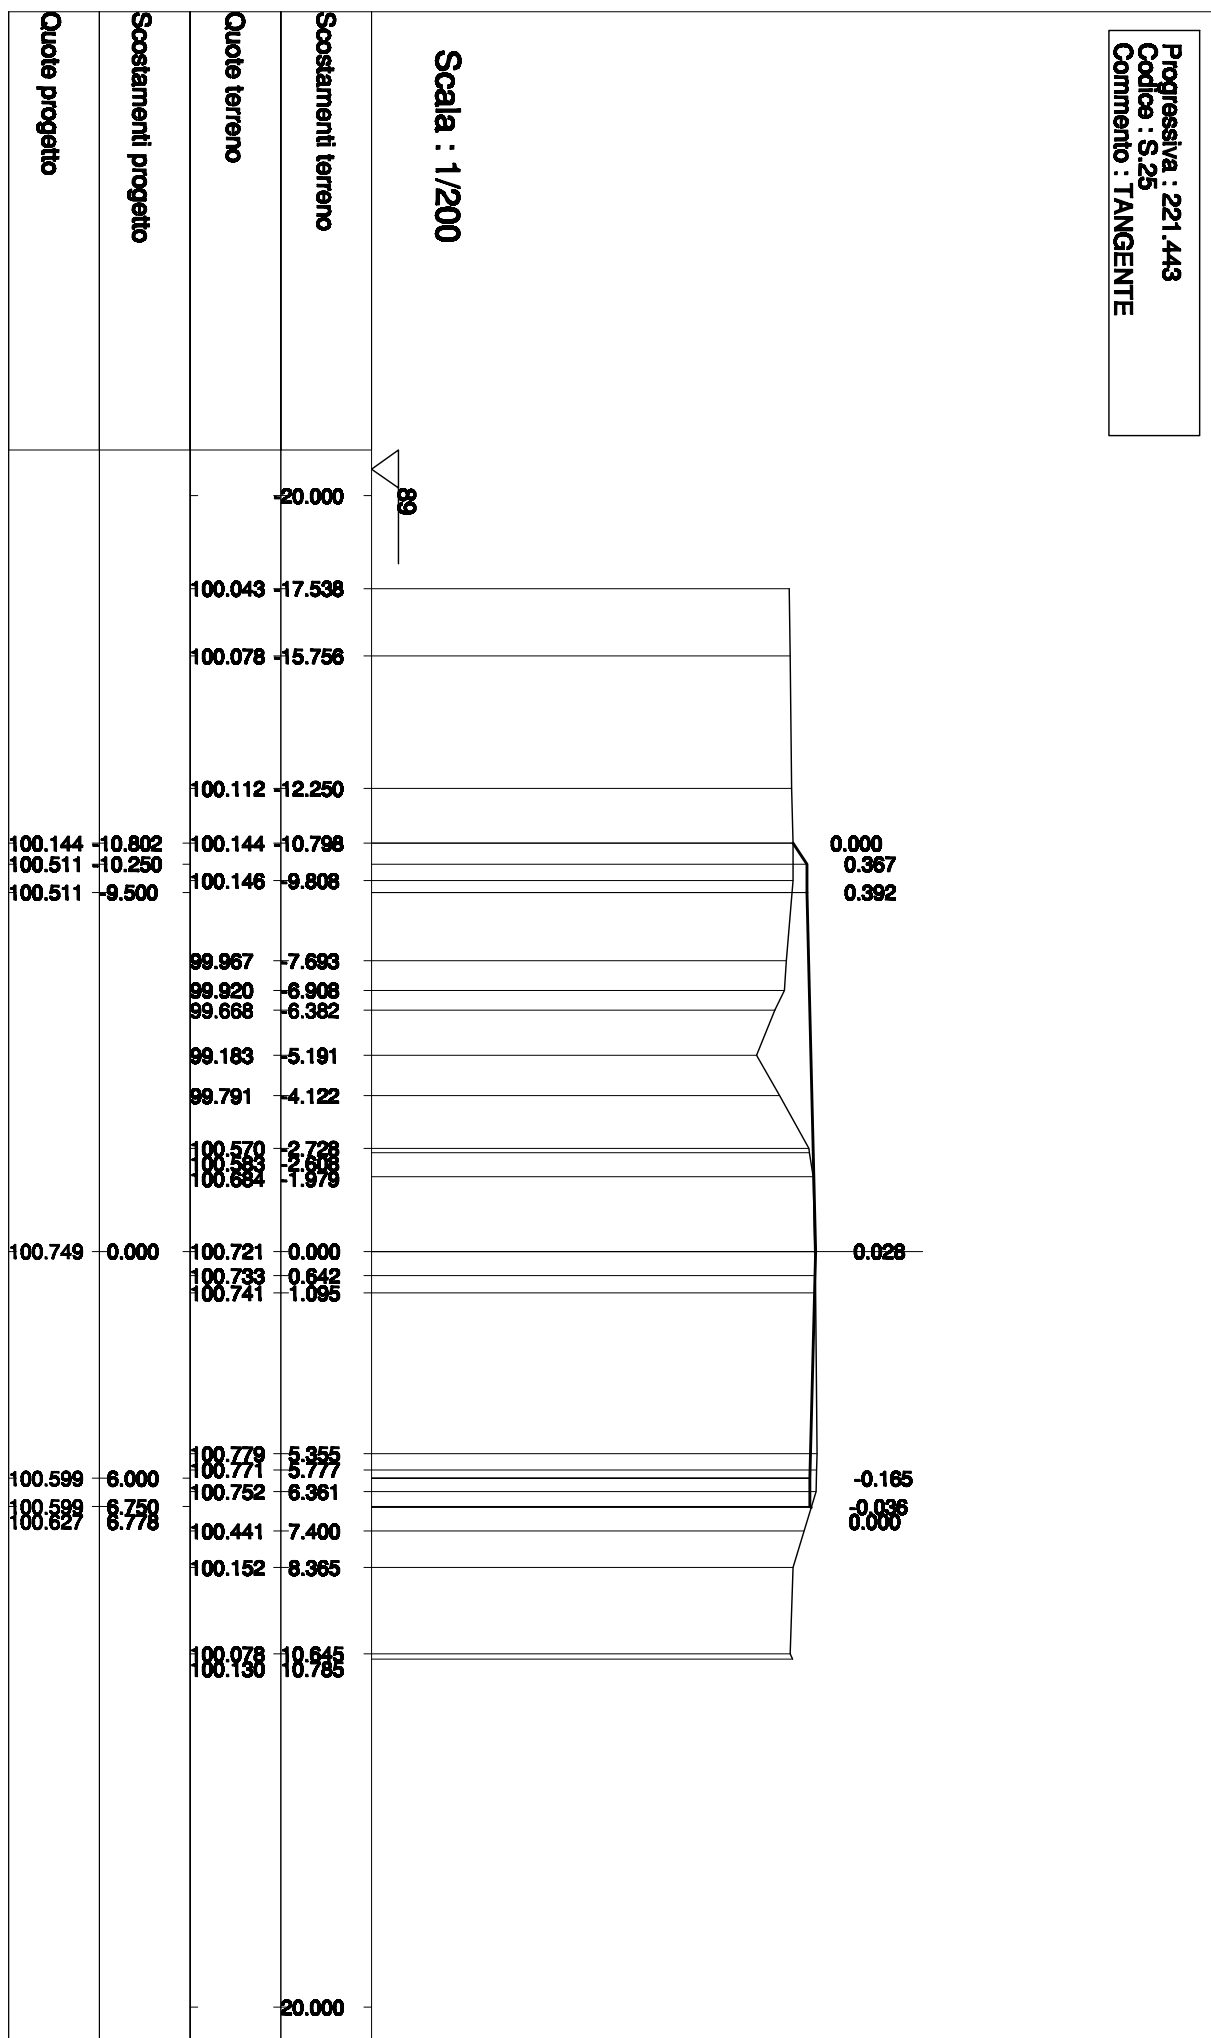
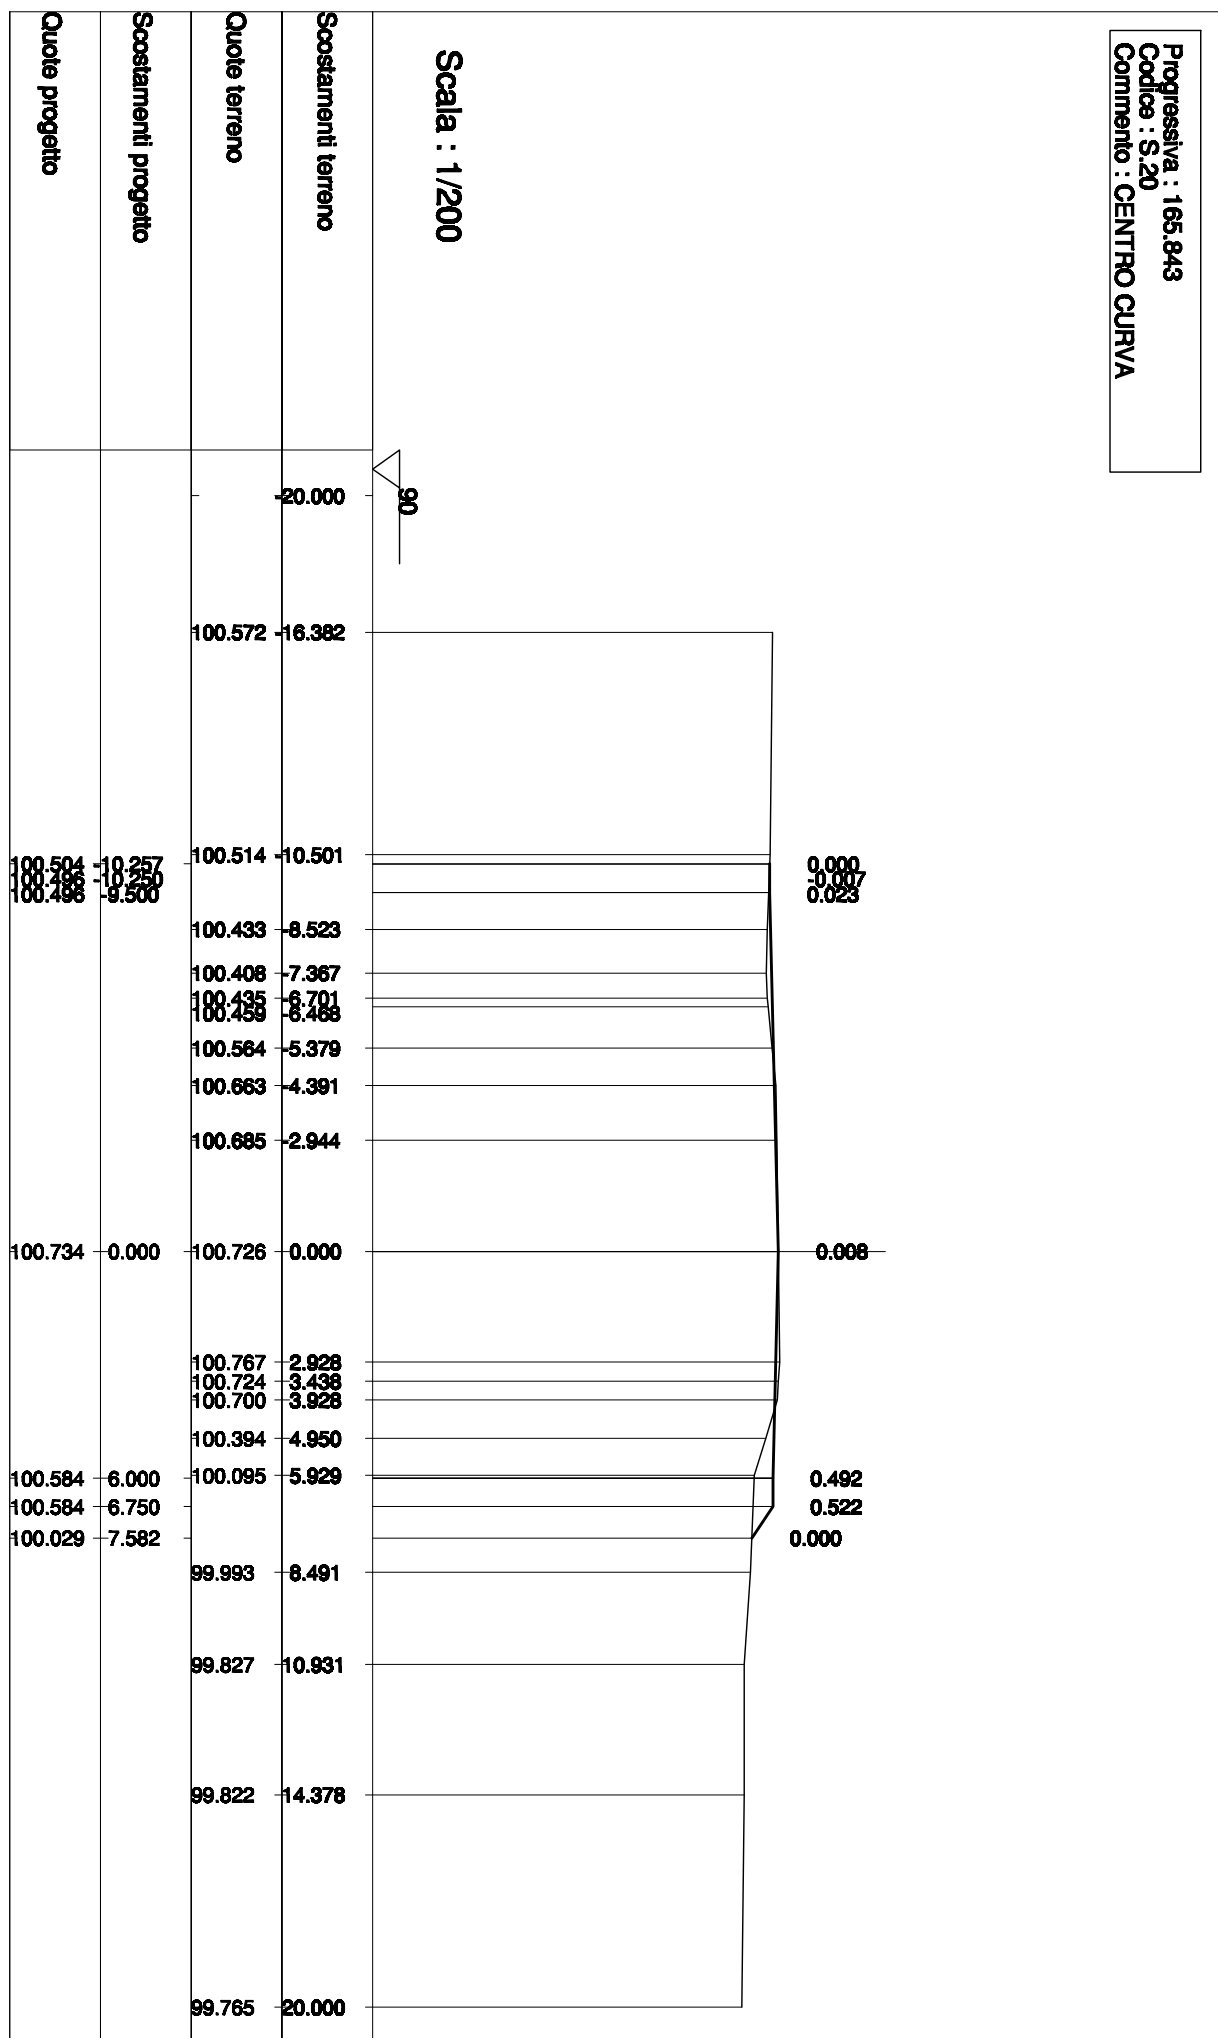
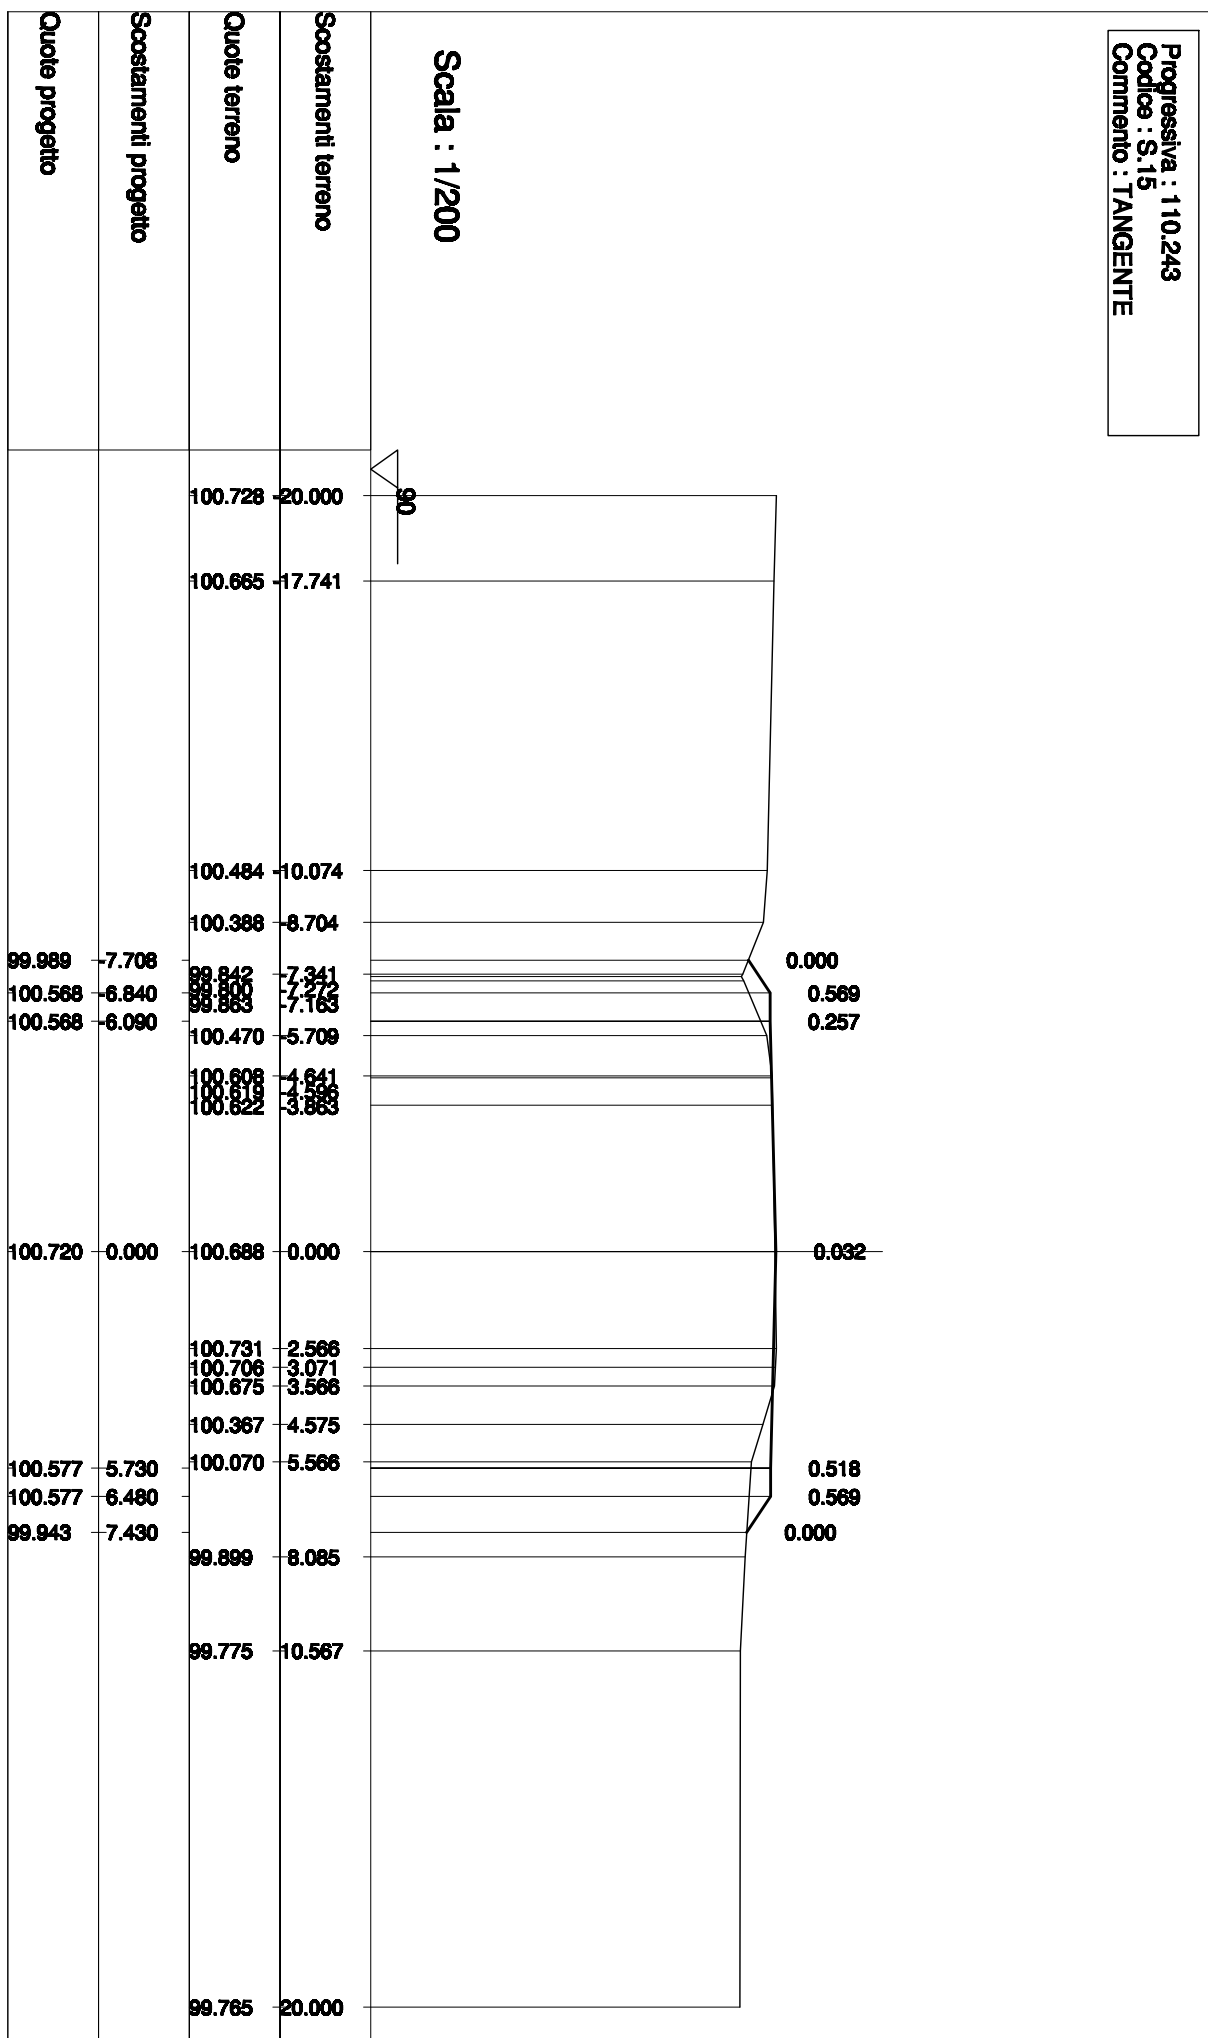


VIA VALTIERA

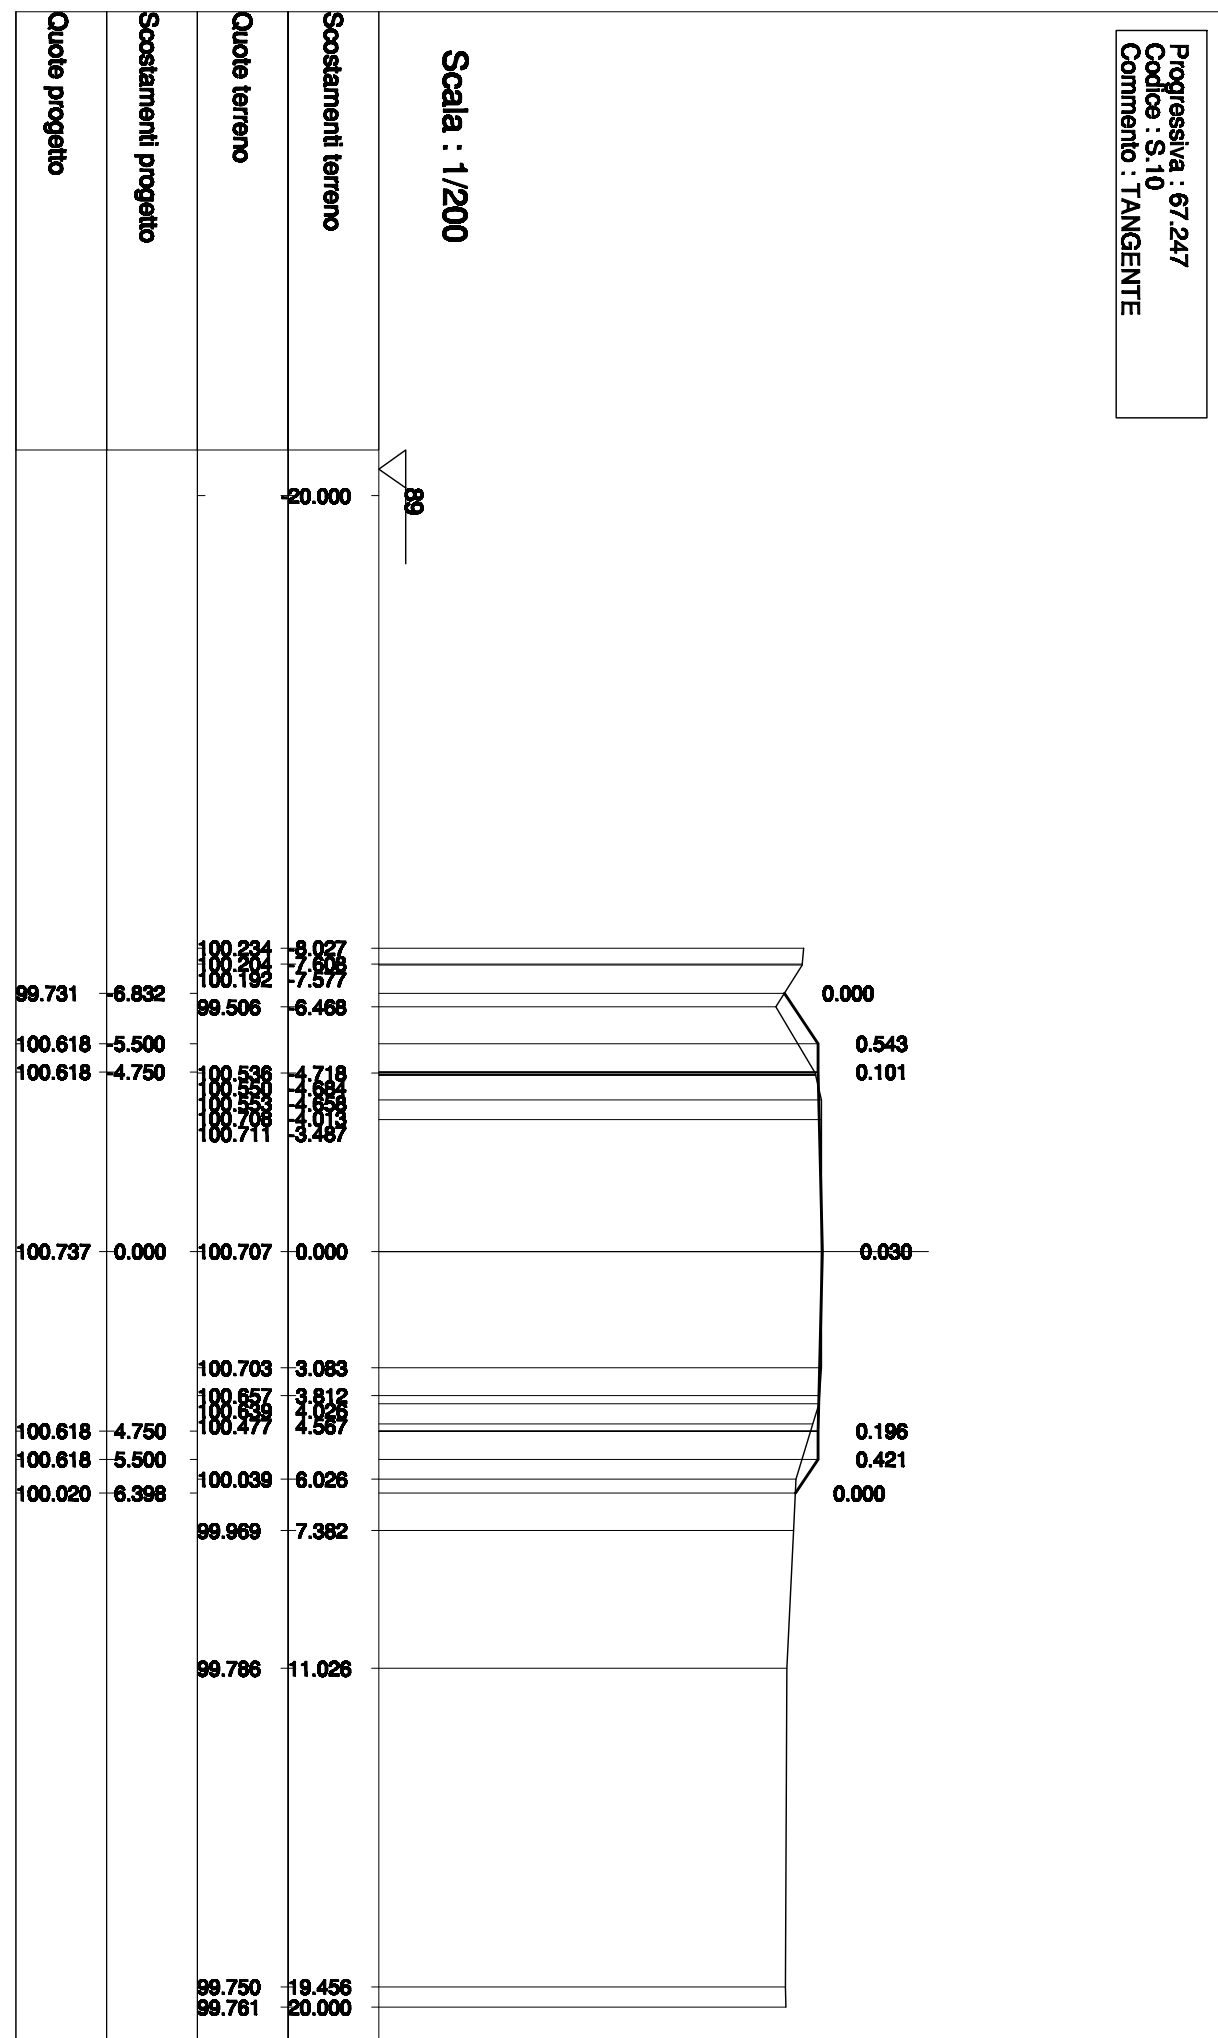

S.P.568

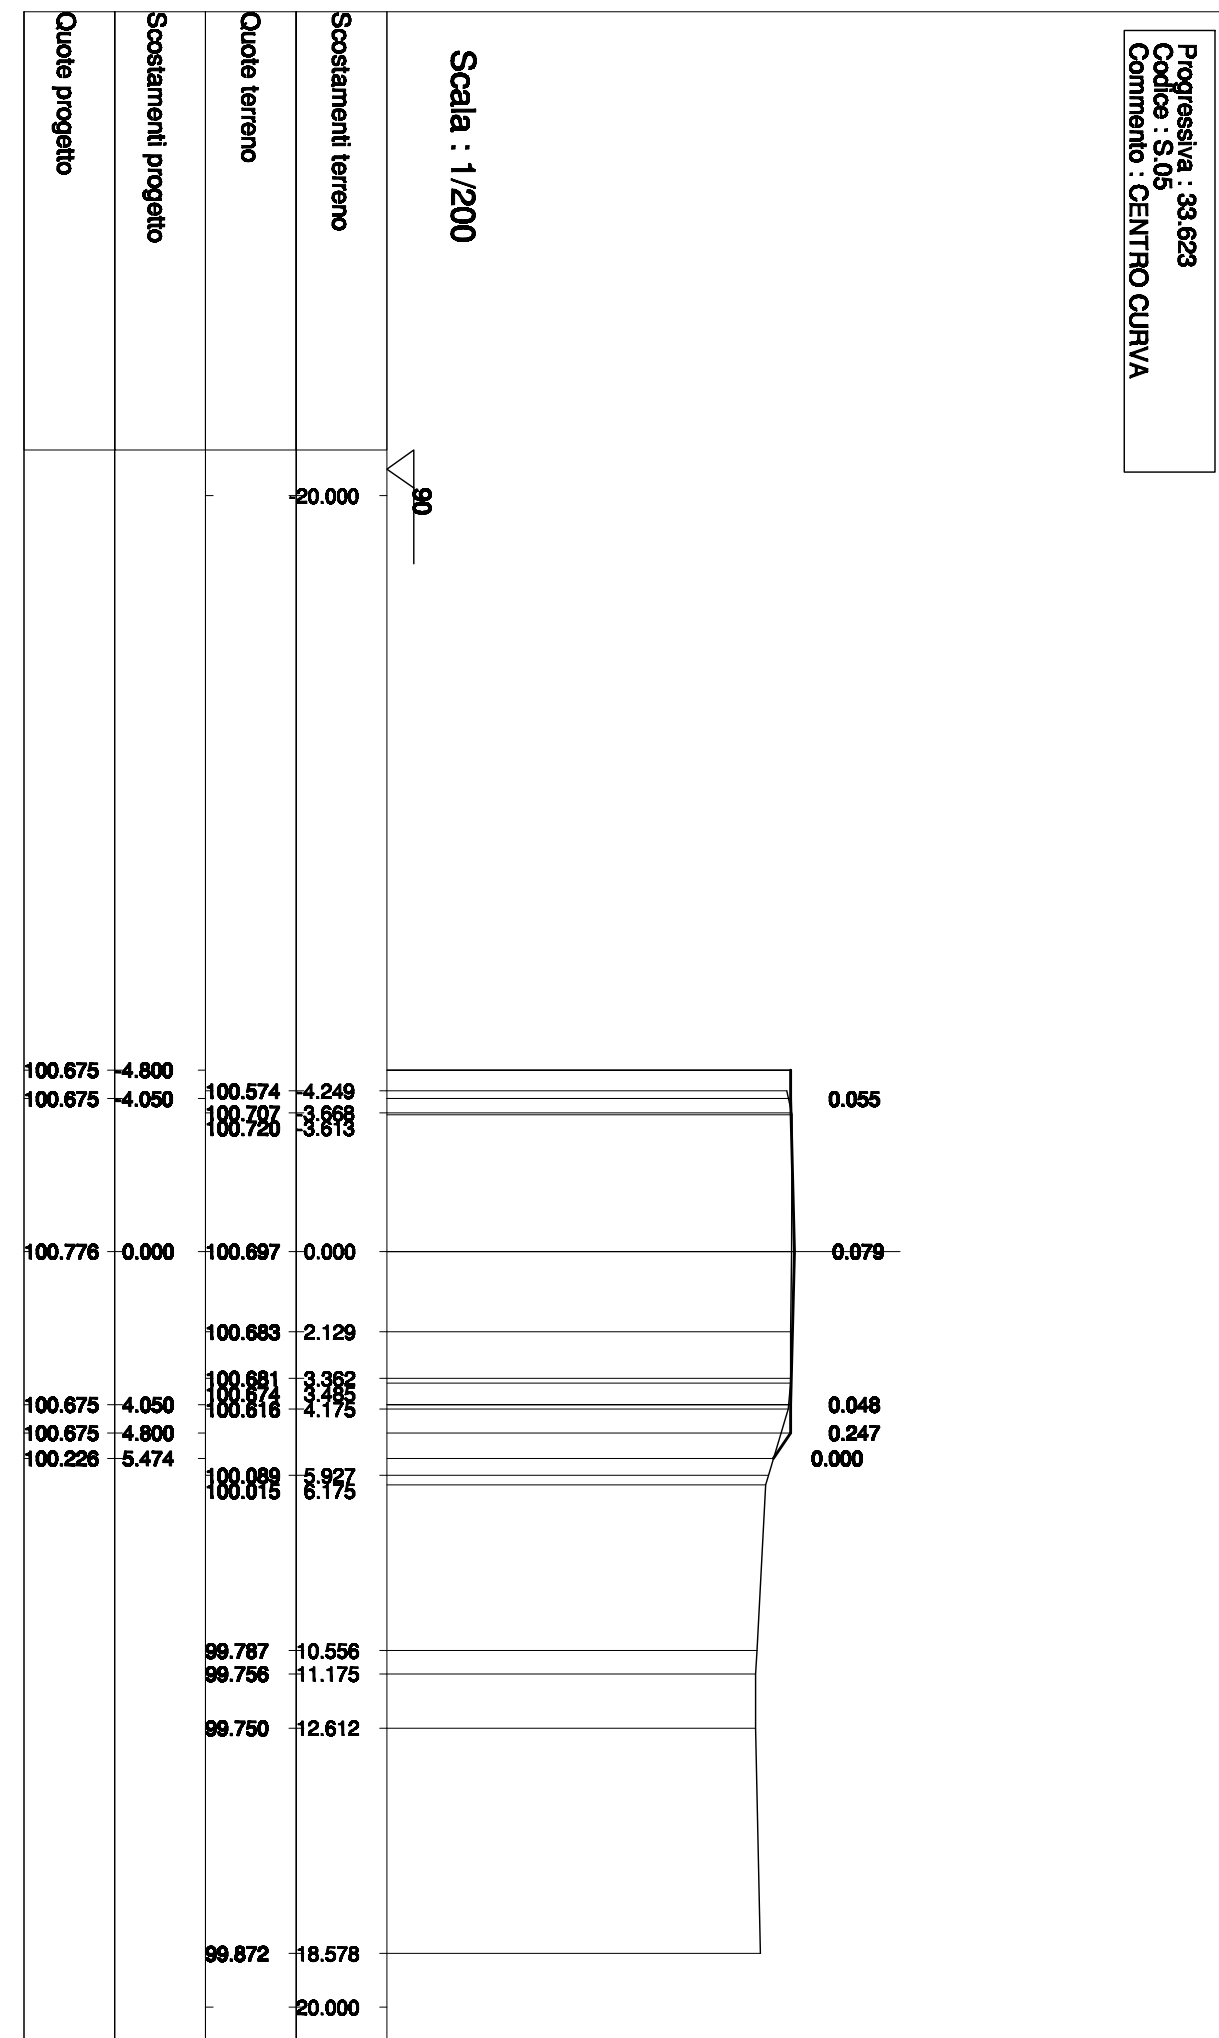

PROVINCIA DI BOLOGNA	
COMUNI DI	
SALA BOLOGNESE e CALDERARA DI RENO	
ACCORDO DI PROGRAMMA IN VARIANTE ALLA PIANIFICAZIONE TERRITORIALE E URBANISTICA AI SENSI DELL'ART.40 DELLA L.R. n°20/2000 RELATIVO ALL'AMBITO PRODUTTIVO "TAVERNELLE"	
PROGETTO DEFINITIVO INNESTO VIA VALTIERA - S.P. "PERSICETANA"	
COMITANTI AGRESTE Srl Via Martiri 24 - 40137 Bologna TURATI Srl Via Fanti 6 - Bologna DOMUS HOLDING Srl Via Casalegno 21 - Bologna	PRODOTTO Euromag Engineering S.a.s. Via Francesco Testaccio 40138 Bologna GRUPPO tel 051 4222208 - fax 051 3802189 COLLABORATORI
EDIFICIO L. 1403/2007 1a Prov. 2a Prov.	3a Prov. 4a Prov.
GRUPPO RISERVATO ALL'UFCIO TECNICO	
OGGETTO PROGETTO SEZIONI TRASVERSALI	TAVOLA 06

