



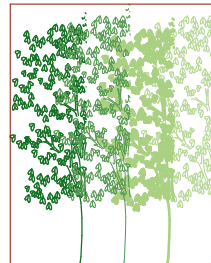

COMUNE DI SALA BOLOGNESE
(PROVINCIA DI BOLOGNA)

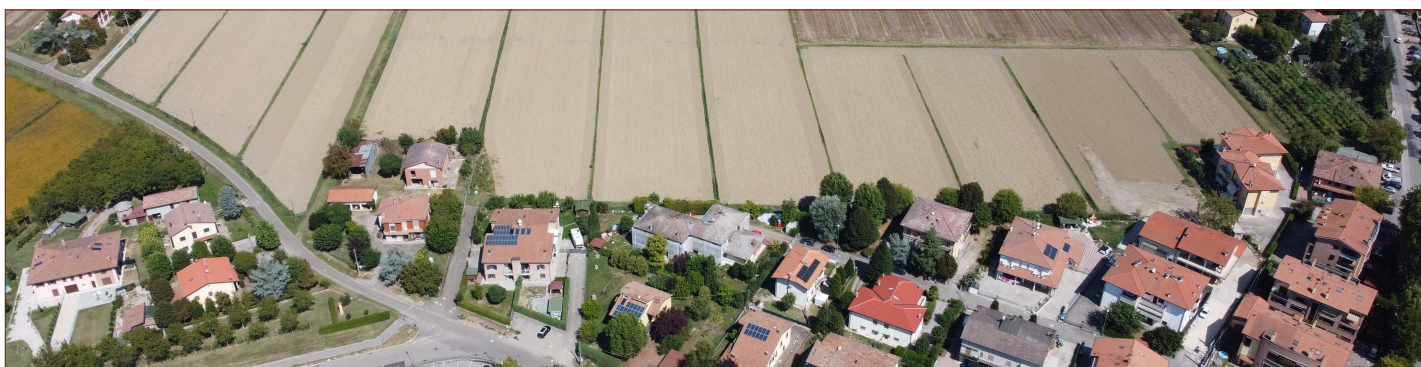

**Proposta di Variante al POC con Valenza di PUA
relativo ai terreni ubicati nel Comune di Sala Bolognese
località PADULLE denominato "Comparto GLI OLMI"**



PROGETTISTA

Arch. Sergio Brancolini

PROGETTISTI SPECIALISTICI

**Relazione Energetica Ambientale
Arch. Flavio Quintavalli**

**Relazione Geologica e Geotecnica;
Dott. Geol. Pierluigi Dallari**

**Rilievi Topografici e Catasto;
Geom. Antonio Fina**

**Rete illuminazione e telefonica;
P.I. Fabio Caretti**

**Rete gas acqua fognature;
Dott. Agr. Dario Nania**

**Relazione Acustica;
Dott. Geol. Pierluigi Dallari**

**Relazione Archeologica;
Dott. Riccardo Vanzina**

**Relazione paesaggistica e vegetazionale
Dott. Agr. Dario Nania**

PROPRIETA'

Sig.ra Marina Frabetti

Sig.ra Diva Frabetti

Sig.ra Ivanna Grandi

Sig.ra Anna Frabetti

Sig.ra Marisa Frabetti

**Oggetto: PLANIMETRIA
 PROGETTO**

**ILLUMINAZIONE
PUBBLICA**

Data: Novembre 2021

T a v. 09

Disegno: sc. 1:500

PROVINCIA DI BOLOGNA

DESCRIZIONE LAVORI:

Realizzazione impianto di pubblica illuminazione presso il comparto denominato "Gli Olmi" a Padulle di Sala Bolognese (BO).

Il Committente:

Fabio Ferrari Via Viazza Padulle, 2/A - Sala Bolognese (BO)
Anna Frabetti Via Zaccarelli, 10 - Sala Bolognese (BO)
Marisa Frabetti Via Roma, 48 - Calderara di Reno (BO)

Il progettista :

P.I. Caretti Fabio
Via Davia n. 9/B
40017 - San Giovanni in Persiceto (BO)

OGGETTO:

Disposizione impianto di pubblica illuminazione

TIMBRO:



DATA: 07 Dicembre 2021



SCALA: 1:400

RIF.PROT.: P268/21

TAV.: IE 01

FILE: Pianta

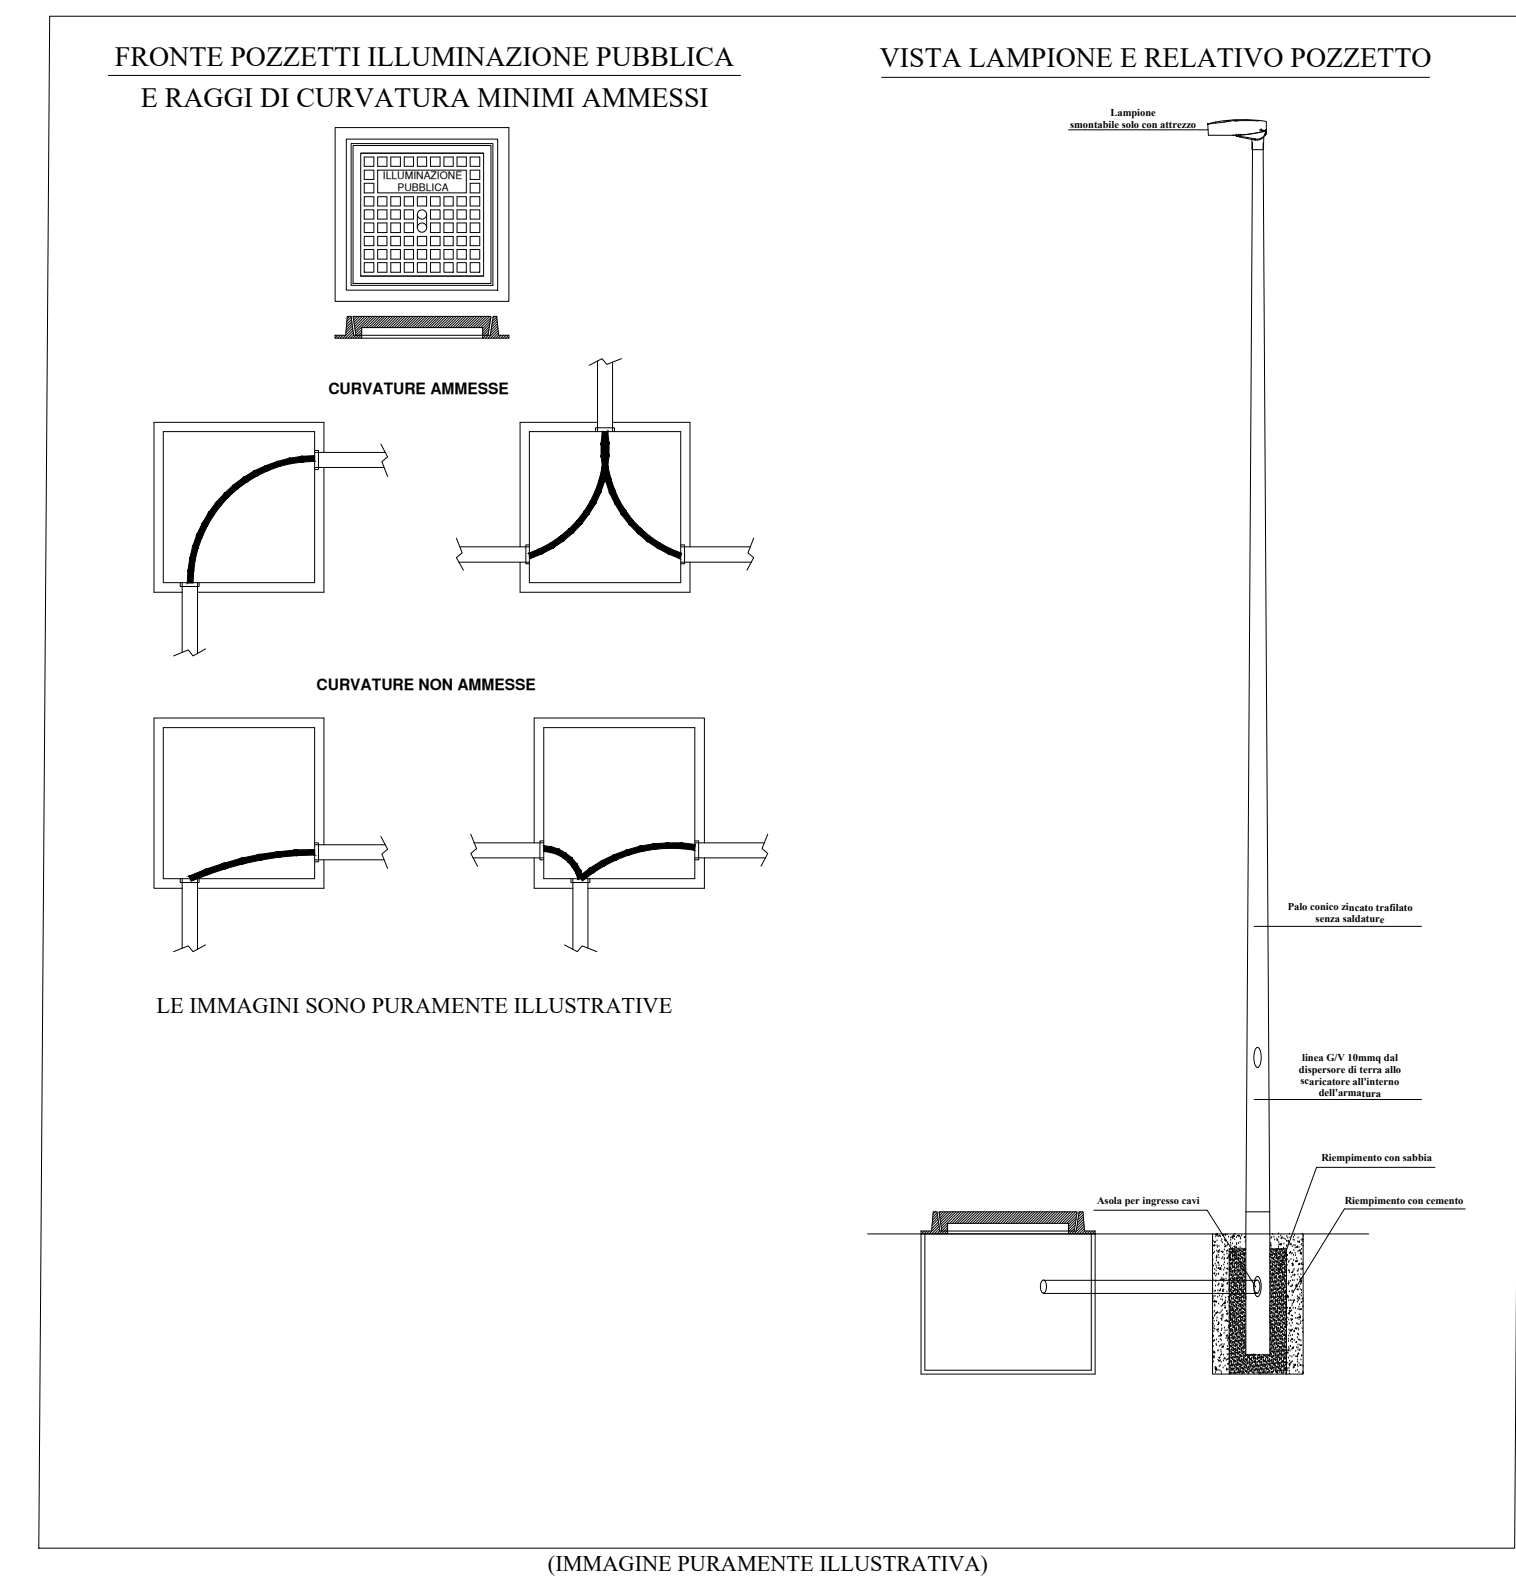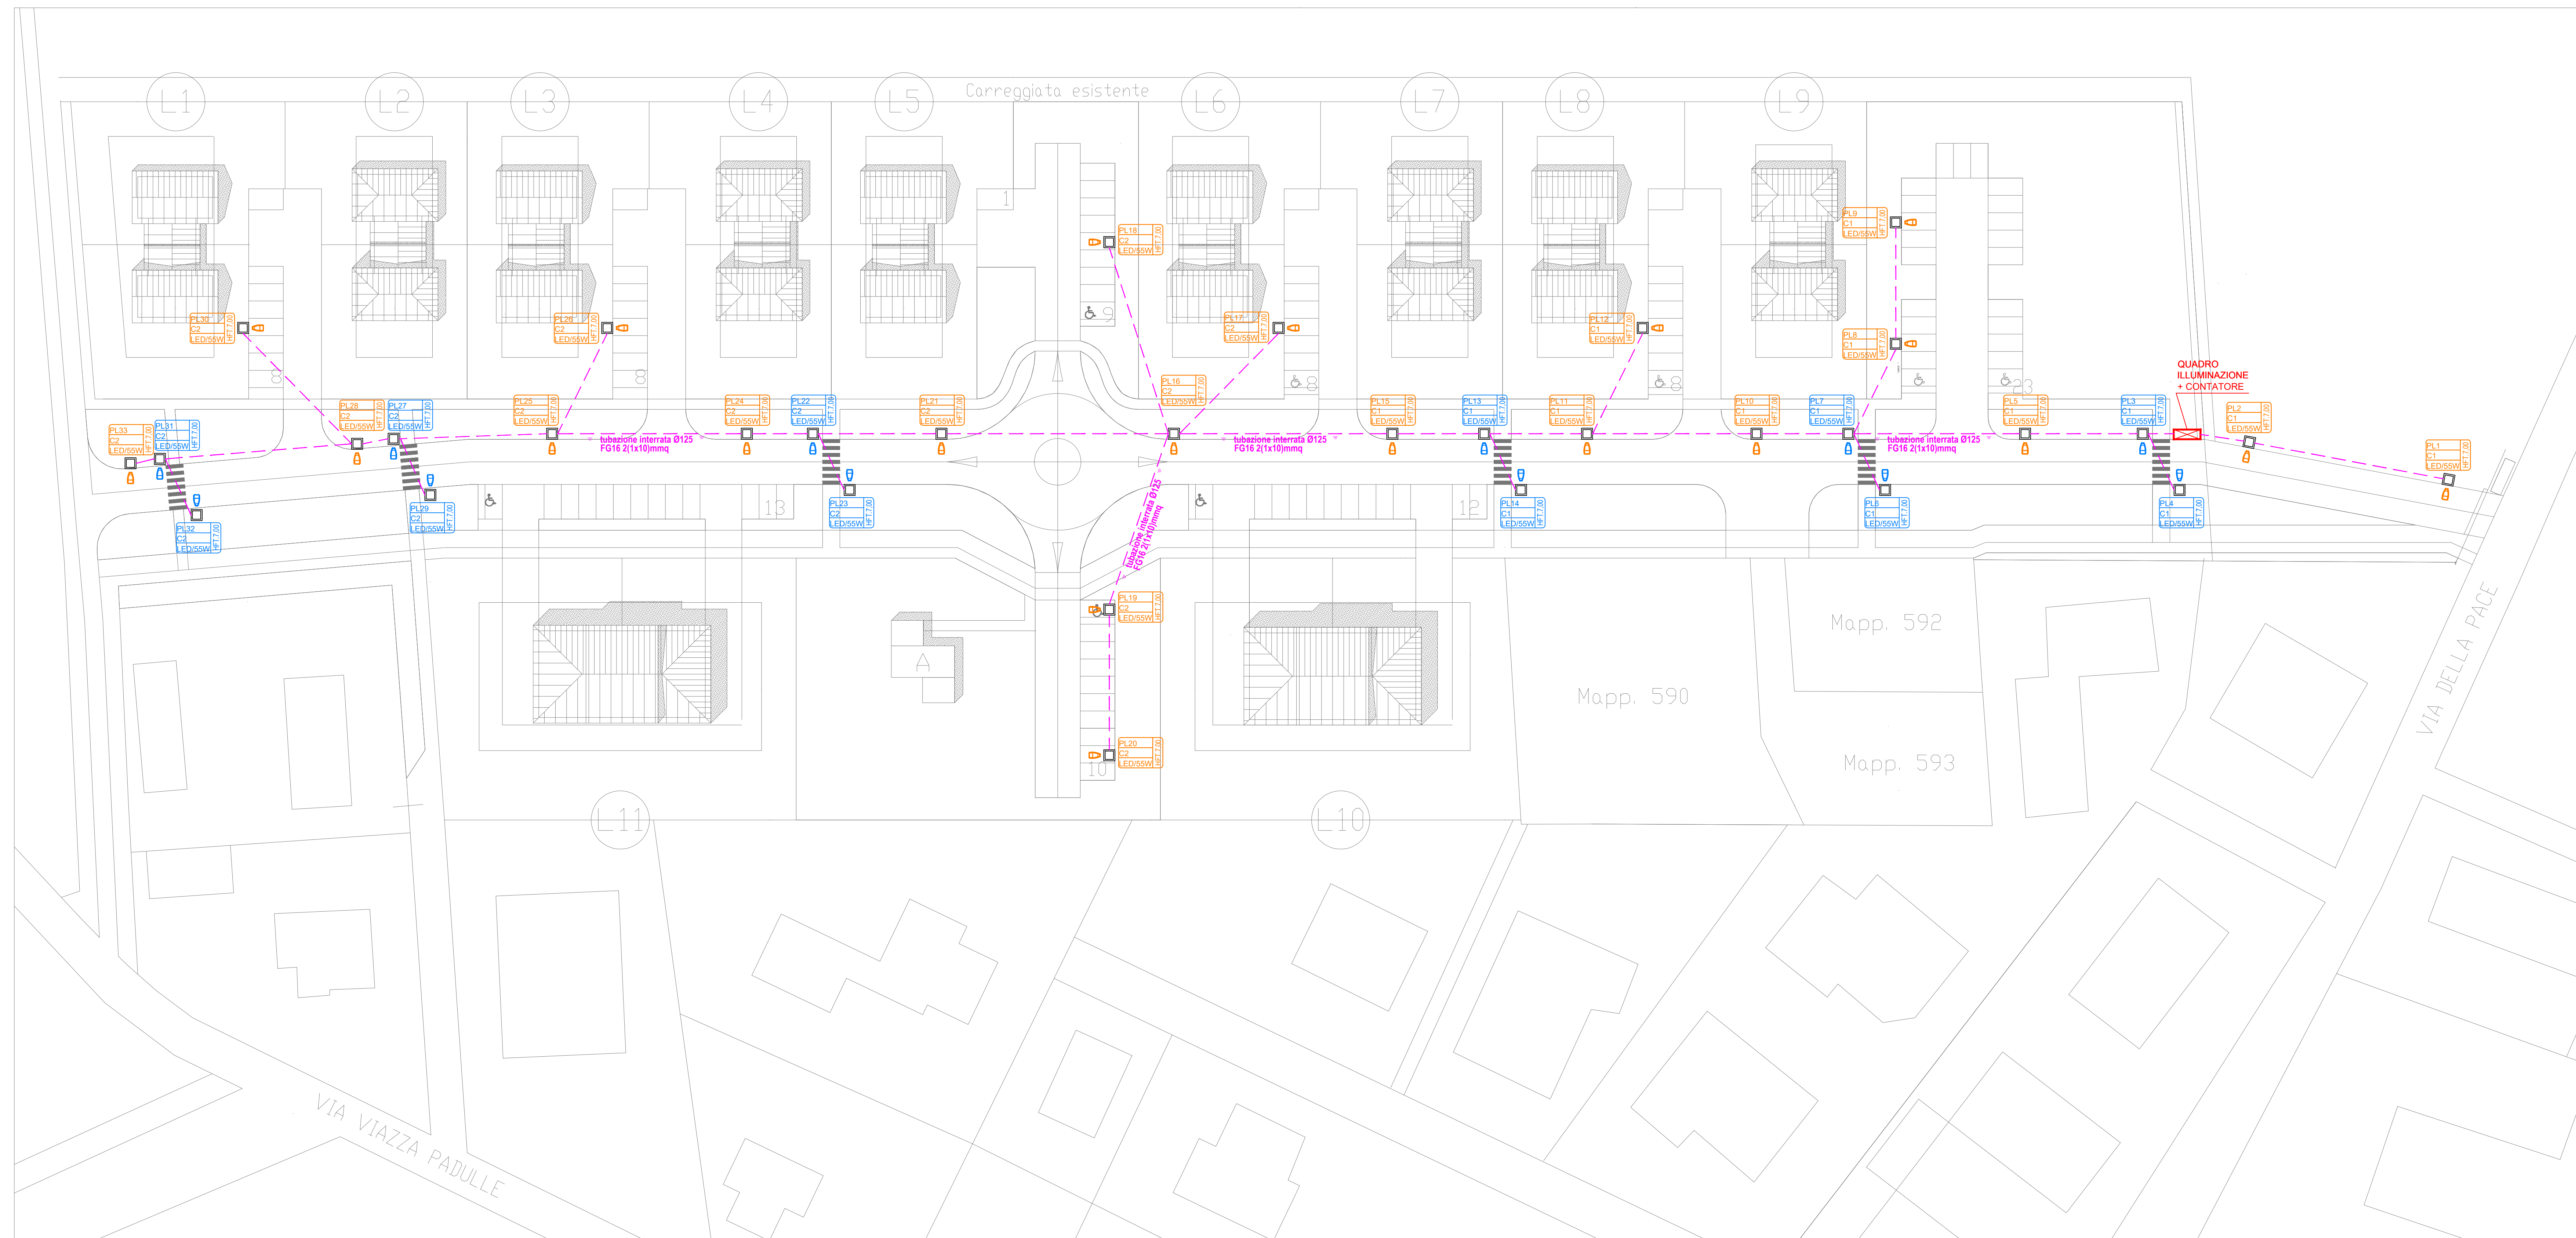

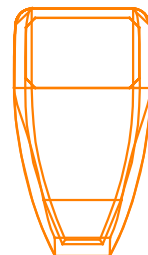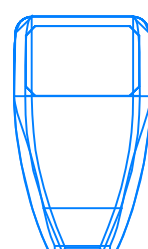Simbolo	Descrizione/Codice prodotto	Q.tà
	R2L2 S 36L50 730 WR BPS CL2 GY	21
	R2L2 S 36L50 740 WR BPS CL2 GY	12

n° palo
fase - N° circuito
tipologia e potenza lampada (W)

PLXX	HFTXX
R-S-T/C	
XX/XXW	

altezza apparecchio fuori terra

T.P. = apparecchio testa palo
 Hft. = altezza apparecchio fuori terra