



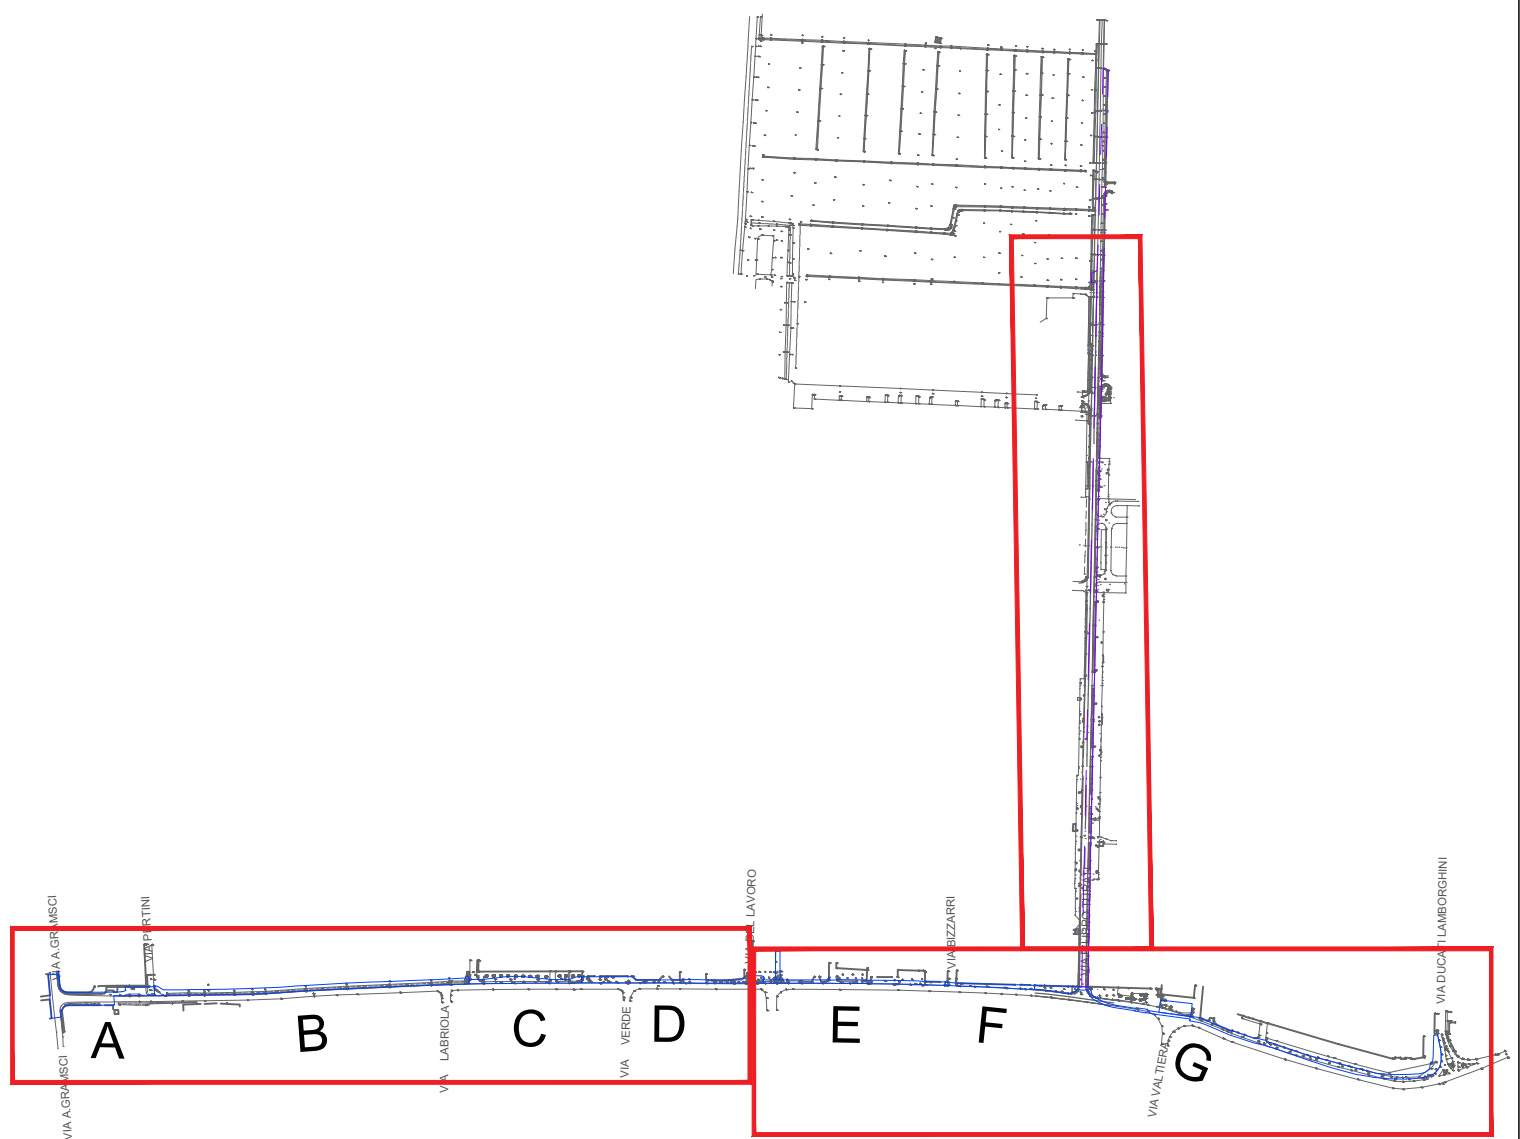

PARTICOLARE SEZIONE DI POSA PER PREDISPOSIZIONE CAVIDOTTO FIBRA OTTICA
Letto di posa, rinfianco e ricoprimento in pietrisco o sabbia mista ghiaia

- LEGENDA**
- ① Manto d'usura (3 cm)
 - ② Rete elettrosaldata
 - ③ Massetto in cls (10cm)
 - ④ Misto granulometrico stabilizzato (10 cm)
 - ⑤ Nastro di segnalazione Safer (min. 30 cm sopra tubo)
 - ⑥ Rinterro con materiali provenienti dagli scavi (ove serve per portarsi in quota)
 - ⑦ Sabbia mista ghiaia gran. 20 mm max, 15 mm
 - ⑧ Cavidotto diam. 63 mm

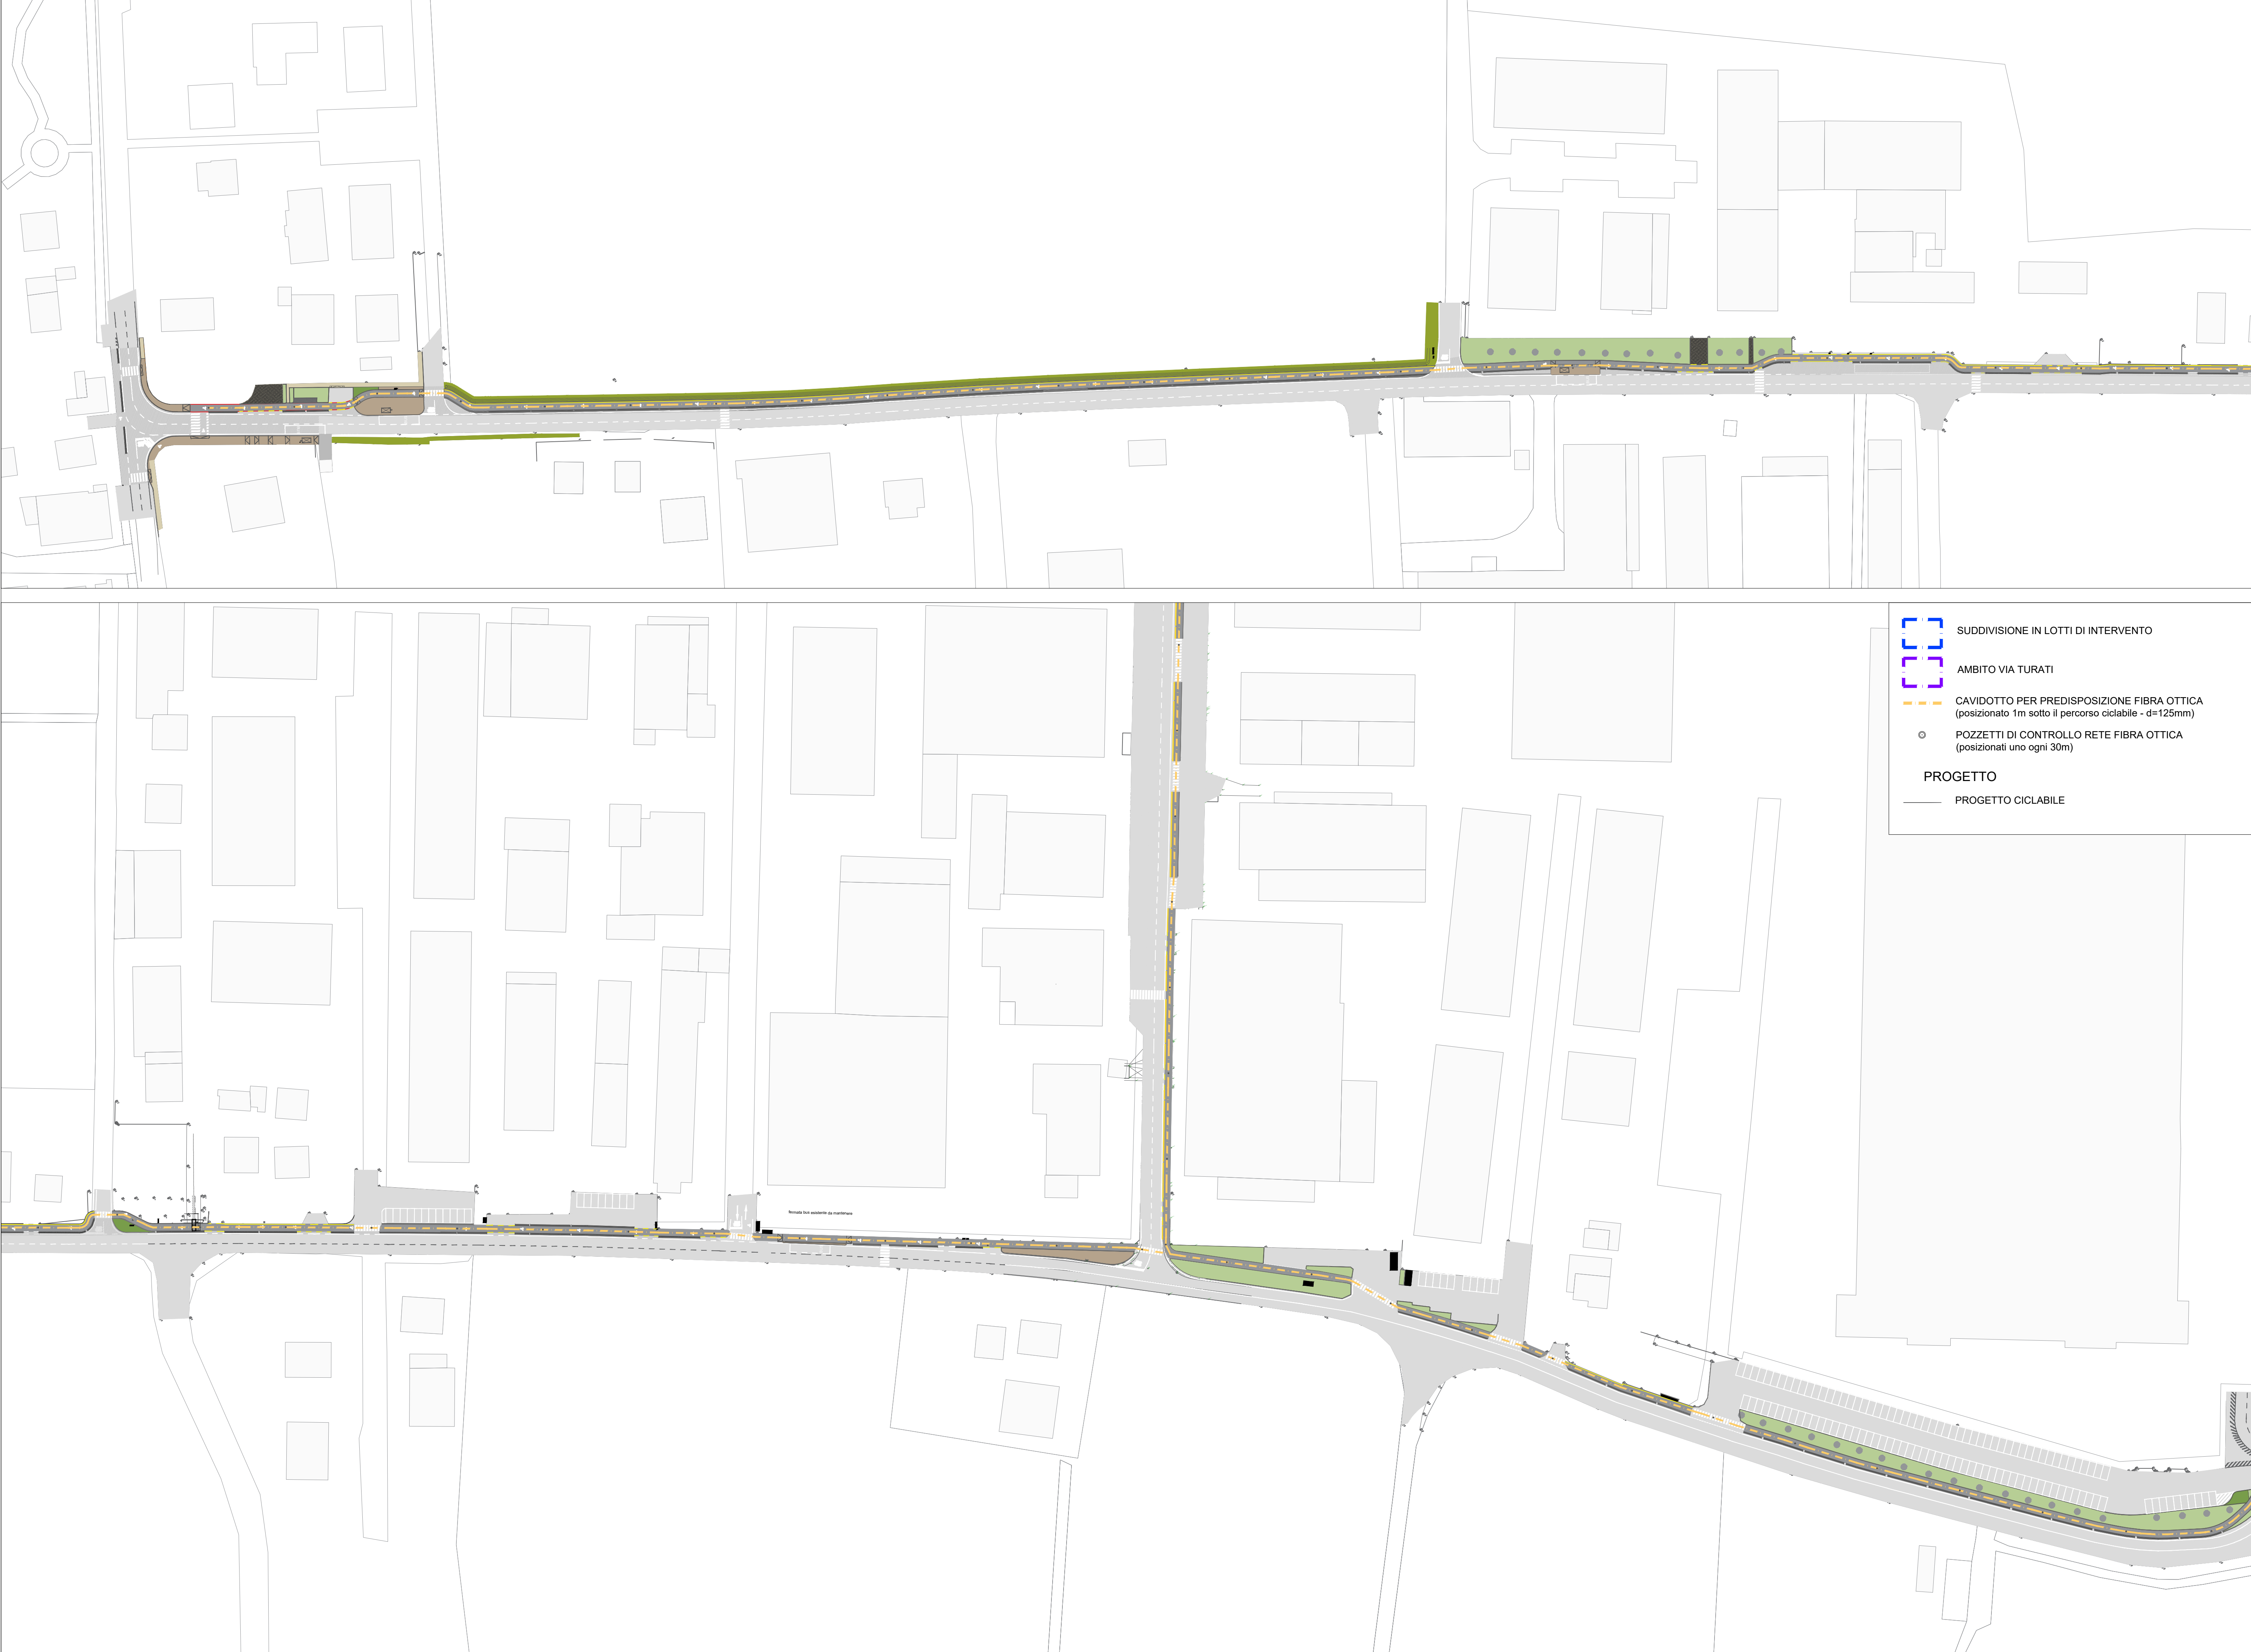

CITTA' METROPOLITANA DI BOLOGNA
COMUNE DI SALA BOLOGNESE

PROGETTO DEFINITIVO/ESECUTIVO AI SENSI D.LGS 18 APRILE 2016, N. 50 E DEL D.P.R. 5 OTTOBRE 2010, N. 207
PISTA CICLABILE VIA STELLONI

IN ATTUAZIONE DELL'ACCORDO TERRITORIALE PER LO SVILUPPO DELLE AREE PRODUTTIVE SOVRACOMUNALI DELL'ASSOCIAZIONE TERRE D'ACQUA IN VARIANTE ALLA PIANIFICAZIONE URBANISTICA COMUNALE AI SENSI DELL'ART. 34 DEL D.LGS 267/2000 E DEGLI ARTT. 60 e 61 DELLA 24/2017

 Progettazione e Direzione Lavori Via Piave 178 10014 Caluso TO info@progecasrl.it www.progecasrl.it	 Urbanistica e progettazione opere di urbanizzazione The Blossom Avenue Partners, Corso Italia, 13, 20122, Milano, itbpartners@pec.it
--	--

Proponente Kryalos SGR S.p.A., Via Cordusio n. 1, Milano	Piano di Sicurezza e Coordinamento Geom. Marco Fortina - Corso Matteotti, 30 - Novara
--	---

Progetto Illuminotecnico Per. Ind. Simone Riccardi - via Einaudi, 115 - Rovigo	Rilievo cartografico Geom. Gianluca Passarella, via M. Lessini 119/d, Verona
--	--

Commissa 620_2020	Scala 1:1000	Data 30/11/2022	Tavola 2.5
Nome file Progetto ciclabile via Stelloni	Tipo file DWG		

Agg.to N.	Data	Descrizione	Redatto	Verif.	Approv.
0	22/12/2021	Prima emissione	TBA	TBA	MC
1	10/03/2022	Aggiornamento	TBA	TBA	MC
2	24/10/2022	Aggiornamento	TBA	TBA	MC
3	30/11/2022	Aggiornamento	TBA	TBA	MC

Inquadramento sottoservizi