



PONTE 2  
SCALA 1:200

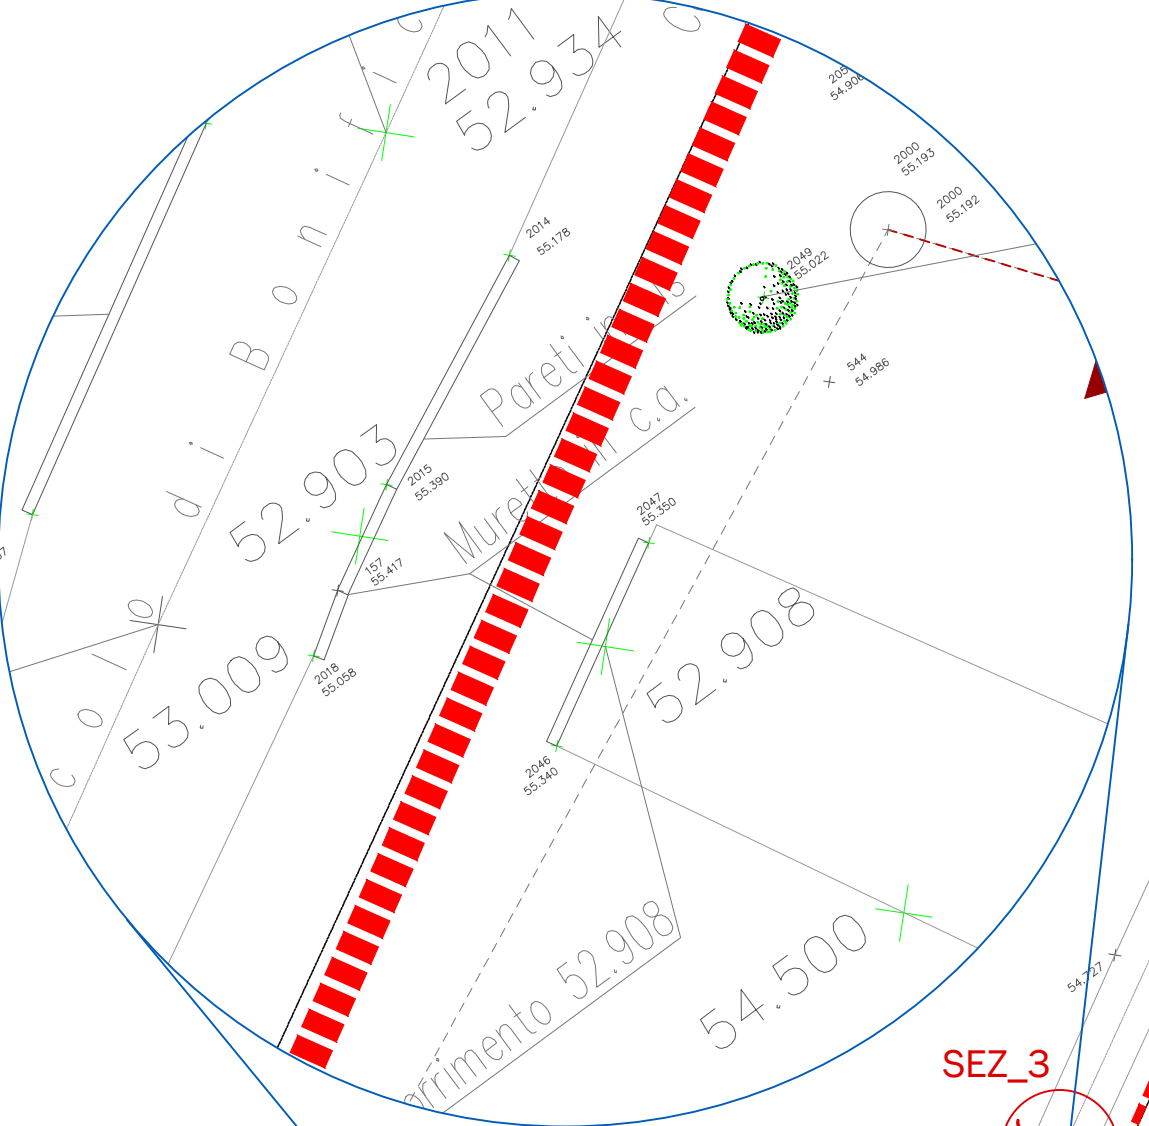


PONTE 1  
SCALA 1:200

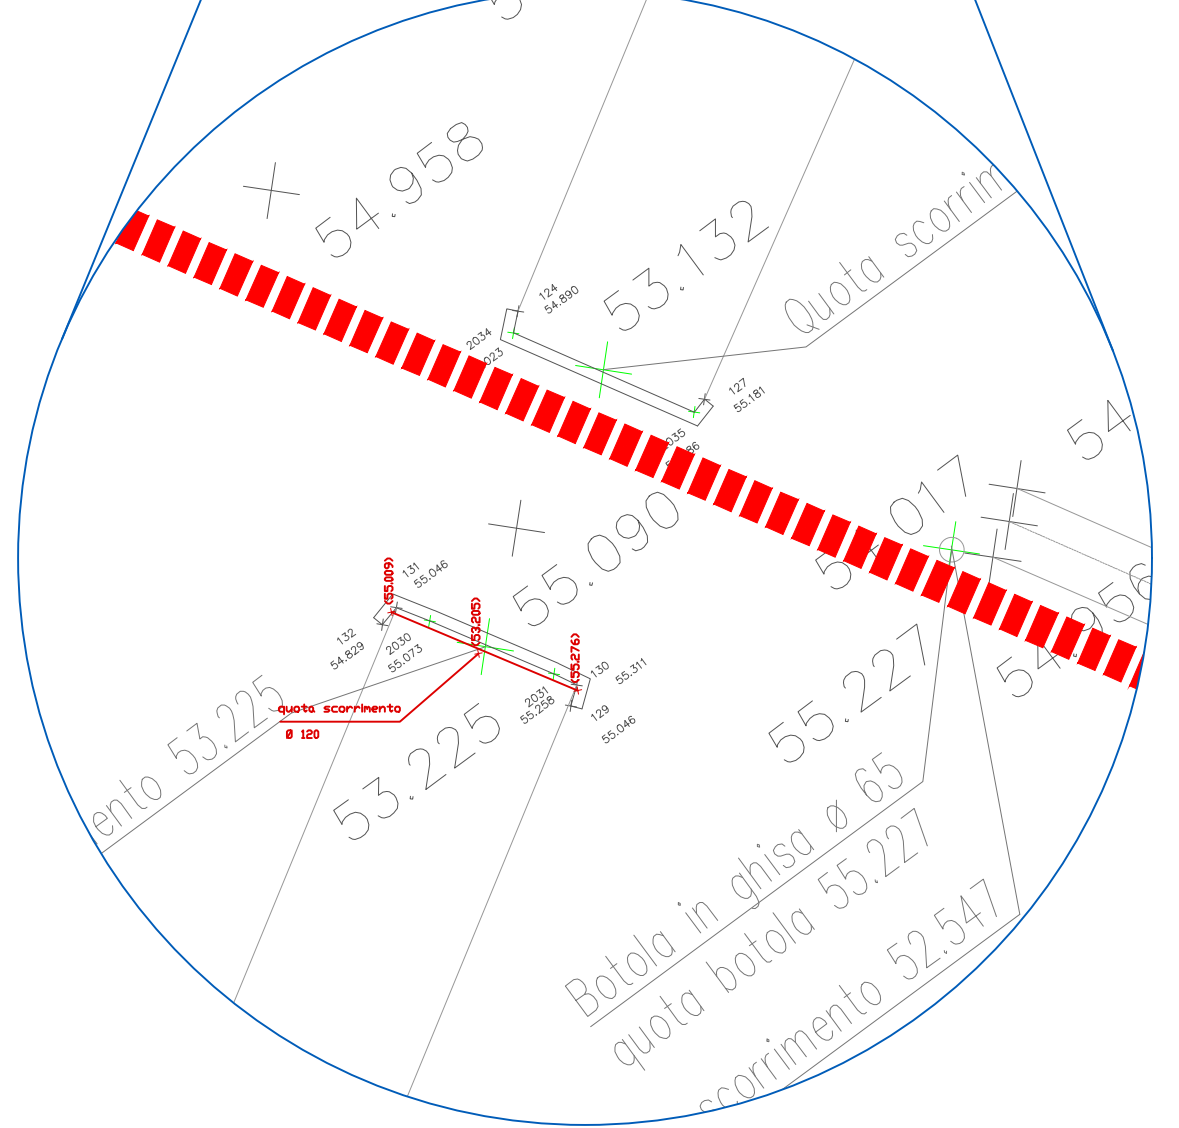

LEGENDA

- Superficie territoriale
- Rilievo

SEZIONI  
SCALA 1:100

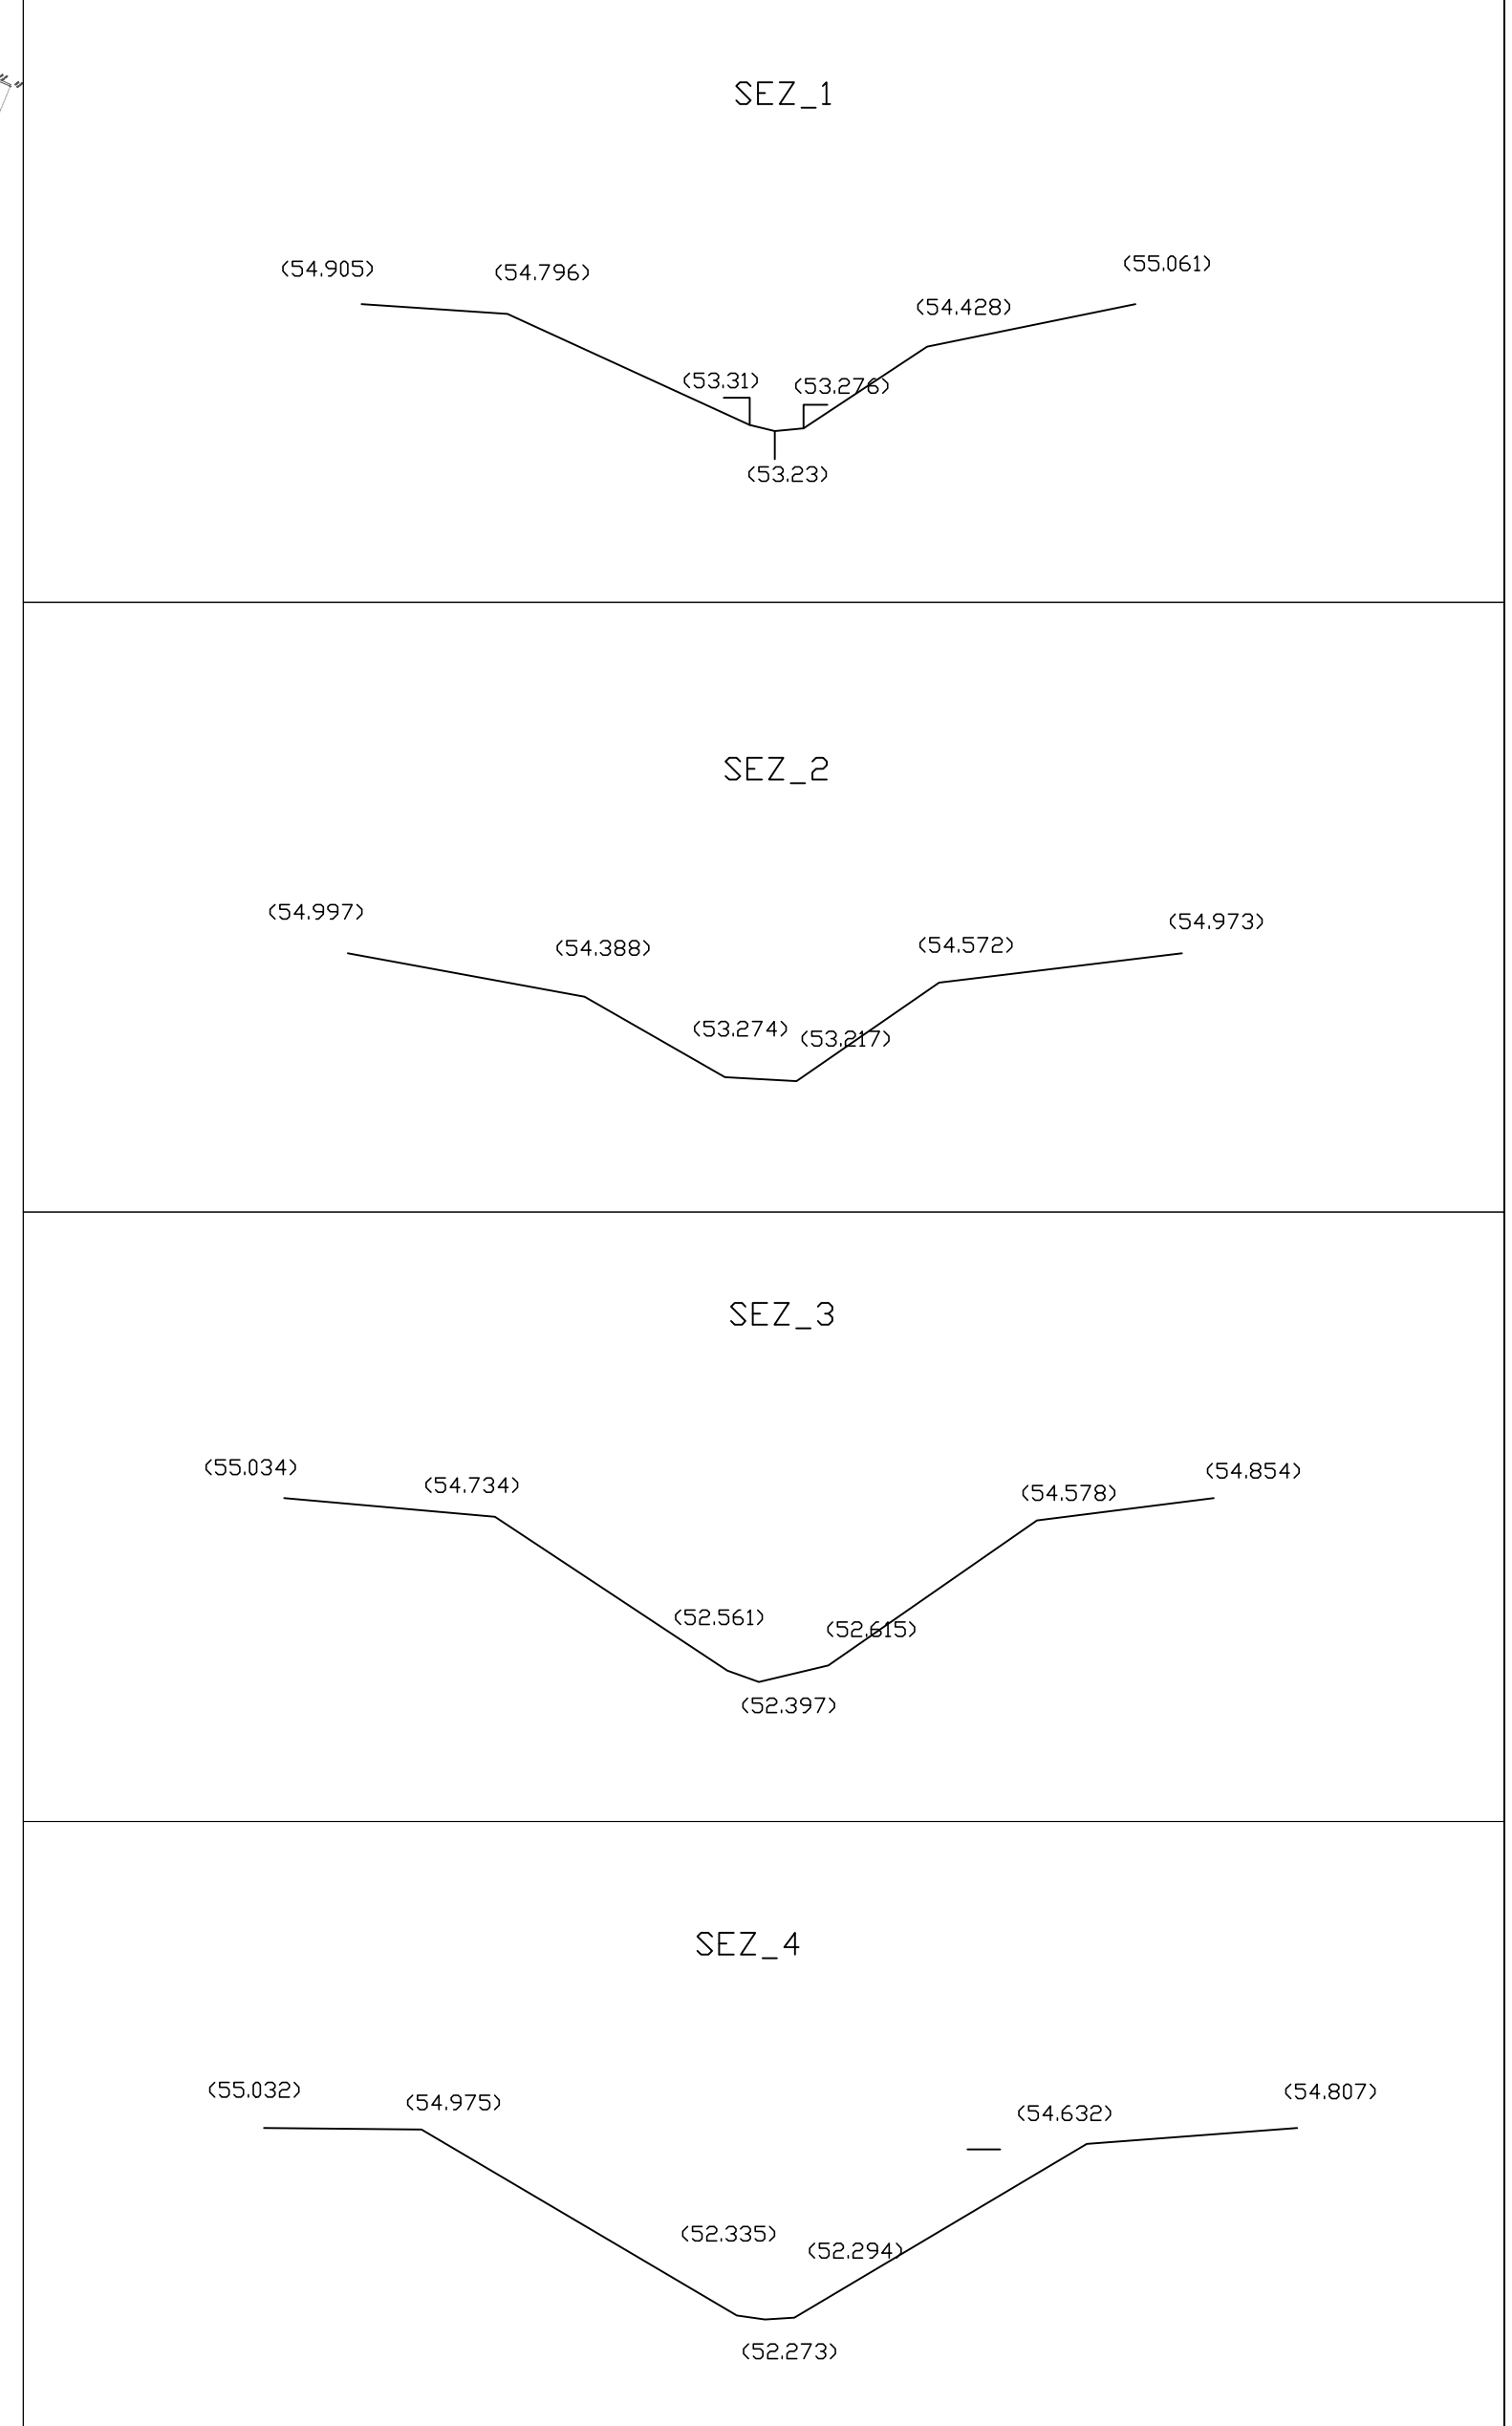

Commitente: **The Blossom Avenue Partners**  
Sala Bolognese (BO) - Italy

Tav. n°: **1**

Progetto: **COMPARTO D73**  
**VARIANTE NON SOSTANZIALE AL PUA**

Scala: **1:1000**  
**1:200 - 1:100**

Data: **11/2020**

Revisi:

Titolo: **Planimetria generale**  
**rilievo topografico e sezioni canali**

Professionista:



**Te.A. Consulting S.r.l.**  
Via Vincenzo Monti, 32  
20123 Milano  
[www.territorioambiente.com](http://www.territorioambiente.com)  
[info@territorioambiente.com](mailto:info@territorioambiente.com)

