


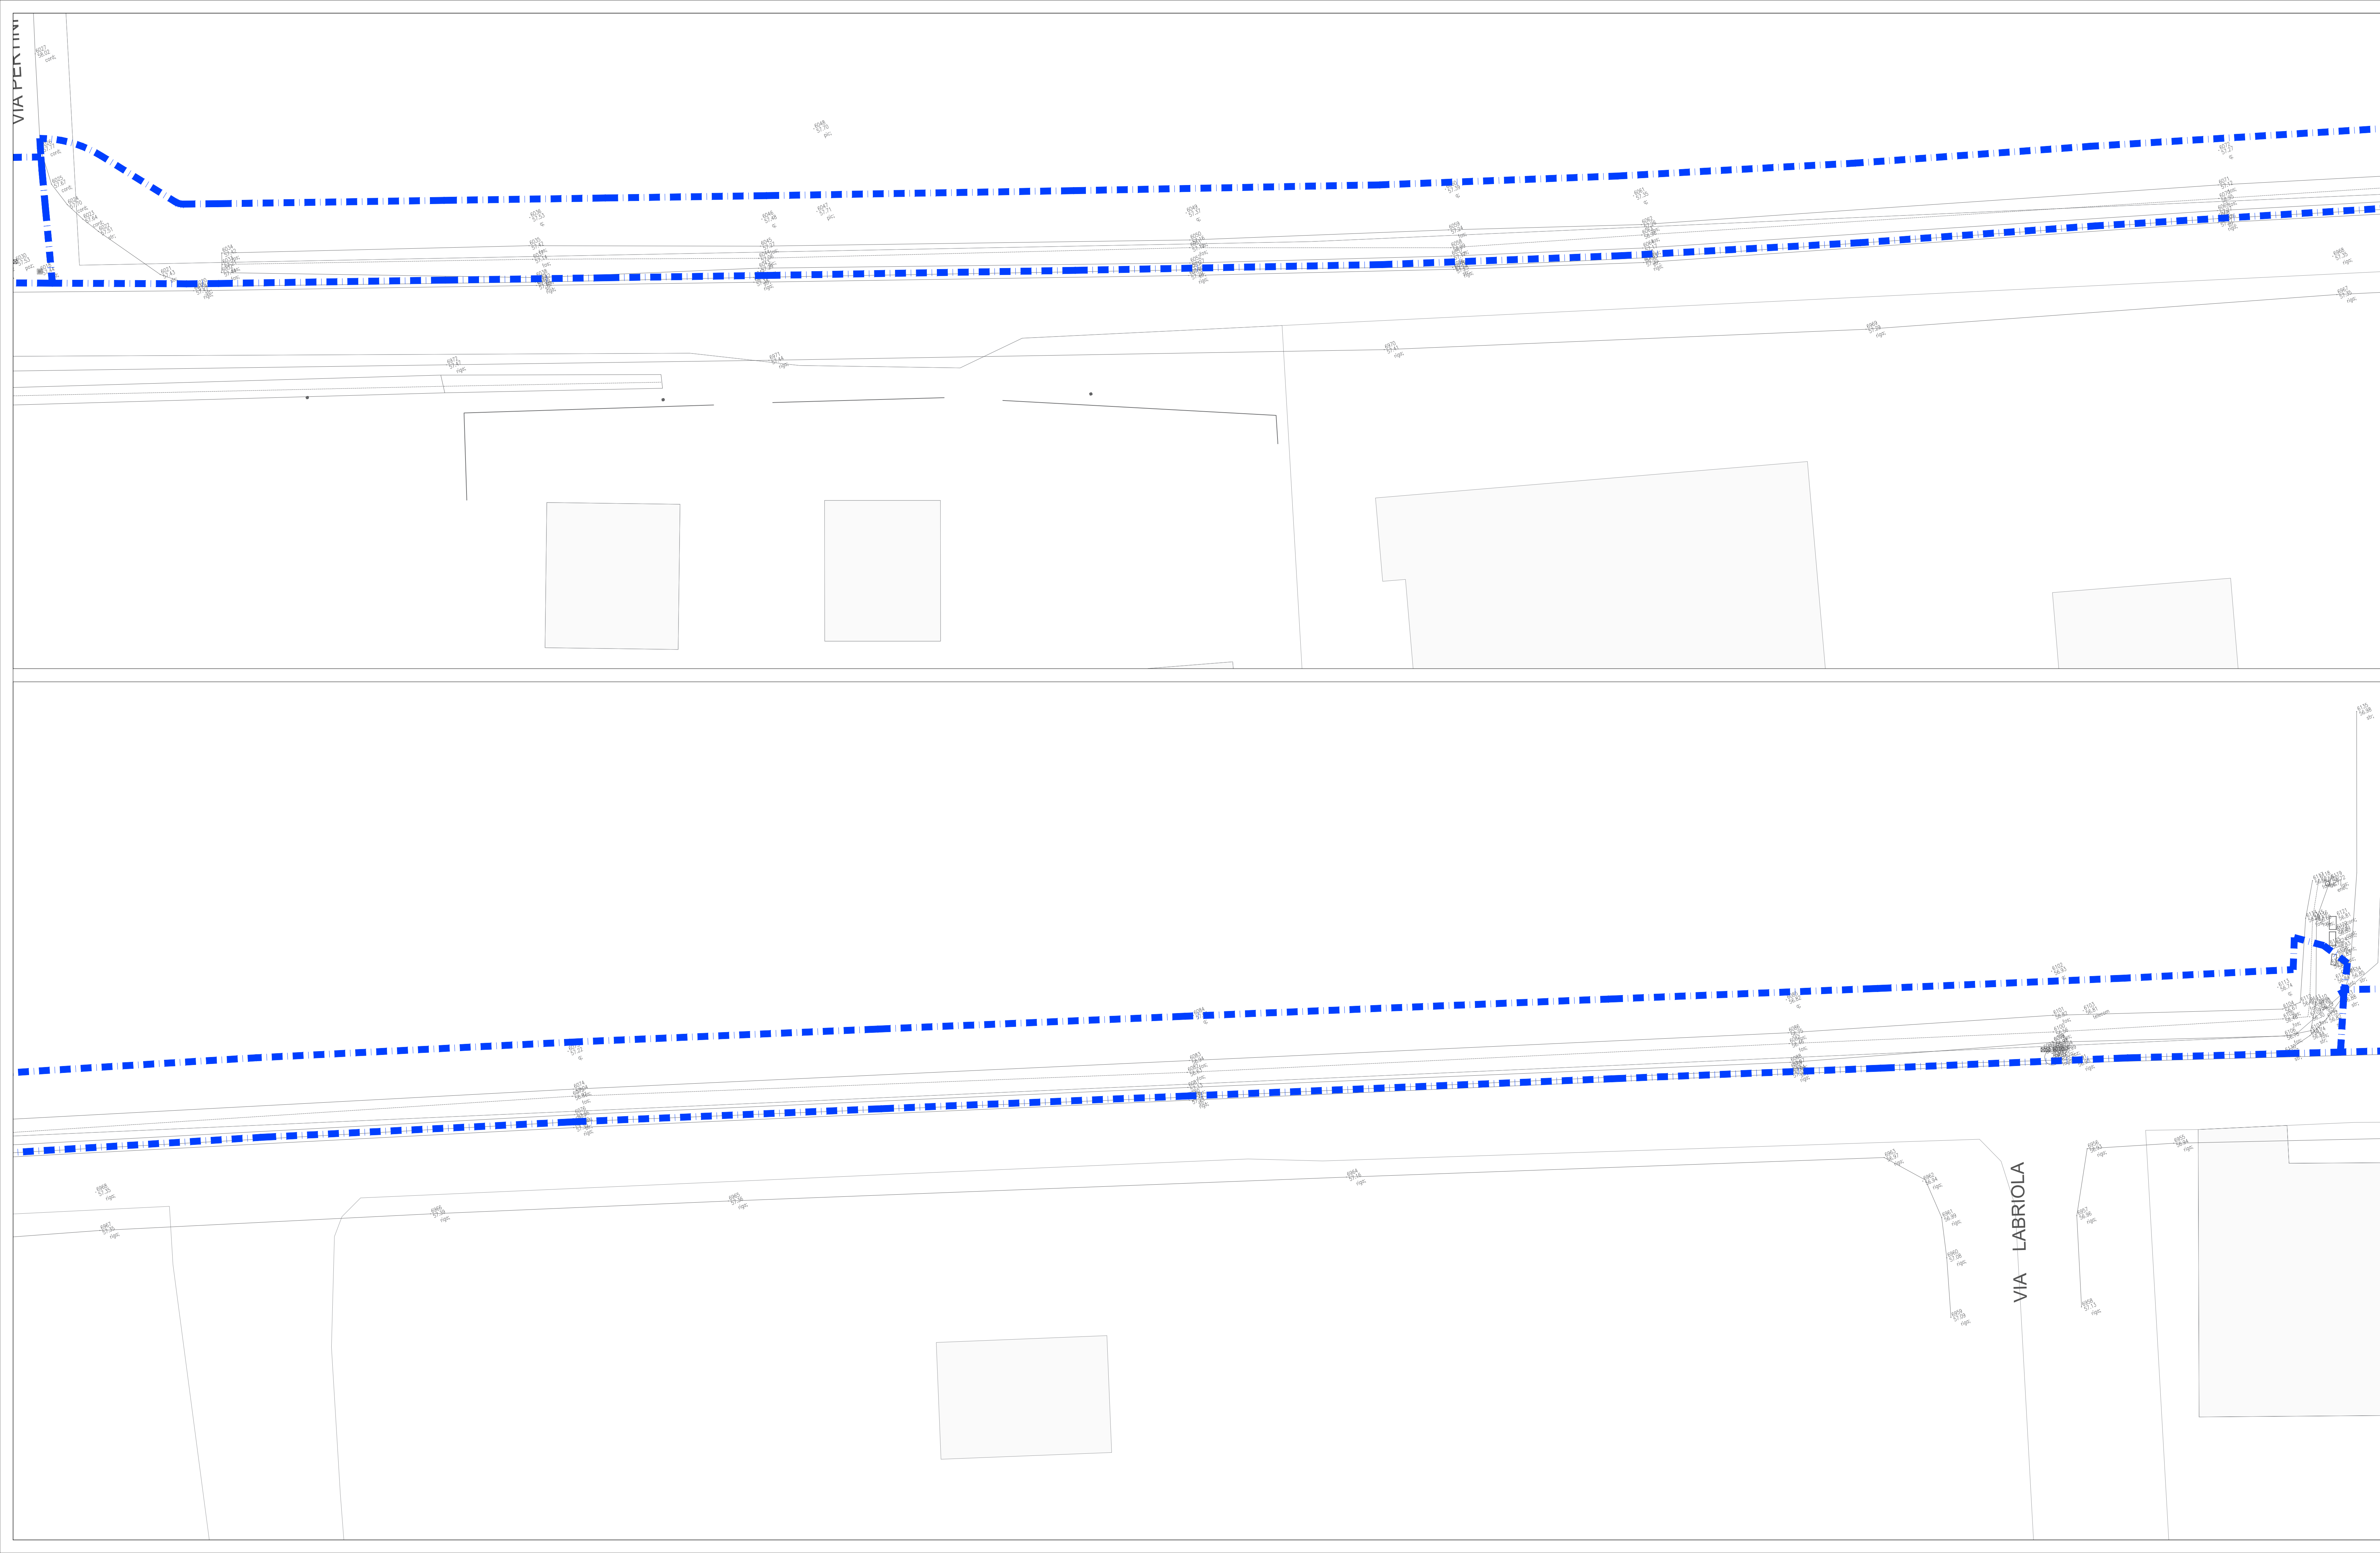

A

B

C

D

E

F

G

SUDDIVISIONE IN LOTTI DI INTERVENTO

AMBITO VIA TURATI

RILIEVO CARTOGRAFICO

CITTA' METROPOLITANA DI BOLOGNA

COMUNE DI SALA BOLOGNESE

PROGETTO DEFINITIVO/ESECUTIVO AI SENSI D.LGS 18 APRILE 2016, N. 50 E DEL D.P.R. 5 OTTOBRE 2010, N. 207

PISTA CICLABILE VIA STELLONI

IN ATTUAZIONE DELL'ACCORDO TERRITORIALE PER LO SVILUPPO DELLE AREE PRODUTTIVE SOVRACOMUNALI DELL'ASSOCIAZIONE TERRE D'ACQUA IN VARIANTE ALLA PIANIFICAZIONE URBANISTICA COMUNALE AI SENSI DELL'ART. 34 DEL DLGS 267/2000 E DEGLI ARTT. 60 e 61 DELLA 24/2017

Progettazione e Direzione Lavori

Via Piave 178 | 10014  
Caluso TO  
info@progecasrl.it  
www.progecasrl.it

Urbanistica e progettazione opere di urbanizzazione

The Blossom Avenue Partners, Corso Italia, 13, 20122, Milano, tbapartners@pec.it

Proponente

Kryalos SGR S.p.A., Via Cordusio n. 1, Milano

Piano di Sicurezza e Coordinamento

Geom. Marco Fortina - Corso Matteotti, 30 - Novara

Progetto Illuminotecnico

Per. Ind. Simone Riccardi - via Einaudi, 115 - Rovigo

Rilievo cartografico

Geom. Gianluca Passarella, via M. Lessini 119/d, Verona

Commissa

620\_2020

Scala

1:200

Data

10/03/2022

Tavola

3.2

Nome file

Progetto ciclabile via Stelloni

Tipo file

DWG

| Agg.to N. | Data       | Descrizione     | Redatto | Verif. | Approv. |
|-----------|------------|-----------------|---------|--------|---------|
| 0         | 22/12/2021 | Prima emissione | TBA     | TBA    | MC      |
| 1         | 10/03/2022 | Aggiornamento   | TBA     | TBA    | MC      |
| 2         | 24/10/2022 | Aggiornamento   | TBA     | TBA    | MC      |
|           |            |                 |         |        |         |
|           |            |                 |         |        |         |

Planimetria stato di fatto - LOTTO B