


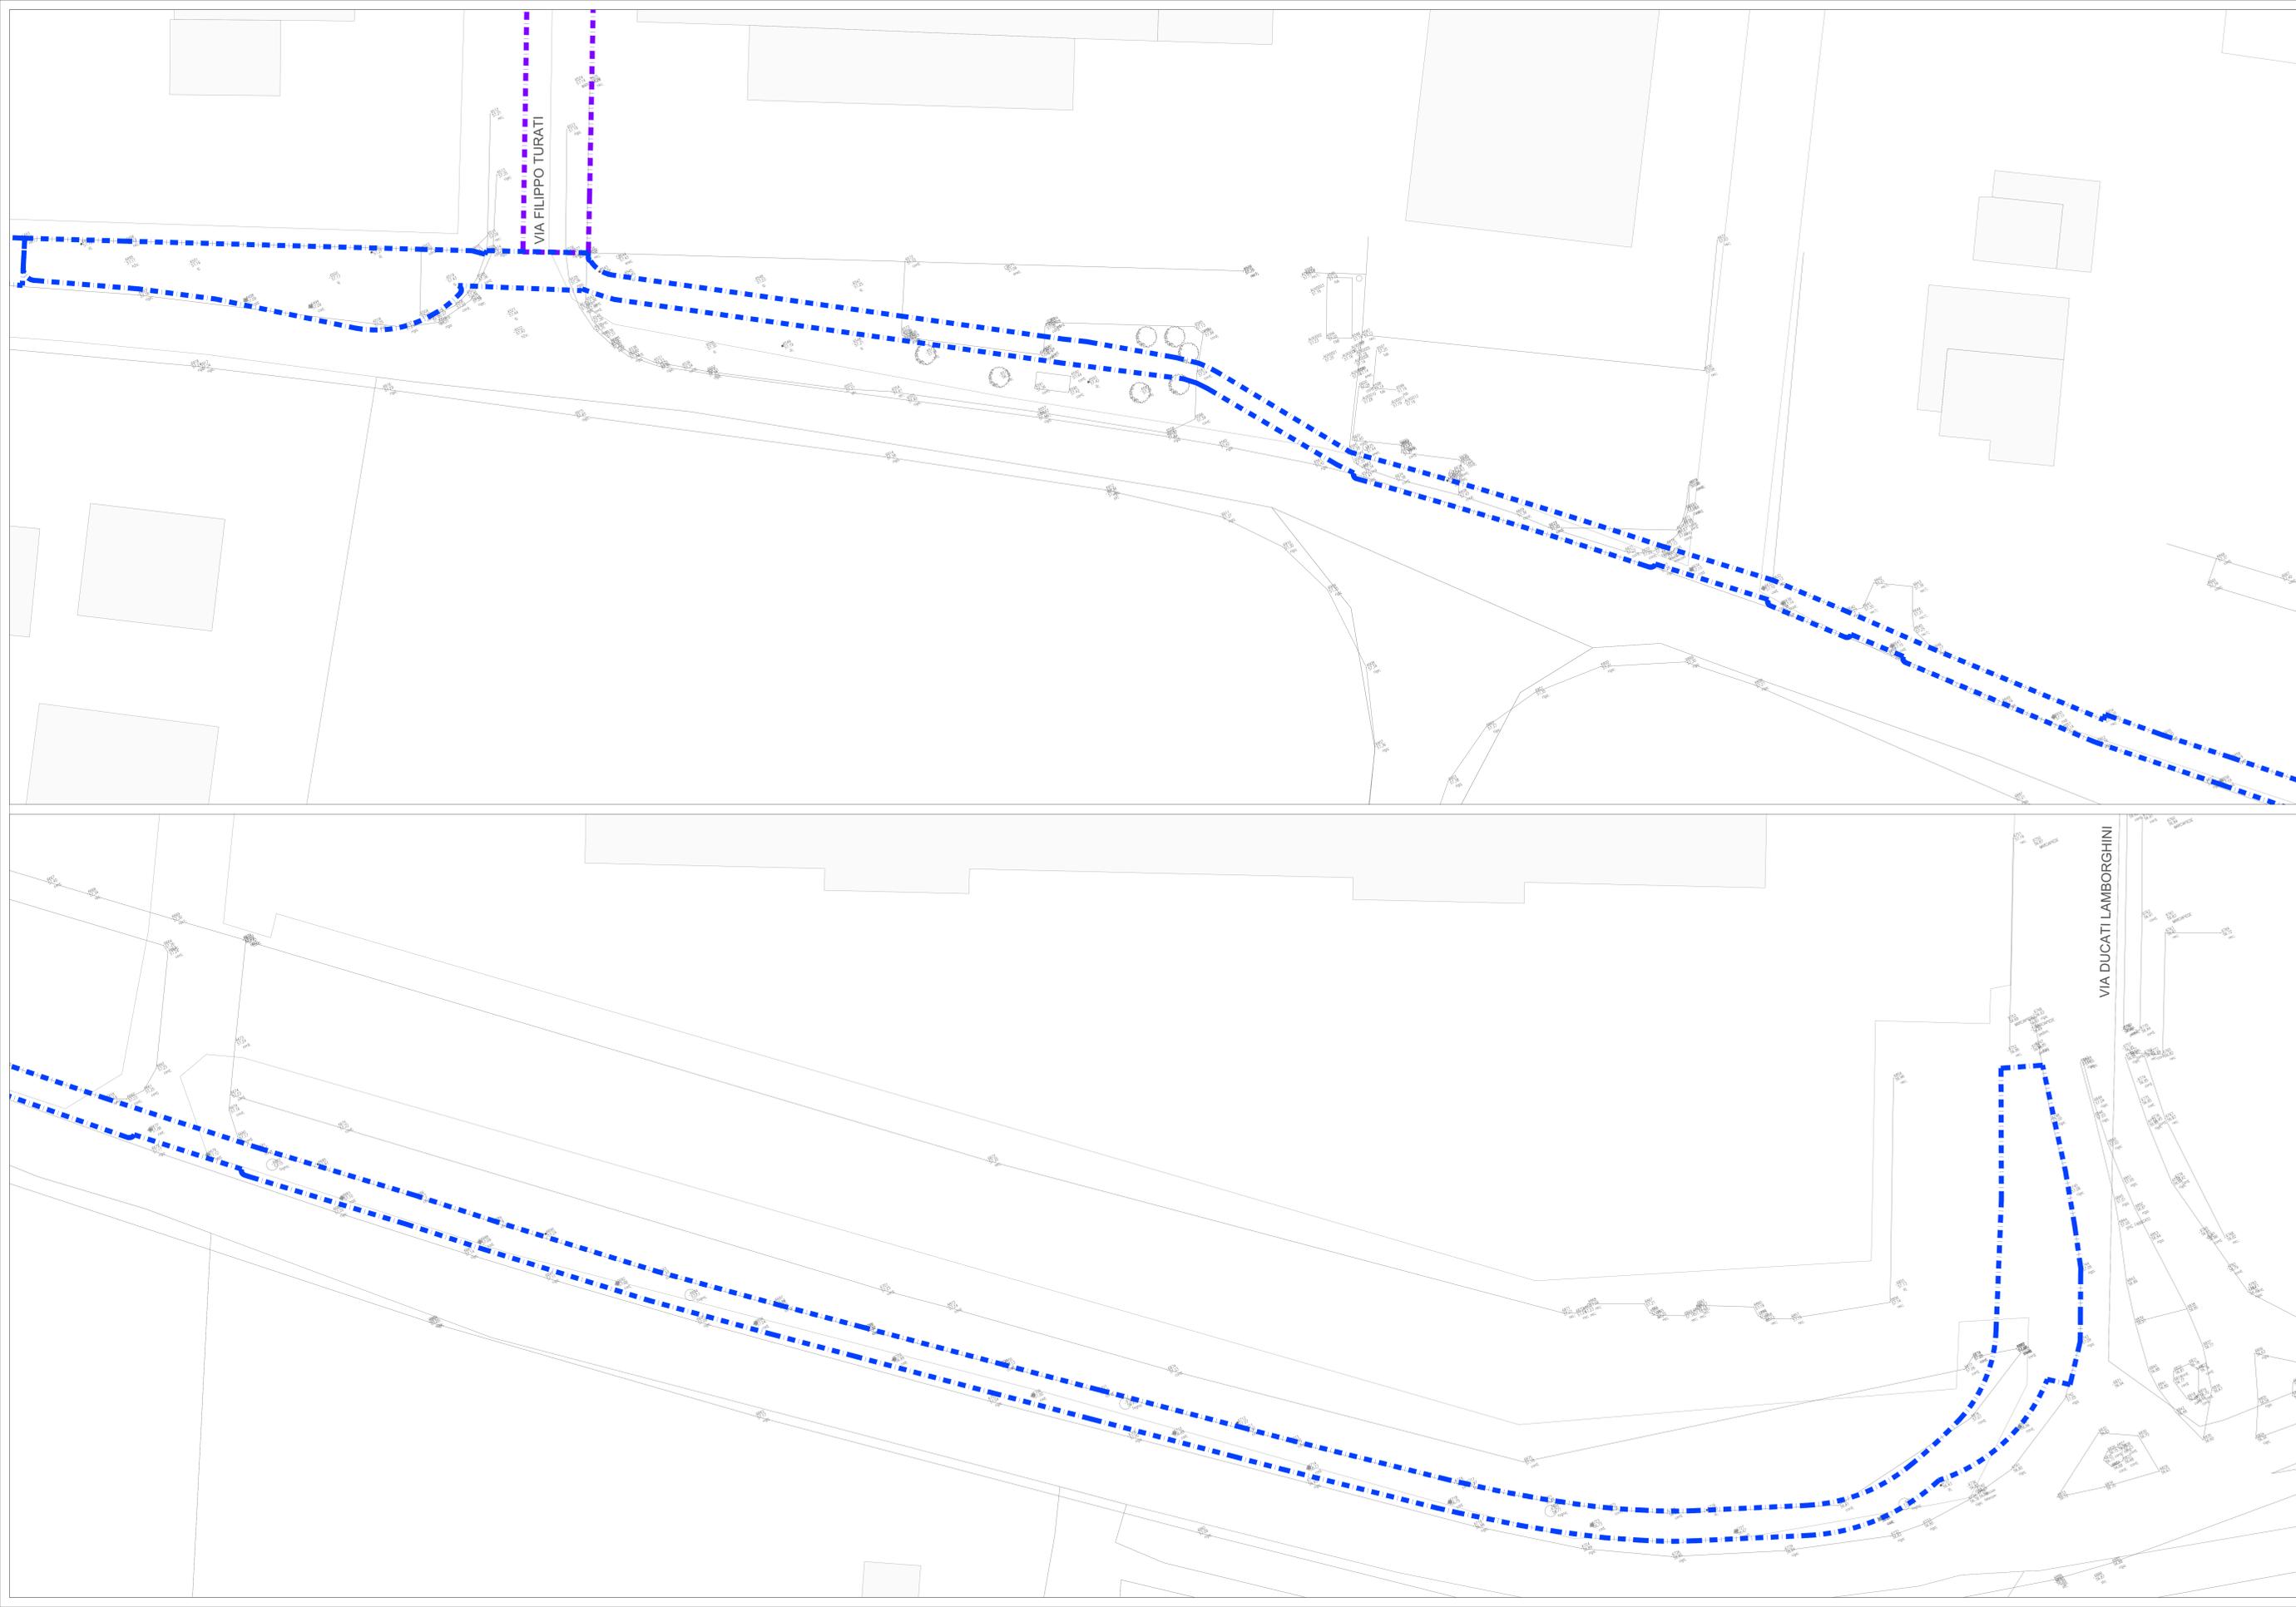

SUDDIVISIONE IN LOTTI DI INTERVENTO
 AMBITO VIA TURATI
 RILIEVO CARTOGRAFICO



**CITTA' METROPOLITANA DI BOLOGNA
COMUNE DI SALA BOLOGNESE**

**PROGETTO DEFINITIVO/ESECUTIVO AI SENSI D.LGS 18 APRILE 2016, N. 50 E DEL D.P.R. 5 OTTOBRE 2010, N. 207
PISTA CICLABILE VIA STELLONI**

IN ATTUAZIONE DELL'ACCORDO TERRITORIALE PER LO SVILUPPO DELLE AREE
PRODUTTIVE SOVRA COMUNALI DELL'ASSOCIAZIONE TERRE D'ACQUA IN
VARIANTE ALLA PIANIFICAZIONE URBANISTICA COMUNALE AI SENSI DELL'ART. 34
DEL D.LGS 267/2000 E DEGLI ARTT. 60 e 61 DELLA 242/2017

 Progettazione e Direzione Lavori <small>Via Piane 178 I/0014 Cafiso TO info@progeca.it www.progeca.it</small>	 Urbanistica e progettazione opere di urbanizzazione <small>The Blossom Avenue Partners, Corso Italia, 13, 20122, Milano, blossom@pec.it</small>		
Proponente Kyalos SGR S.p.A. - Via Cordusio n. 1, Milano	Piano di Sicurezza e Coordinamento Geom. Marco Fortina - Corso Matteotti, 30 - Novara		
Progetto Illuminotecnico Per. Ing. Simone Riccardi - via Einaudi, 115 - Rovigo	Piano particolare e Rilievo cartografico Geom. Matteo Totò, via Ho Chi Minh 13 - Bertinogio		
Commessa 620_2020	Scala 1:200	Data 10/03/2022	Tavola 3.7
Nome file Progetto ciclabile via Stelloni	Tipo file DWG		

Agg.to N.	Data	Descrizione	Redatto	Verif.	Approv.
0	22/12/2021	Prima emissione	TBA	TBA	MC
1	10/03/2022	Aggiornamento	TBA	TBA	MC

Planimetria stato di fatto - LOTTO G