

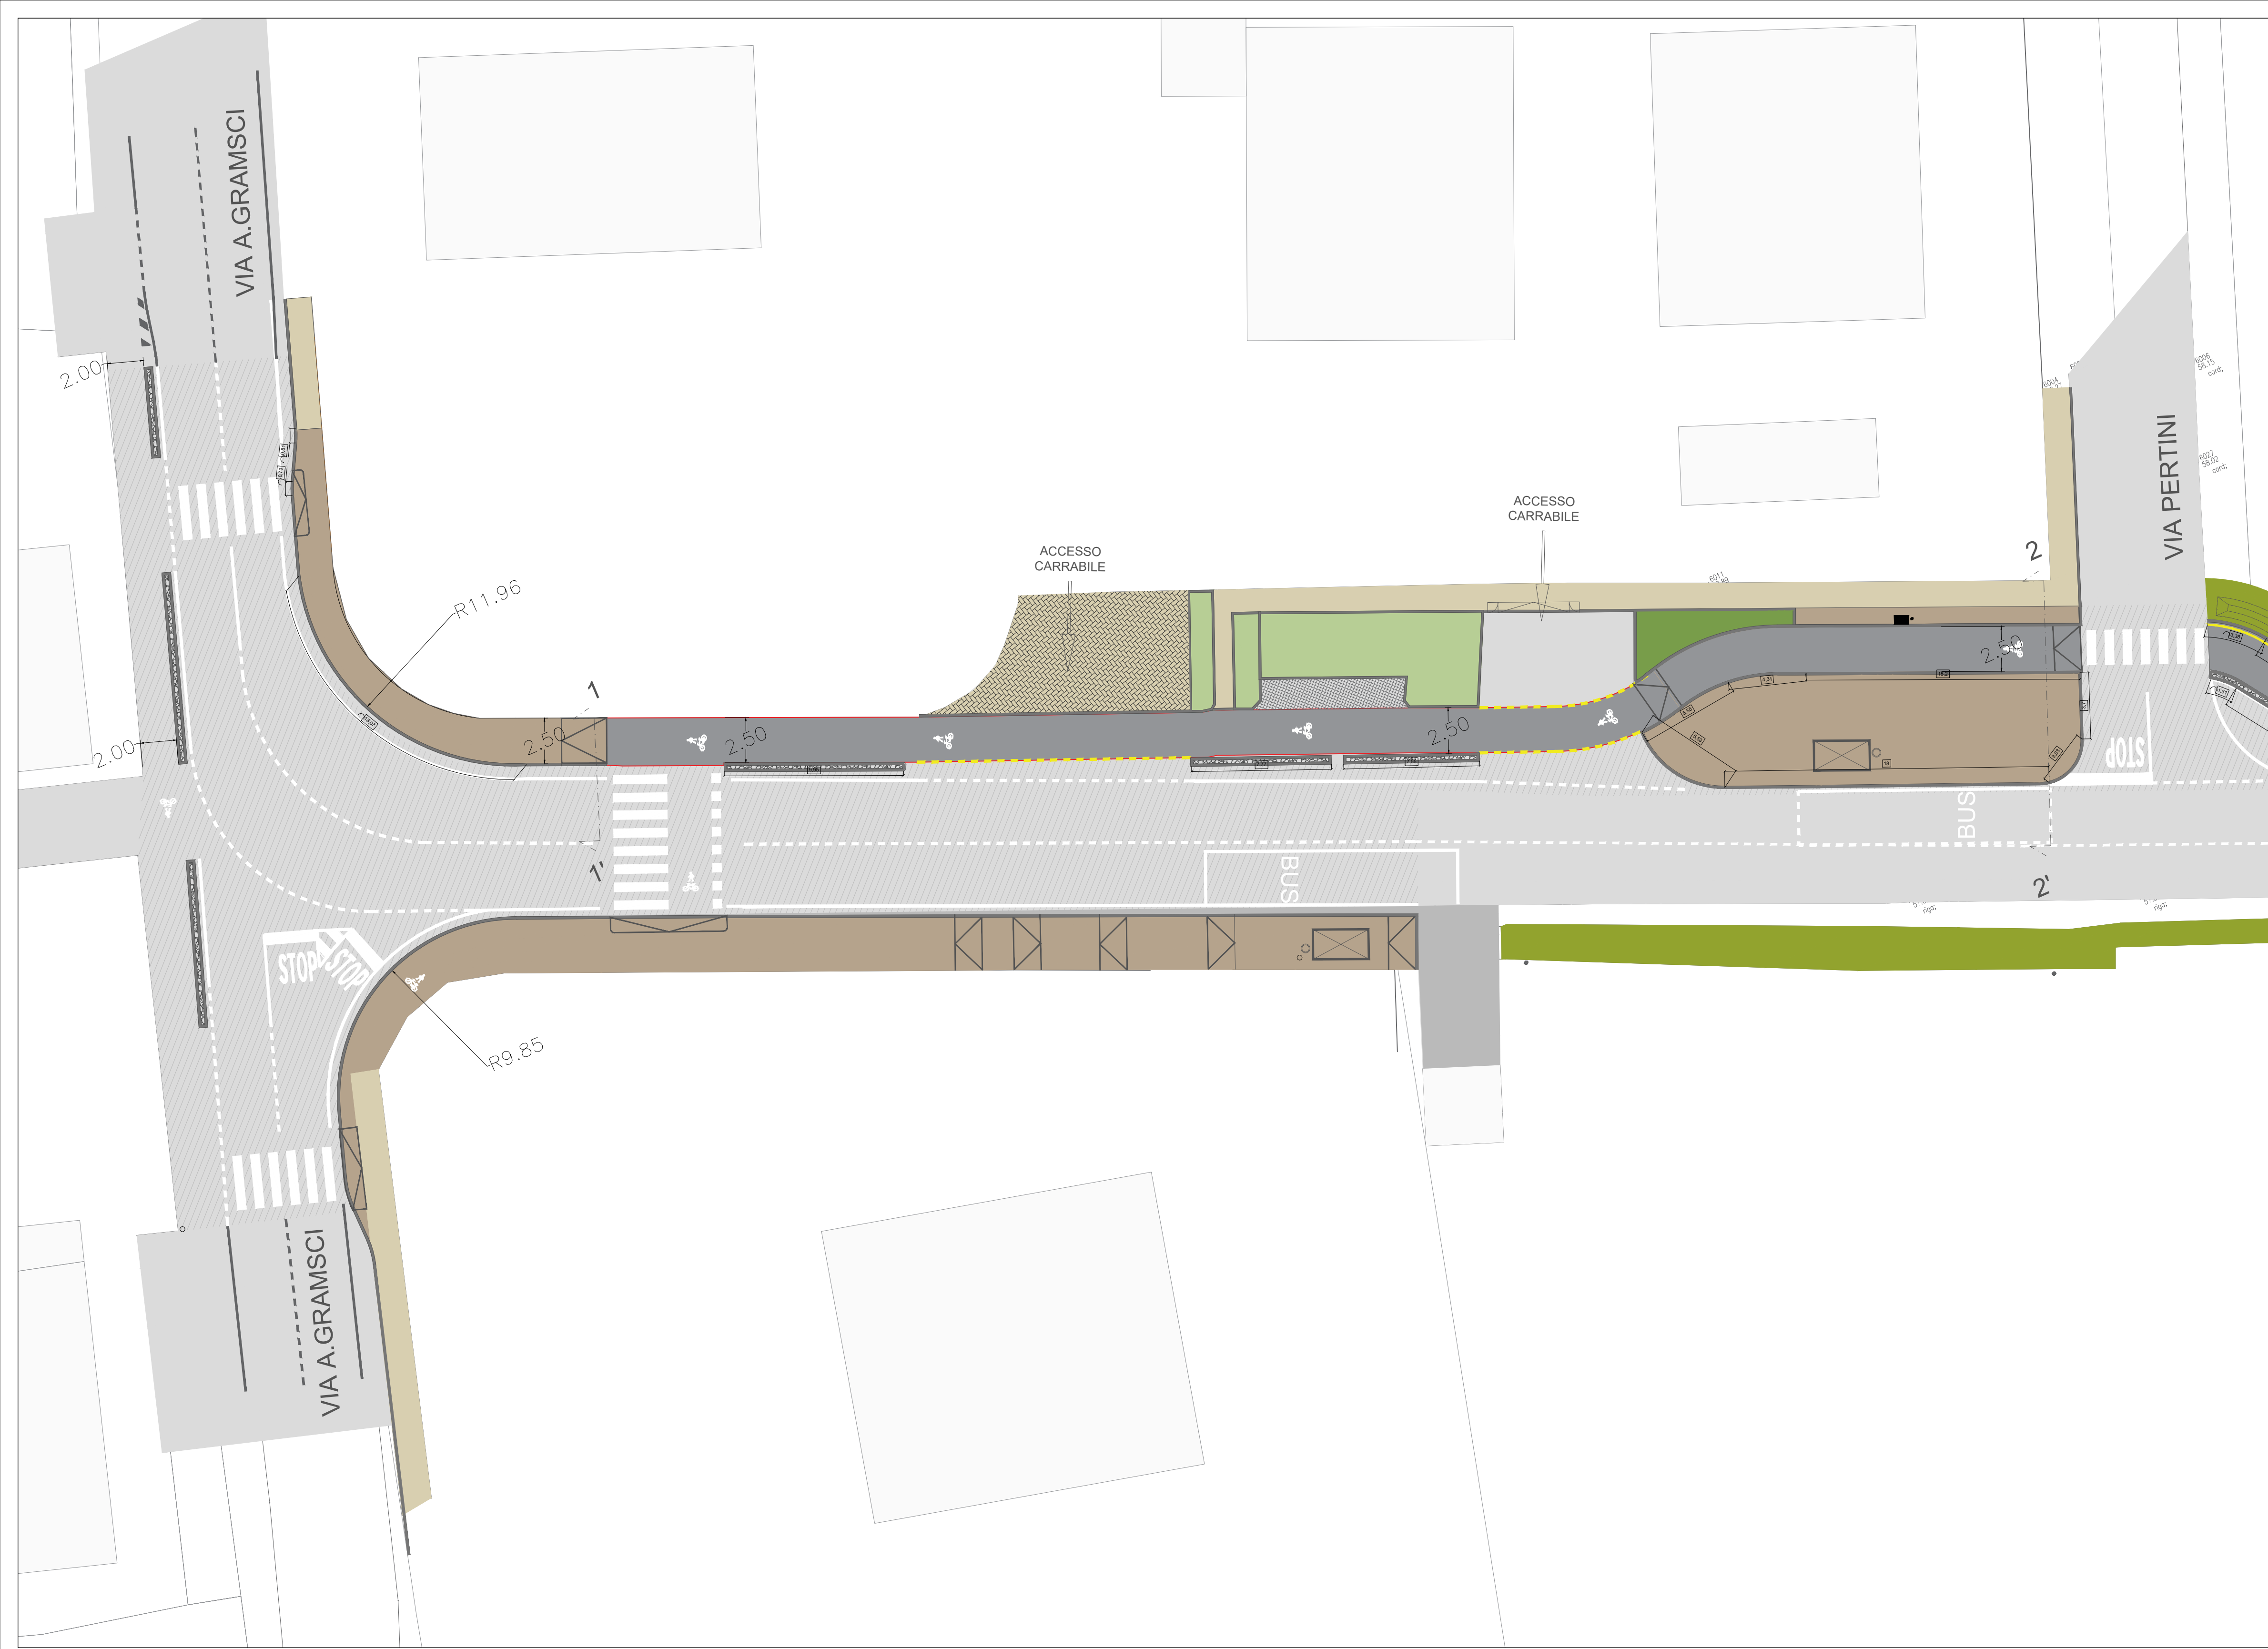


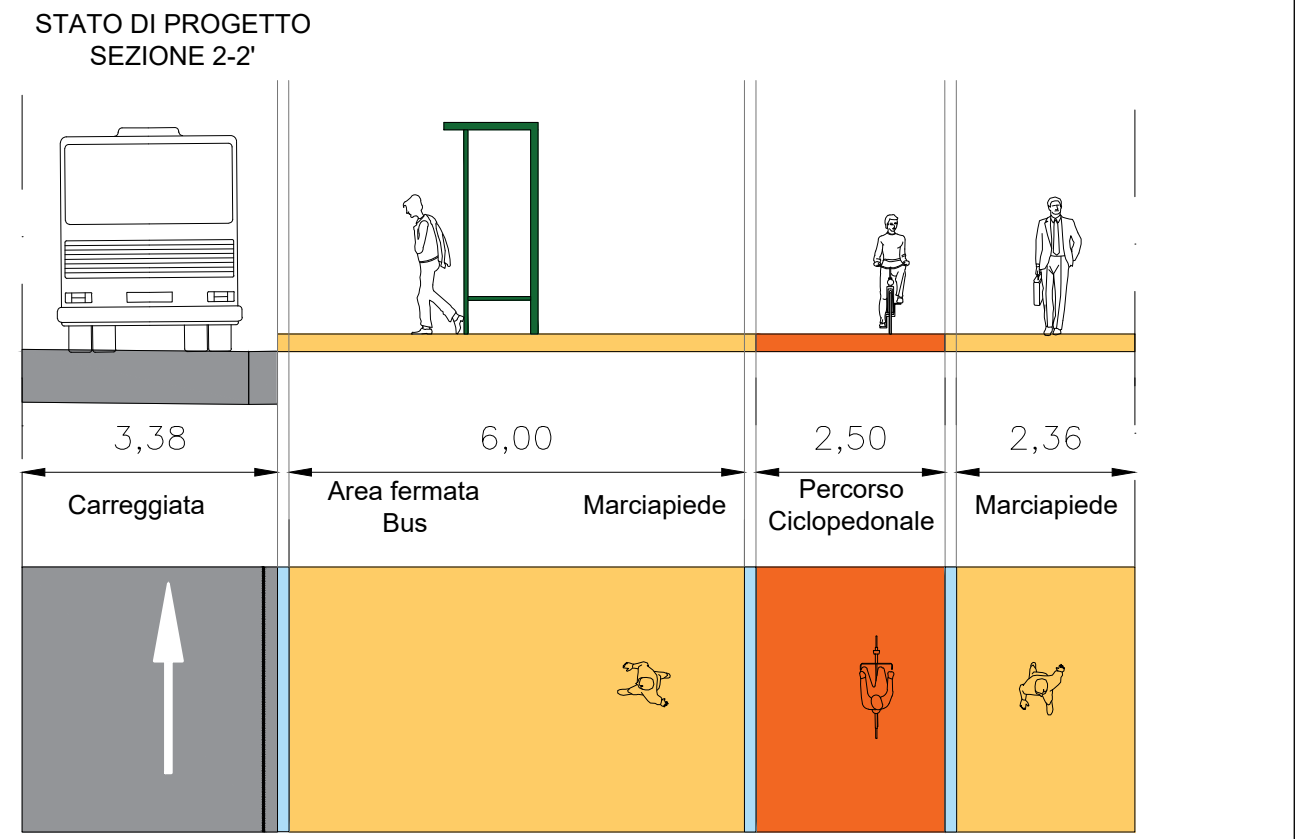

- SUDDIVISIONE IN LOTTI DI INTERVENTO
- AMBITO VIA TURATI
- PROGETTO DI CICLABILE
- MARCIAPIEDI
- MARCIAPIEDE ESISTENTE IN CUBETTI DI PORFIDO
 - MARCIAPIEDE ESISTENTE IN CONGLOMERATO BITUMINOSO
 - MARCIAPIEDE DI PROGETTO IN CONGLOMERATO BITUMINOSO
- VIABILITA'
- SEDE STRADALE ESISTENTE IN CONGLOMERATO BITUMINOSO ESISTENTE
 - SEDE STRADALE IN CONGLOMERATO BITUMINOSO - SOLO RIFACIMENTO USURA
 - SEDE STRADALE IN CONGLOMERATO BITUMINOSO - NUOVA STRATIGRAFIA COMPLETA
 - PERCORSO CICLOPEDONALE DI PROGETTO IN CONGLOMERATO BITUMINOSO CON INERTI IN PORFIDO
 - COLORAZIONE ASFALTO TRATTO CICLABILE G
- AREE VERDI
- AREA VERDE URBANA ESISTENTE
 - AREA VERDE URBANADI PROGETTO
 - TERRENO AGRICOLO
- CORDOLI
- CORDOLI DI PROGETTO
 - SPARTITRAFFICO
 - SPARTITRAFFICO IN GOMMA GIALLA (VIA TURATI)

- SEGNALETICA ORIZZONTALE
- ATTRAVERSAMENTI PEDONALI
 - SEGNALETICA ORIZZONTALE

per posizionamento caditoie nuove e esistenti si fa riferimento a elaborati 10
per posizionamento pali illuminazione si fa riferimento a elaborati 9
per posizionamento pozzetti per Rete Fibra Ottica si fa riferimento a elaborato 2.5

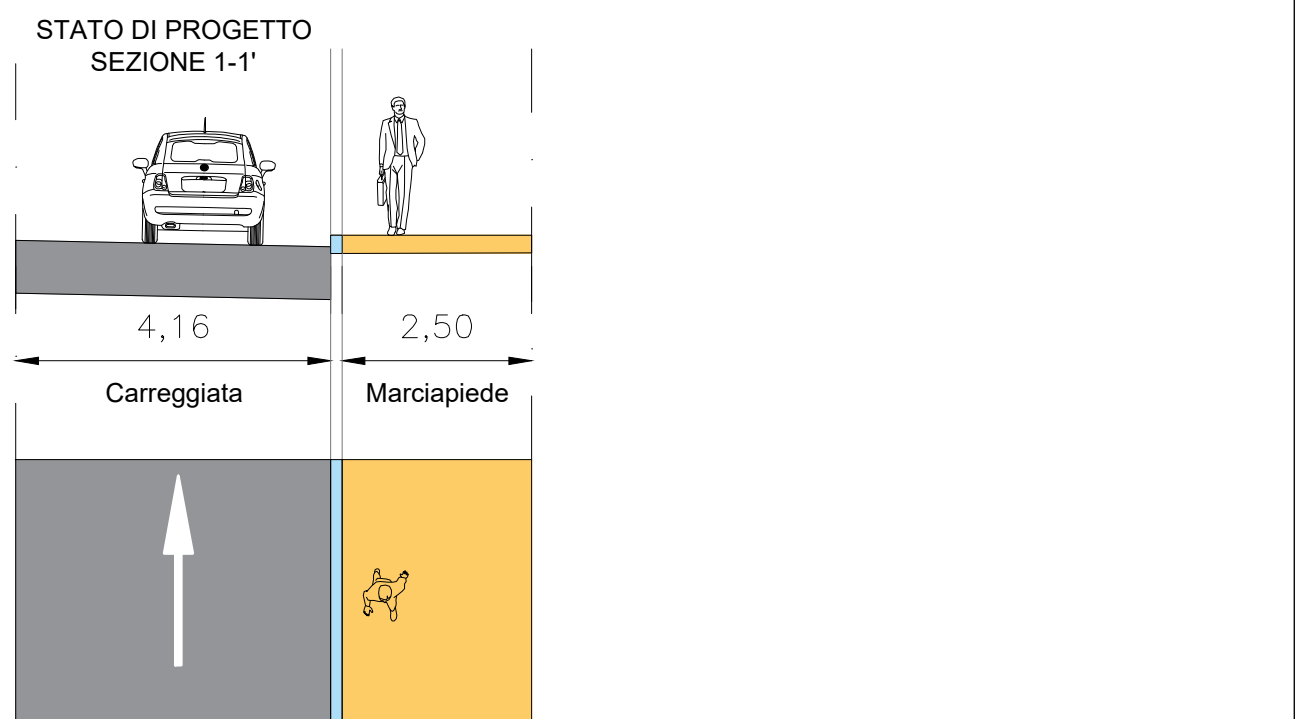

CITTA' METROPOLITANA DI BOLOGNA
COMUNE DI SALA BOLOGNESE

**PROGETTO DEFINITIVO/ESECUTIVO AI SENSI D.LGS 18 APRILE 2016, N. 50 E DEL D.P.R. 5 OTTOBRE 2010, N. 207
PISTA CICLABILE VIA STELLONI**

IN ATTUAZIONE DELL'ACCORDO TERRITORIALE PER LO SVILUPPO DELLE AREE
PRODUTTIVE SOVRACOMUNALI DELL'ASSOCIAZIONE TERRE D'ACQUA IN
VARIANTE ALLA PIANIFICAZIONE URBANISTICA COMUNALE AI SENSI DELL'ART. 34
DEL DLGS 267/2000 E DEGLI ARTT. 60 e 61 DELLA 24/2017

Progettazione
e Direzione Lavori

Via Piave 178 | 10014
Caluso TO
info@progecasrl.it
www.progecasrl.it

Urbanistica e progettazione
opere di urbanizzazione

The Blossom Avenue
Partners, Corso Italia,
13, 20122, Milano,
tbapartners@pec.it

Proponente Kryalos SGR S.p.A., Via Cordusio n. 1, Milano	Piano di Sicurezza e Coordinamento Geom. Marco Fortina - Corso Matteotti, 30 - Novara
Progetto Illuminotecnico Per. Ind. Simone Riccardi - via Einaudi, 115 - Rovigo	Rilievo cartografico Geom. Gianluca Passarella, via M. Lessini 119/d, Verona

Commissa 620_2020	Scala 1:200	Data 30/11/2022	Tavola 4.1
Nome file Progetto ciclabile via Stelloni	Tipo file DWG		

Agg.to N.	Data	Descrizione	Redatto	Verif.	Approv.
0	22/12/2021	Prima emissione	TBA	TBA	MC
1	10/03/2022	Aggiornamento	TBA	TBA	MC
2	24/10/2022	Aggiornamento	TBA	TBA	MC
3	30/11/2022	Aggiornamento	TBA	TBA	MC

Planimetria stato di progetto - LOTTO A