



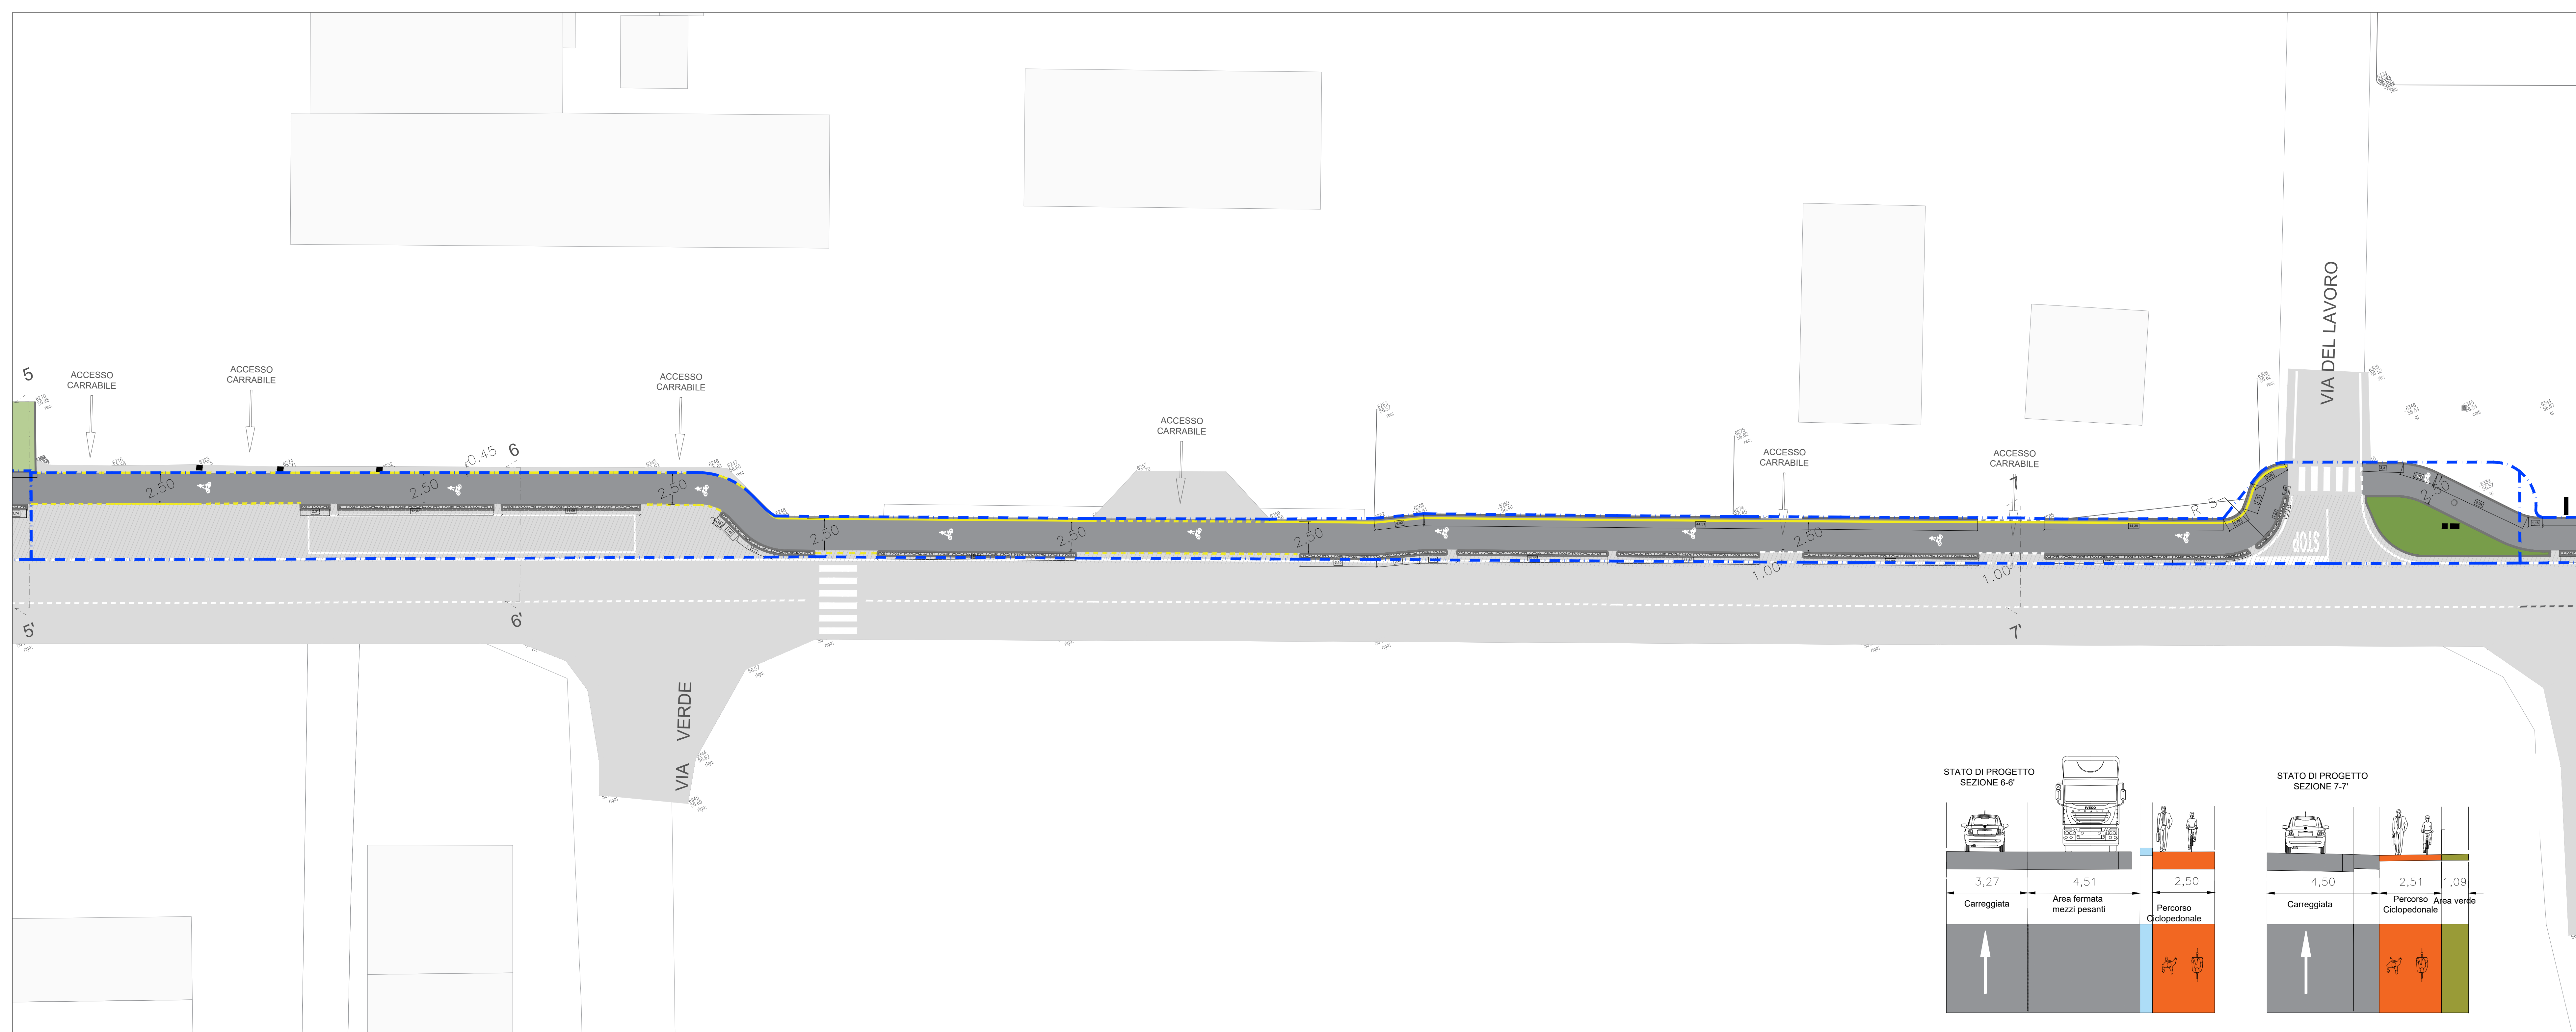

- SUDDIVISIONE IN LOTTI DI INTERVENTO
- AMBITO VIA TURATI
- PROGETTO DI CICLABILE
- MARCIAPIEDI
- MARCIAPIEDE ESISTENTE IN CUBETTI DI PORFIDO
 - MARCIAPIEDE ESISTENTE IN CONGLOMERATO BITUMINOSO
 - MARCIAPIEDE DI PROGETTO IN CONGLOMERATO BITUMINOSO
- VIABILITA'
- SEDE STRADALE ESISTENTE IN CONGLOMERATO BITUMINOSO ESISTENTE
 - SEDE STRADALE IN CONGLOMERATO BITUMINOSO - SOLO RIFACIMENTO USURA
 - SEDE STRADALE IN CONGLOMERATO BITUMINOSO - NUOVA STRATIGRAFIA COMPLETA
 - PERCORSO CICLOPEDONALE DI PROGETTO IN CONGLOMERATO BITUMINOSO CON INERTI IN PORFIDO
- AREE VERDI
- AREA VERDE URBANA ESISTENTE
 - AREA VERDE URBANA DI PROGETTO
 - TERRENO AGRICOLO
- CORDOLI
- CORDOLI DI PROGETTO
 - SPARTITRAFFICO
 - SPARTITRAFFICO IN GOMMA GIALLA (VIA TURATI)
- SEGNALETICA ORIZZONTALE
- ATTRAVERSAMENTI PEDONALI
 - SEGNALETICA ORIZZONTALE
- per posizionamento caditoie nuove e esistenti si fa riferimento a elaborati 10
- per posizionamento pali illuminazione si fa riferimento a elaborati 9
- per posizionamento pozzetti per Rete Fibra Ottica si fa riferimento a elaborato 2.5

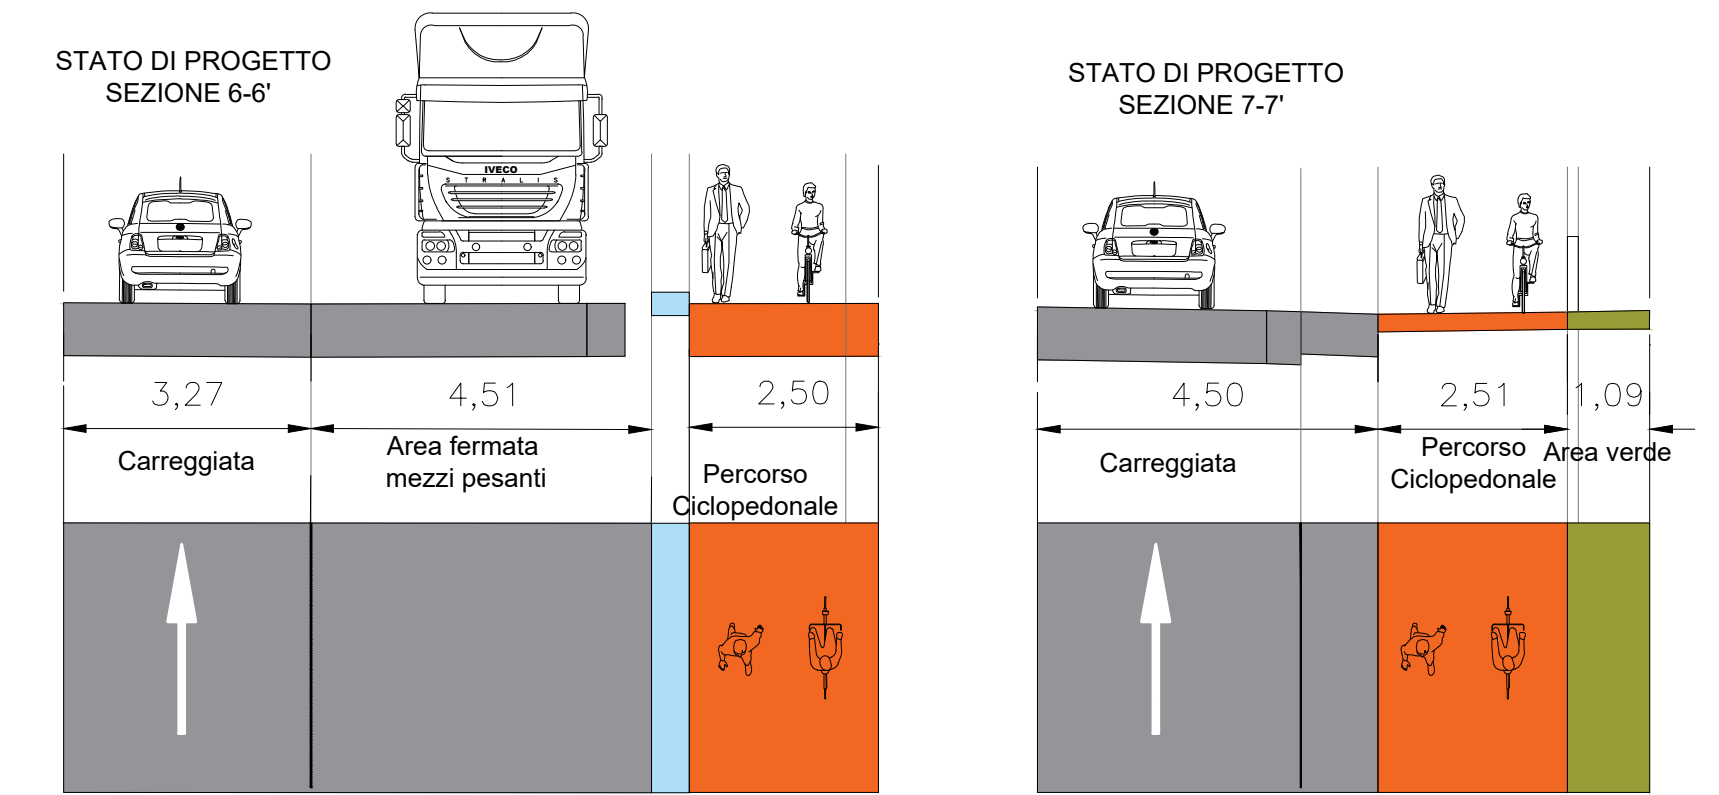

CITTA' METROPOLITANA DI BOLOGNA

COMUNE DI SALA BOLOGNESE

PROGETTO DEFINITIVO/ESECUTIVO AI SENSI D.LGS 18 APRILE 2016, N. 50 E DEL D.P.R. 5 OTTOBRE 2010, N. 207

PISTA CICLABILE VIA STELLONI

IN ATTUAZIONE DELL'ACCORDO TERRITORIALE PER LO SVILUPPO DELLE AREE PRODUTTIVE SOVRACOMUNALI DELL'ASSOCIAZIONE TERRE D'ACQUA IN VARIANTE ALLA PIANIFICAZIONE URBANISTICA COMUNALE AI SENSI DELL'ART. 34 DEL DLGS 267/2000 E DEGLI ARTT. 60 e 61 DELLA 24/2017

Progettazione e Direzione Lavori

PROGECA

Via Piave 178 | 10014 Caluso TO
info@progecasrl.it
www.progecasrl.it

Urbanistica e progettazione opere di urbanizzazione

BLOSSOM AVENUE

The Blossom Avenue Partners, Corso Italia, 13, 20122, Milano, tbapartners@pec.it

Proponente

Kryalos SGR S.p.A., Via Cordusio n. 1, Milano

Piano di Sicurezza e Coordinamento

Geom. Marco Fortina - Corso Matteotti, 30 - Novara

Progetto Illuminotecnico

Per. Ind. Simone Riccardi - via Einaudi, 115 - Rovigo

Rilevo cartografico

Geom. Gianluca Passarella, via M. Lessini 119/d, Verona

Commessa	Scala	Data	Tavola
620_2020	1:200	10/03/2022	4.4

Nome file	Tipo file
Progetto ciclabile via Stelloni	DWG

Agg.to N.	Data	Descrizione	Redatto	Verif.	Approv.
0	22/12/2021	Prima emissione	TBA	TBA	MC
1	10/03/2022	Aggiornamento	TBA	TBA	MC
2	24/10/2022	Aggiornamento	TBA	TBA	MC

Planimetria stato di progetto - LOTTO D