
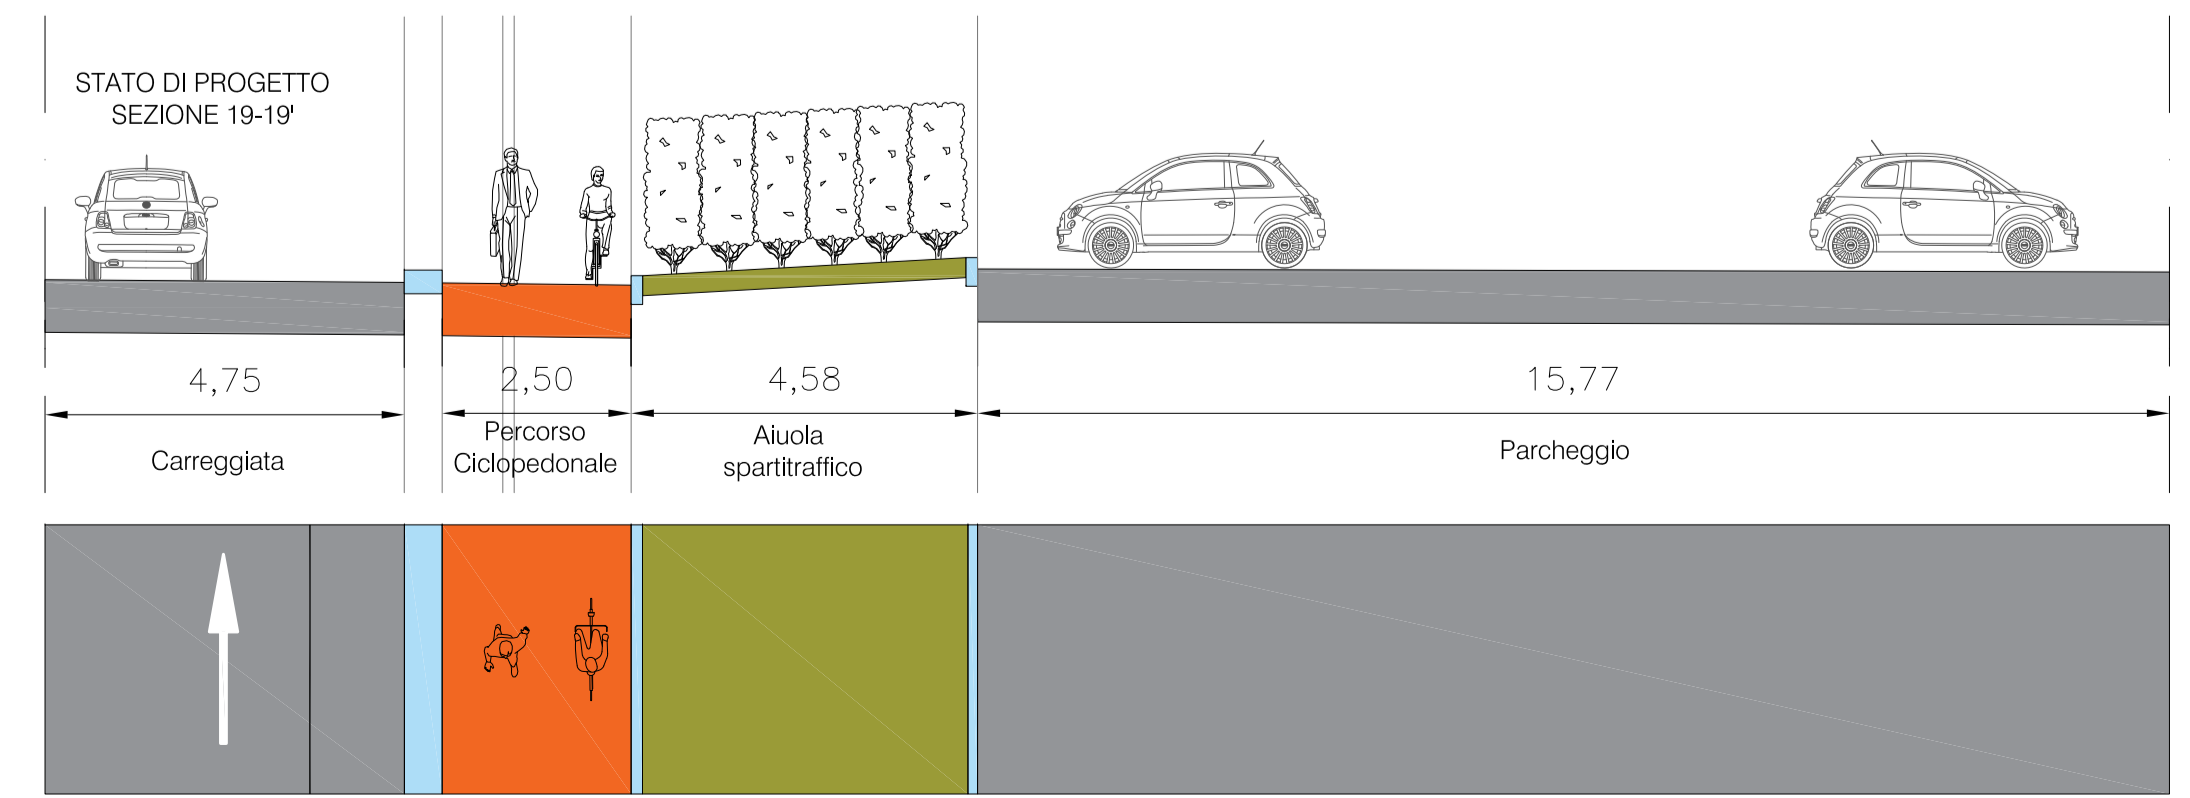


- SUBDIVISIONE IN LOTTI DI INTERVENTO
 - AMBITO VIA TURATI
 - PROGETTO DI CICLABILE
- MARCIAPIEDI**
- MARCIAPIEDE ESISTENTE IN CUBETTI DI PORFIDO
 - MARCIAPIEDE ESISTENTE IN CONGLOMERATO BITUMINOSO
 - MARCIAPIEDE DI PROGETTO IN CONGLOMERATO BITUMINOSO
- VIABILITA'**
- SEDE STRADALE ESISTENTE IN CONGLOMERATO BITUMINOSO ESISTENTE
 - SEDE STRADALE IN CONGLOMERATO BITUMINOSO - SOLO RIFACIMENTO USURA
 - SEDE STRADALE IN CONGLOMERATO BITUMINOSO - NUOVA STRATIGRAFIA COMPLETA
 - SEDE STRADALE ESISTENTE IN BATTUTO DI CEMENTO
 - PERCORSO CICLOPEDONALE DI PROGETTO IN CONGLOMERATO BITUMINOSO COLORAZIONE ROSSO
- AREE VERDI**
- AREA VERDE URBANA ESISTENTE
 - AREA VERDE URBANA DI PROGETTO
 - TERRENO AGRICOLO
- CORDOLI**
- CORDOLI DI PROGETTO
 - SPARTITRAFFICO
- SEGNALETICA ORIZZONTALE**
- ATTRAVERSAMENTI PEDONALI
 - ATTRAVERSAMENTI CICLOPEDONALI
 - SEGNALETICA ORIZZONTALE

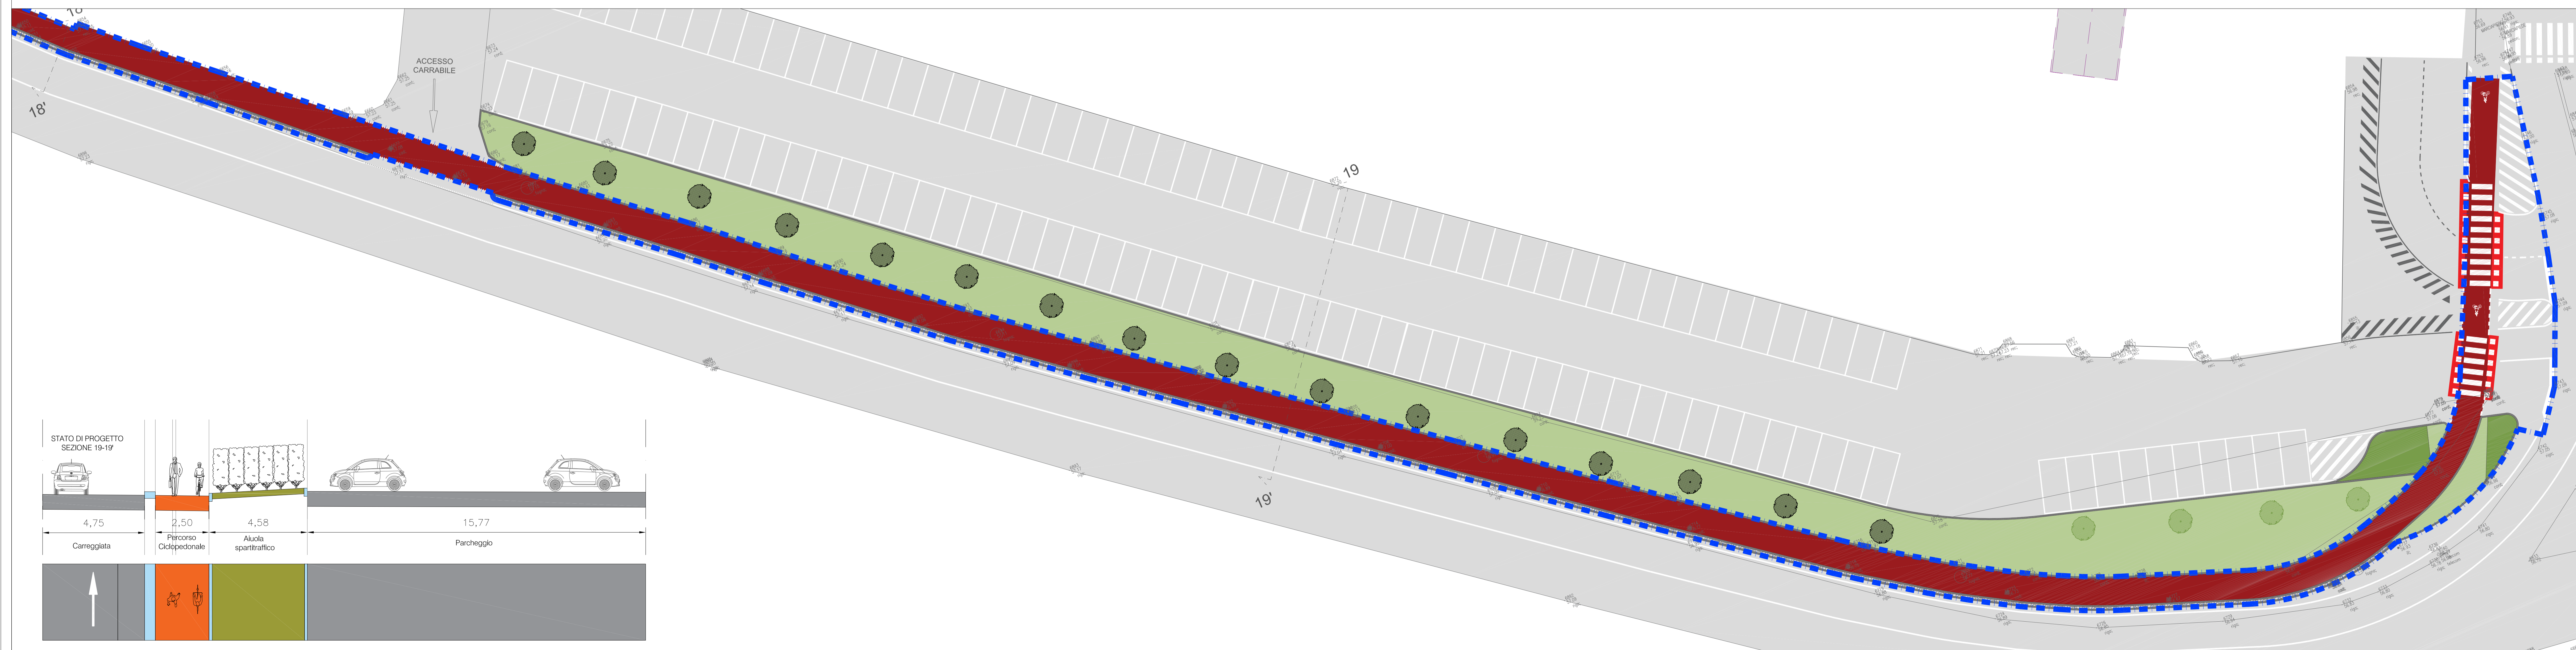

**CITTA' METROPOLITANA DI BOLOGNA
COMUNE DI SALA BOLOGNESE**

**PROGETTO DEFINITIVO/ESECUTIVO AI SENSI D.LGS 18 APRILE 2016, N. 50 E DEL D.P.R. 5 OTTOBRE 2010, N. 207
PISTA CICLABILE VIA STELLONI**

IN ATTUAZIONE DELL'ACCORDO TERRITORIALE PER LO SVILUPPO DELLE AREE PRODUTTIVE SOVRACOMUNALI DELL'ASSOCIAZIONE TERRE D'ACQUA IN VARIANTE ALLA PIANIFICAZIONE URBANISTICA COMUNALE AI SENSI DELL'ART. 34 DEL D.LGS 267/2000 E DEGLI ARTT. 60 e 61 DELLA 24/2017

PROGEGA AVENUE INGEGNERIA E ARCHITETTURA	Progettazione e Direzione Lavori Via Flavia 176/110014 Culasso TO info@progega.it www.progega.it	BLOSSOM AVENUE PER ARCHITETTURA URBANA	Urbanistica e progettazione opere di urbanizzazione The Blossom Avenue Partners, Corso Italia, 13, 20122, Milano, ita@blossom.it
-------------------------------------------------------	---	-----------------------------------------------------	---

Proponente Kryalos SGR S.p.A., Via Cordusio n. 1, Milano	Piano di Sicurezza e Coordinamento Geom. Marco Fortina - Corso Matteotti, 30 - Novara
Progetto Urbanistico Per. Ind. Simone Riccardi - via Einaudi, 115 - Rovigo	Piano particolare e Rilievo cartografico Geom. Matteo Tolibè, via Ho Chi Minh 13 - Bentivoglio

Commissa 620_2020	Scala 1:200	Data 10/03/2022	Tavolo 4,7
----------------------	----------------	--------------------	---------------

Nome file Progetto ciclabile via Stelloni	Tipo file DWG
----------------------------------------------	------------------

Agg.to N.	Data	Descrizione	Redatto	Verif.	Approv.
0	22/12/2021	Prima emissione	TBA	TBA	MC
1	10/03/2022	Aggiornamento	TBA	TBA	MC

Planimetria stato di progetto - LOTTO G