


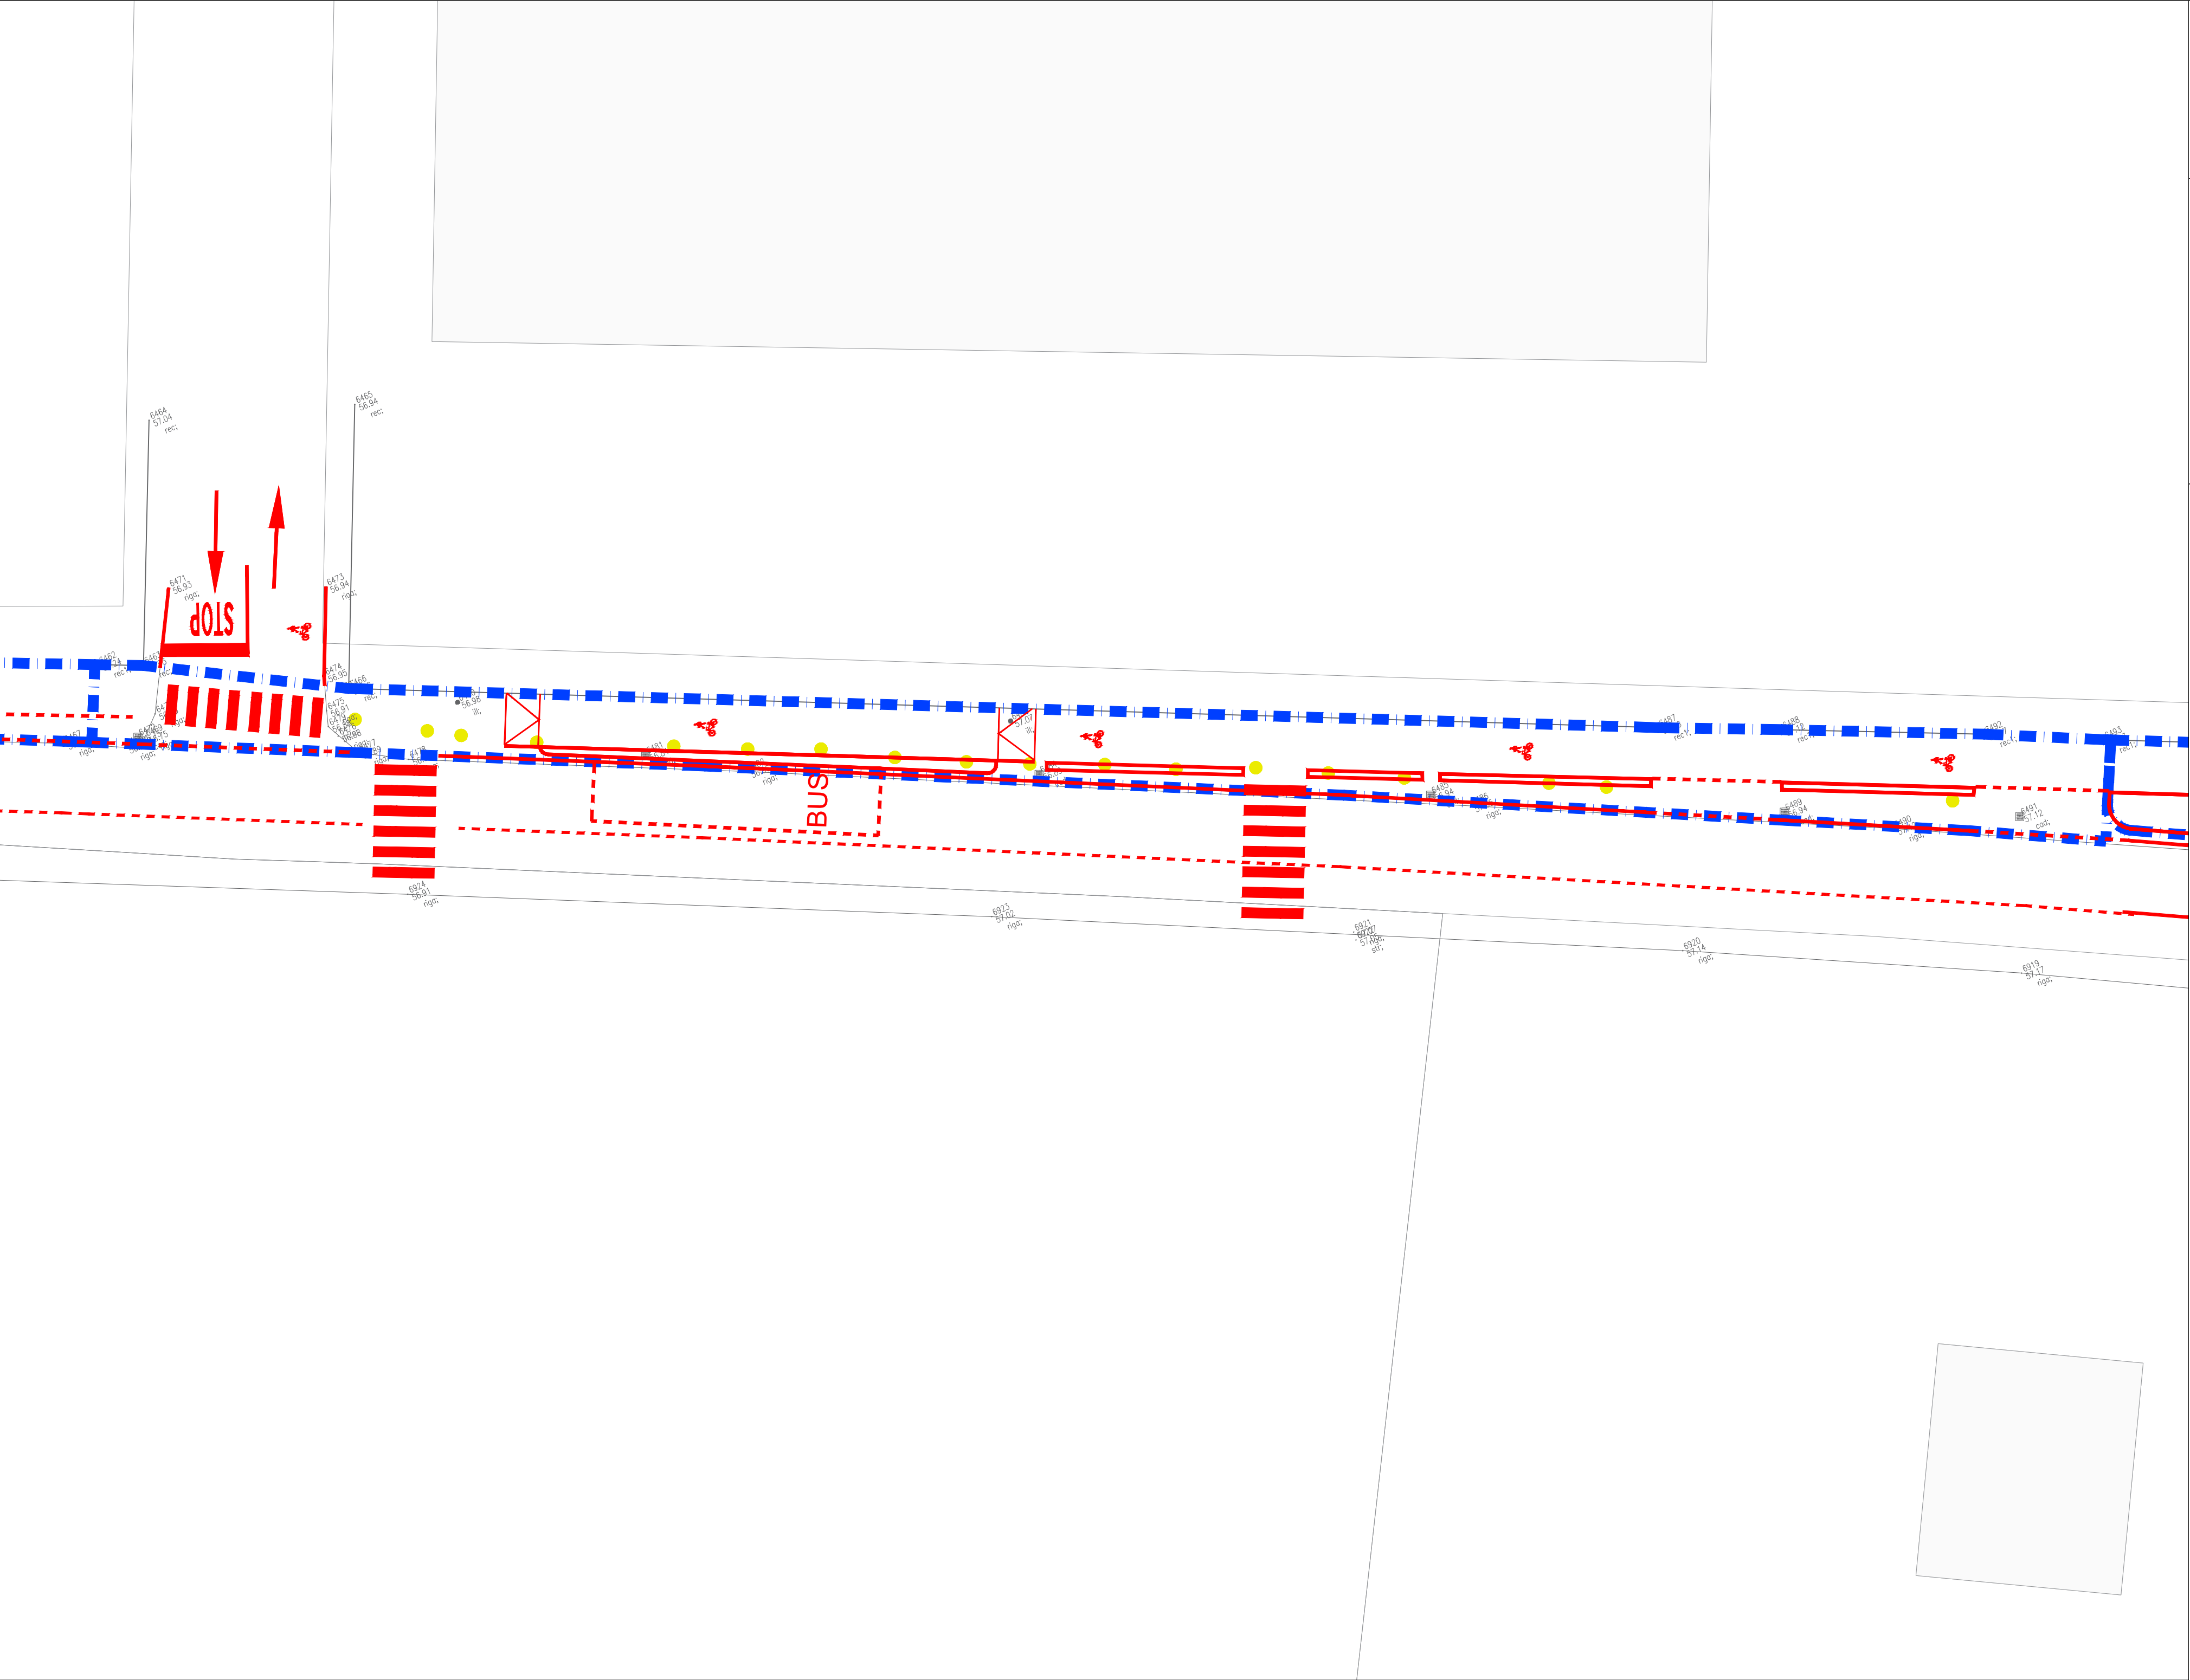

SUDDIVISIONE IN LOTTI DI INTERVENTO

AMBITO VIA TURATI

DEMOLIZIONI E COSTRUZIONI

RILIEVO CARTOGRAFICO

COSTRUZIONI

DEMOLIZIONI

CITTA' METROPOLITANA DI BOLOGNA
COMUNE DI SALA BOLOGNESE

**PROGETTO DEFINITIVO/ESECUTIVO AI SENSI D.LGS 18 APRILE 2016, N. 50 E DEL D.P.R. 5 OTTOBRE 2010, N. 207
PISTA CICLABILE VIA STELLONI**

IN ATTUAZIONE DELL'ACCORDO TERRITORIALE PER LO SVILUPPO DELLE AREE PRODUTTIVE SOVRACOMUNALI DELL'ASSOCIAZIONE TERRE D'ACQUA IN VARIANTE ALLA PIANIFICAZIONE URBANISTICA COMUNALE AI SENSI DELL'ART. 34 DEL DLGS 267/2000 E DEGLI ARTT. 60 e 61 DELLA 24/2017

Progettazione e Direzione Lavori

Via Piave 178 | 10014 Caluso TO
info@progecasrl.it
www.progecasrl.it

Urbanistica e progettazione opere di urbanizzazione

The Blossom Avenue Partners, Corso Italia, 13, 20122, Milano, tbapartners@pec.it

Proponente

Kryalos SGR S.p.A., Via Cordusio n. 1, Milano

Piano di Sicurezza e Coordinamento

Geom. Marco Fortina - Corso Matteotti, 30 - Novara

Progetto Illuminotecnico

Per. Ind. Simone Riccardi - via Einaudi, 115 - Rovigo

Rilievo cartografico

Geom. Gianluca Passarella, via M. Lessini 119/d, Verona

Commessa

620_2020

Scala

1:200

Data

30/11/2022

Tavola

5.6

Nome file

Progetto ciclabile via Stelloni

Tipo file

DWG

Agg.to N.	Data	Descrizione	Redatto	Verif.	Approv.
0	22/12/2021	Prima emissione	TBA	TBA	MC
1	10/03/2022	Aggiornamento	TBA	TBA	MC
2	24/10/2022	Aggiornamento	TBA	TBA	MC
3	30/11/2022	Aggiornamento	TBA	TBA	MC

Planimetria stato di confronto - LOTTO F