
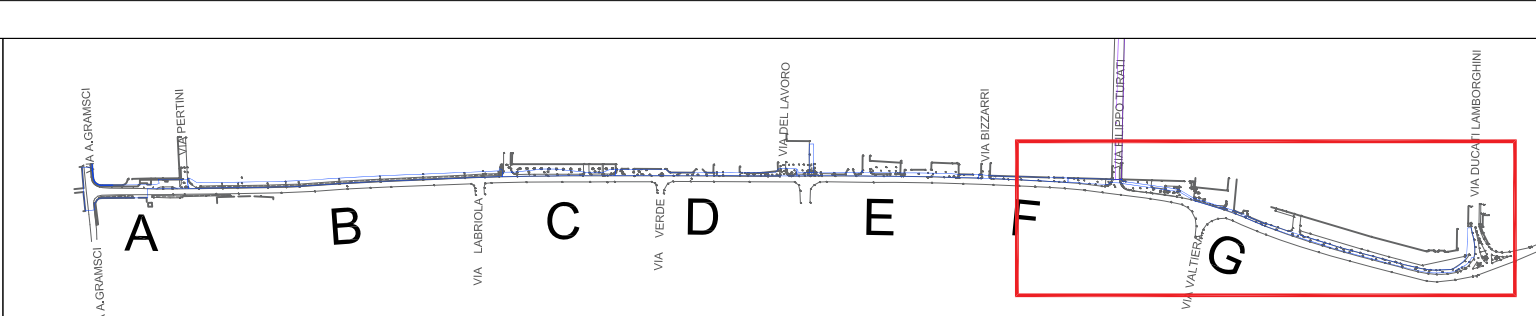


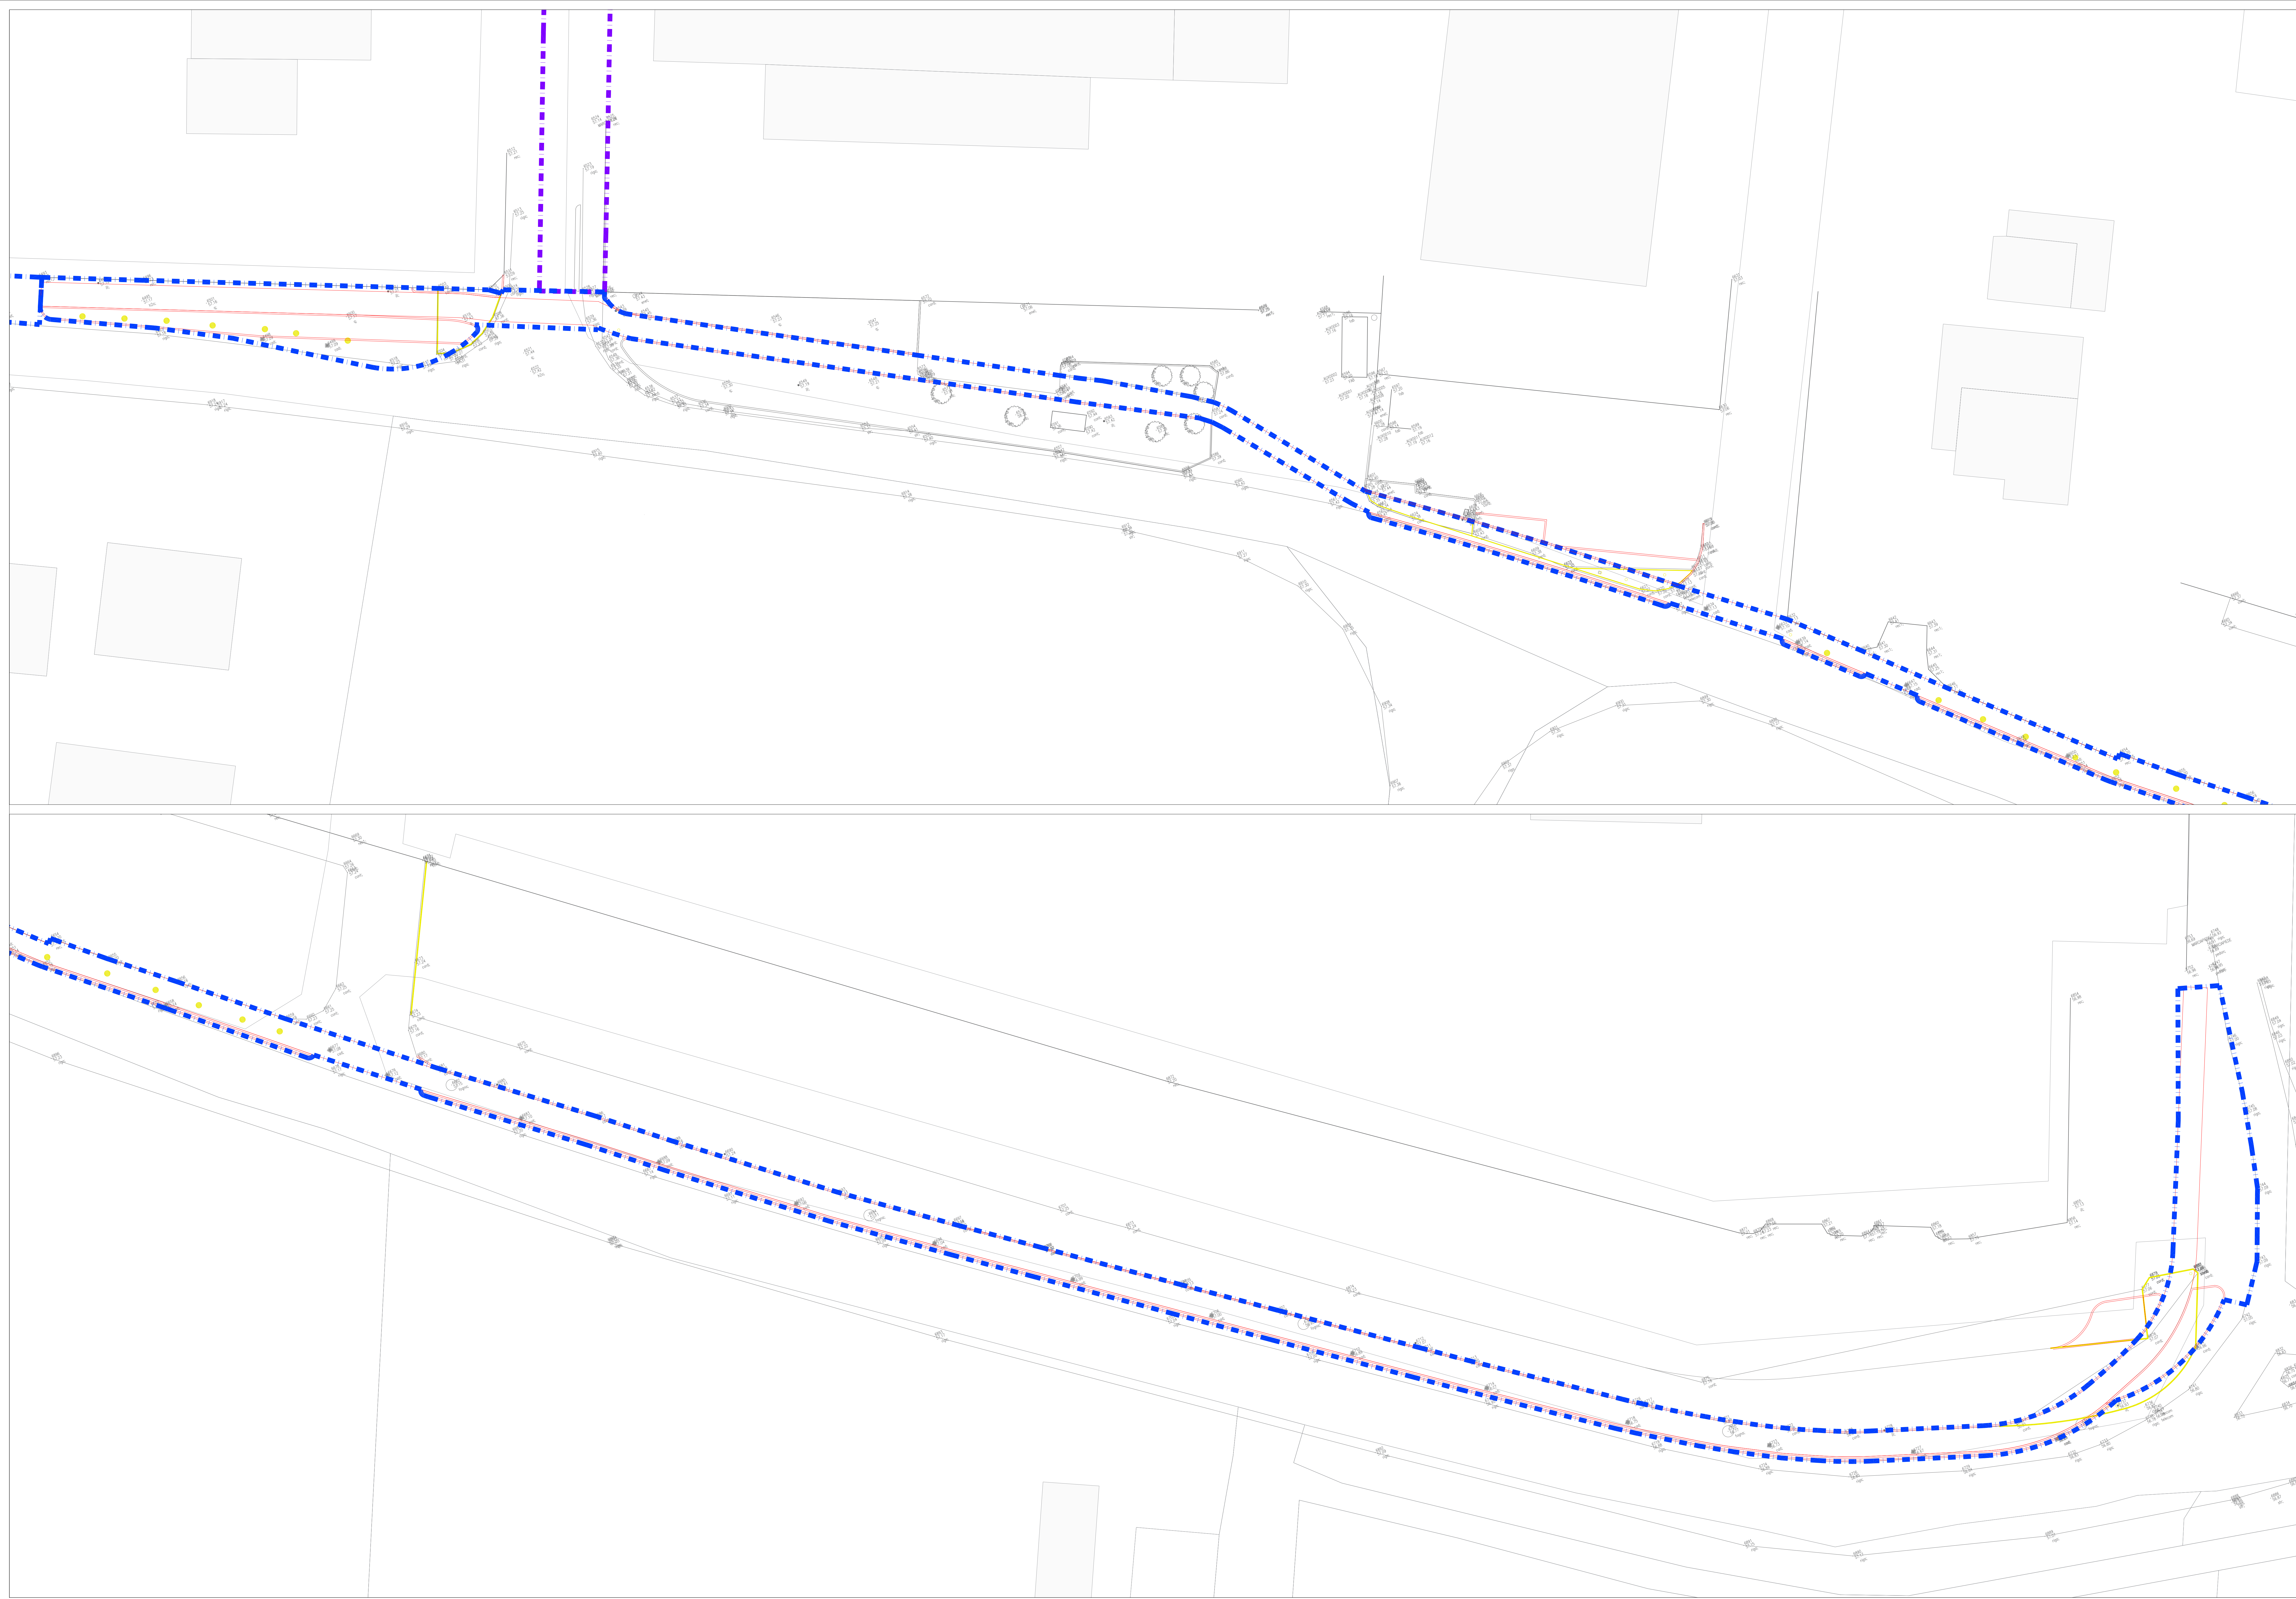

- SUDDIVISIONE IN LOTTI DI INTERVENTO
- AMBITO VIA TURATI
- DEMOLIZIONI E COSTRUZIONI
- RILIEVO CARTOGRAFICO
- COSTRUZIONI
- DEMOLIZIONI

CITTA' METROPOLITANA DI BOLOGNA

COMUNE DI SALA BOLOGNESE

PROGETTO DEFINITIVO/ESECUTIVO AI SENSI D.LGS 18 APRILE 2016, N. 50 E DEL D.P.R. 5 OTTOBRE 2010, N. 207

PISTA CICLABILE VIA STELLONI

IN ATTUAZIONE DELL'ACCORDO TERRITORIALE PER LO SVILUPPO DELLE AREE PRODUTTIVE SOVRACOMUNALI DELL'ASSOCIAZIONE TERRE D'ACQUA IN VARIANTE ALLA PIANIFICAZIONE URBANISTICA COMUNALE AI SENSI DELL'ART. 34 DEL D.LGS 267/2000 E DEGLI ARTT. 60 e 61 DELLA 24/2017

PROGCA

AVENUE

PROGETTO E DIREZIONE LAVORI

Via Piane 178/10014

Celso TO

info@progecast.it

www.progecast.it

BLOSSOM

AVENUE

URBANISTICA E PROGETTAZIONE OPERE DI URBANIZZAZIONE

The Blossom Avenue Partners, Corso Italia, 13, 20122 Milano

dupartners@pec.it

Proponente

Kryalos SGR S.p.A. - Via Cordusio n. 1, Milano

Progetto Illuminotecnico

Per. Ind. Simone Riccardi - Via Einaudi, 115 - Rovigo

Commissa

620_2020

Progetto ciclabile via Stellini

Scala

1:200

Data

10/03/2022

Tavola

5.7

Progetto Sicurezza e Coordinamento

Geom. Marco Fortina - Corso Matteotti, 30 - Novara

Piano particolare e Rilievo cartografico

Geom. Matteo Tottoli, via Ho Chi Minh 12 - Bertinoglio

Agg.to N.

Data

Descrizione

Redatto

Verif.

Approv.

0

22/12/2021

Prima emissione

TBA

TBA

MC

1

10/03/2022

Aggiornamento

TBA

TBA

MC

Planimetria stato di confronto - LOTTO G