


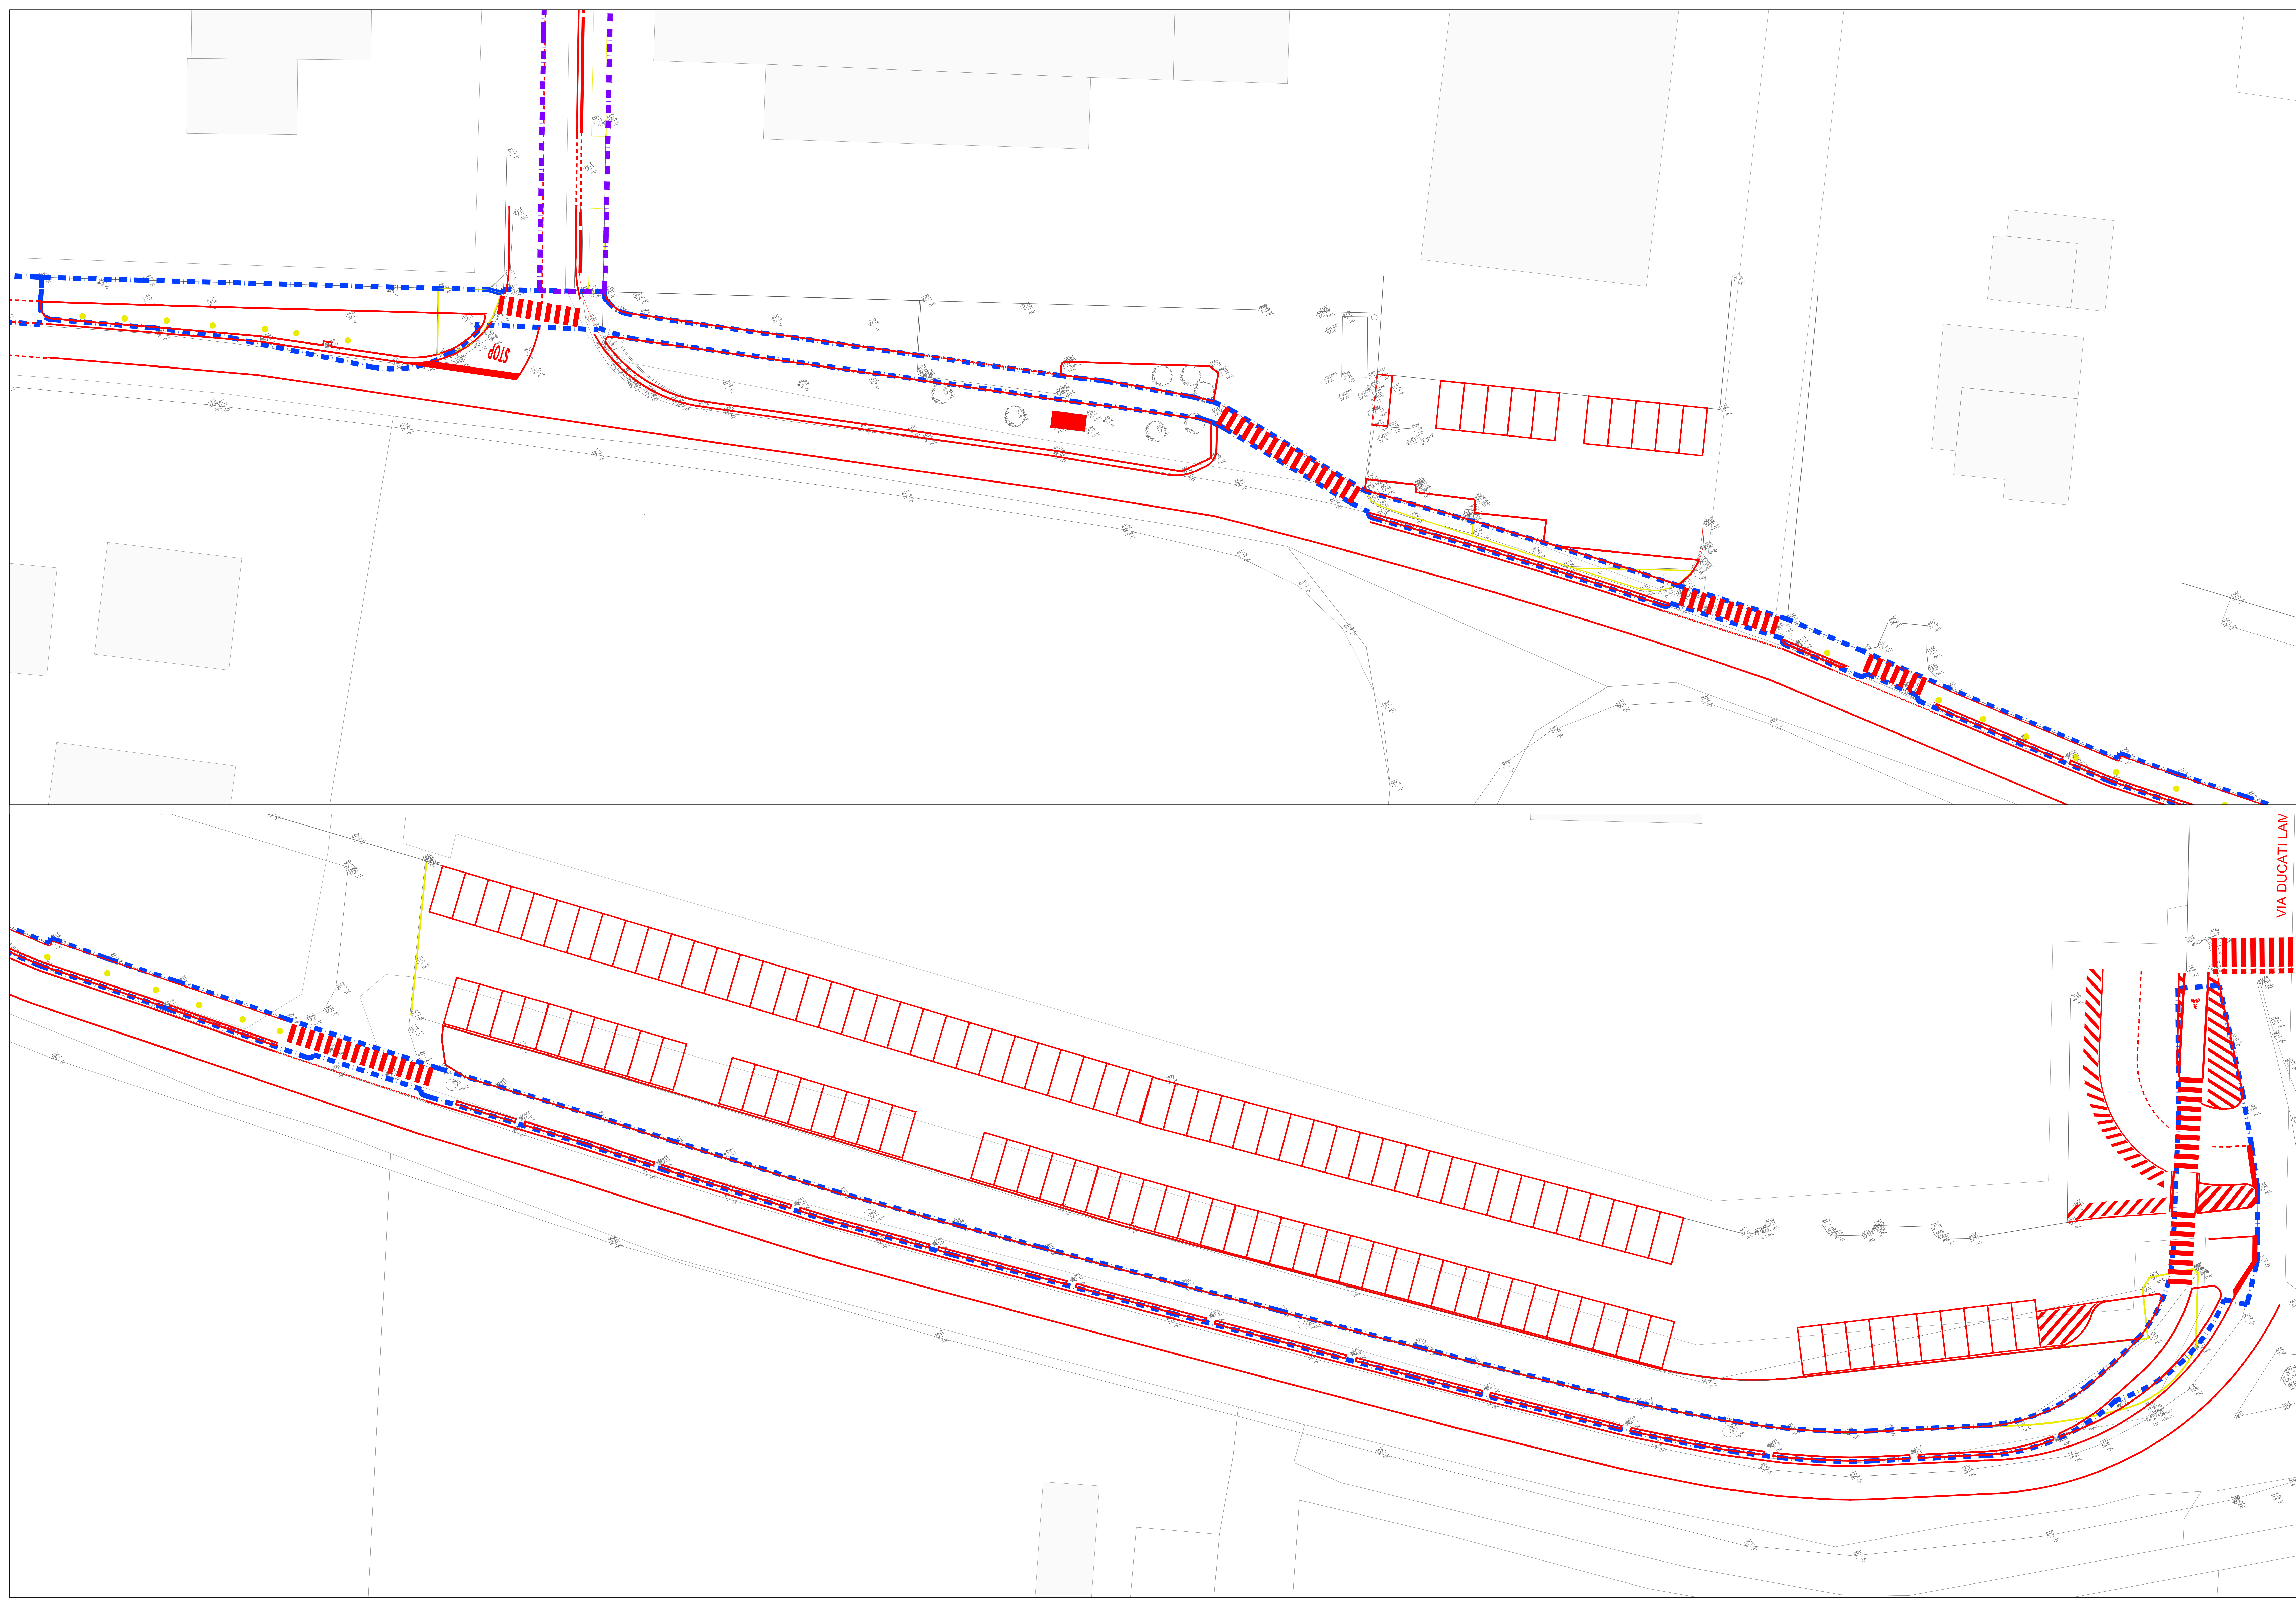

A

B

C

D

E

F

G

SUDDIVISIONE IN LOTTI DI INTERVENTO

AMBITO VIA TURATI

DEMOLIZIONI E COSTRUZIONI

RILIEVO CARTOGRAFICO

COSTRUZIONI

DEMOLIZIONI

CITTA' METROPOLITANA DI BOLOGNA

COMUNE DI SALA BOLOGNESE

PROGETTO DEFINITIVO/ESECUTIVO AI SENSI D.LGS 18 APRILE 2016, N. 50 E DEL D.P.R. 5 OTTOBRE 2010, N. 207

PISTA CICLABILE VIA STELTONI

IN ATTUAZIONE DELL'ACCORDO TERRITORIALE PER LO SVILUPPO DELLE AREE PRODUTTIVE SOVRA COMUNALI DELL'ASSOCIAZIONE TERRE D'ACQUA IN VARIANTE ALLA PIANIFICAZIONE URBANISTICA COMUNALE AI SENSI DELL'ART. 34 DEL DLGS 267/2000 E DEGLI ARTT. 60 e 61 DELLA 24/2017

PROGECA

ARCHITETTURA E PROGETTAZIONE

Via Piave 178/10014
00197 Roma
info@progeca.it
www.progeca.it

BLOSSOM

AVENUE

ARCHITETTURA E PROGETTAZIONE

The Blossom Avenue Partners, Corso Italia, 13, 20122 Milano, Italy
blossom@pec.it

Progettazione e Direzione Lavori

Urbanistica e progettazione opere di urbanizzazione

Proponente

Kryalos SGR S.p.A. - Via Cordusio n. 1, Milano

Piano di Sicurezza e Coordinamento

Geom. Marco Fortina - Corso mattiotti, 30 - Novara

Progetto Illuminotecnico

Per. Ind. Simone Riccardi - via Einaudi, 115 - Rovigo

Rilievo cartografico

Geom. Gianluca Passarella, via M. Lessini 119/d, Verona

Commissa

620_2020

Scala

1:200

Data

30/11/2022

Tavola

5.7

Nome file

Progetto ciclabile via Steltoni

Tipo file

DWG

Agg.to N.	Data	Descrizione	Redatto	Verif.	Approv.
0	22/12/2021	Prima emissione	TBA	TBA	MC
1	10/03/2022	Aggiornamento	TBA	TBA	MC
2	24/10/2022	Aggiornamento	TBA	TBA	MC
3	30/11/2022	Aggiornamento	TBA	TBA	MC

Planimetria stato di confronto - LOTTO G