
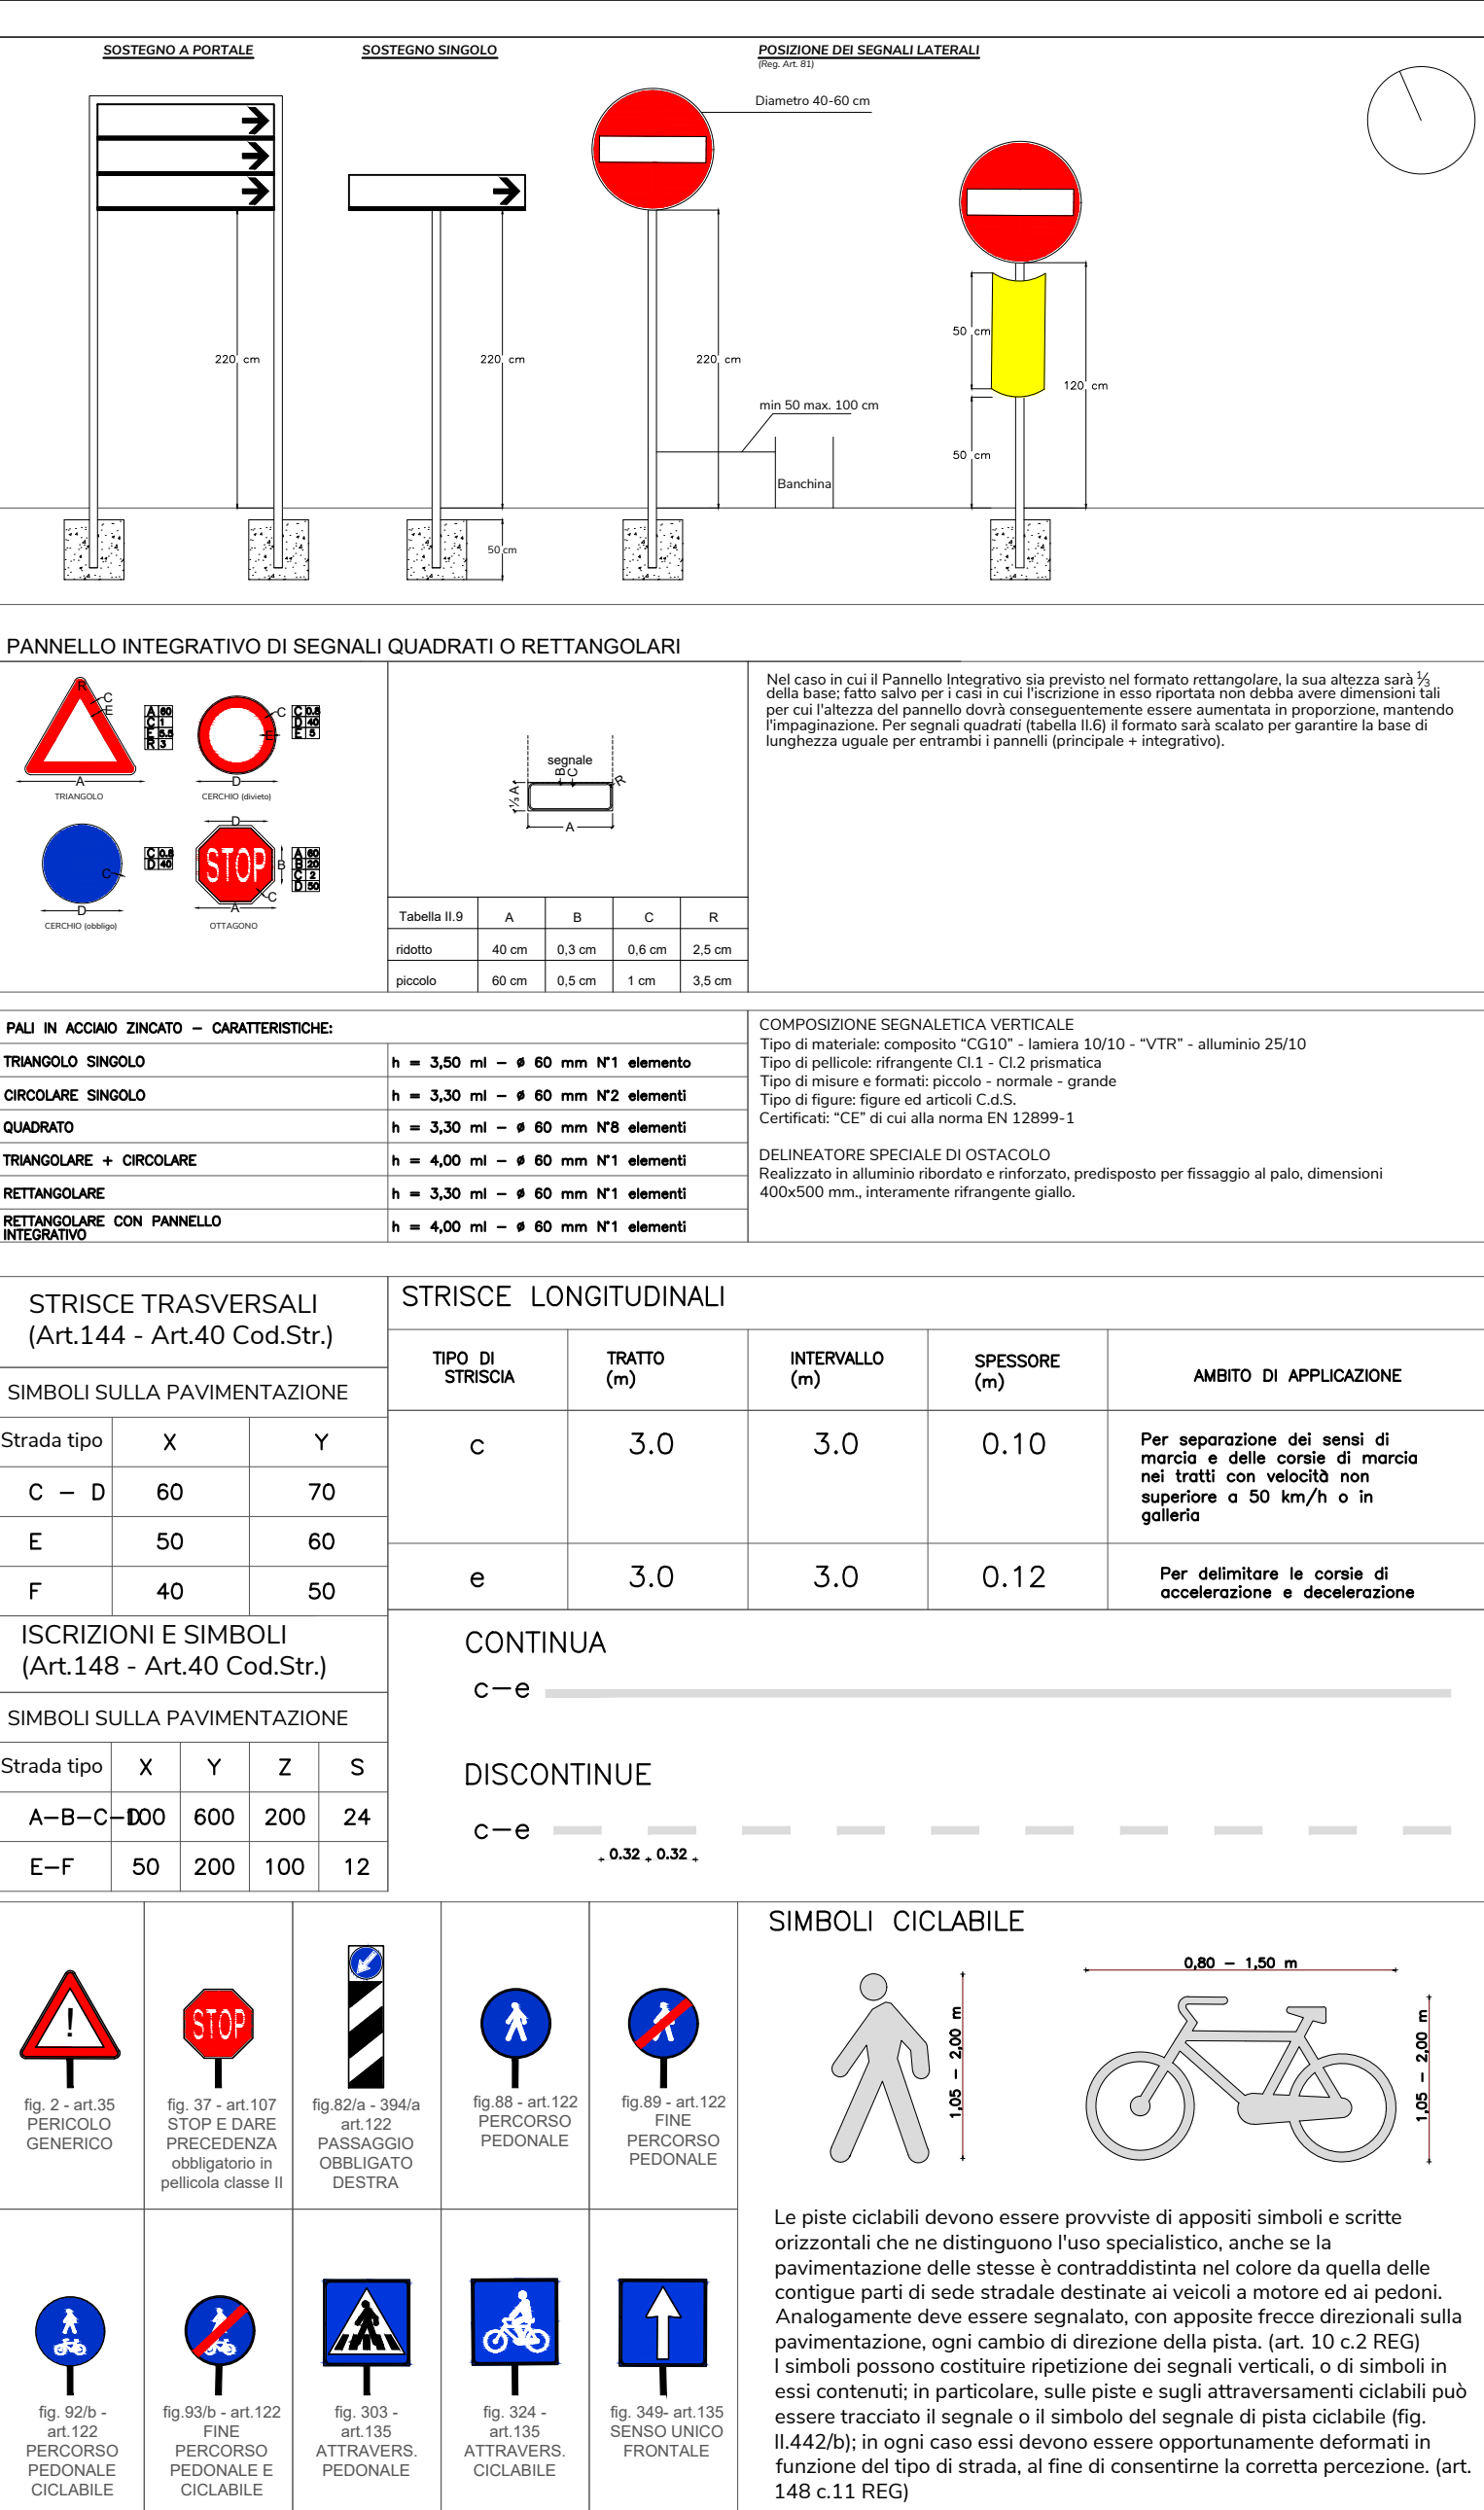


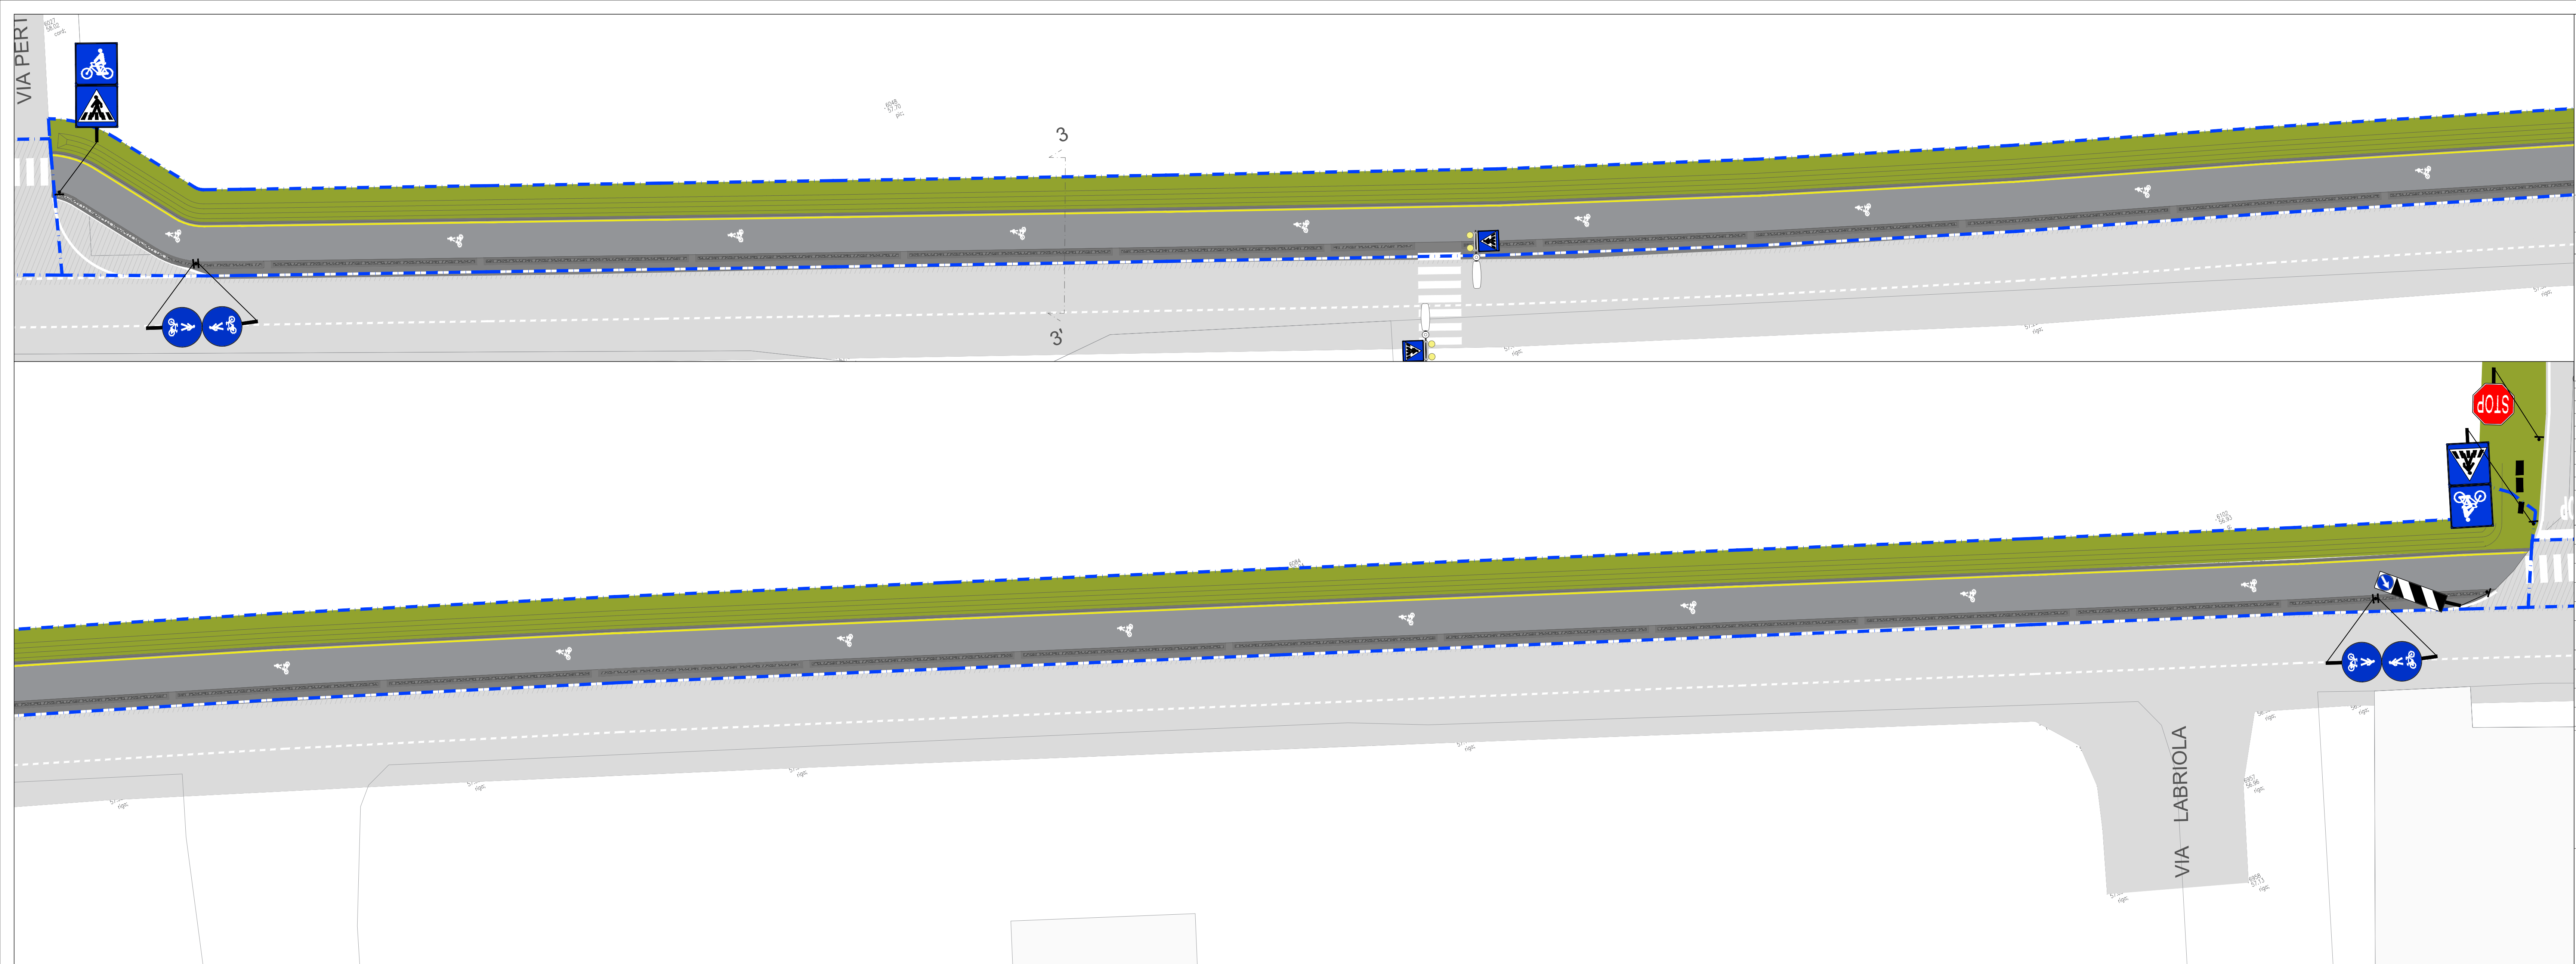

CITTA' METROPOLITANA DI BOLOGNA
COMUNE DI SALA BOLOGNESE

PROGETTO DEFINITIVO/ESECUTIVO AI SENSI D.LGS 18 APRILE
2016, N. 50 E DEL D.P.R. 5 OTTOBRE 2010, N. 207
PISTA CICLABILE VIA STELLONI

IN ATTUAZIONE DELL'ACCORDO TERRITORIALE PER LO SVILUPPO DELLE AREE
PRODUTTIVE SOVRACOMUNALI DELL'ASSOCIAZIONE TERRE D'ACQUA IN
VARIANTE ALLA PIANIFICAZIONE URBANISTICA COMUNALE AI SENSI DELL'ART. 34
DEL DLGS 267/2000 E DEGLI ARTT. 60 e 61 DELLA 24/2017

Progettazione
e Direzione Lavori

Via Piave 178 | 10014
Caluso TO
info@progecasrl.it
www.progecasrl.it

Urbanistica e progettazione
opere di urbanizzazione

The Blossom Avenue
Partners, Corso Italia,
13, 20122, Milano,
tbapartners@pec.it

Proponente
Kryalos SGR S.p.A., Via Cordusio n. 1, Milano

Piano di Sicurezza e Coordinamento
Geom. Marco Fortina - Corso Matteotti, 30 - Novara

Progetto Illuminotecnico
Per. Ind. Simone Riccardi - via Einaudi, 115 - Rovigo

Rilievo cartografico
Geom. Gianluca Passarella, via M. Lessini 119/d, Verona

Commissa
620_2020

Scala
1:200

Data
10/03/2022

Tavola
7.2

Agg.to N.	Data	Descrizione	Redatto	Verif.	Approv.
0	22/12/2021	Prima emissione	TBA	TBA	MC
1	10/03/2022	Aggiornamento	TBA	TBA	MC
2	24/10/2022	Aggiornamento	TBA	TBA	MC

Planimetria segnaletica - LOTTO B