

COMUNE DI SALA BOLOGNESE  
PROVINCIA DI BOLOGNA

PROGETTO DEGLI INTERVENTI NECESSARI PER  
L'ADEGUAMENTO ALLE NORME ANTINCENDIO E  
COMPLEMENTARI, DELLA SCUOLA PRIMARIA DEL  
CAPOLUOGO PADULLE

COMITENTE  
COMUNE DI SALA BOLOGNESE  
P.zza Marconi, 1

FASE LAVORO  
PROGETTO ESECUTIVO

PROGETTAZIONE ARCHITETTONICA  
INGEGNERE MARIA LUISA TEMPESTA  
Sede legale via Franciosi n. 4 40137 Bologna  
tel (+39) 051 4692110 fax (+39) 051 4692112  
mobile (+39) 335 5985356  
c.f. T.M.P. M.L.S. 614954799 P.iva 03219801201  
e-mail: maria.luisa.tempesta@ingtec.eu  
pec: maria.luisa.tempesta@ingtec.eu

PROGETTAZIONE STRUTTURE  
INGEGNERE CHIARA UTILI  
via Cresta Hegrali, 42  
40138 Bologna (BO)  
tel: 051 3241669  
e-mail: chiara.utili@hotmail.com  
pec: chiara.utili@ingtec.eu  
P.IVA 03214121208

PROGETTAZIONE IMPIANTI ELETTRICI  
**PROEL**  
Studio Tecnico Associato  
Progettazione, consulenza e verifica impianti tecnologici  
Via Serego, 30 - 40138 Bologna - tel. 051 4244424 fax 051 4244424  
www.proel.com

PROGETTAZIONE IMPIANTI MECCANICI  
PER IN.D. LUCA MACCHIAVELLI  
Via dei Campesi, 17  
40033 Casalecchio di Reno (BO)  
tel e fax 051 9943203  
e-mail: luca.macchiasella@macchiasella.com

PROGETTAZIONE ANTINCENDIO  
INGEGNERE ALESSIO AMORATI  
via A. Magenta, 7  
40131 Bologna (BO)  
tel 051 301603  
fax 051 379920  
e-mail: info@stacab.it

SECUREZZA  
dott. geol. FRANCESCO CEVOLI  
Via Marco Polo, 14  
40131 Bologna (BO)  
francesco.cevoli@gruppoantincendio.it  
tel. 051 330903

OGGETTO DELLA TAVOLA  
PIANO TERRA, PRIMO E SECONDO:  
INTERVENTI INERENTI  
ATTREZZATURE ANTINCENDIO

DATA  
Dicembre 2014


ELABORATO  
**A13**

SCALE  
SOLA 1:100



LEGENDA INTERVENTI IMPIANTISTICI

- IDRANTE intervento D1 - sostituzione idranti a muro esterni
- RILEVATORE DI FUMO
- LUCI DI SICUREZZA - ILLUMINAZIONE DI EMERGENZA
- LUCI DI SICUREZZA - interventi E1 - inserimento pittogrammi
- LUCI DI SICUREZZA - interventi F1 - nuova installazione
- ATTACCO PER AUTOPOMPA
- ESTINTORE A CO2
- ESTINTORE A POLVERE
- LAMPADA PER USCITA DI SICUREZZA
- PULSANTE DI ALLARME
- CARTELLINO VIA DI ESODO
- E3 intervento E2 - segnaletica PUNTO DI RACCOLTA
- VALVOLA INTERCETTAZIONE COMBUSTIBILE

- LEGENDA
- intervento B1 - B3 (su tubazioni)
  - intervento C5 - Modifica senso di apertura porte
  - intervento C1-C2 - sostituzione maniglioni antipanico
  - intervento C3 - manutenzione porte REI
  - intervento C4 - inserire comando apertura dal basso

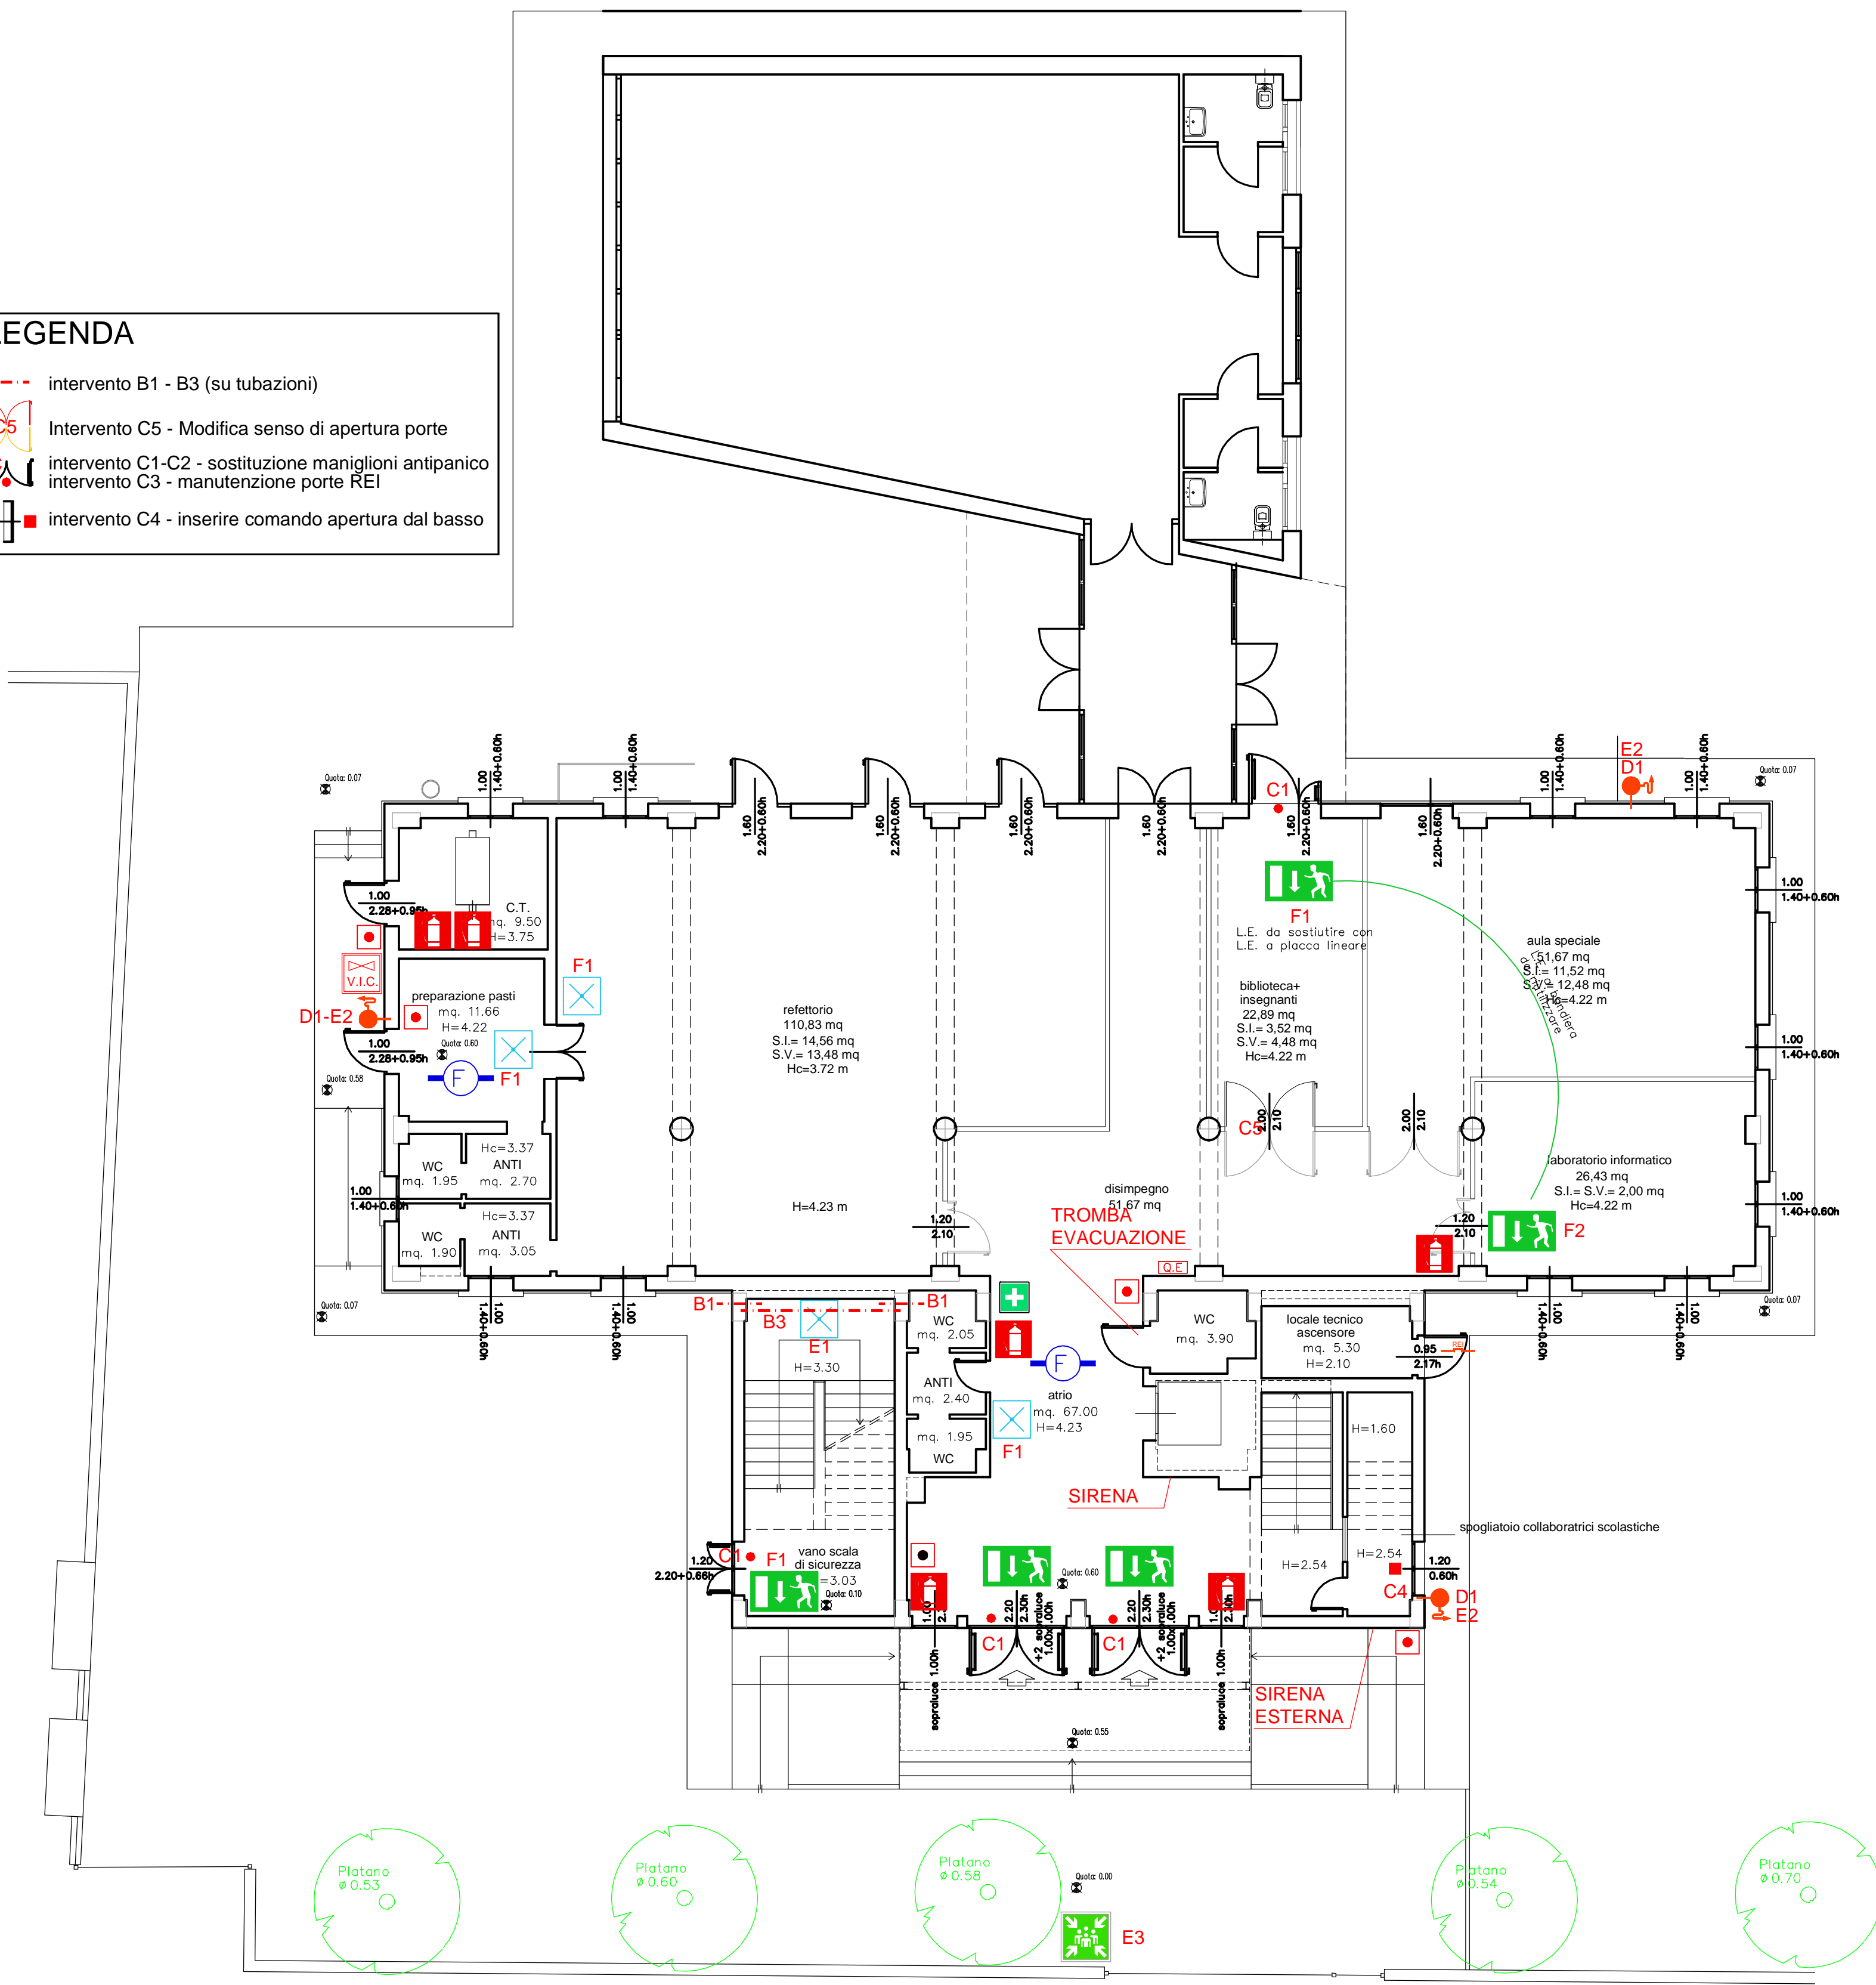

PIANO PRIMO

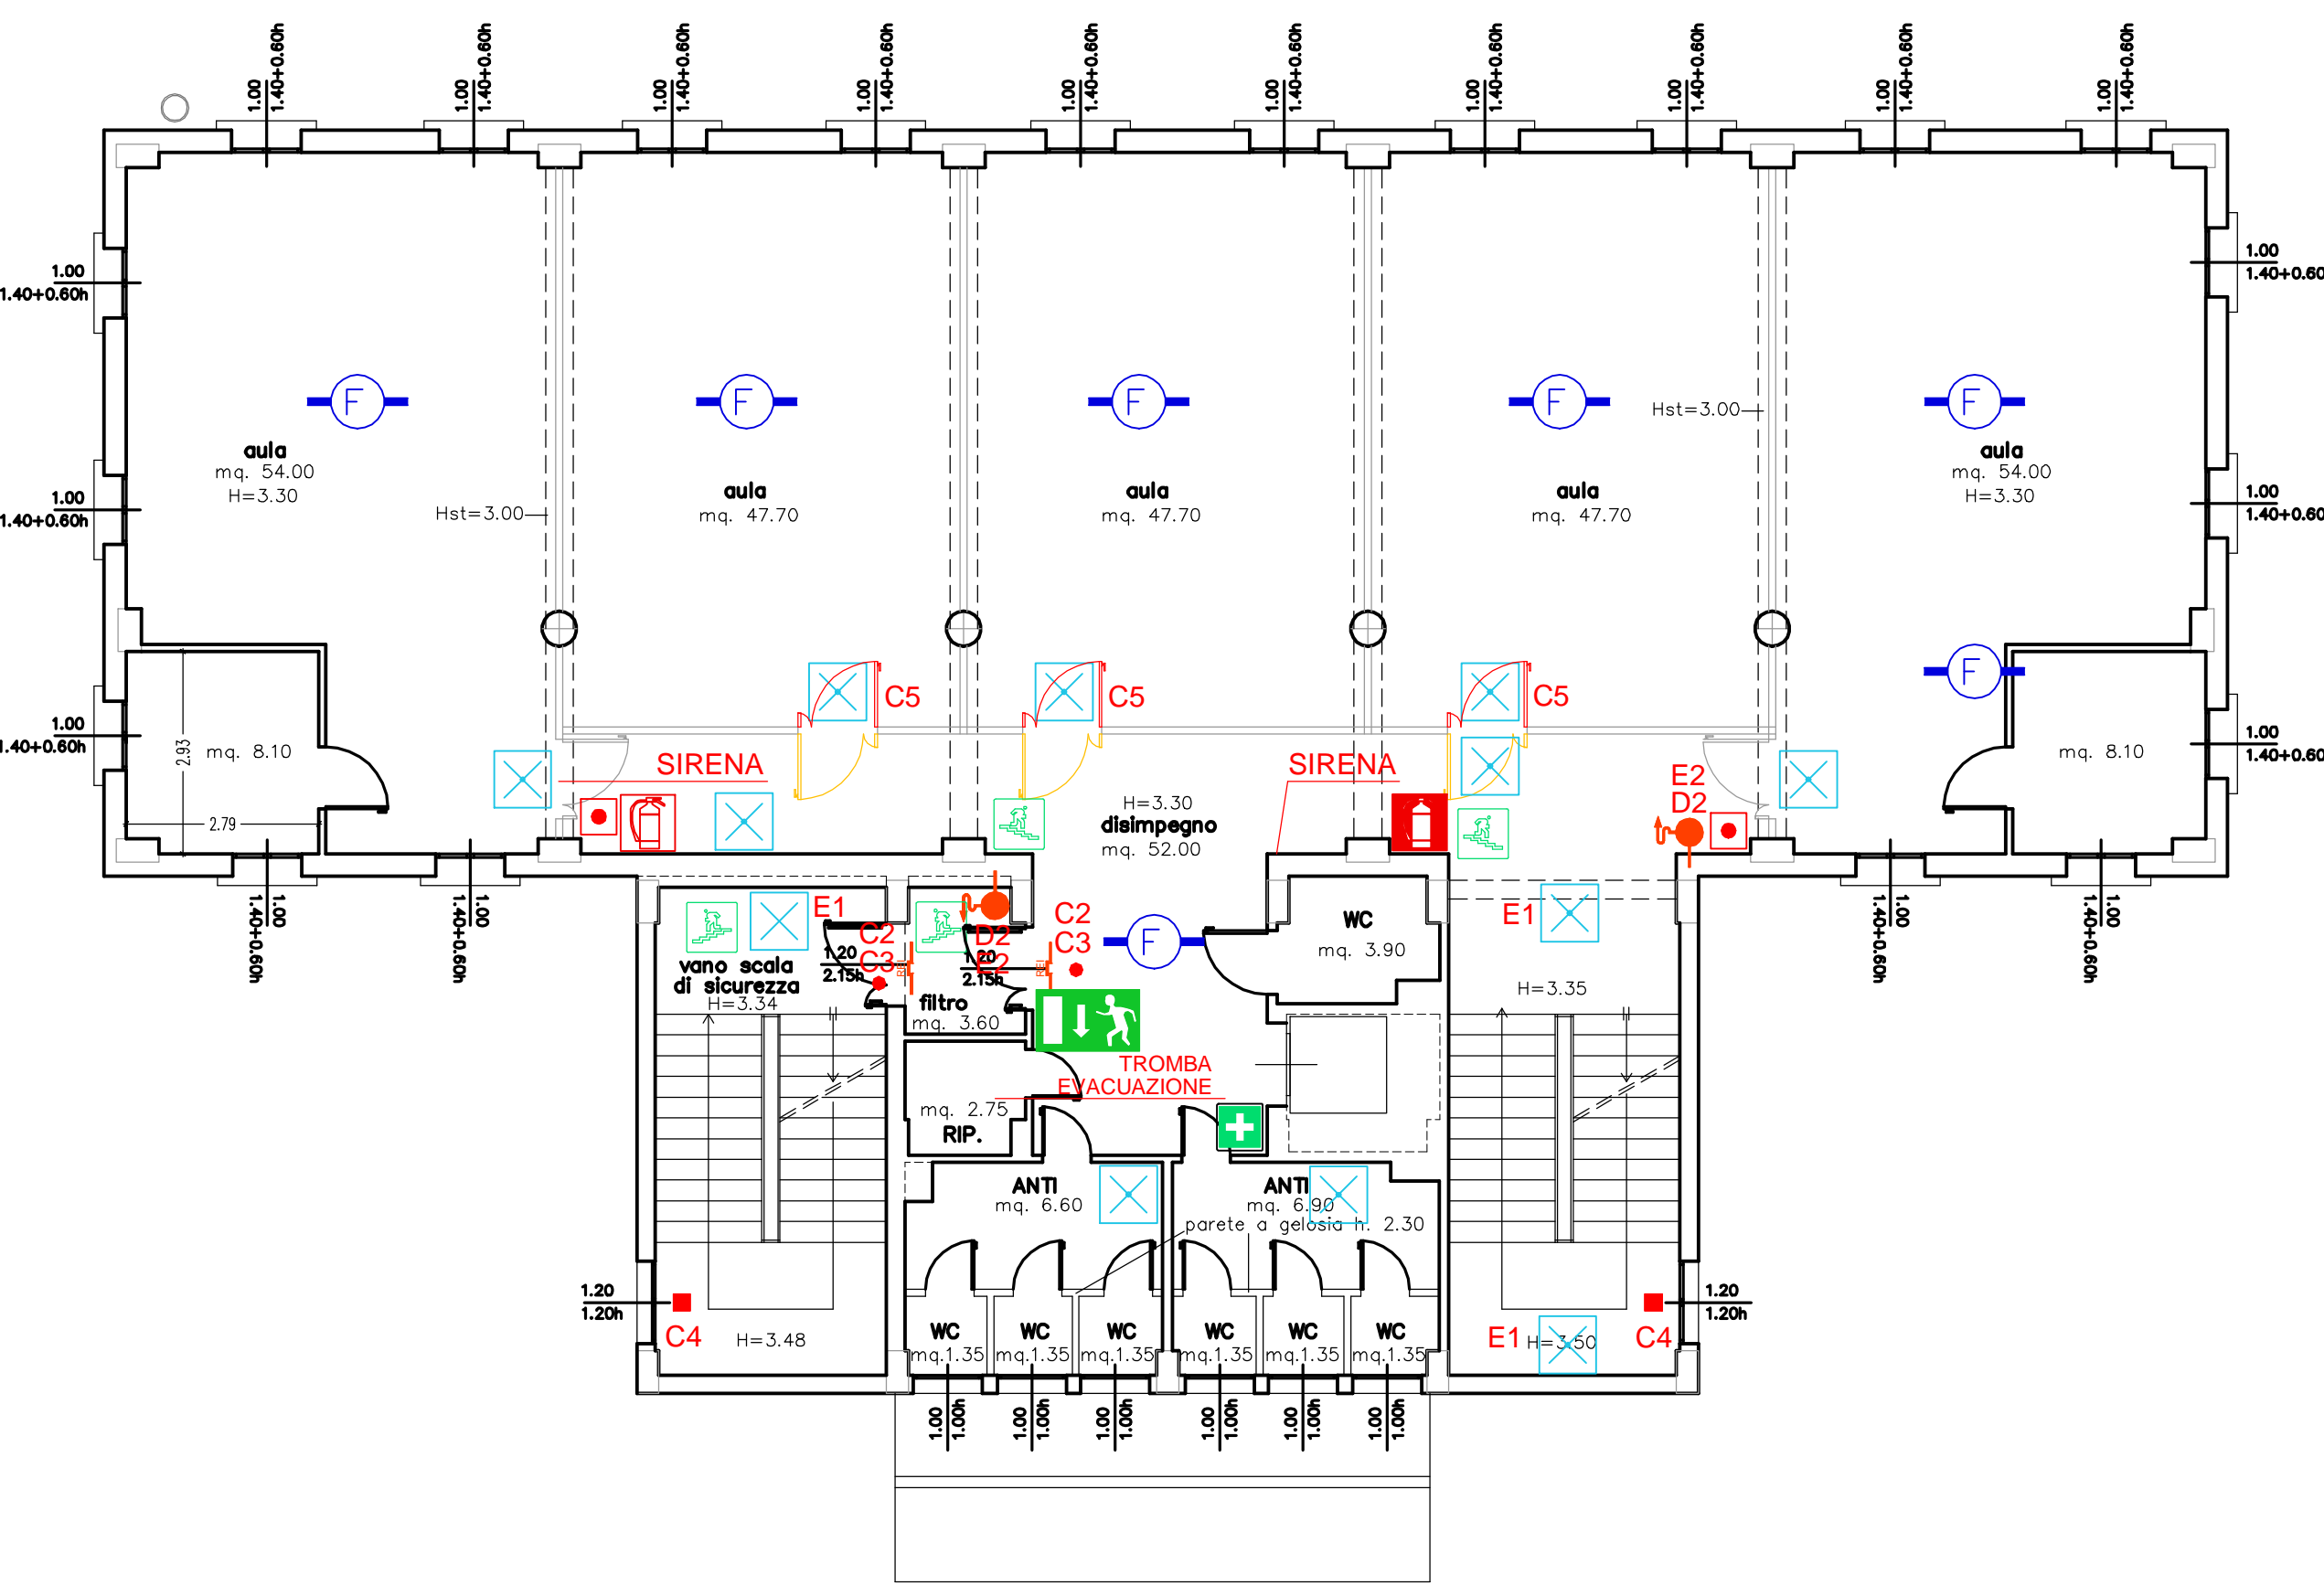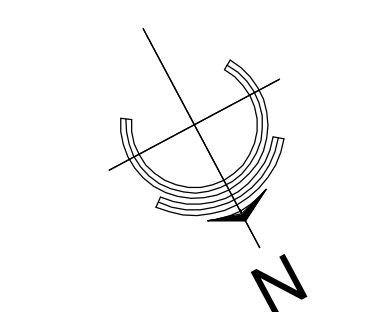

PIANO SECONDO

