


COMUNE DI SALA BOLOGNESE

VARIANTE AL POC CON VALENZA DI PUA
COMPARTO AC_2 (ex C1.8-B1)
FRAZIONE BAGNO DI PIANO, VIA PALAZZAZZO

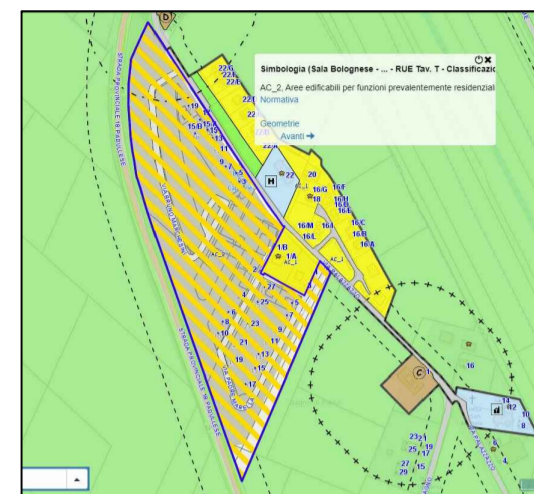

PROPRIETA'
DOMUS HOLDING S.r.l.
Bologna, Via dei Poeti 1/2

PROGETTO
Arch. MAURIZIO MAGGI

Oggetto tavola: Verde, Infrastrutture, Viabilità, Toponomastica
Elaborato: AR06d
Data: 10/11/2021
Scala: 1:1.000

VERDE ESISTENTE - STRADE - TOPONOMASTICA




SCALA 1:1000
0 5 10 15 20 25 30 35 40 45 50

- ALBERATURE PREESISTENTI
- LOTTI EDIFICATI
- STATO DI FINITURA STRADE
 - Strade finite
 - Strade senza manto di usura

LEGENDA ESSENZE	
ESSENZA N°	DESCRIZIONE
1	ACER CAMPESTER
2	QUERCUS ROBUR
3	TIGLI ESISTENTI RIPIANTUMATI
4	TILIA CORDATA "GREENSPIRE"
5	FRAXINUS EXCELSIOR
6	FRAXINUS OXICARPA "RAYWOOD"
7	CERCIS SILIQUASTRUM
8	PRUNUS SUBHYRTILIA "AUTUNNALIS"
9	PRUNUS PADUS "COLORATA"
10	SORBUS DOMESTICA
11	POPULUS NIGRA "ITALICA"
12	LABURNUM ANAGYROIDES
13	ACER MONSPESSULANUM
14	FICHI
	CACHI
	PERE
	MELE
	NESPOLI
	FRUTTI PERDUTTI(BIRICOCCOLO,ECC..)
	GELSI
	PESCHE
	CILIEGI
	MIRABOLANI
15	JUNGLAS REGIA
16	MALUS SYLVESTRIS

MACCHIA ARBUSTIVA	
TIPOLOGIA ESSENZA	
CORNUS SANGUINEA	
CORYLUS AVELLANA	
PRUNUS SPINOSA	
ROSA CANINA	
VIBURNUM OPOLUS	
SANBUCUS NIGRA	
LIGUSTRUM VULGARE	
FRANGULA ALVUS	

ACQUE BIANCHE E ACQUE NERE

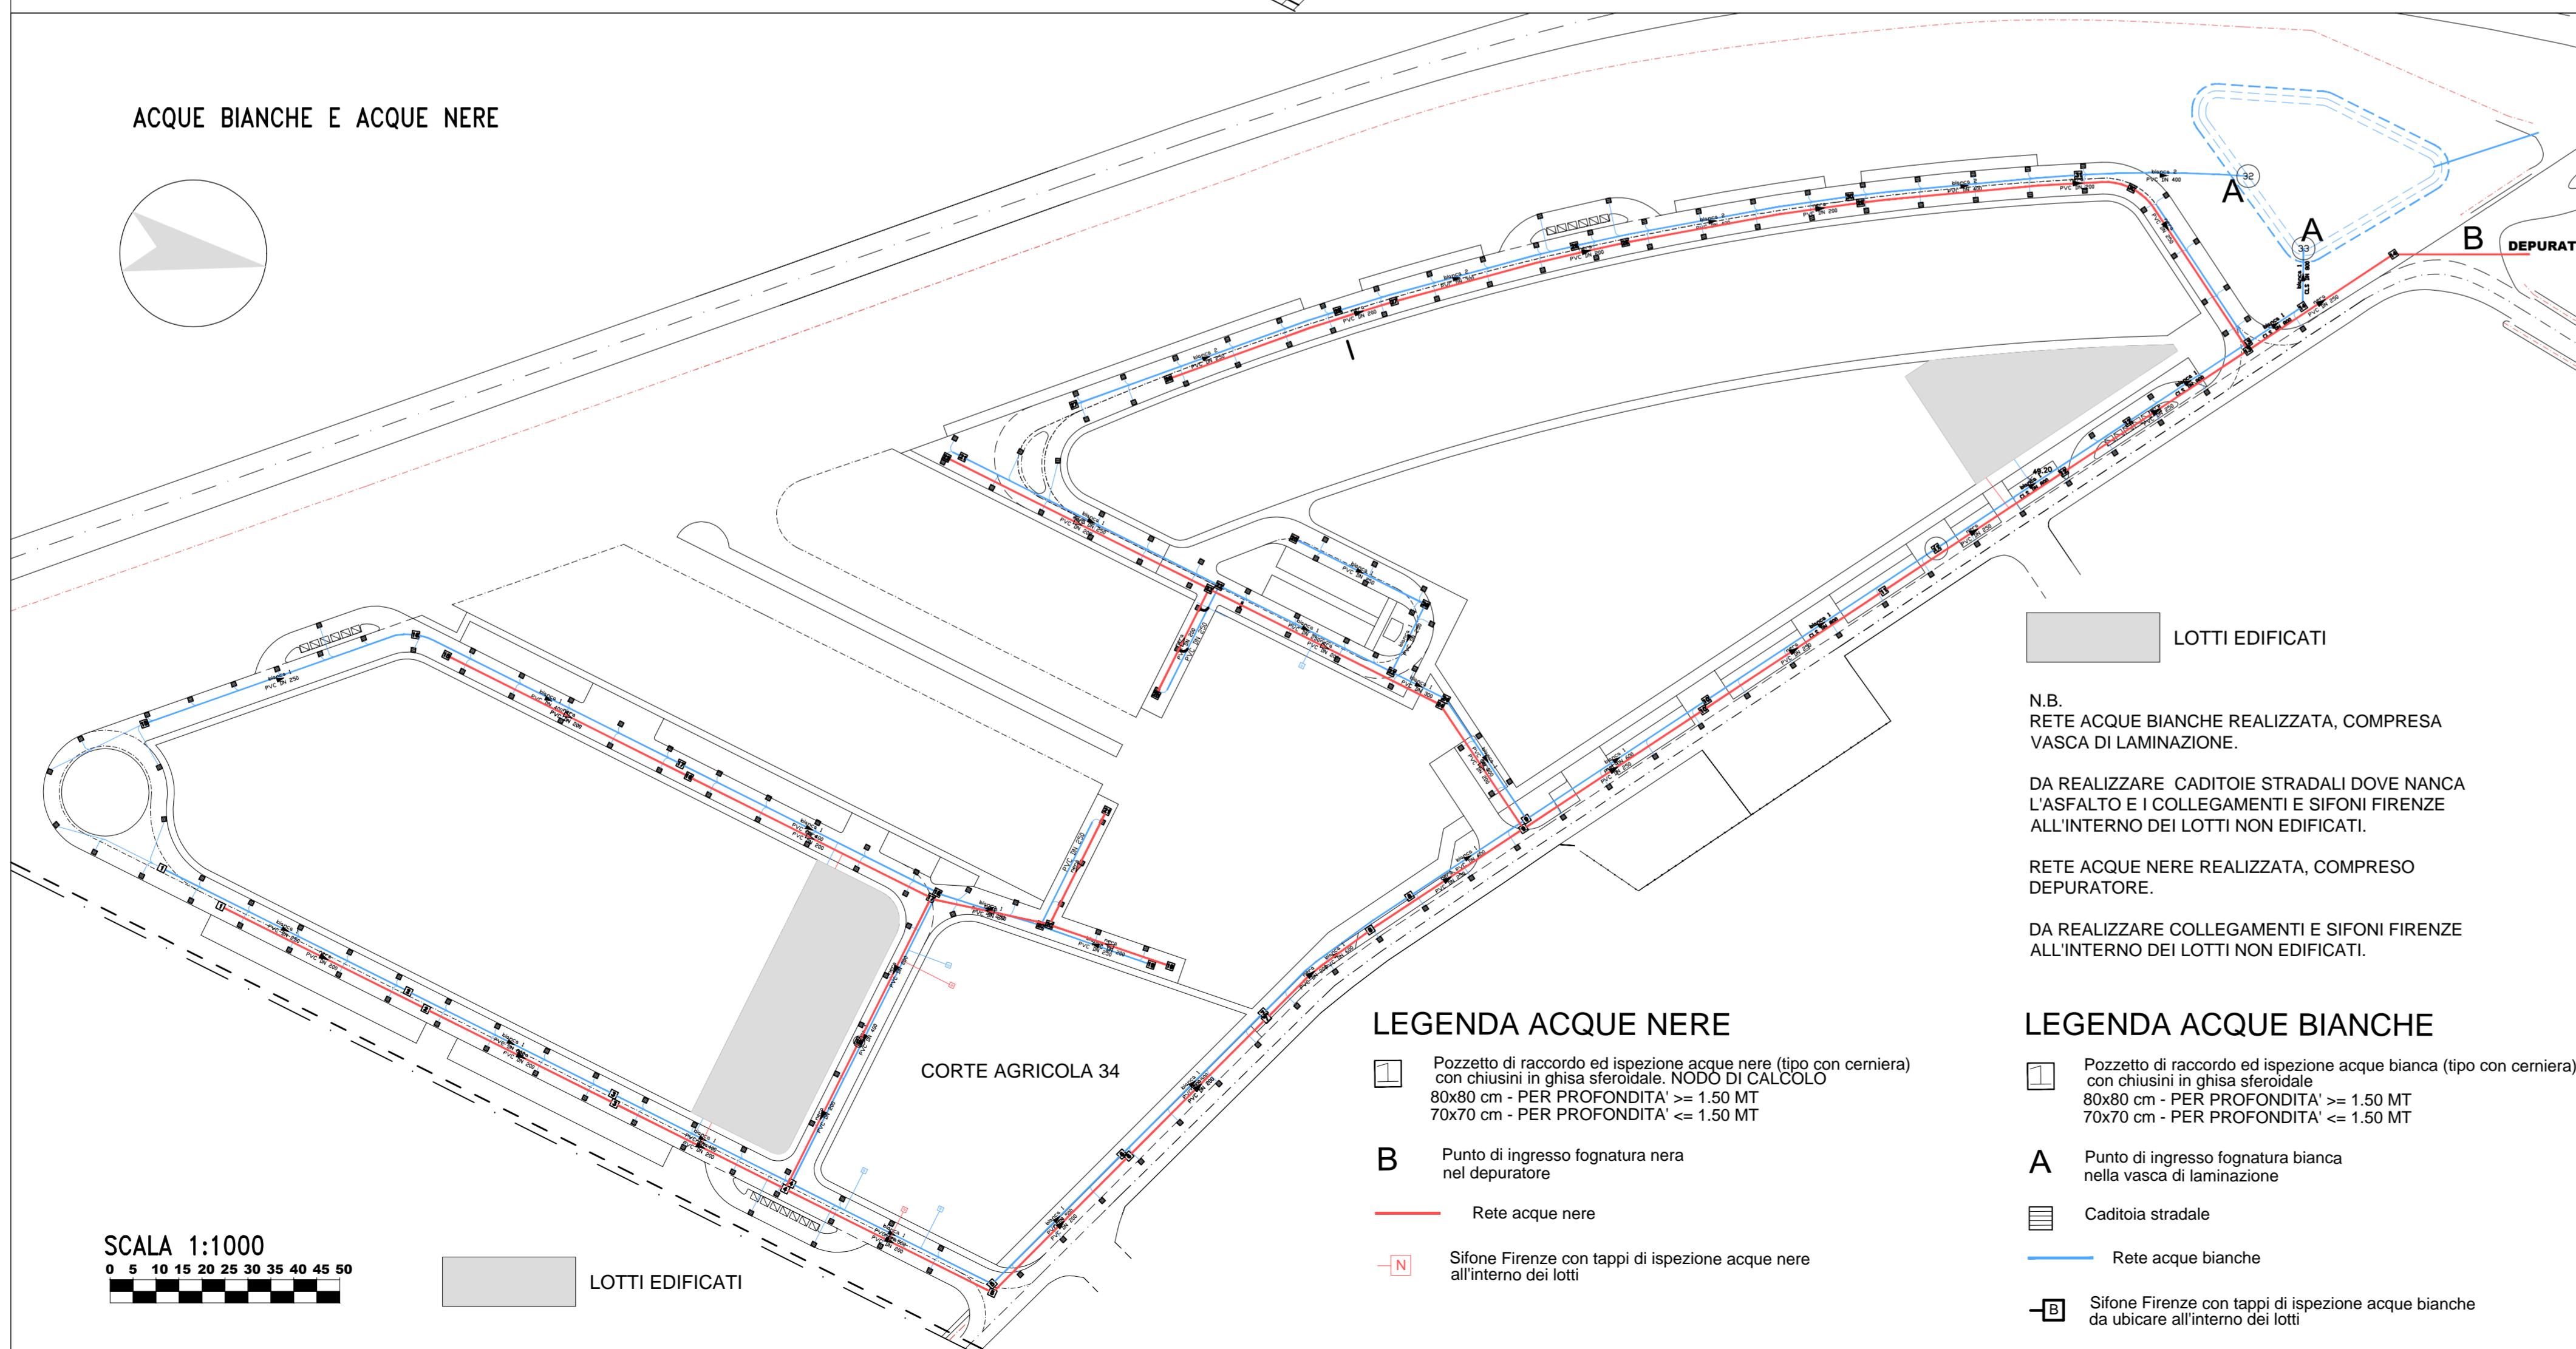


SCALA 1:1000
0 5 10 15 20 25 30 35 40 45 50

- LEGENDA ACQUE NERE**
- Pozzetto di raccordo ed ispezione acque nere (tipo con cerniera) con chiusini in ghisa sferoidale. NODO DI CALCOLO 80x80 cm - PER PROFONDITA' >= 1.50 MT 70x70 cm - PER PROFONDITA' <= 1.50 MT
 - Punto di ingresso fognatura nera nel depuratore
 - Sifone Firenze con tappi di ispezione acque nere all'interno dei lotti

- LEGENDA ACQUE BIANCHE**
- Pozzetto di raccordo ed ispezione acque bianca (tipo con cerniera) con chiusini in ghisa sferoidale 80x80 cm - PER PROFONDITA' >= 1.50 MT 70x70 cm - PER PROFONDITA' <= 1.50 MT
 - Punto di ingresso fognatura bianca nella vasca di laminazione
 - Caditoia stradale
 - Rete acque bianche
 - Sifone Firenze con tappi di ispezione acque bianche da ubicare all'interno dei lotti

DISTRIBUZIONE ENERGIA

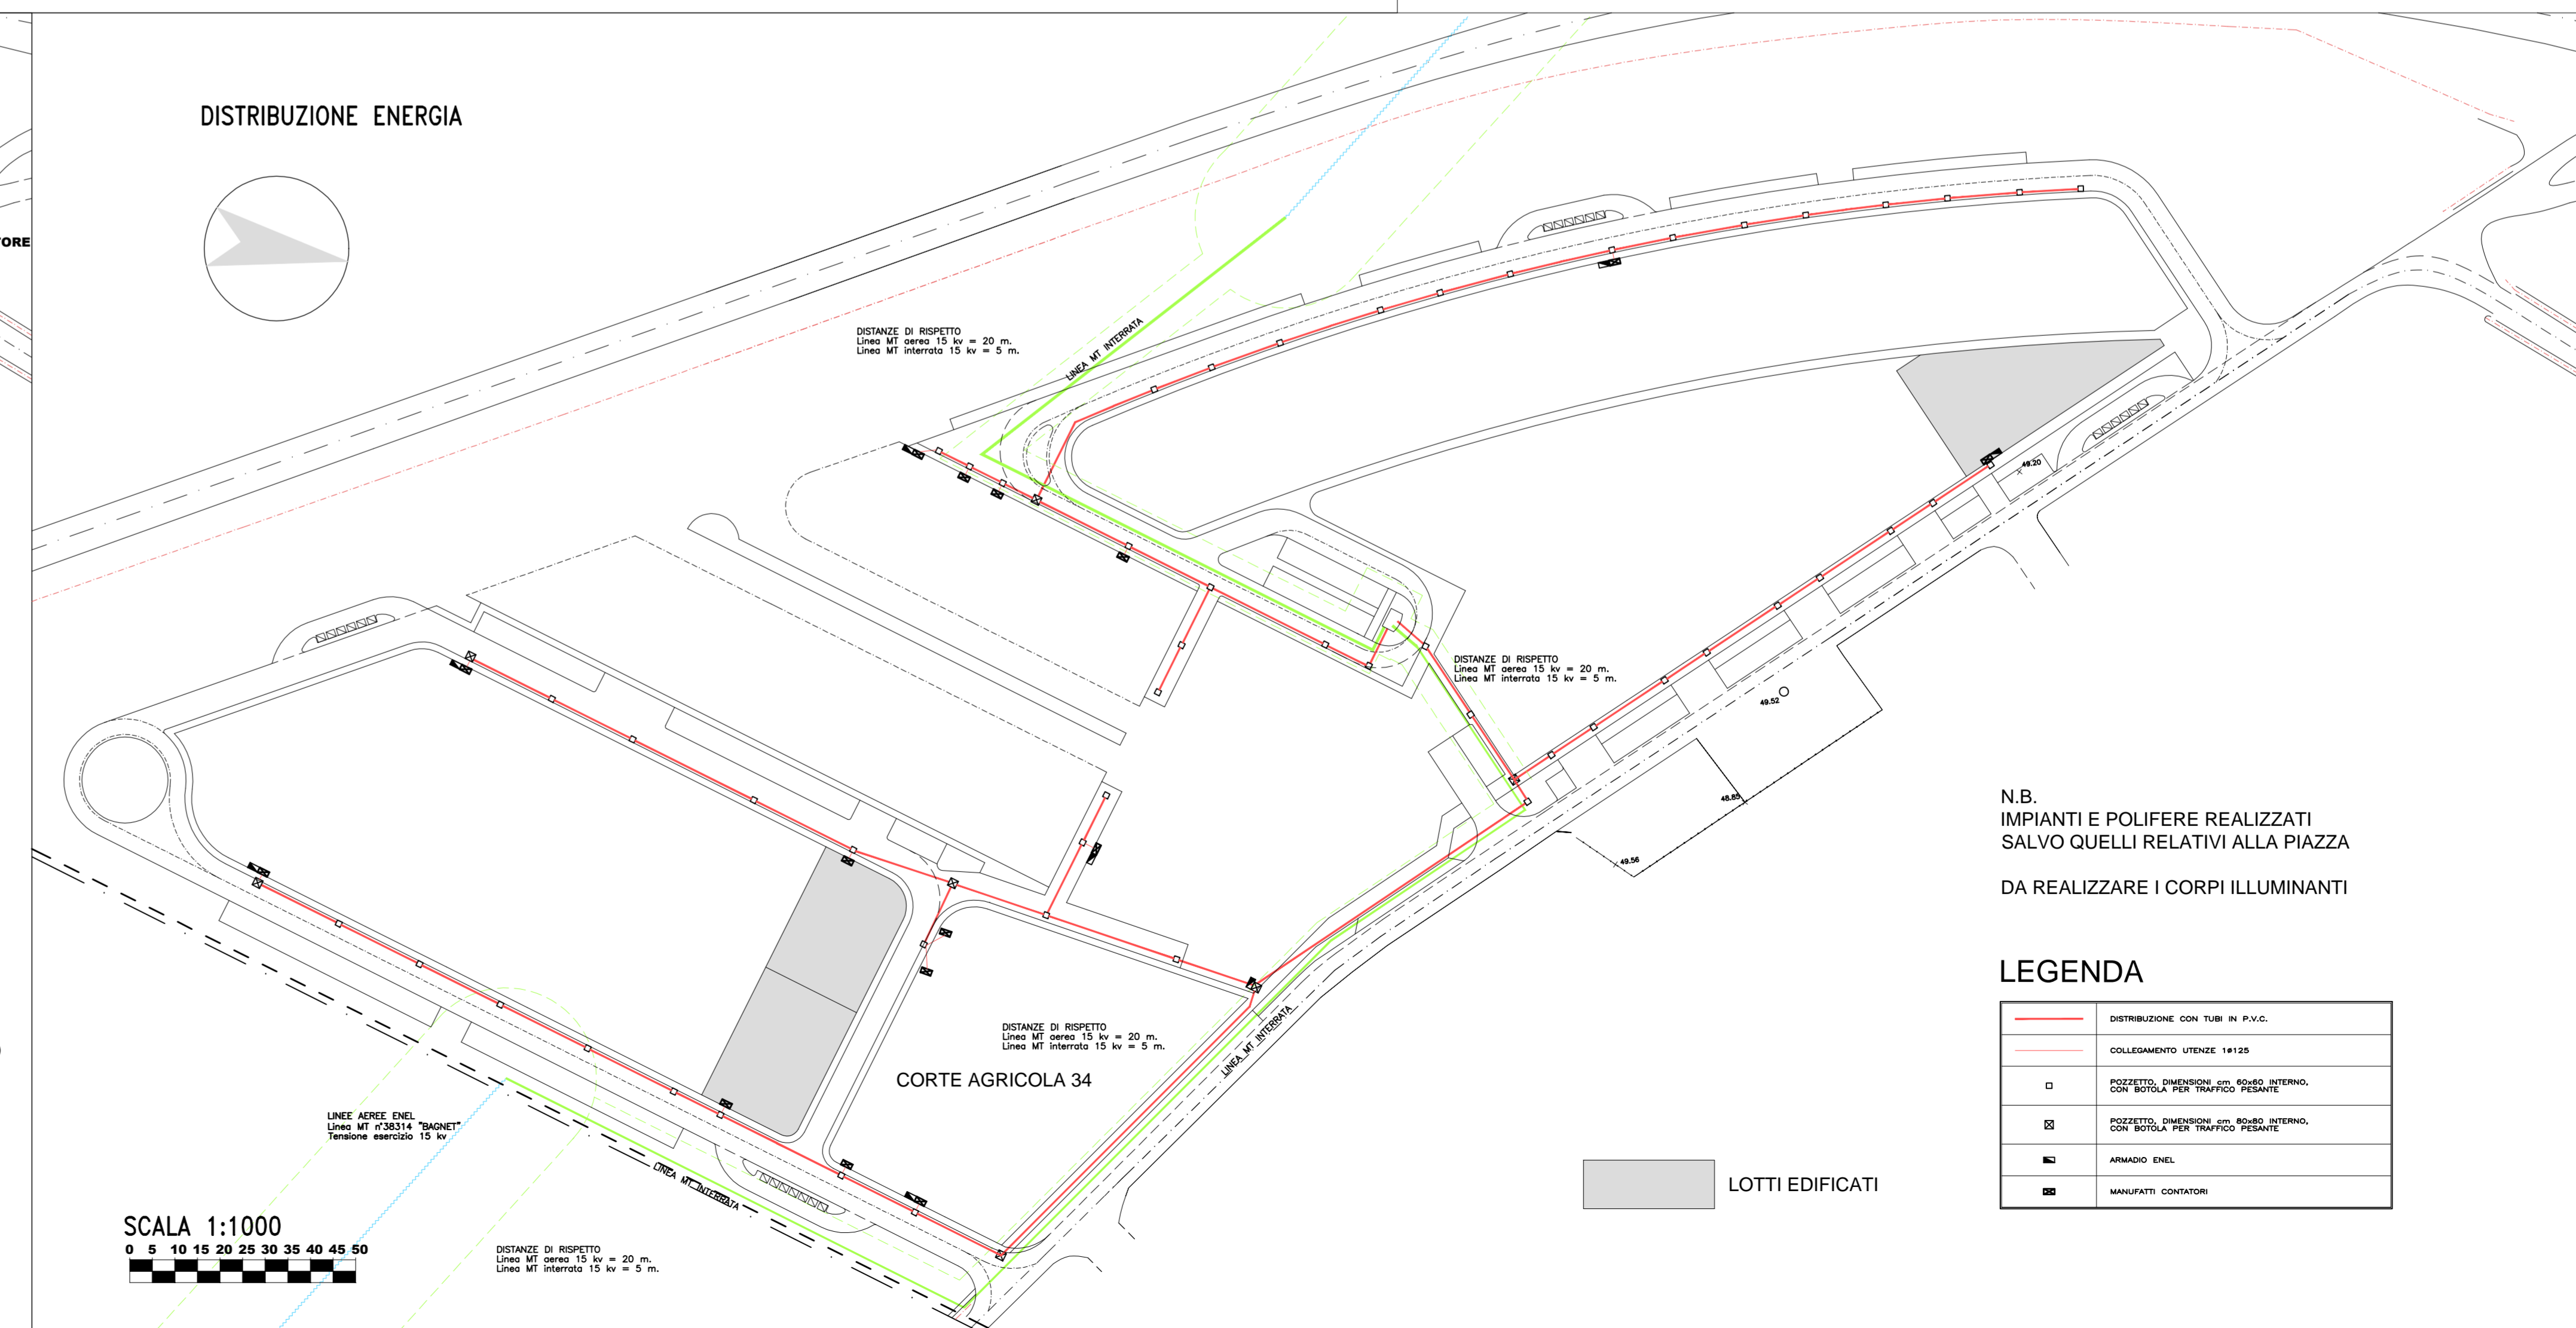

SCALA 1:1000
0 5 10 15 20 25 30 35 40 45 50

- LEGENDA**
- DISTRIBUZIONE CON TUBI IN PVC
 - COLLEGAMENTO VITONEX 14125
 - POZZETTO DI RACCORDO ED ISPEZIONE CON CHIUSINI IN GHISA SFEROIDALE CON TAPPINI PER TRAFFICO PRESENTI
 - POZZETTO DI RACCORDO ED ISPEZIONE CON CHIUSINI IN GHISA SFEROIDALE CON TAPPINI PER TRAFFICO PRESENTI
 - MANICO ENEL
 - MANICATI COVERTI

N.B. IMPIANTI E POLIFERE REALIZZATI SALVO QUELLI RELATIVI ALLA PIAZZA
DA REALIZZARE I CORPI ILLUMINANTI