



# STUDIO TECNICO RIMONDI

Architettura - Urbanistica  
BOLOGNA - Via Fioravanti 57  
tel. 051.355772 - fax 051.358541  
mail str@studiorimondi.it  
www.studiotecnicorimondi.com

COMUNE

SALA BOLOGNESE

OGGETTO

PROCEDIMENTO UNICO (art. 53 L.R. 24/2017)  
PER L'AMPLIAMENTO DI UN FABBRICATO  
AD USO PRODUTTIVO  
SITO IN VIA DELLA PACE n. 2/E

PROPRIETA'

SALA IMMOBILIARE SRL

PROGETTISTA

RIMONDI ARCH. GIACOMO

DIR. LAVORI

RIMONDI GEOM. GIAN PAOLO

OGGETTO

STATO RILEVATO

TAVOLA

PLANIMETRIA

AR.05

DATA: 01/08/2022

SCALA 1:200

PROTOCOLLO

A TERMINI DI LEGGE SI RISERVA LA PROPRIETA' DI QUESTO DISEGNO

## LEGENDA




- Area oggetto d'intervento = 10.244 mq
- Area di proprietà = 6.902,00 mq
- Area in acquisizione dal Comune = 3.342,00 mq
- Area in cessione al Comune = 2.649,00mq

## PIANTA ARBOREA ESISTENTE

### ARBUSTI ESISTENTI

- A TILIA PLATYPHYLLOS
- B ACER CAMPESTRE
- C CARPINUS BETULUS L.
- D LIGUSTRUM VULGARE
- E QUERCUS

- Collettore acque nere comunale
- Collettore acque bianche comunale
- Collettore acque bianche
- Collettore acque nere
- Collettore acquedotto comunale
- Caditoia
- Pluviale
- Pozzetto di ispezione
- Pozzetto prelievo campioni 70 x 70
- Sifone firenze 50 x 100
- Cancelli

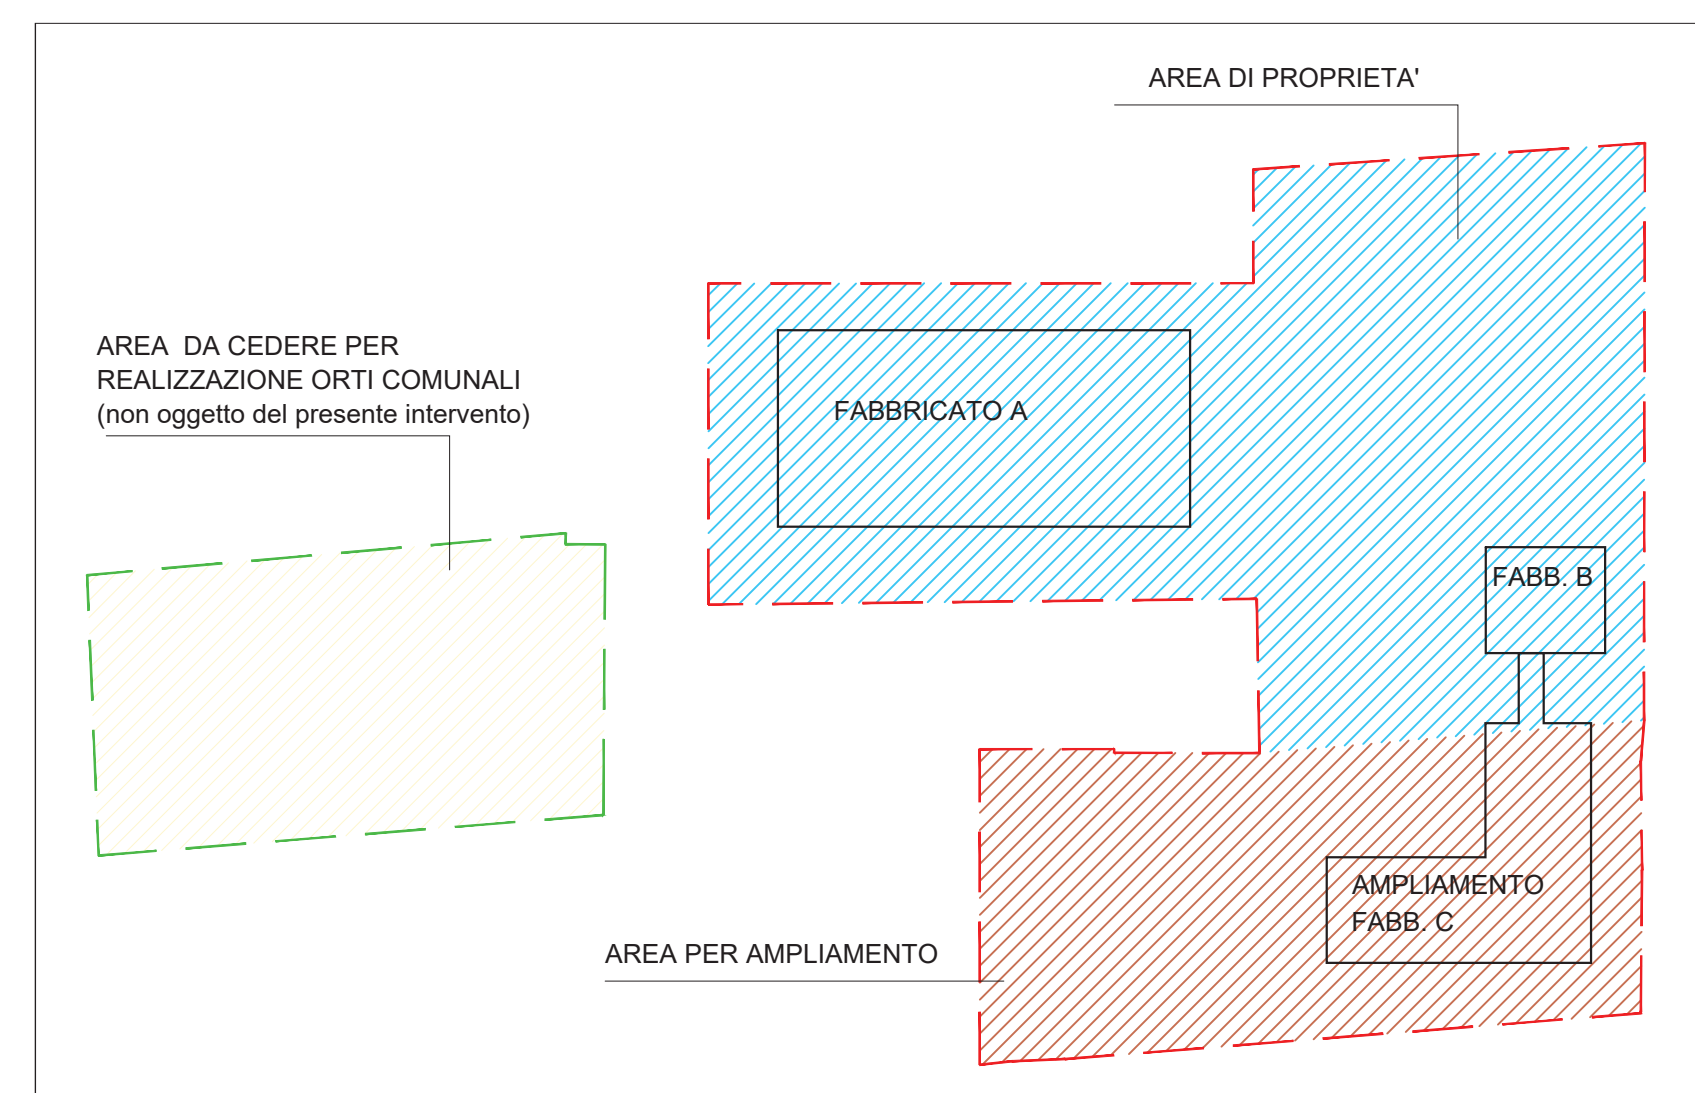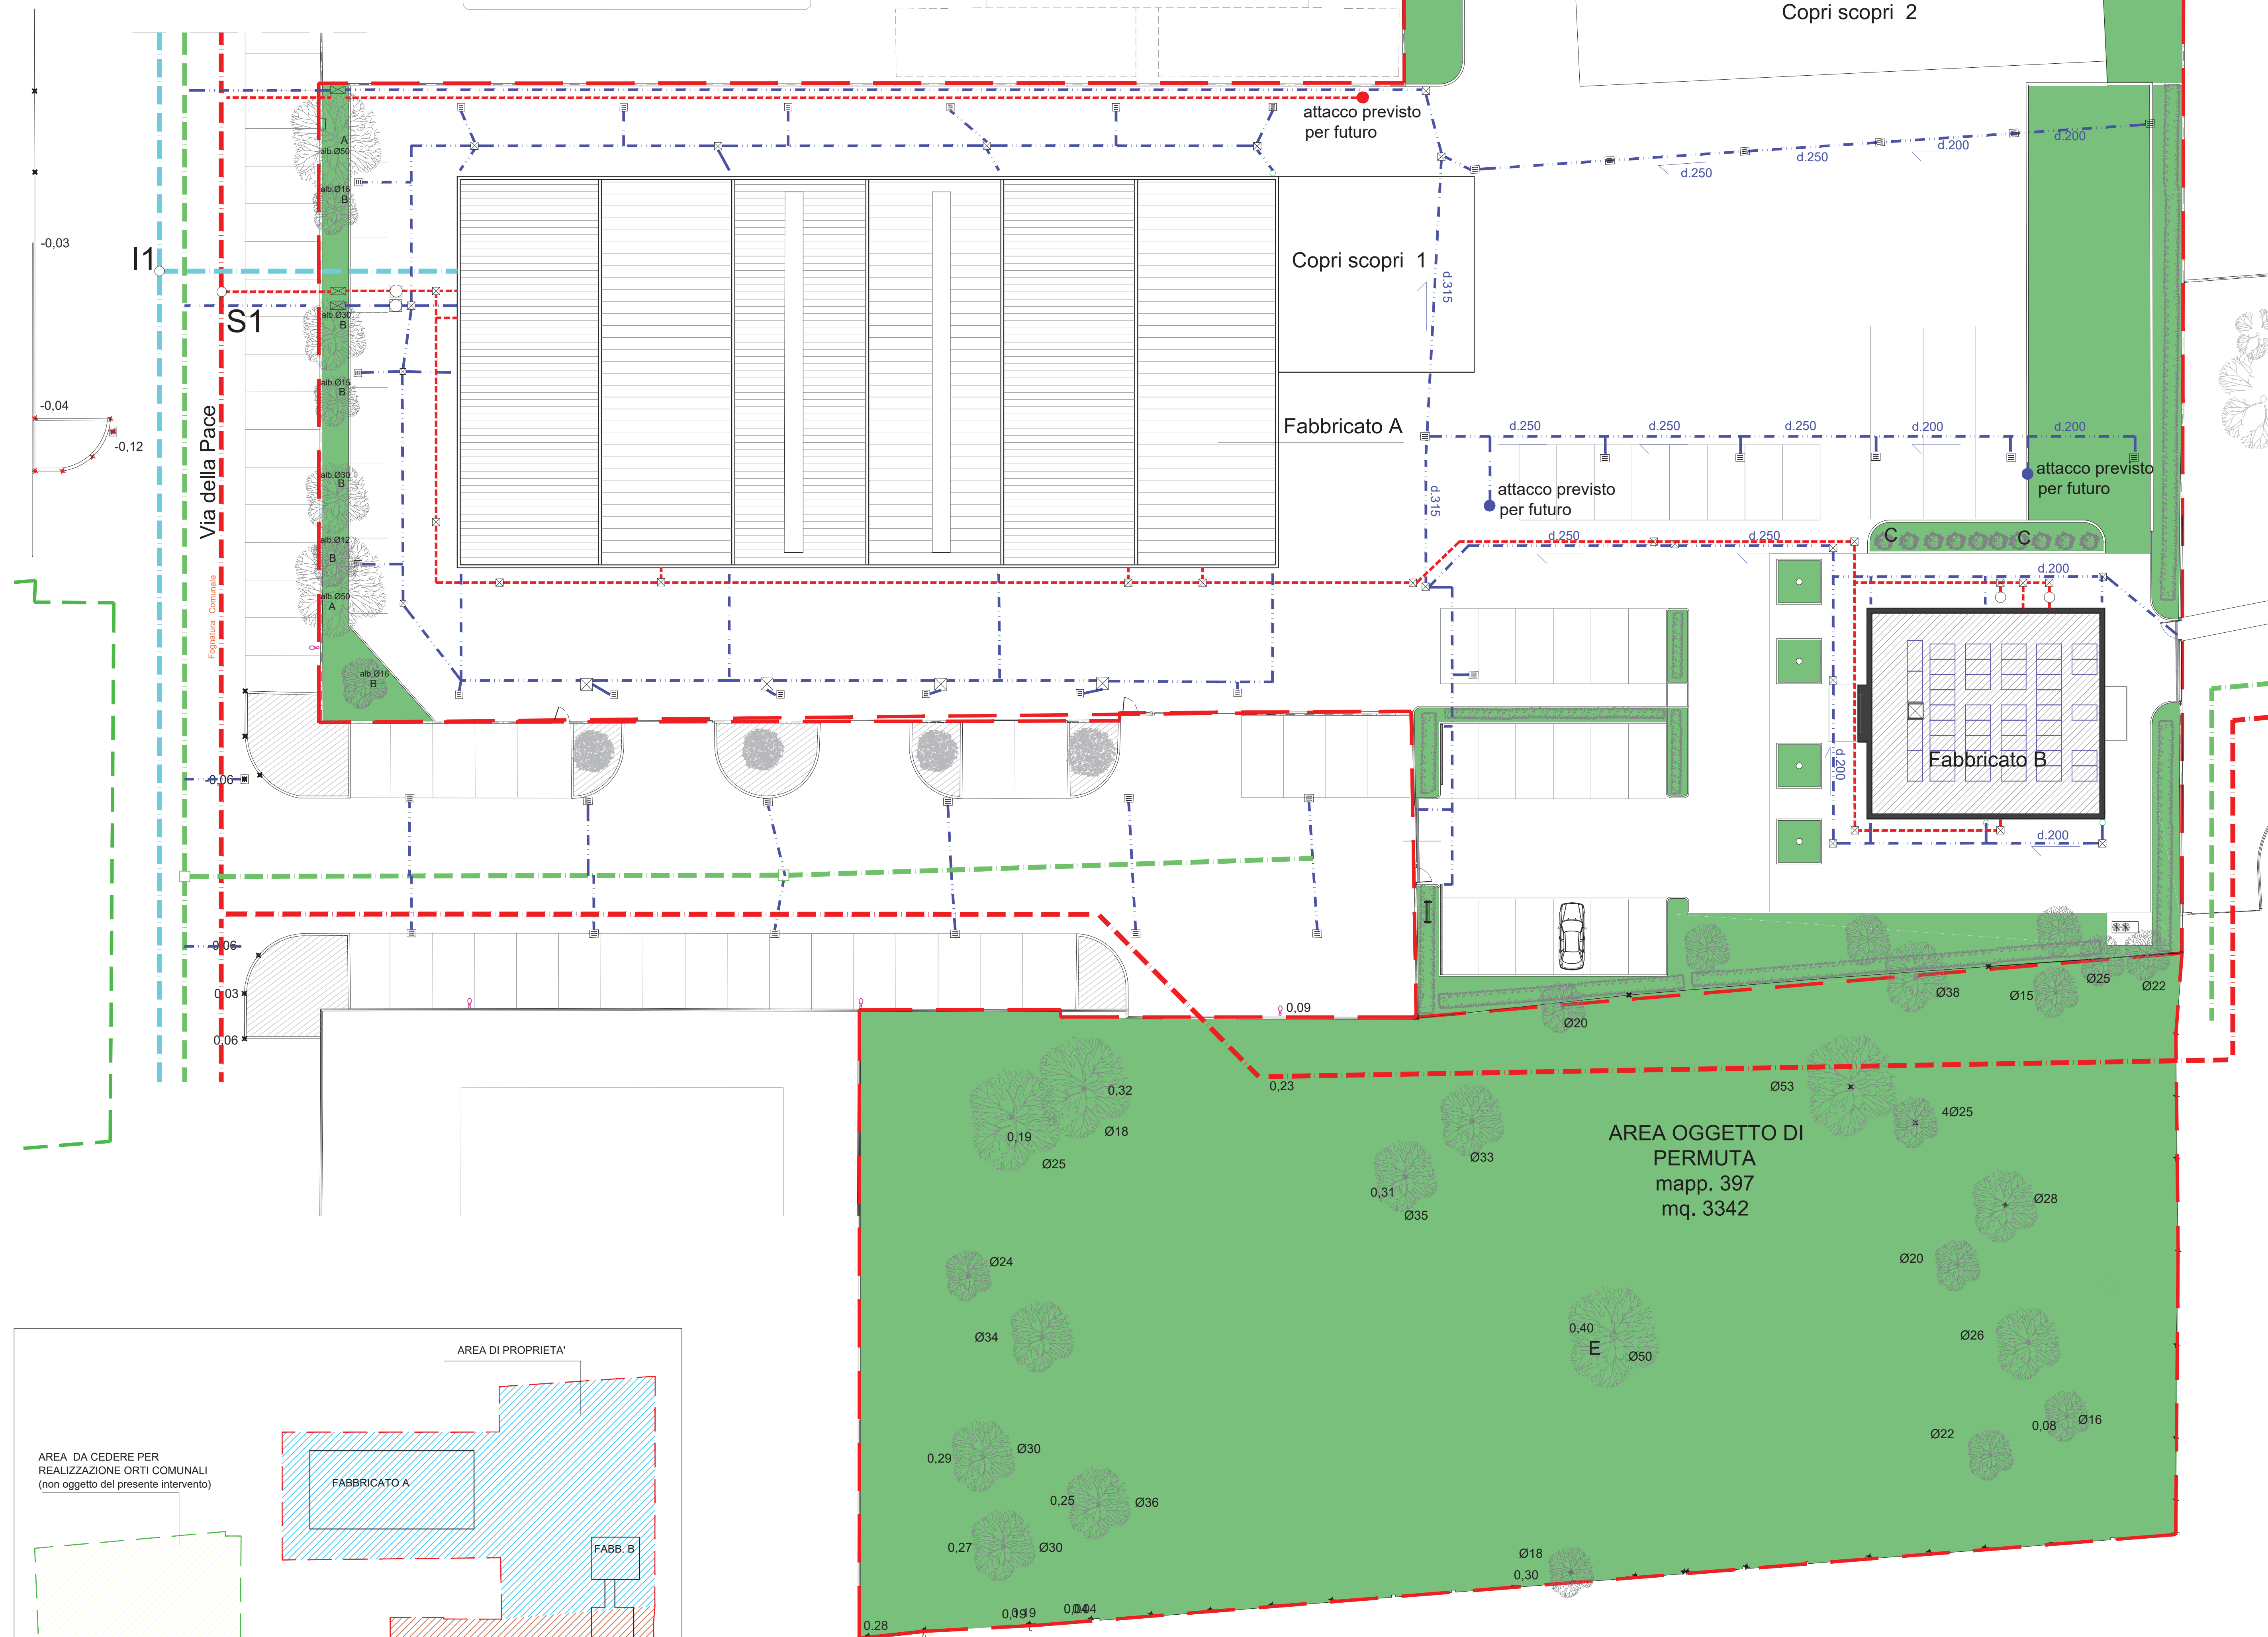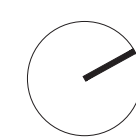

PLANIMETRIA DI INQUADRAMENTO