



STUDIO TECNICO RIMONDI

Architettura - Urbanistica
BOLOGNA - Via Fioravanti 57
tel. 051.355772 - fax 051.358541
mail: str@studiorimondi.it
www.studiotecnicorimondi.com

COMUNE SALA BOLOGNESE

OGGETTO PROCEDIMENTO UNICO (art. 53 L.R. 24/2017)
PER L'AMPLIAMENTO DI UN FABBRICATO
AD USO PRODUTTIVO
SITO IN VIA DELLA PACE n. 2/E

PROPRIETA' SALA IMMOBILIARE SRL


PROGETTISTA RIMONDI ARCH. GIACOMO

DIR. LAVORI RIMONDI GEOM. GIAN PAOLO

OGGETTO PROGETTO TAVOLA
DIMOSTRAZIONE DISTANZE E VISUALE LIBERA AR.15
DATA: 28/08/2022
AGG.: 24/11/2022
SCALA 1: 250

PROTOCOLLO

A TERMINI DI LEGGE SI RISERVA LA PROPRIETA' DI QUESTO DISEGNO

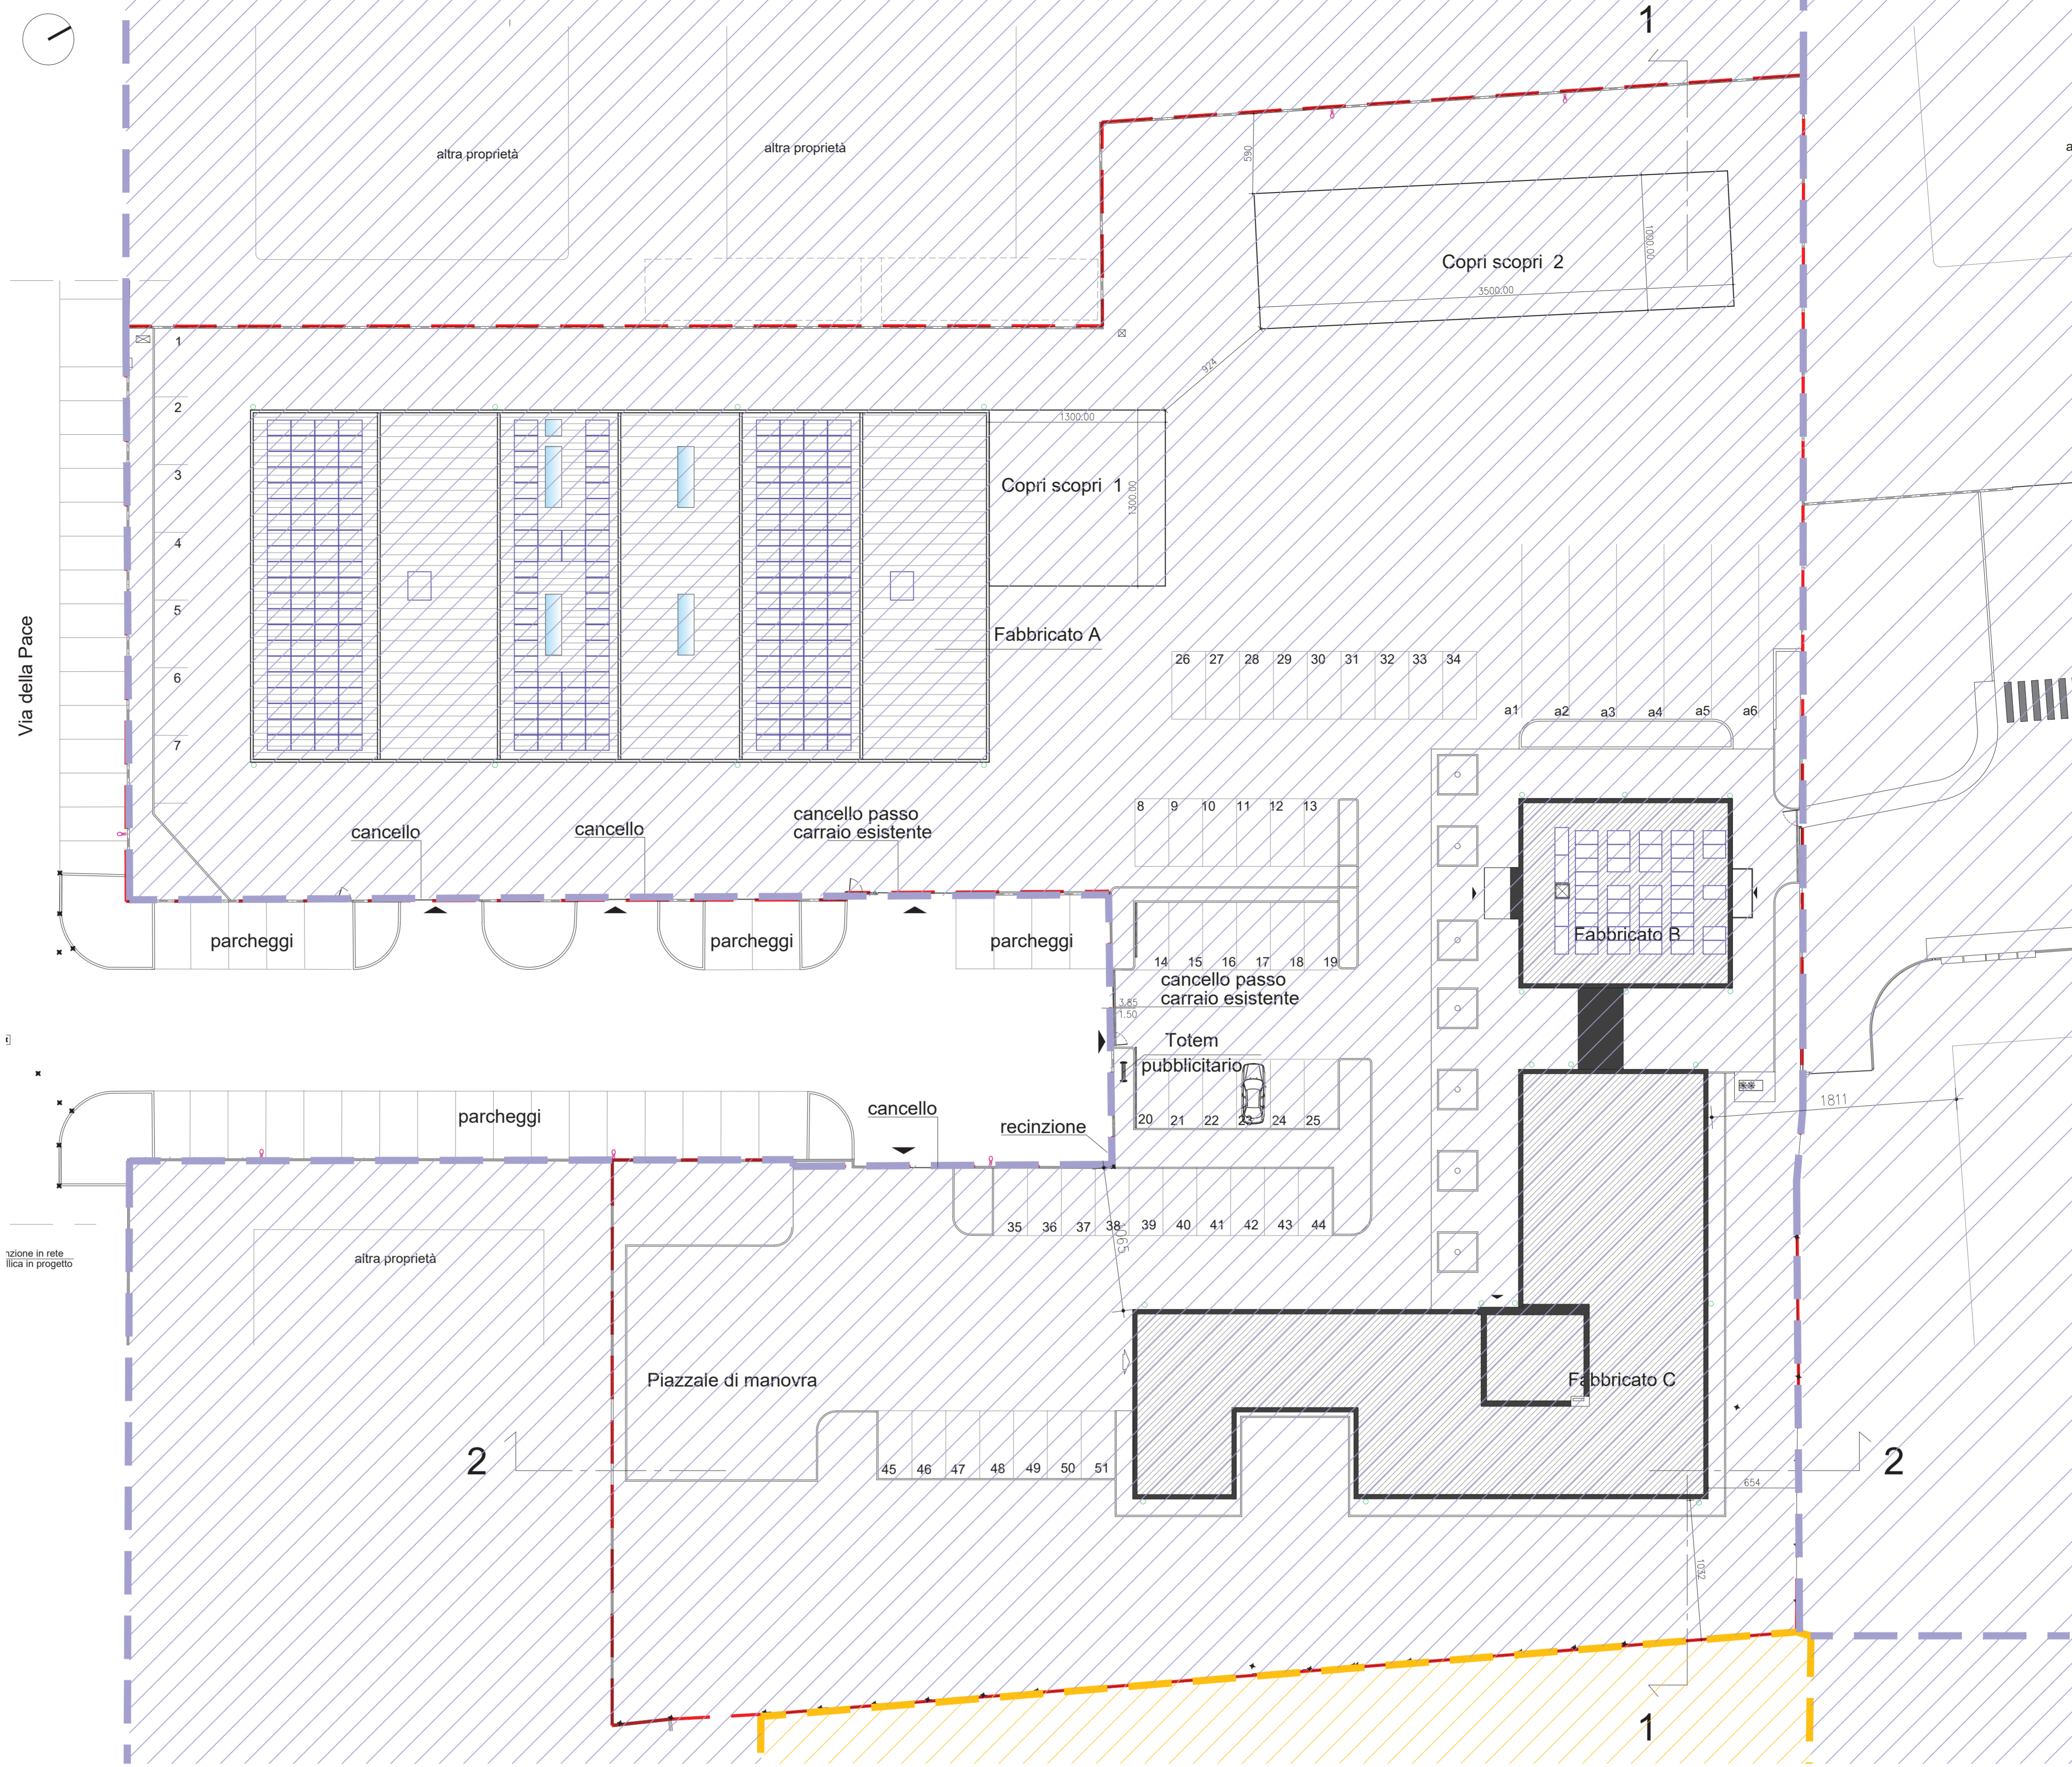


LEGENDA

Area oggetto d'intervento = 10.244 mq


Ambito AP_1

Ambito AP_3

Ambito AC_0

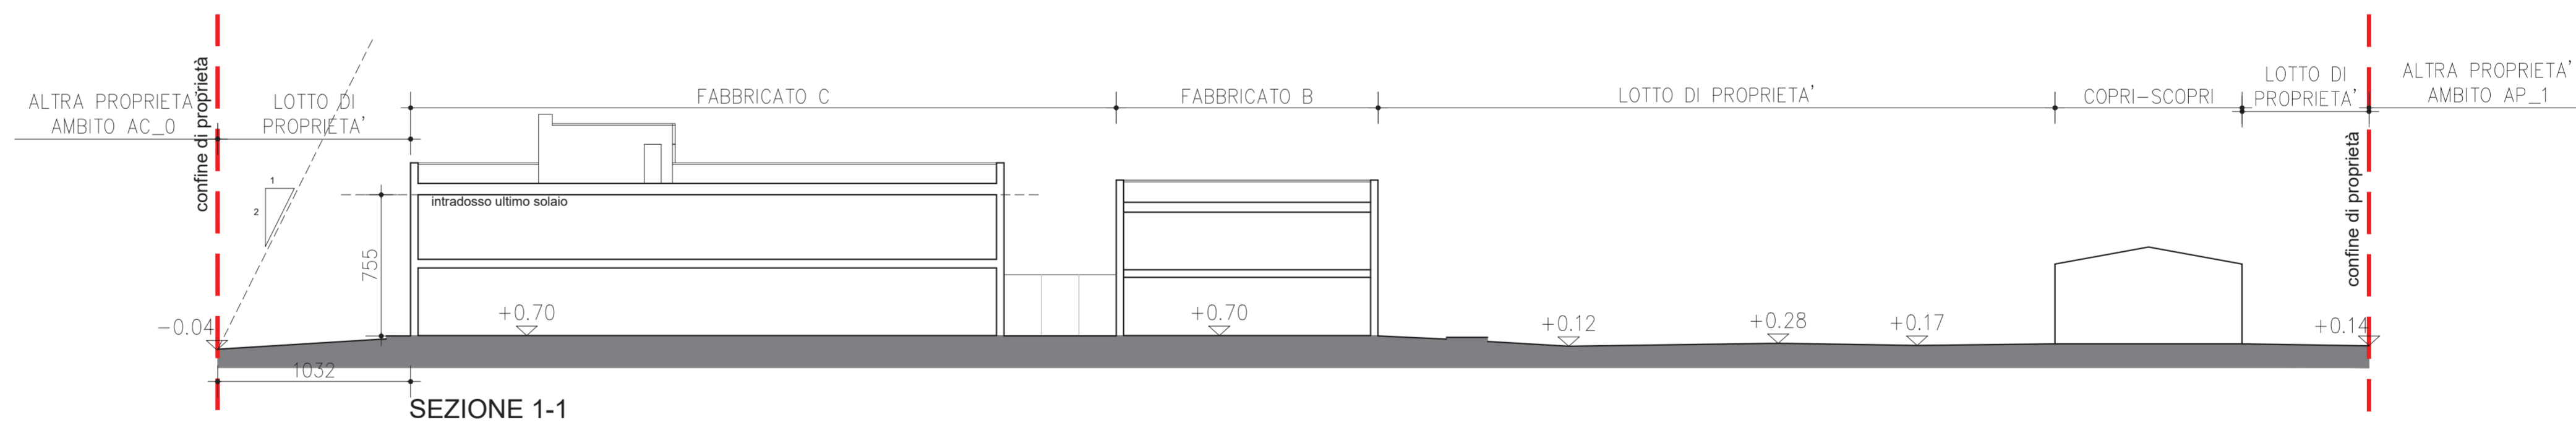

SEZIONE 1-1

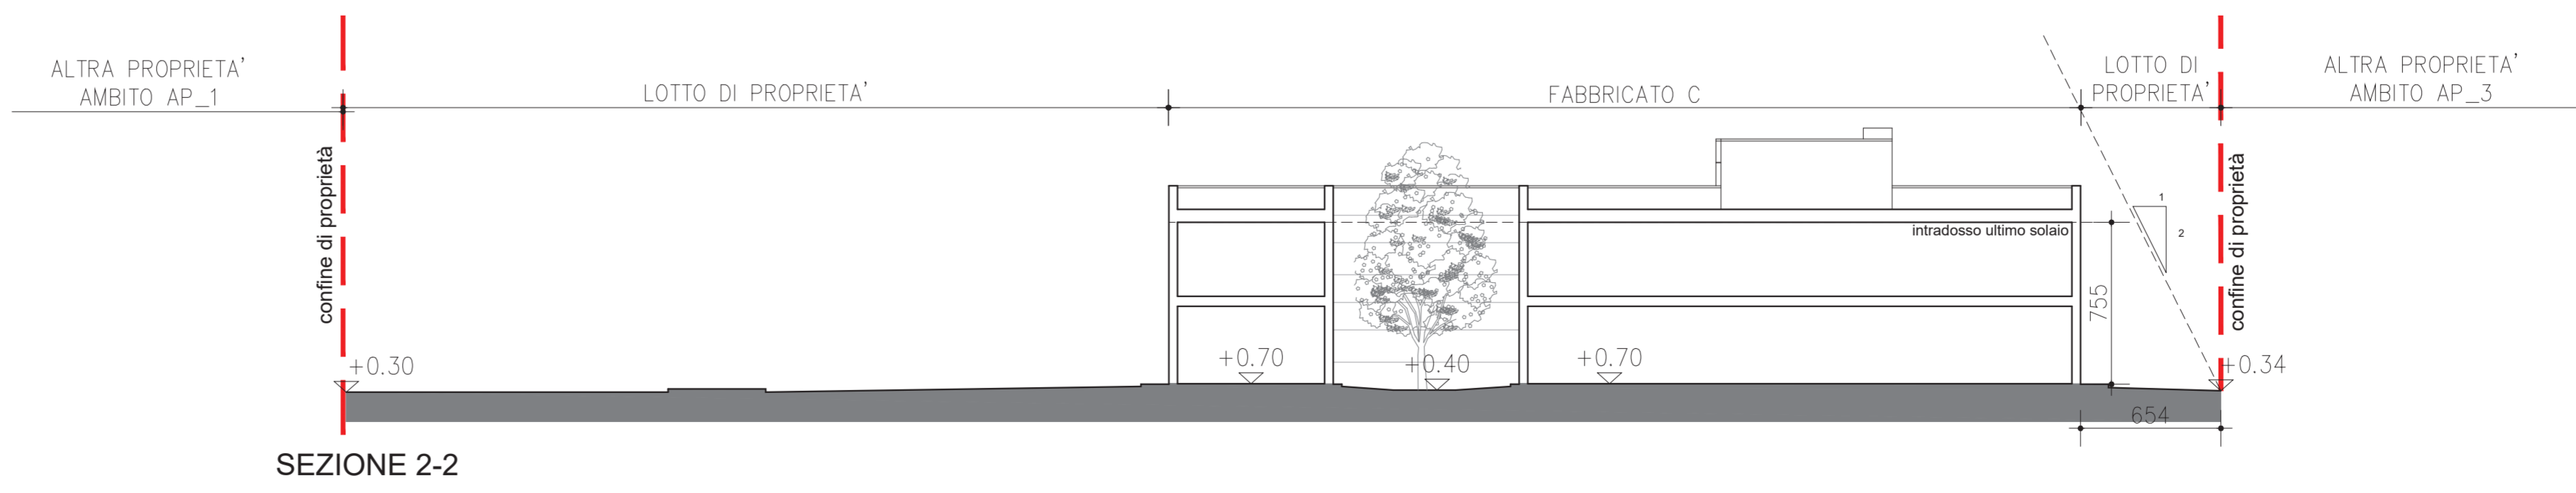

SEZIONE 2-2