

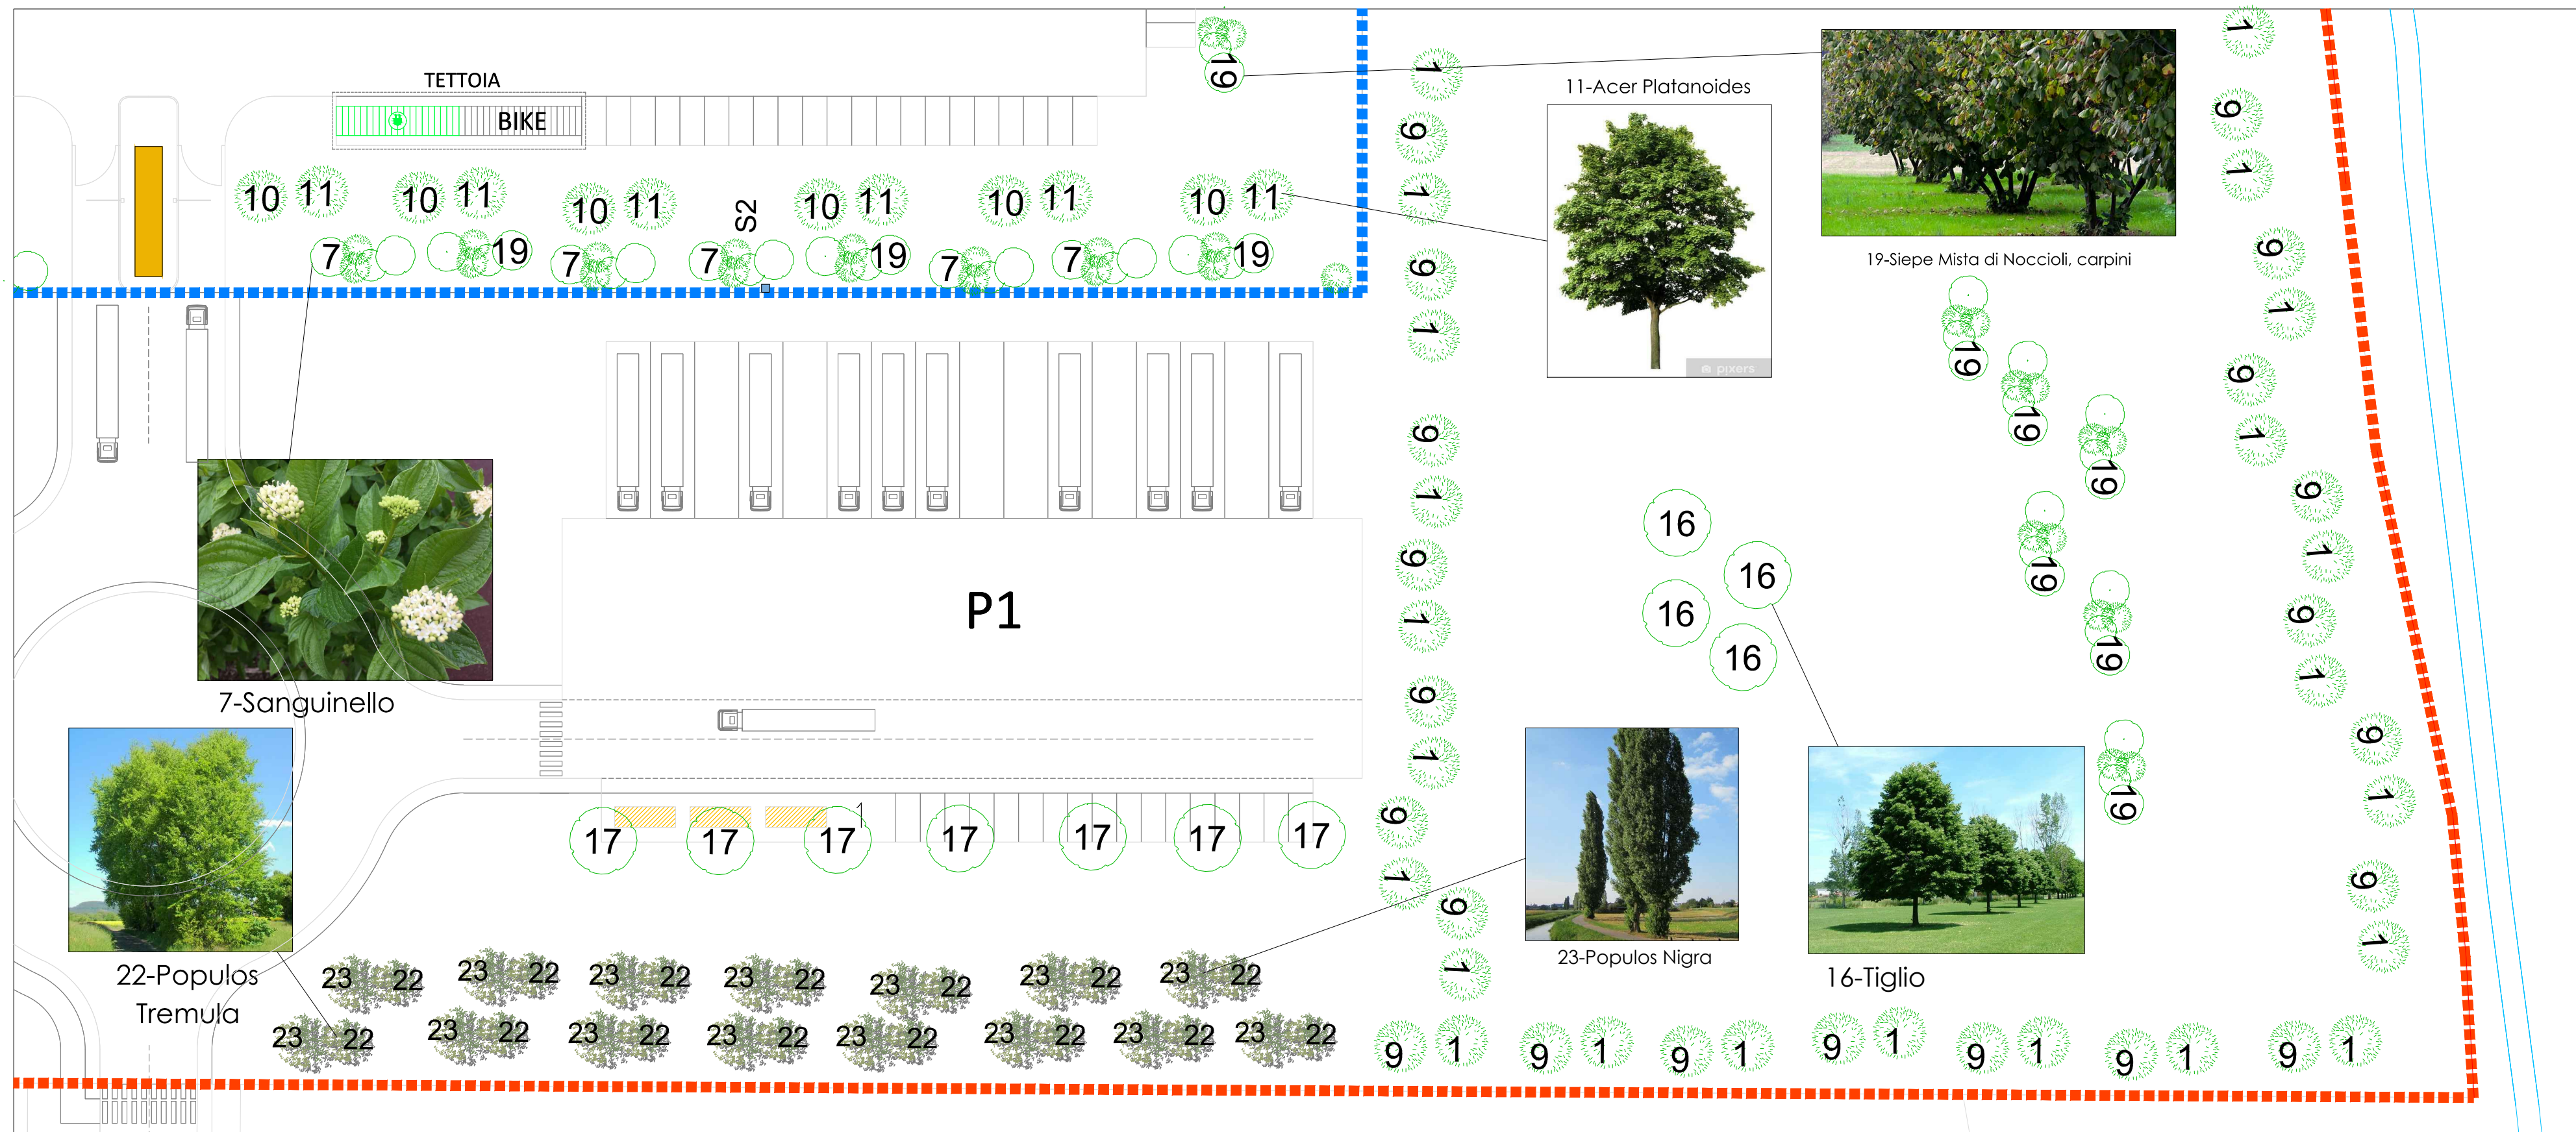
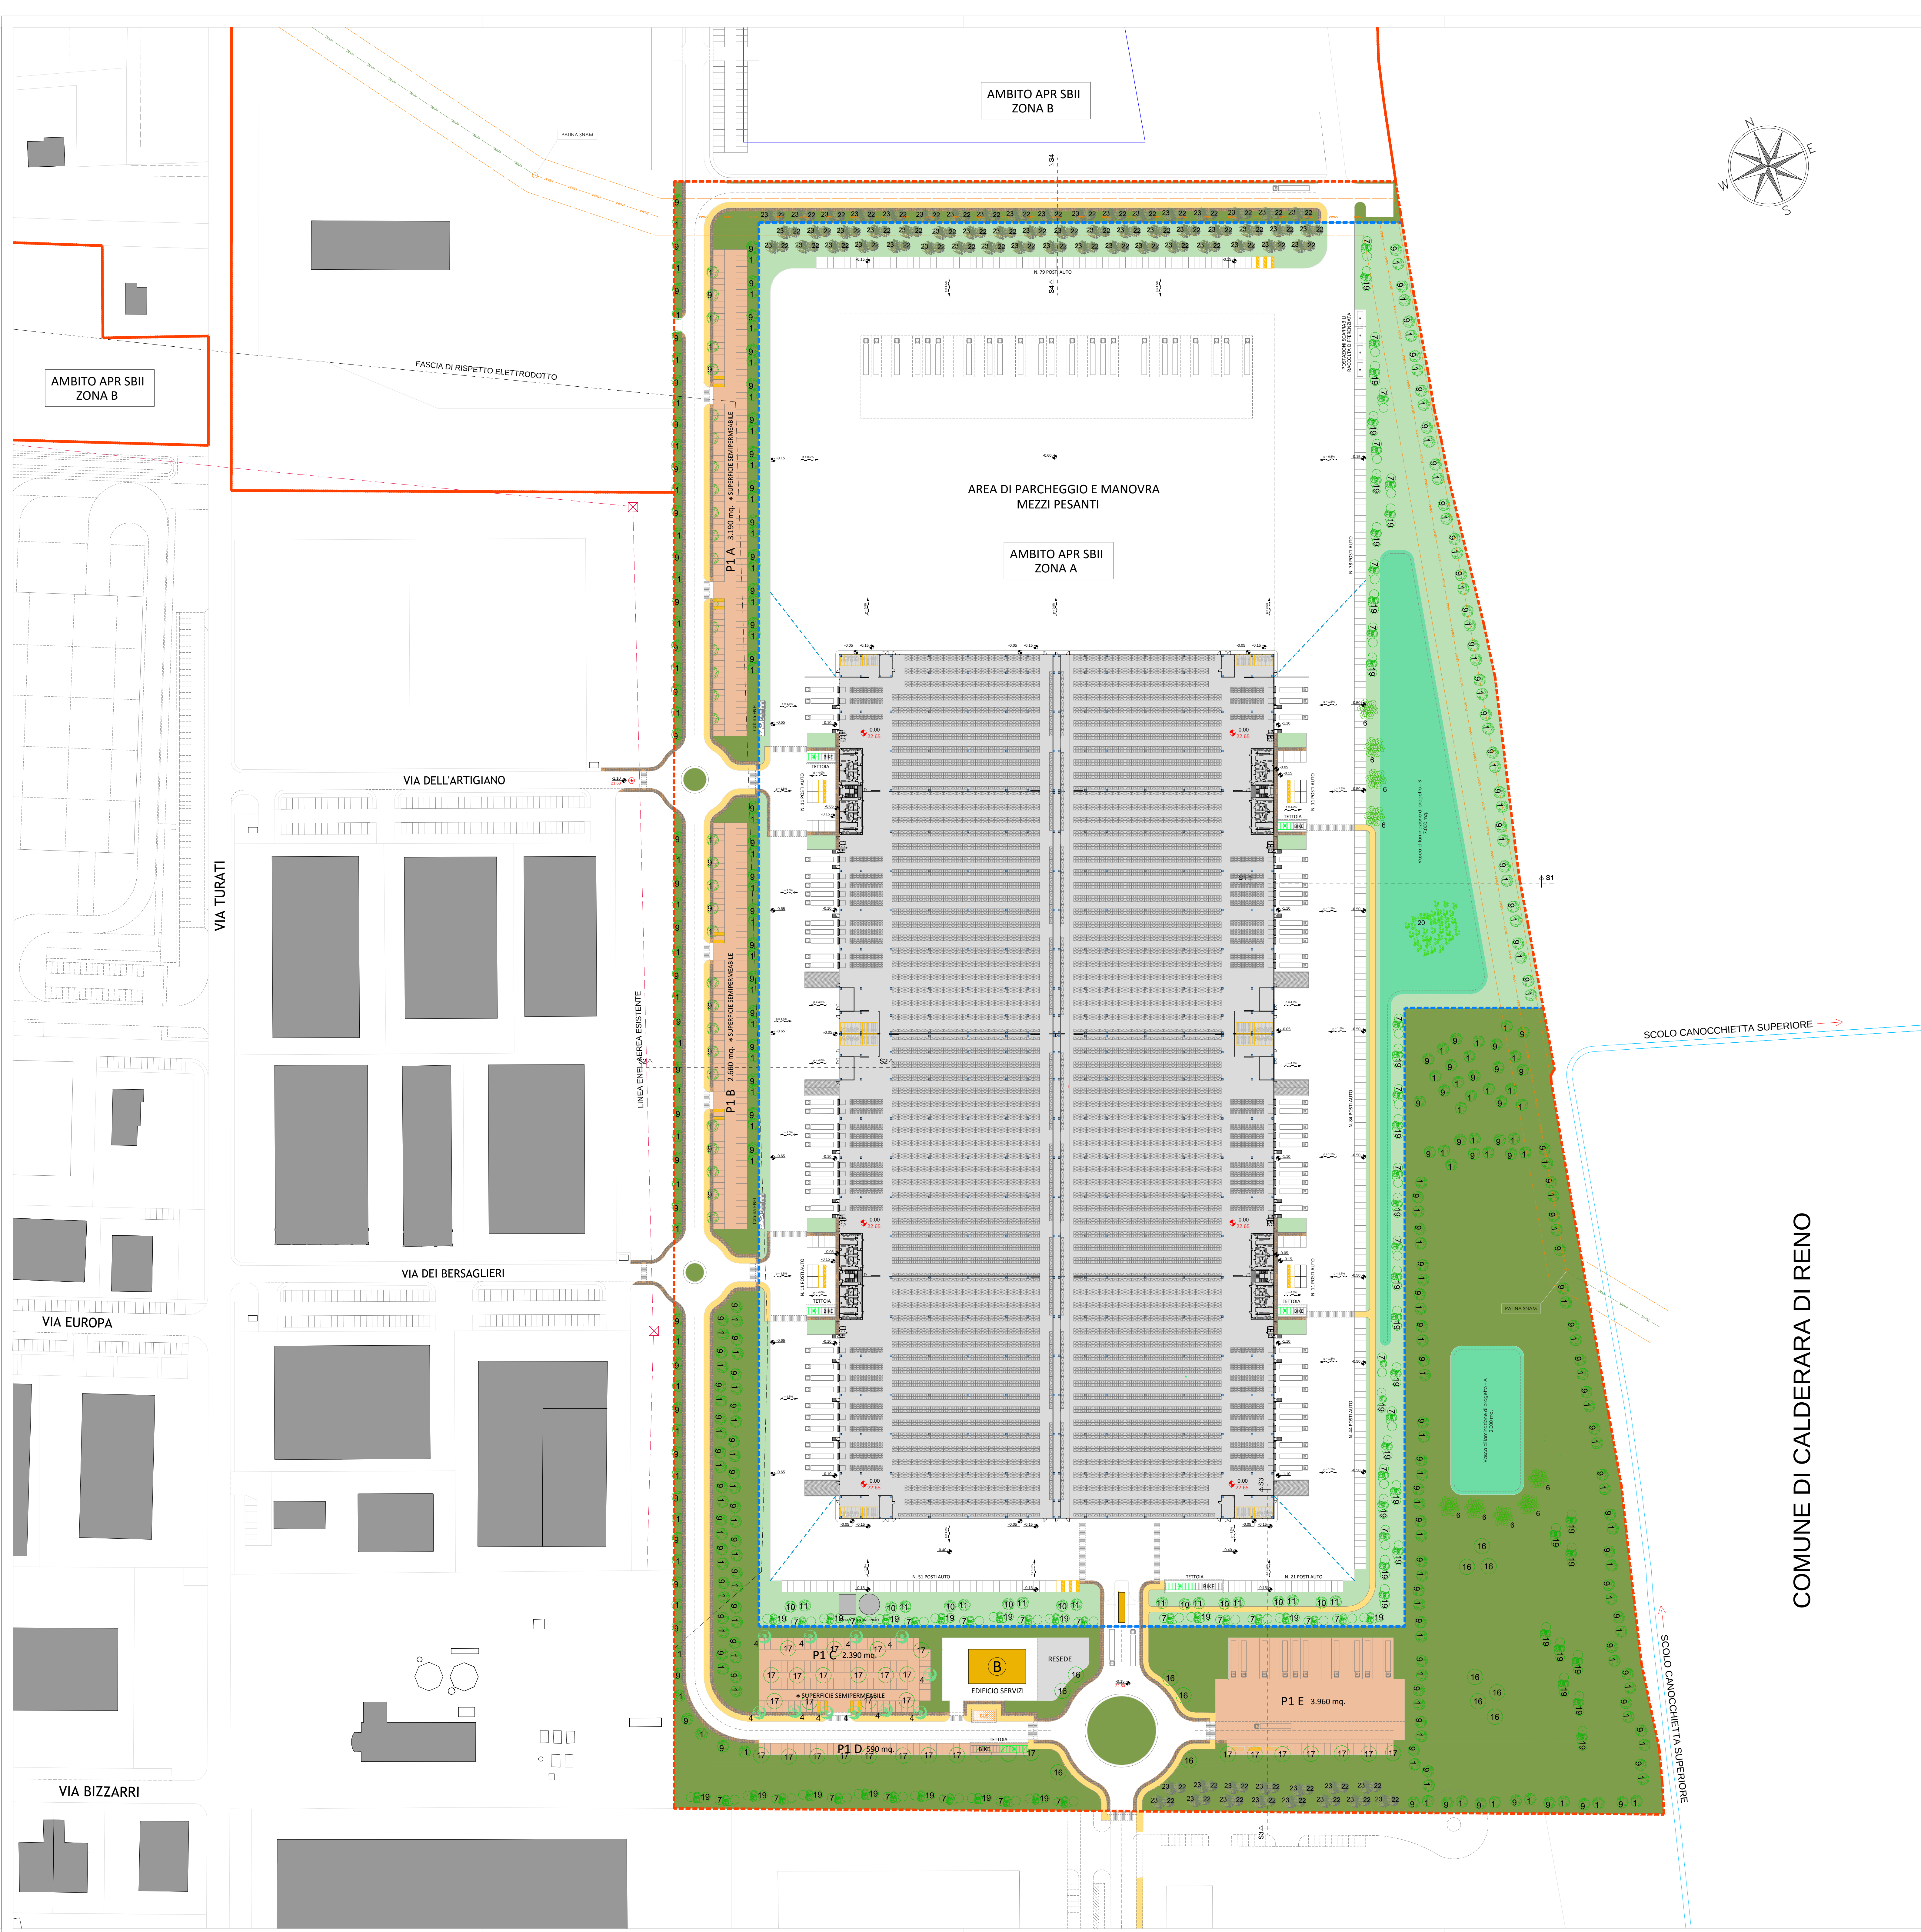
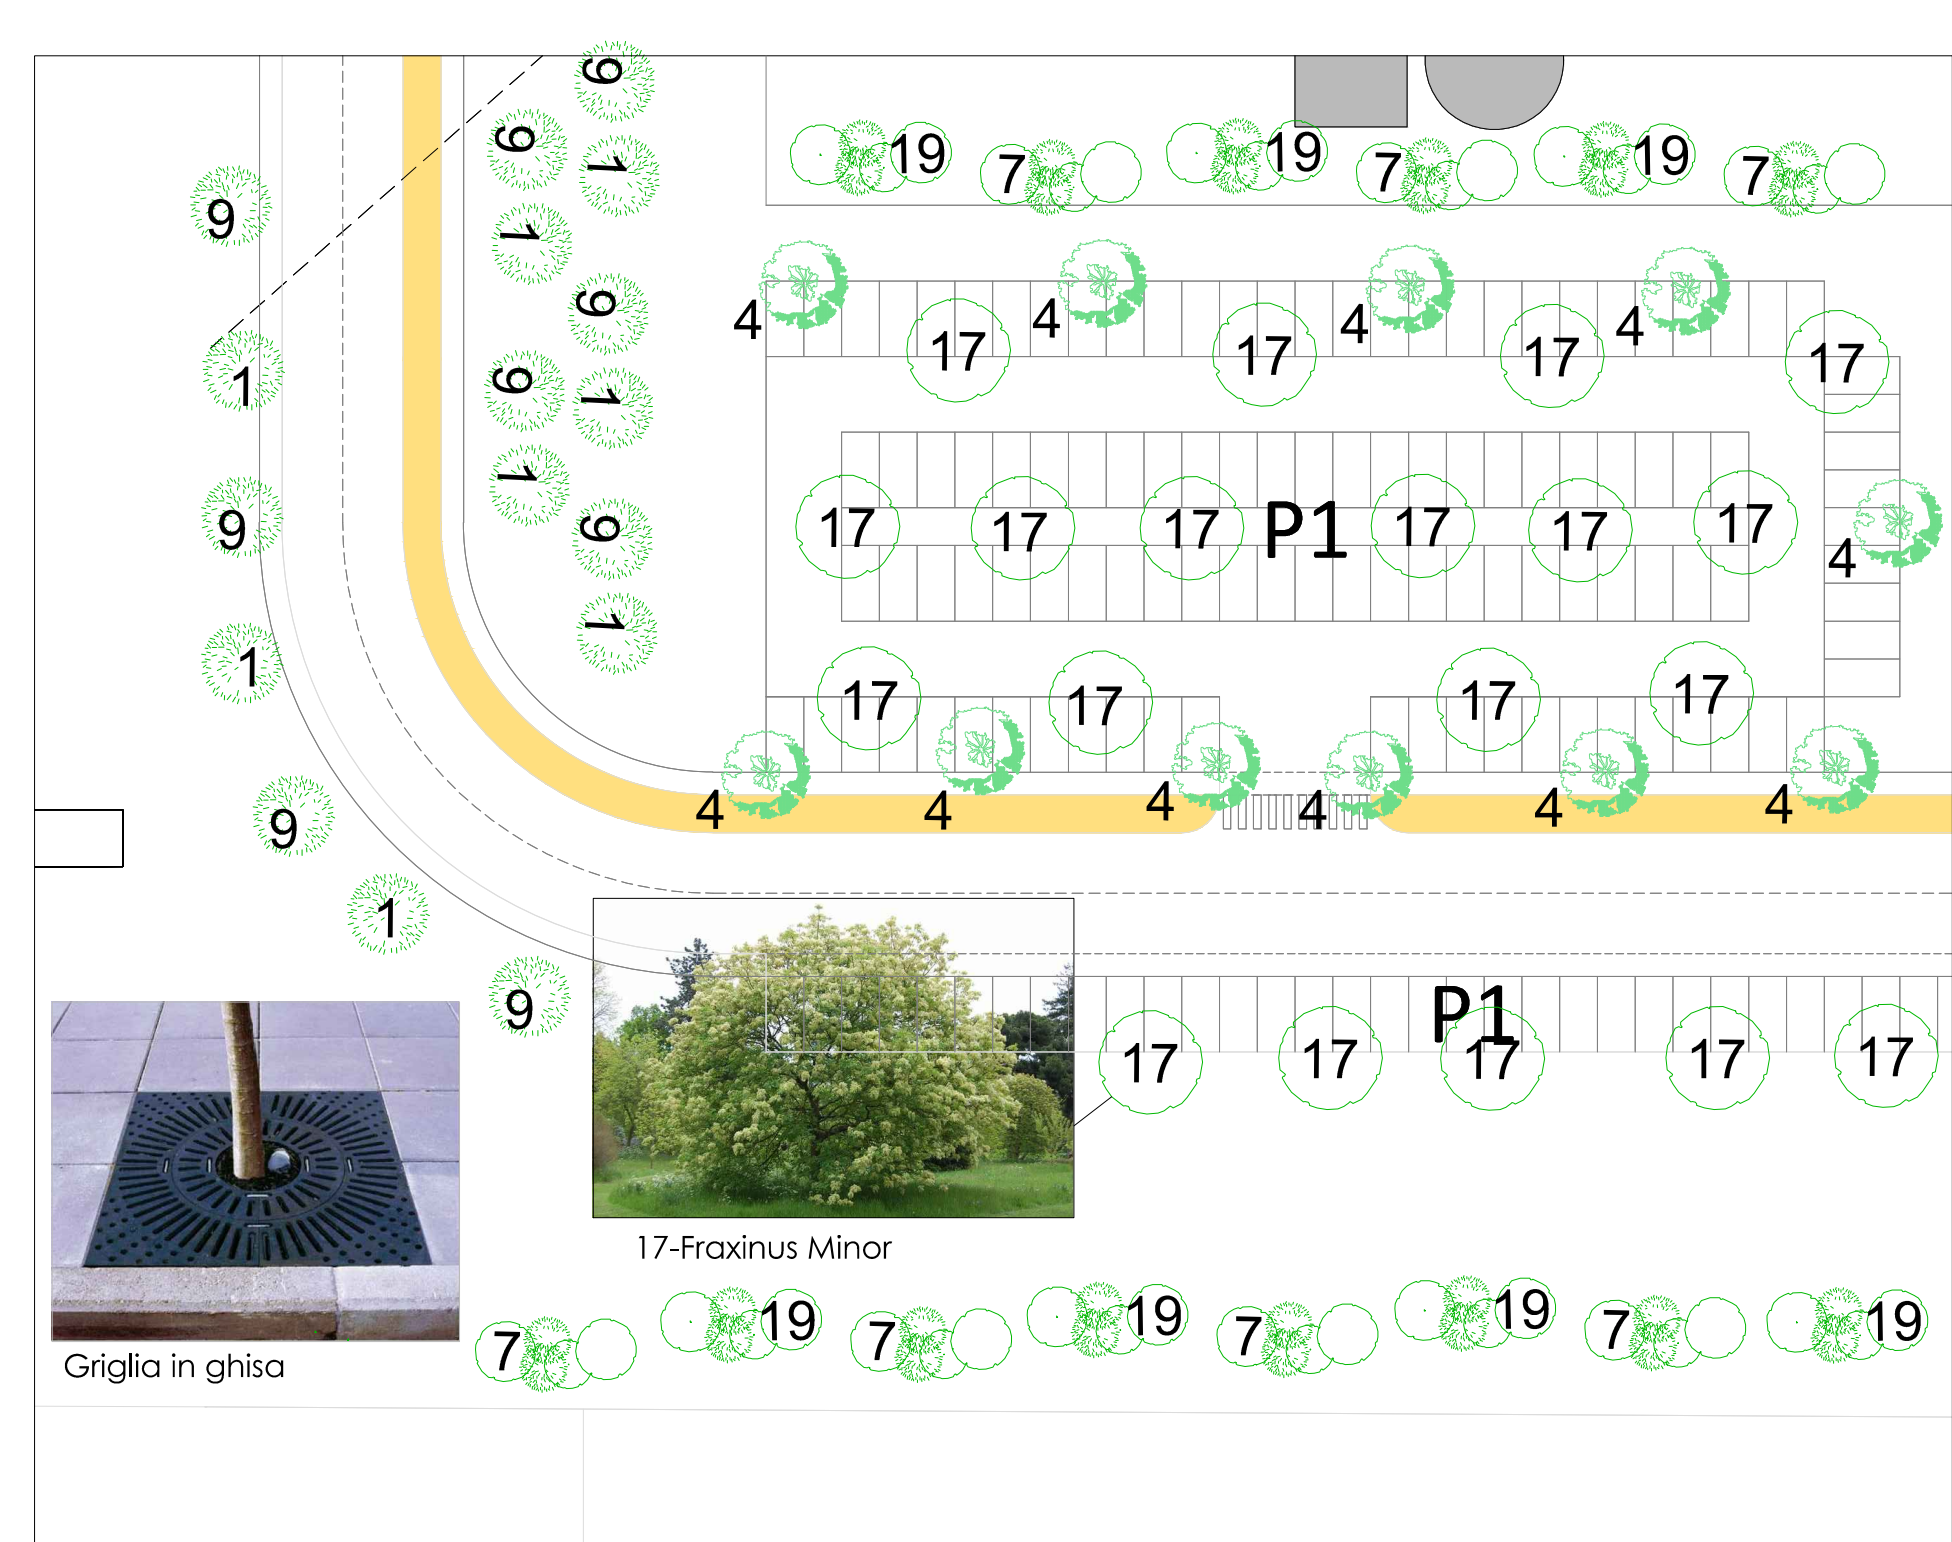
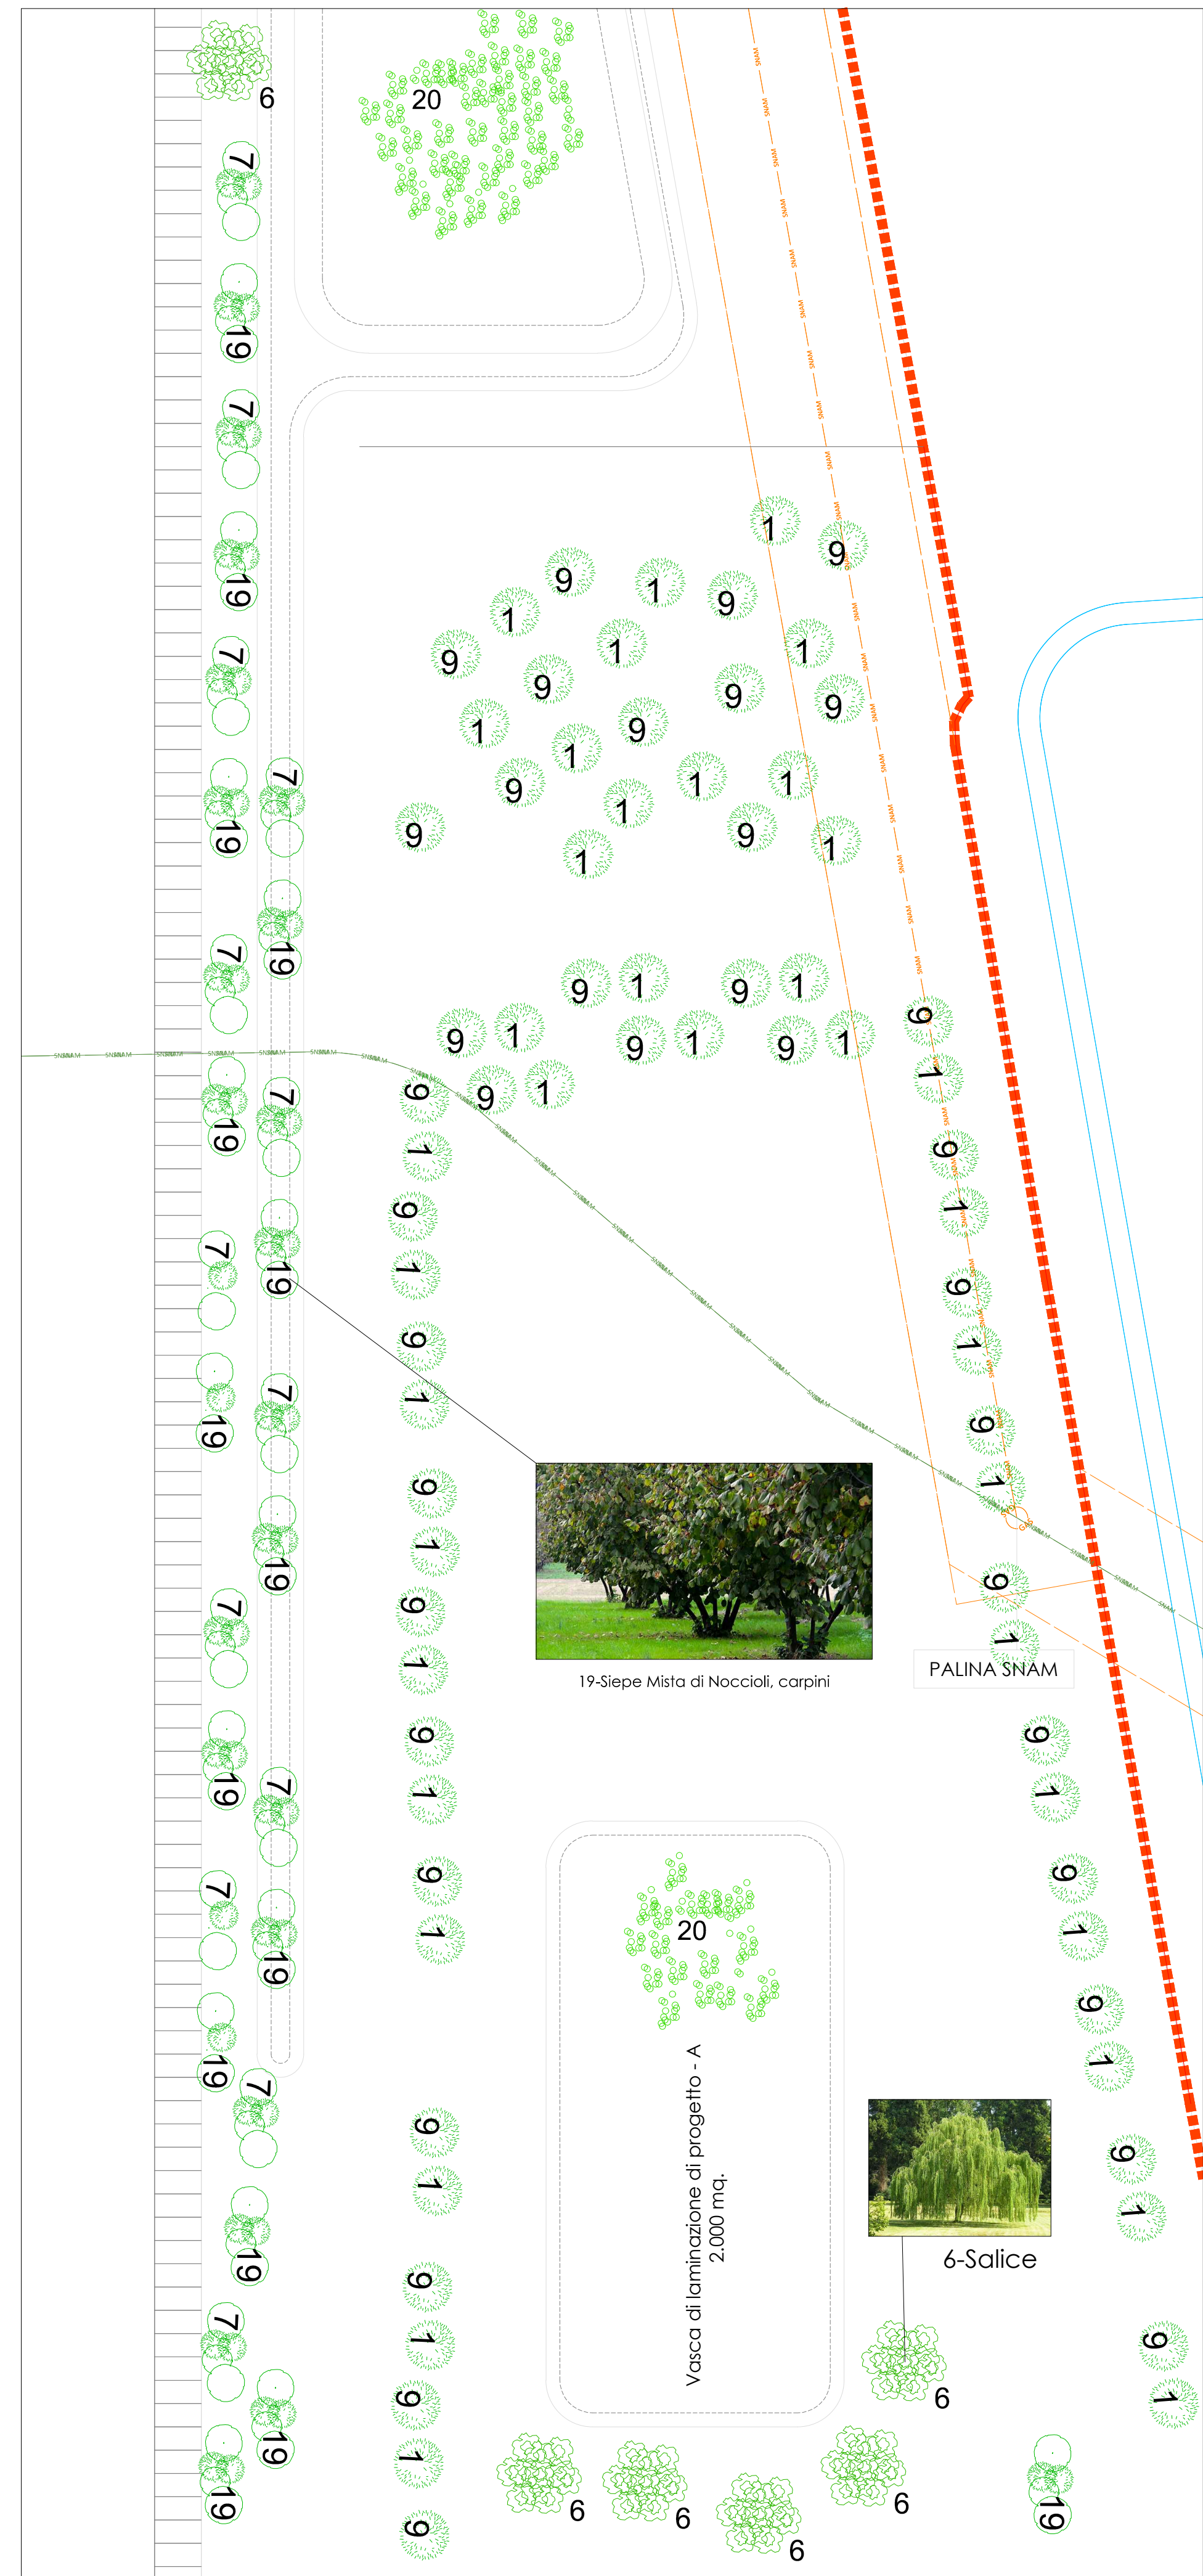
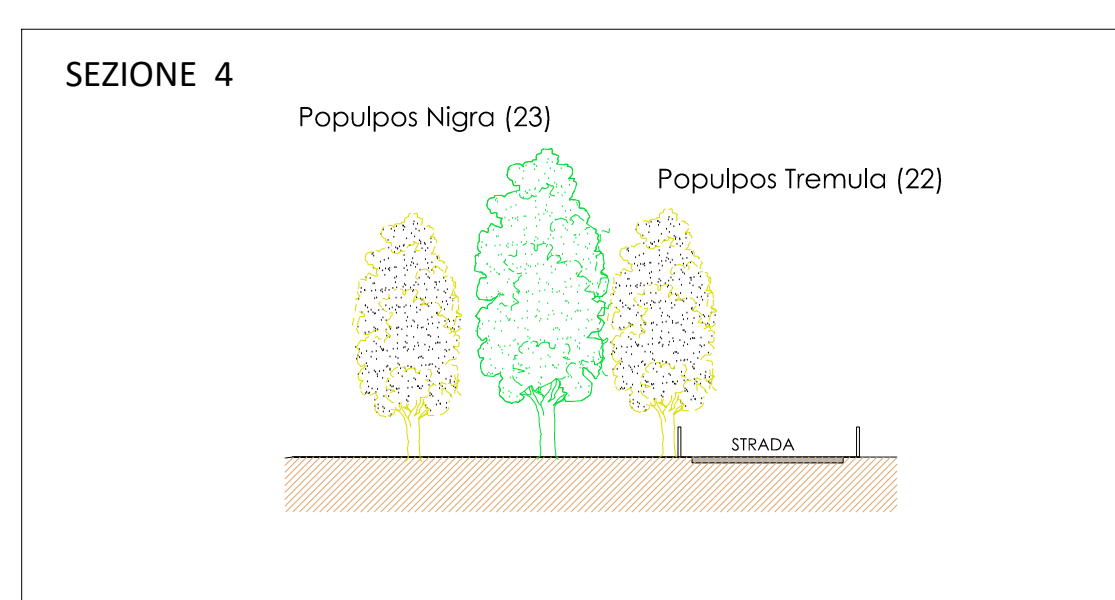
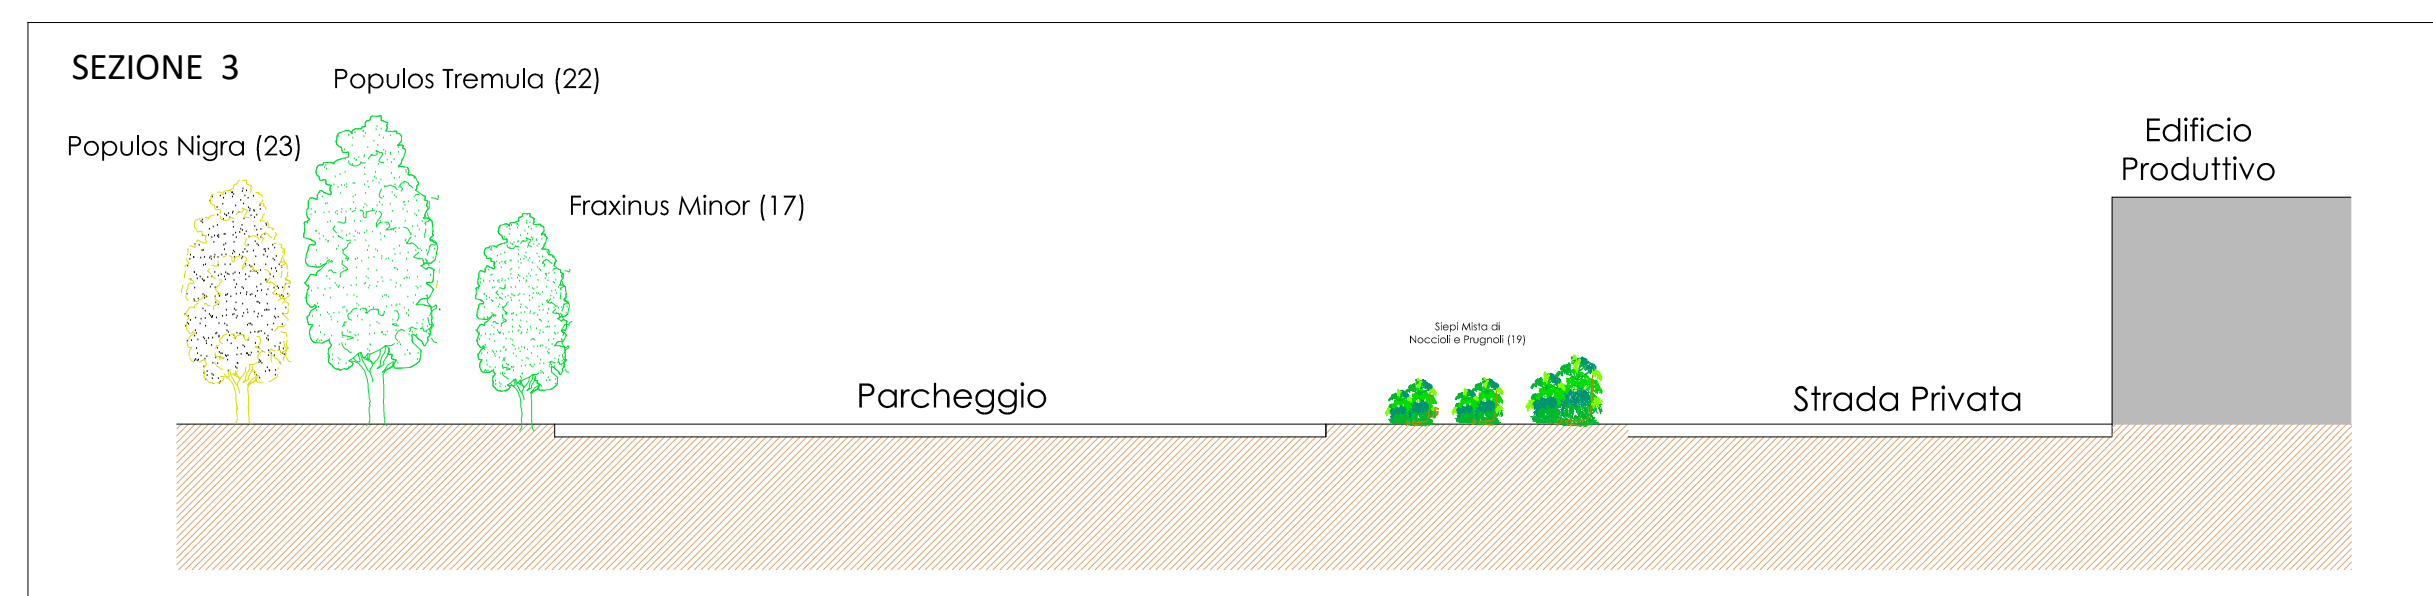
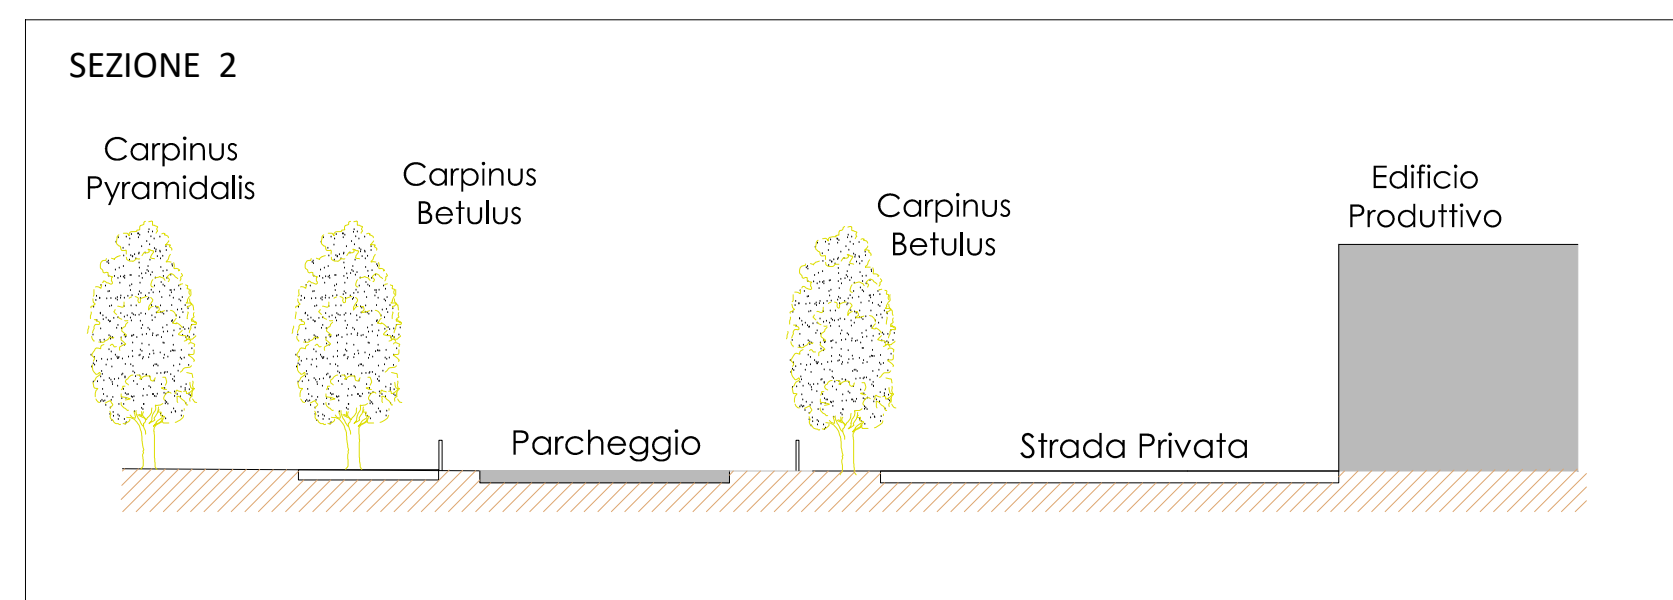


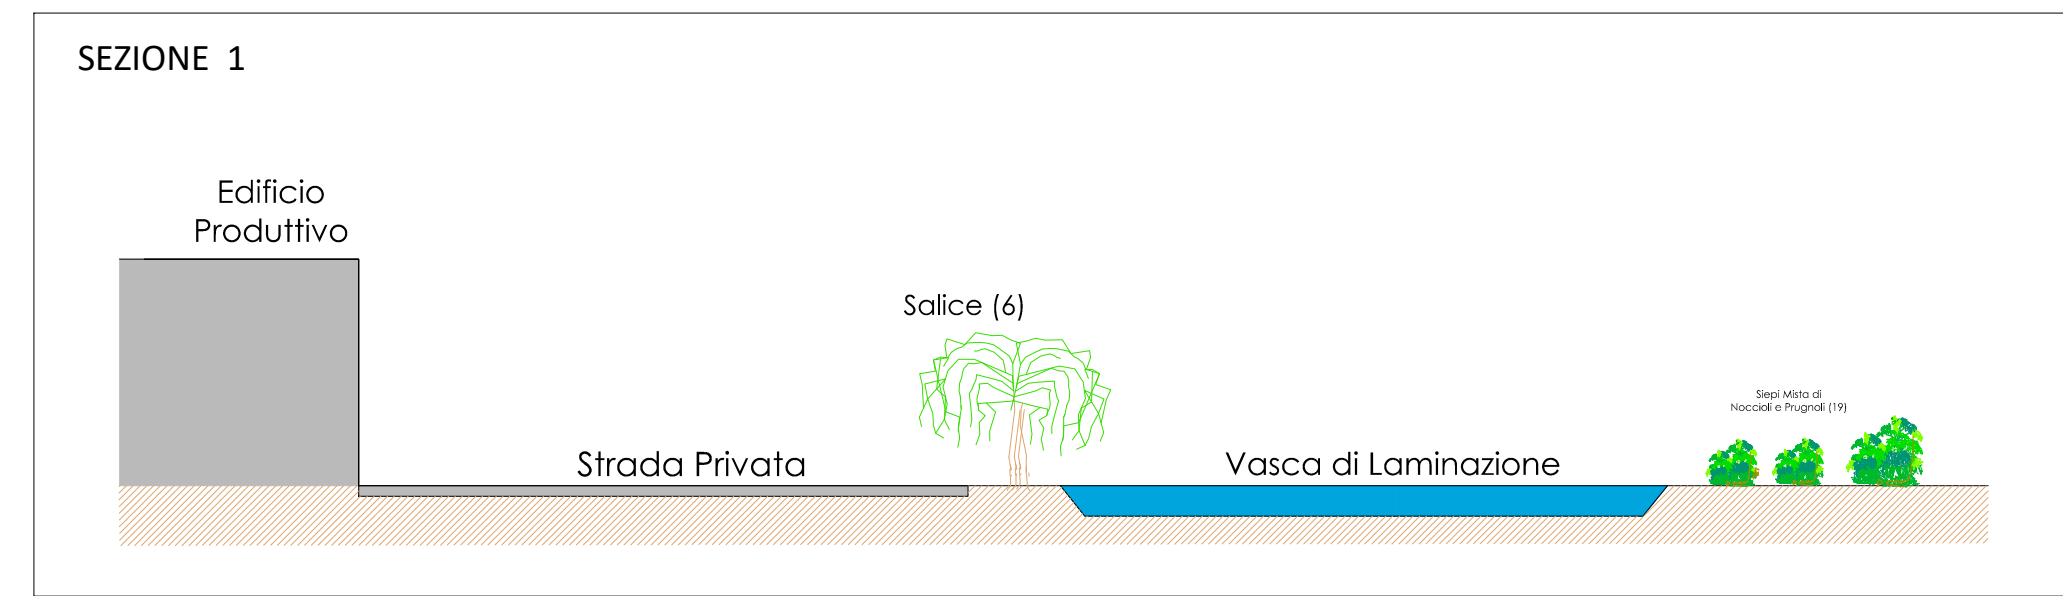

PARETE VERDE

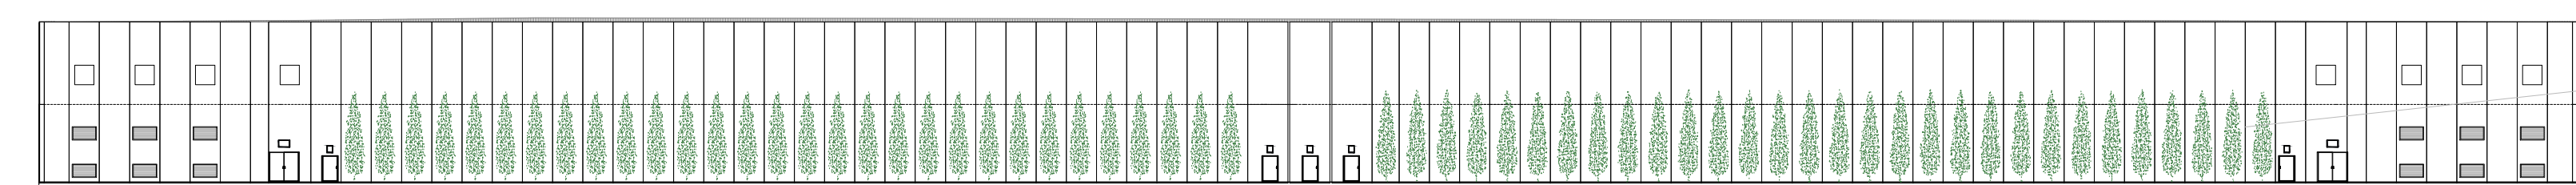

LEGENDA

- SUPERFICIE TERRITORIALE
- LIMITE CATASTALE DEL COMPARTO
- SUPERFICIE FONDIARIA

Computo Alberature - Area di Cessione

- 1) Carpinus Betulus - Carpino Bianco (Distanza 8 mt) (18)
- 2) Populus Nigra - Pioppo Cipressino
- 3) Carpinus Betulus - Carpino Bianco (Distanza 5 mt)
- 4) Acer Campestre - Acero Campestre (11)
- 5) Carica siliquatus
- 6) Salice
- 7) Sangunetum
- 8) Cornus Avelana
- 9) Carpinus Pyramidalis
- 10) Acer Campestre - (Distanza 3 mt)
- 11) Acer Platanoides
- 12) Prunus Spinosa
- 13) Celtis Australis - Bagolaro
- 14) Siepe Misto di Noccioli e Prugnoli
- 15) Fraxinus Excelsior
- 16) Tiglio
- 17) Fraxinus Minor (Orniello)
- 18) Acer Pseudoplatanus
- 19) Macchie di noccioli, carpini e aceri (13)
- 20) Mito Janus Trippa (Riduzione)
- 21) Cupressus Leylandi
- 22) Populus Tremula
- 23) Populus Nigra - Pioppo Cipressino
- 24) Populus Alba

Altezza 7-19 (1 essenza ogni 8 mt) (circa 190 mt - lato sud)
Altezza 7-19 (1 essenza ogni 8 mt) (circa 100 mt - lato nord)

Computo Alberature - Area Privata

- 1) Carpinus Betulus - Carpino Bianco (Distanza 8 mt)
- 2) Populus Nigra - Pioppo Cipressino
- 3) Carpinus Betulus - Carpino Bianco (Distanza 5 mt)
- 4) Acer Campestre - Acero Campestre
- 5) Carica siliquatus
- 6) Salice
- 7) Sangunetum
- 8) Cornus Avelana
- 9) Carpinus Pyramidalis
- 10) Acer Campestre - (Distanza 3 mt)
- 11) Acer Platanoides
- 12) Prunus Spinosa
- 13) Celtis Australis - Bagolaro
- 14) Siepe Misto di Noccioli e Prugnoli
- 15) Fraxinus Excelsior
- 16) Tiglio
- 17) Fraxinus Minor (Orniello)
- 18) Acer Pseudoplatanus
- 19) Macchie di noccioli, carpini e aceri
- 20) Mito Janus Trippa (Riduzione)
- 21) Cupressus Leylandi
- 22) Populus Tremula
- 23) Populus Nigra - Pioppo Cipressino
- 24) Populus Alba

Altezza 7-19 (1 essenza ogni 8 mt) (circa 780 mt - Confini Sud e Est)

- Percorsi privi di barriere architettoniche
- Posto auto riservato (dimensioni effettive: mt. 5,00 x 3,30 - 6,00 x 2,00)

VERIFICA N. POSTI AUTO RISERVATI PER DISABILI:

Parcheggi pubblici P1: Posti Auto complessivi = n. 192
Posti Auto riservati richiesti = min. n. 4
Posti Auto riservati di progetto = n. 6
Parcheggi privati: Posti Auto complessivi = n. 1.010
Posti Auto riservati richiesti = min. n. 21
Posti Auto riservati di progetto = n. 22



COMUNE DI SALA BOLOGNESE (BO)

Istanza di variante al POC con valenza di PUA in attuazione dell'Accordo Territoriale per lo sviluppo delle aree produttive sovramunicipali dell'Associazione Terre d'Acqua in variante alla pianificazione urbanistica comunale ai sensi dell'Art. 60 della L.R. 24/2017

Previsione di insediamento logistico Comparto APR-SBI/A nell'ambito Tavernelle con interventi connessi e finalizzati alla riqualificazione ambientale ed energetica nel rispetto dei requisiti di area ecologicamente attrezzata APEA

N°	DATA	DESCRIZIONE	MOTIVAZIONE DELL'AGGIORNAMENTO	STUDIO DEL
00	25-03-2021	Prima emissione		1:1000

Comittente	Promotore	Scala
Agreste S.r.l. Via Mura, 24 40138 Bologna	FIGURA 11 S.r.l. Corso Garibaldi, 49 20121 Milano	1:1000

Comittente	Promotore	Scala
Agreste S.r.l. Via Mura, 24 40138 Bologna	FIGURA 11 S.r.l. Corso Garibaldi, 49 20121 Milano	1:1000

