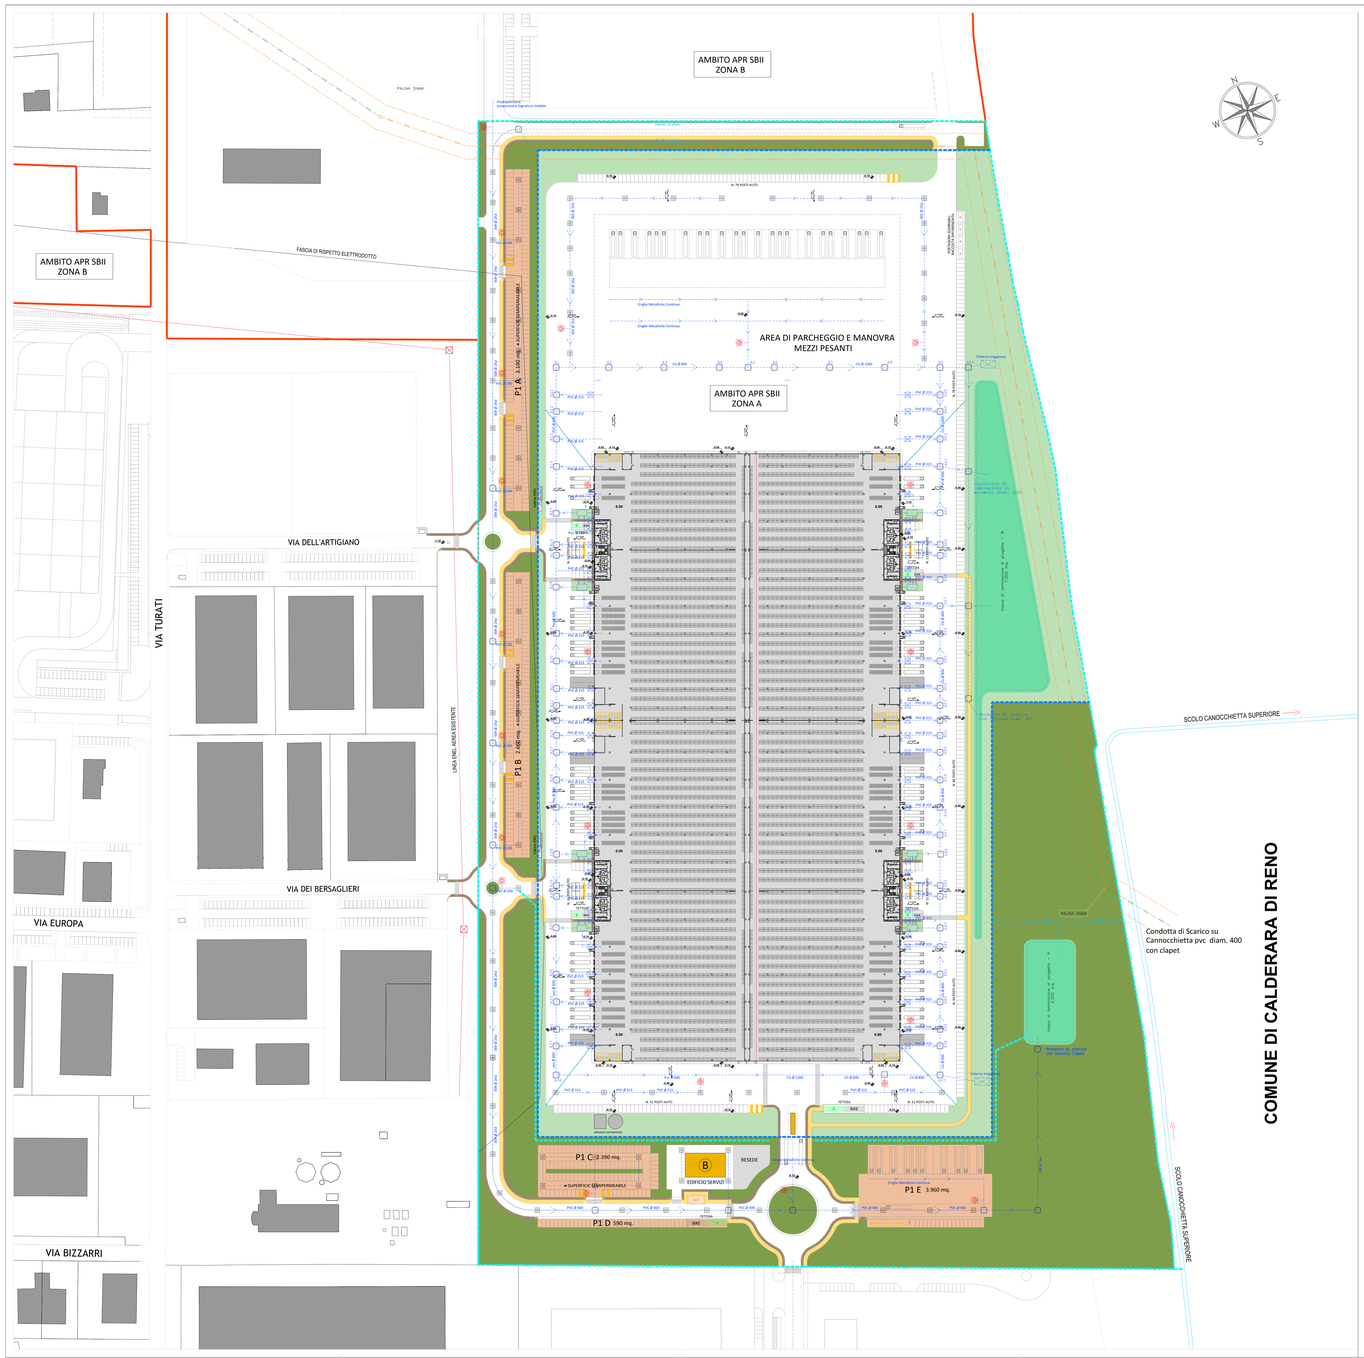

PRESCRIZIONI RELATIVE AL POSIZIONAMENTO DELLE CANALIZZAZIONI

SCALA 1:50

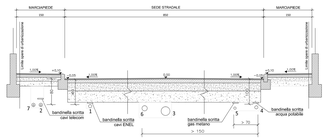

1 CANALIZZAZIONE ENEL
2 CANALIZZAZIONE TELECOM
3 RETE FOGNATURA ACQUE BIANCHE
4 RETE DI DISTRIBUZIONE ACQUEDOTTO
5 RETE DI DISTRIBUZIONE GAS METANO
6 RETE FOGNATURA ACQUE NERE
7 RETE ILLUMINAZIONE PUBBLICA

ESTRATTO PSAI TORRENTE SAMOGGIA

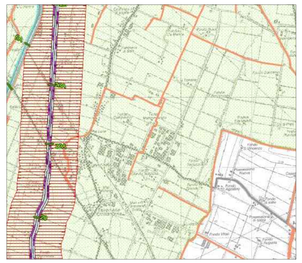

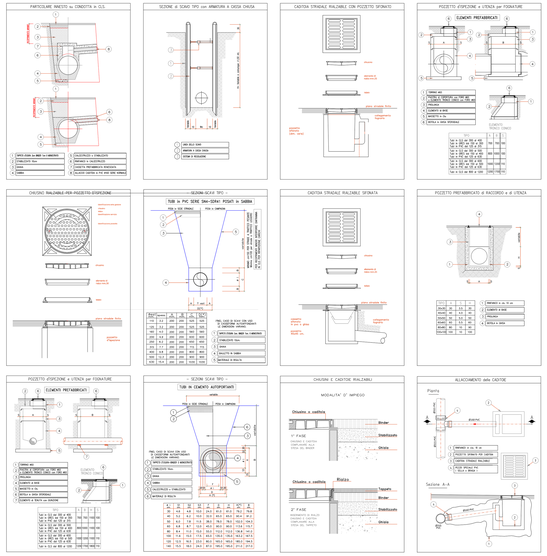

Particolare Degrassatore

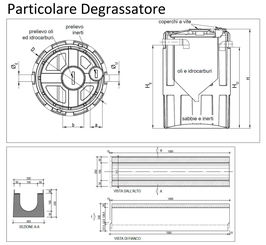

Particolare vasca - Recupero Acque Piovane

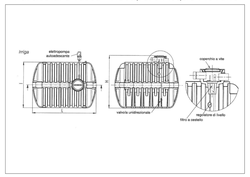

Particolare accumulo acque piovane aree private per alimentazione scarichi wc, lavaggi interni e irrigazione tot. Capacità 80 mc

Totale n.8 unità
n.2 Vasche da 11 mc per ogni Zona Uffici

LEGENDA RETE ACQUE BIANCHE

Rete acque bianche - tratti principali fubaloren in PVC e Cls

IMPIANTO DI TRATTAMENTO ACQUE PIAZZALE - DISOLEATORE TIPO IGEA - vedi particolare 6

Pozzetto ispezionabile in Cls - acque bianche

Pozzetto in Cls con caditoia sifonato

Caditoia stradale

PRESCRIZIONI:

Tubi in PVC serie SN4 SDR 41 con letto e rinfianco in sabbia (Ø 200 - Ø 400)

Tubi in calcestruzzo turbovibrocentrifugati armati ad alta resistenza, sezione circolare con giunto a bicchiere con letto in Cls e rinfianco in sabbia (Ø 500 - Ø 1400)

G.B. & PARTNERS S.r.l.
PROGETTI EDIFICI www.ingbp.com
Via Guinizelli 3 - 40125 Bologna
Tel. 051 6494411 - Fax 051 6494412
C.F. e P.IVA 02387811202
REA: 402311
info@ingbp.com - ing.bp@pec.it
Capitale sociale interamente versato euro 100.000,00
Cod. Fiscale e Iscrizione al Registro Imprese di Bologna n. 02387811202
Iscritta all'Albo Società di Ingegneria n. 5172 sez. A

D+PM
DESIGN E PROJECT MANAGEMENT SRL
Via Guinizelli 3 40125 BOLOGNA - Tel. 051 6494411 - info@dpm-srl.it
CODA VIA DEI MILLE 4/A 27100 PAVIA - Tel. 0382 539 711 - info@dpm-srl.it
CAPITALE SOCIALE EURO 10.000,00 i.v. - C.F. e P.IVA 02387811202

COMUNE DI SALA BOLOGNESE (BO)

Istanza di variante al POC con valenza di PUA in attuazione dell'Accordo Territoriale per lo sviluppo delle aree produttive sovracomunali dell'Associazione Terre d'Acqua in variante alla pianificazione urbanistica comunale ai sensi dell'Art. 60 della L.R. 24/2017

Previsione di insediamento logistico Comparto APR-SBII/A nell'ambito Tavernelle con interventi connessi e finalizzati alla riqualificazione ambientale ed energetica nel rispetto dei requisiti di area ecologicamente attrezzata APEA

N°	DATA	DESCRIZIONE MOTIVAZIONE DELL'AGGIORNAMENTO	STUDIO	DIS.
00	25-01-2021	Prima emissione	G & P. DPM	

I Progettisti

Il Committente

Committente
Agreste S.r.l.
Via Murri, 24
40138 Bologna

Promotore
FIGURA 11 S.r.l.
Corso Garibaldi, 49
20121 Milano

Scala
1:1000

Data
25/03/2021

Il Promotore

Tipo tavola
PLANIMETRIA

Serie
VARIANTE AL POC con EFFETTO DI PUA PER LA ZONA A

Titolo
Urbanizzazioni: Fognature Bianche

Tavola nr.
Tipo Tavola
Sigla/ Serie **B**
Numero/ variante **4.1**
Agg. **00**

Documento di proprietà delle Società G.b. & Partners S.r.l. e Design & Project Management S.r.l.. E' Vietato la riproduzione, TUTTI I DIRITTI sono riservati.