



COMUNE DI SALA BOLOGNESE  
PROVINCIA DI BOLOGNA

PROGETTO URBANISTICO  
ATTUATIVO  
PER L'AREA DENOMINATA  
ARS.SB\_III

**ATTUATORE**

Istituto Diocesano per il  
Sostentamento del Clero  
P.IVA 92009910370  
Via degli Albari 6  
40126 Bologna

**ATTUATORE**

Parrocchia di San Biagio  
di Bonconvento  
Via Longarola 23  
40010 Sala Bolognese

PIANO URBANISTICO ATTUATIVO

**SPAZIO RISERVATO ALL'UFFICIO TECNICO**

Progetto architettonico e coord. generale  
Ing. Lorenzo Donati  
Geom. Giuseppe Lucchini

Progetto opere urbanizzazione  
Ing. Carlo Baietti

Progetto opere a verde  
Dott. Fabio Tunioi

Relazione previsionale di clima acustico  
Ing. Franca Conti

Relazione archeologica  
Dott. Claudio Negrelli – Phoenix Archeologia srl

**ZERO**  
ASSOCIATI

VIA EMILIA PONENTE 221/a - 40133 BOLOGNA  
TEL +39 051 383862 - FAX +39 051 0311588  
info@zeroassociati.it - www.zeroassociati.it  
C.F. e P.IVA 03271211203



**SCALA**

1:50,25

**DATA**

01.12.2021

**LAVORO**

236

C.10.02


**TITOLO ELABORATO**

VARIANTE n.5


OPERE DI URBANIZZAZIONE  
PRIMARIA: OPERE STRADALI  
SEZIONI STRADALI TIPO E  
PARTICOLARI TIPOLOGICI

FILE	N.	FASE DI LAVORO	DATA
C.10.2-Partic Strade.dwg	1	PRESENTAZIONE PUA	26 OTTOBRE 2021
C.10.2-Partic Strade.dwg	2	PRESENTAZIONE PUA - MODIFICHE SU RICHIESTA COMUNALE P.G. 20552/2021	1 DICEMBRE 2021
	3		
	4		
	5		

## PACCHETTO STRADALE E PARCHEGGI

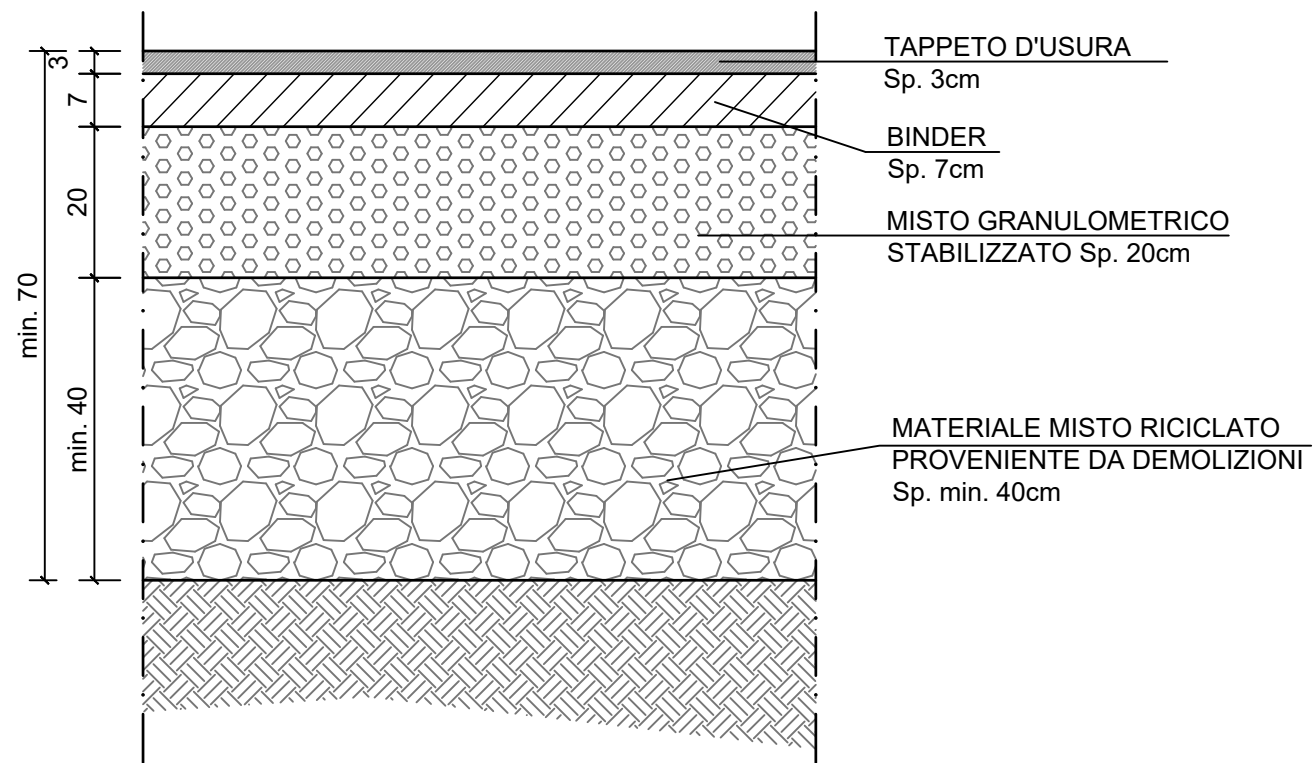

## PACCHETTO MARCIAPIEDE E PISTA CICLOPEDONALE

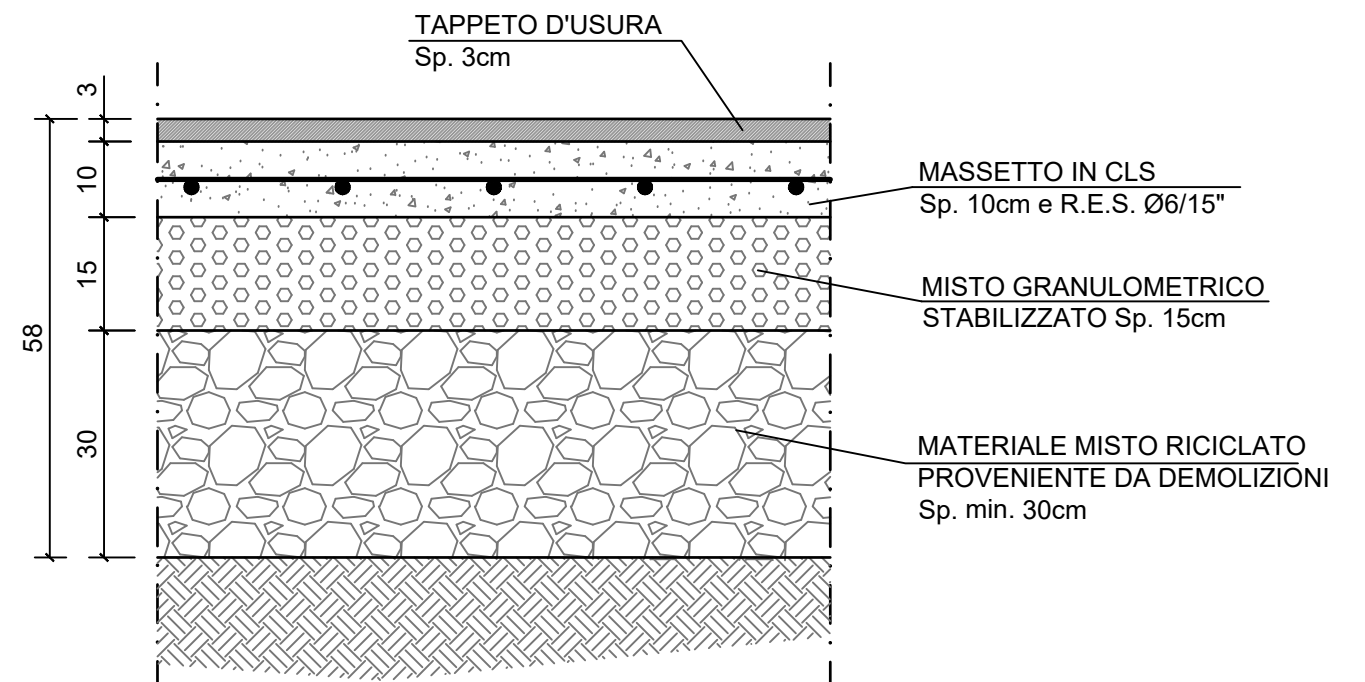


# PARTICOLARE CORDOLO IN GRANITO

PARCHEGGIO PUBBLICO

MARCIAPIEDE

STRADE INTERNE DI LOTTIZZAZIONE

VERDE PUBBLICO

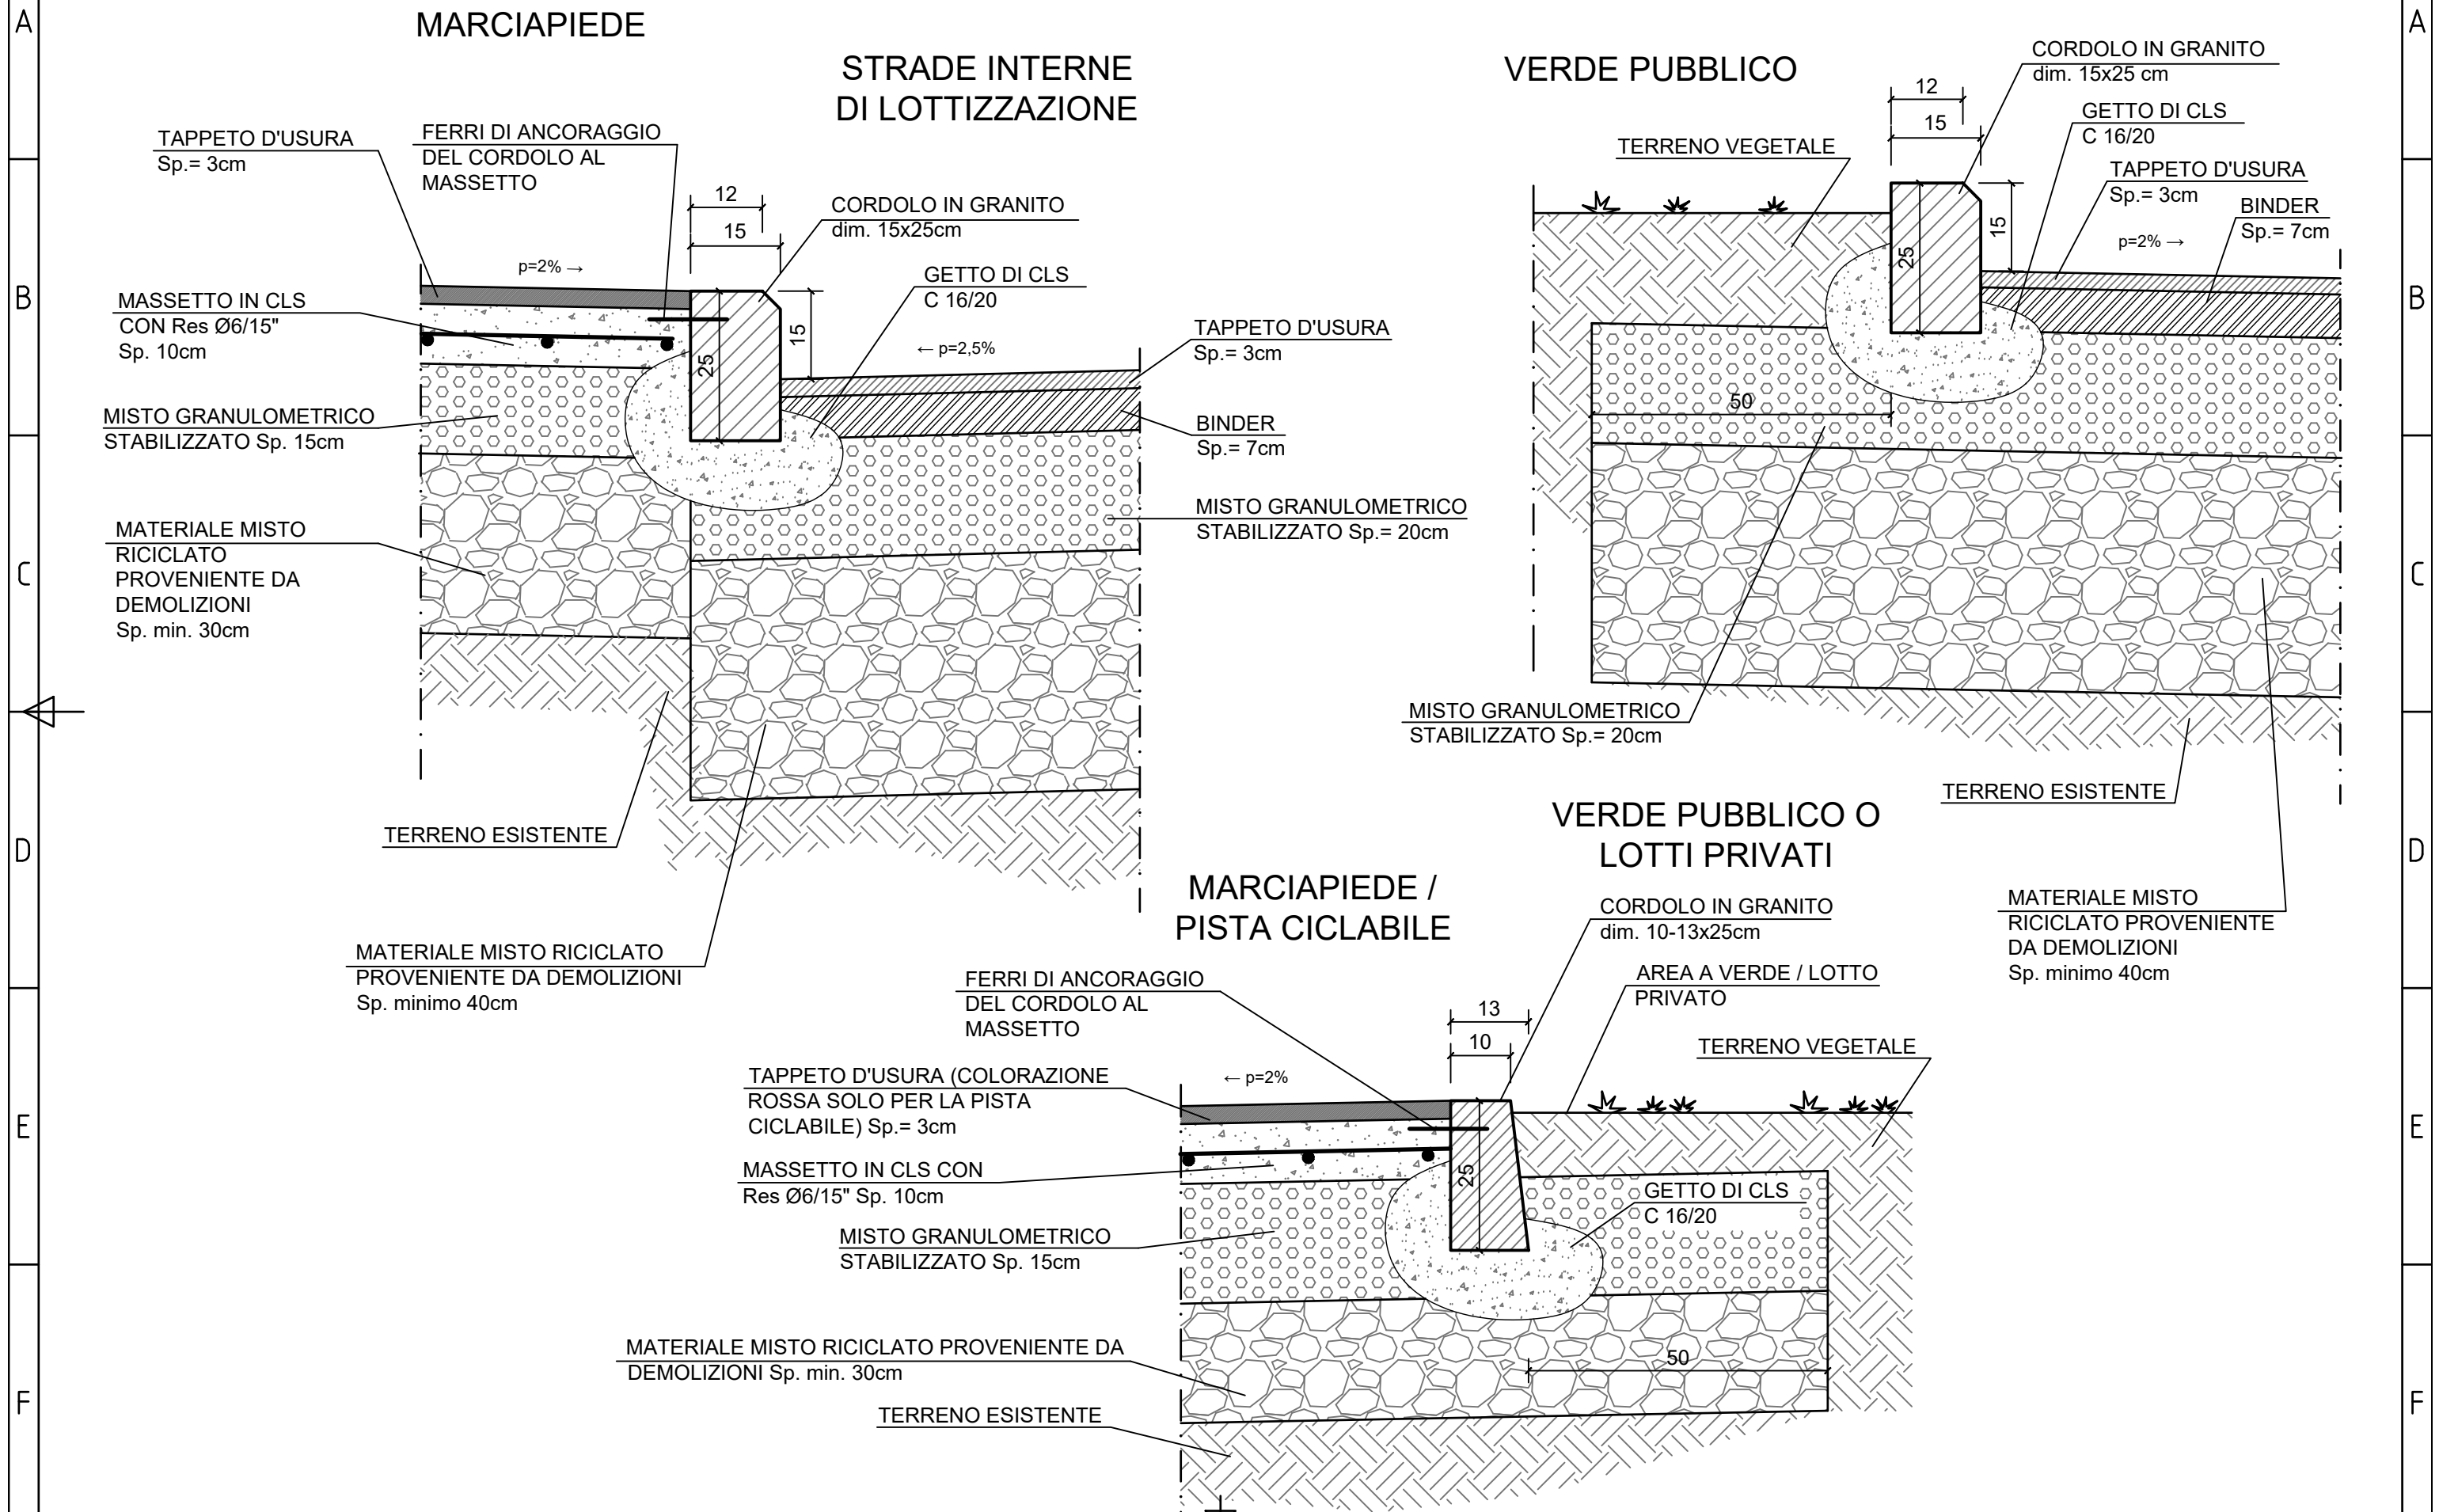

TAPPETO D'USURA  
Sp.= 3cm

FERRI DI ANCORAGGIO  
DEL CORDOLO AL  
MASSETTO

CORDOLO IN GRANITO  
dim. 15x25cm

GETTO DI CLS  
C 16/20

TAPPETO D'USURA  
Sp.= 3cm

BINDER  
Sp.= 7cm

MISTO GRANULOMETRICO  
STABILIZZATO Sp.= 20cm

MASSETTO IN CLS  
CON Res Ø6/15"  
Sp. 10cm

MISTO GRANULOMETRICO  
STABILIZZATO Sp. 15cm

MATERIALE MISTO  
RICICLATO  
PROVENIENTE DA  
DEMOLIZIONI  
Sp. min. 30cm

TERRENO ESISTENTE

MATERIALE MISTO RICICLATO  
PROVENIENTE DA DEMOLIZIONI  
Sp. minimo 40cm

MARCIAPIEDE /  
PISTA CICLABILE

FERRI DI ANCORAGGIO  
DEL CORDOLO AL  
MASSETTO

TAPPETO D'USURA (COLORAZIONE  
ROSSA SOLO PER LA PISTA  
CICLABILE) Sp.= 3cm

MASSETTO IN CLS CON  
Res Ø6/15" Sp. 10cm

MISTO GRANULOMETRICO  
STABILIZZATO Sp. 15cm

MATERIALE MISTO RICICLATO PROVENIENTE DA  
DEMOLIZIONI Sp. min. 30cm

TERRENO ESISTENTE

VERDE PUBBLICO O  
LOTTI PRIVATI

CORDOLO IN GRANITO  
dim. 10-13x25cm

AREA A VERDE / LOTTO  
PRIVATO

TERRENO VEGETALE


GETTO DI CLS  
C 16/20

MATERIALE MISTO  
RICICLATO PROVENIENTE  
DA DEMOLIZIONI  
Sp. minimo 40cm


TERRENO ESISTENTE

# PARTICOLARE PASSO CARRAIO TIPO


PIANTA 1:50

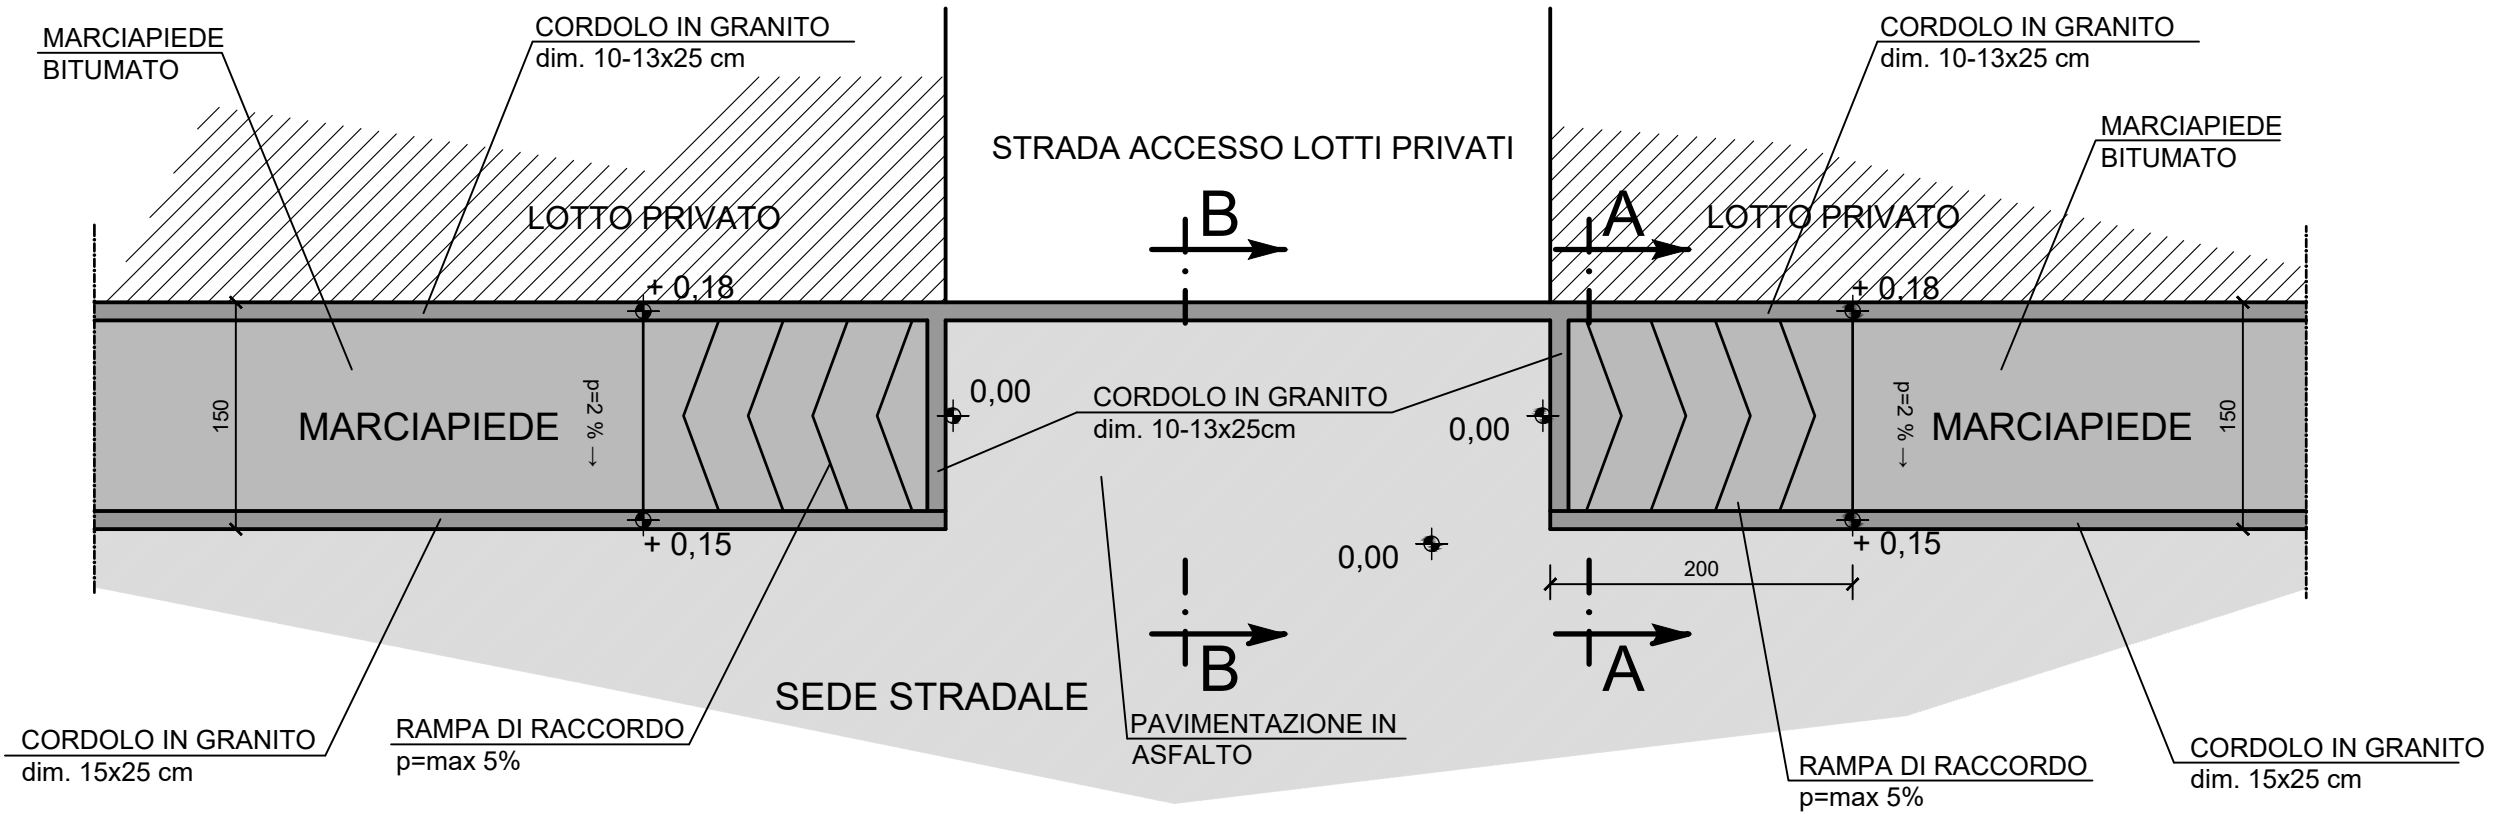

## SEZIONE A-A 1:25

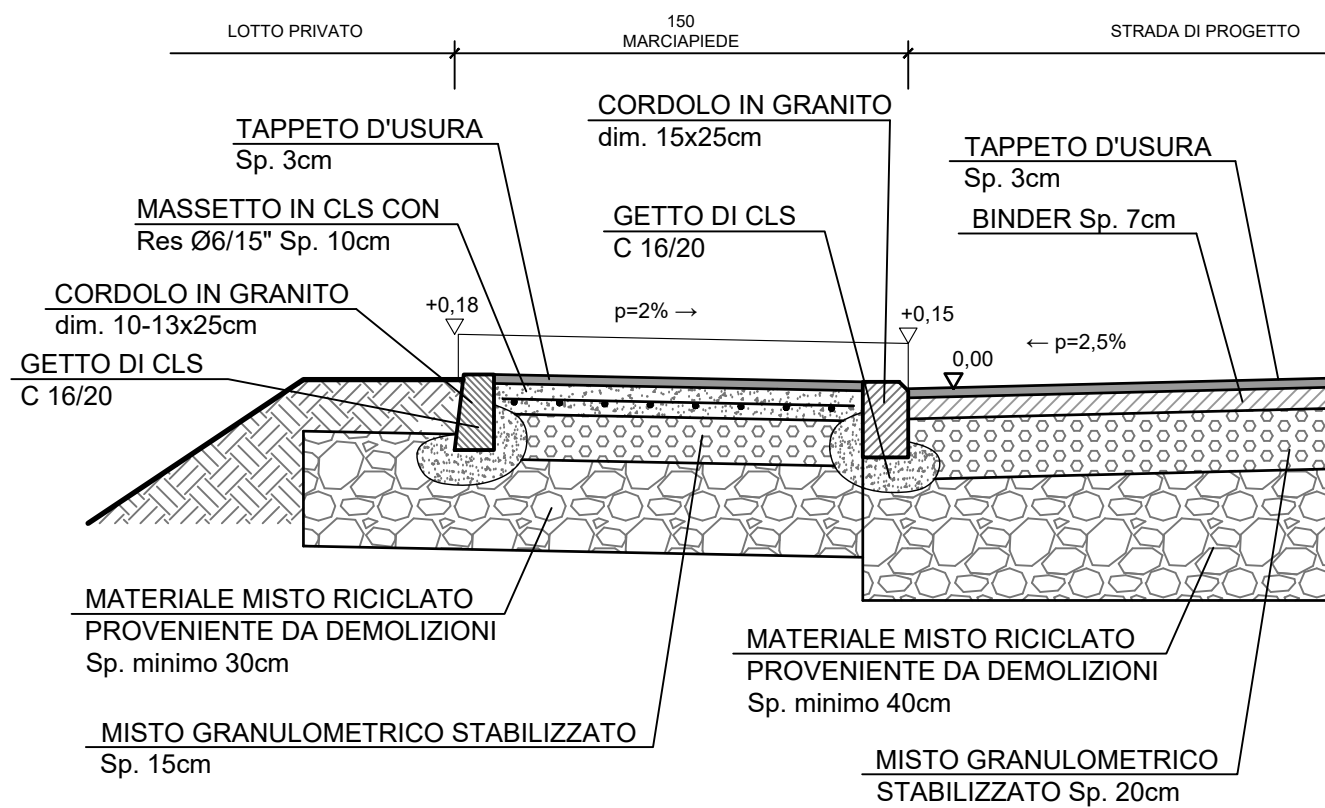

## SEZIONE B-B 1:25

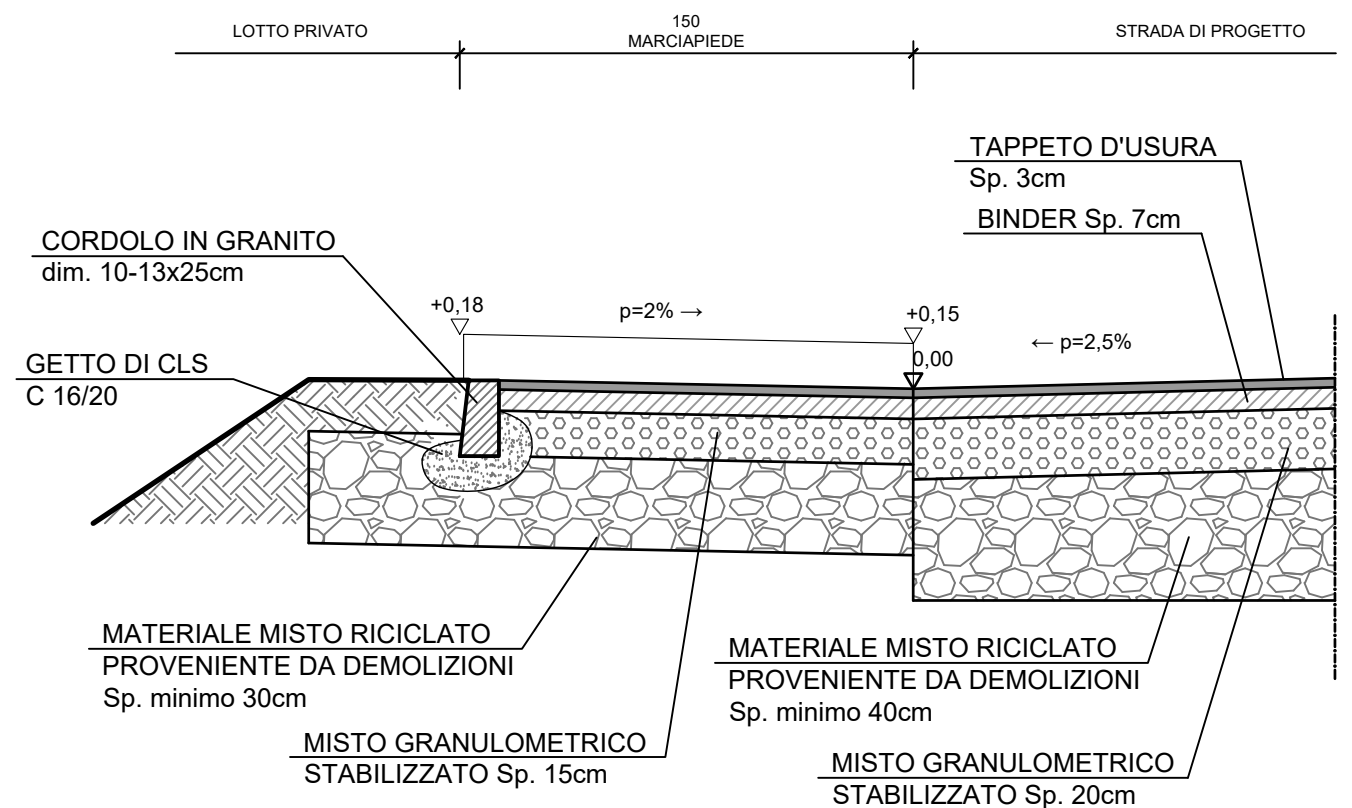

# PIANTA POSTO AUTO PER DISABILI 1:50

