



COMUNE DI SALA BOLOGNESE  
PROVINCIA DI BOLOGNA

PROGETTO URBANISTICO  
ATTUATIVO  
PER L'AREA DENOMINATA  
ARS.SB\_III

**ATTUATORE**

Istituto Diocesano per il  
Sostentamento del Clero  
P.IVA 92009910370  
Via degli Albari 6  
40126 Bologna

**ATTUATORE**

Parrocchia di San Biagio  
di Bonconvento  
Via Longarola 23  
40010 Sala Bolognese

PIANO URBANISTICO ATTUATIVO

**SPAZIO RISERVATO ALL'UFFICIO TECNICO**

Progetto architettonico e coord. generale  
Ing. Lorenzo Donati  
Geom. Giuseppe Lucchini

Progetto opere urbanizzazione  
Ing. Carlo Baietti

Progetto opere a verde  
Dott. Fabio Tunioli

Relazione previsionale di clima acustico  
Ing. Franca Conti

Relazione archeologica  
Dott. Claudio Negrelli – Phoenix Archeologia srl

**ZERO**  
ASSOCIATI

VIA EMILIA PONENTE 221/a - 40133 BOLOGNA  
TEL +39 051 383862 - FAX +39 051 0311588  
info@zeroassociati.it - www.zeroassociati.it  
C.F. e P.IVA 03271411203



**SCALA**

1:50,25

**DATA**

01.12.2021

**LAVORO**

236

**C.10.02**


**TITOLO ELABORATO**

VARIANTE n.5


OPERE DI URBANIZZAZIONE  
PRIMARIA: OPERE STRADALI  
SEZIONI STRADALI TIPO E  
PARTICOLARI TIPOLOGICI

FILE	N.	FASE DI LAVORO	DATA
C.10.2-Partic Strade.dwg	1	PRESENTAZIONE PUA	26 OTTOBRE 2021
C.10.2-Partic Strade.dwg	2	PRESENTAZIONE PUA - MODIFICHE SU RICHIESTA COMUNALE P.G. 20552/2021	1 DICEMBRE 2021
C.10.2-Partic Strade.dwg	3	AGGIORNAMENTO	APRILE 2023
	4		
	5		

## PACCHETTO STRADALE E PARCHEGGI

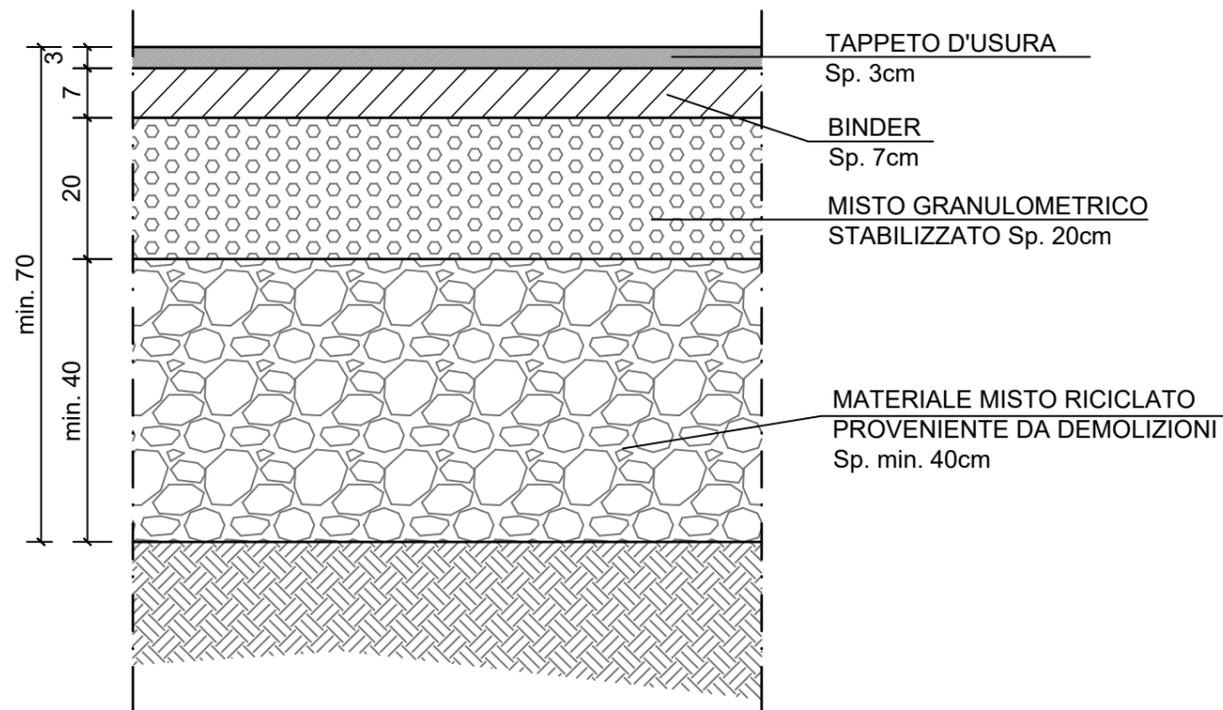

## PACCHETTO MARCIAPIEDE E PISTA CICLOPEDONALE

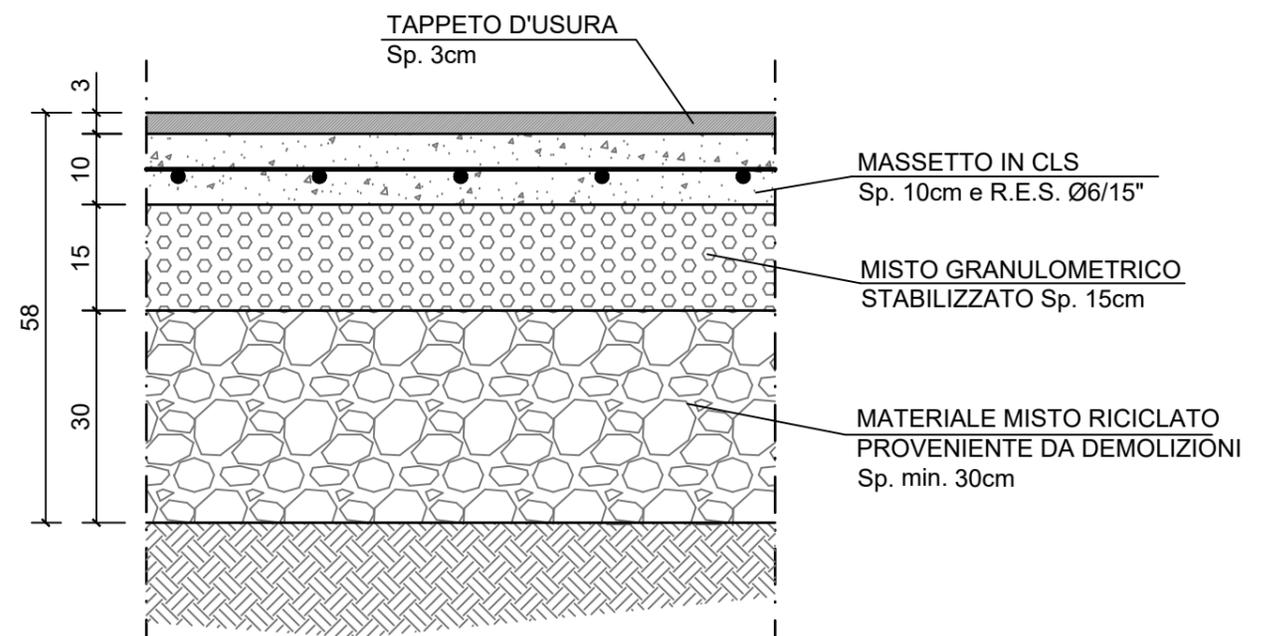


# PARTICOLARE CORDOLO IN GRANITO

PARCHEGGIO PUBBLICO

MARCIAPIEDE

STRADE INTERNE DI LOTTIZZAZIONE

VERDE PUBBLICO

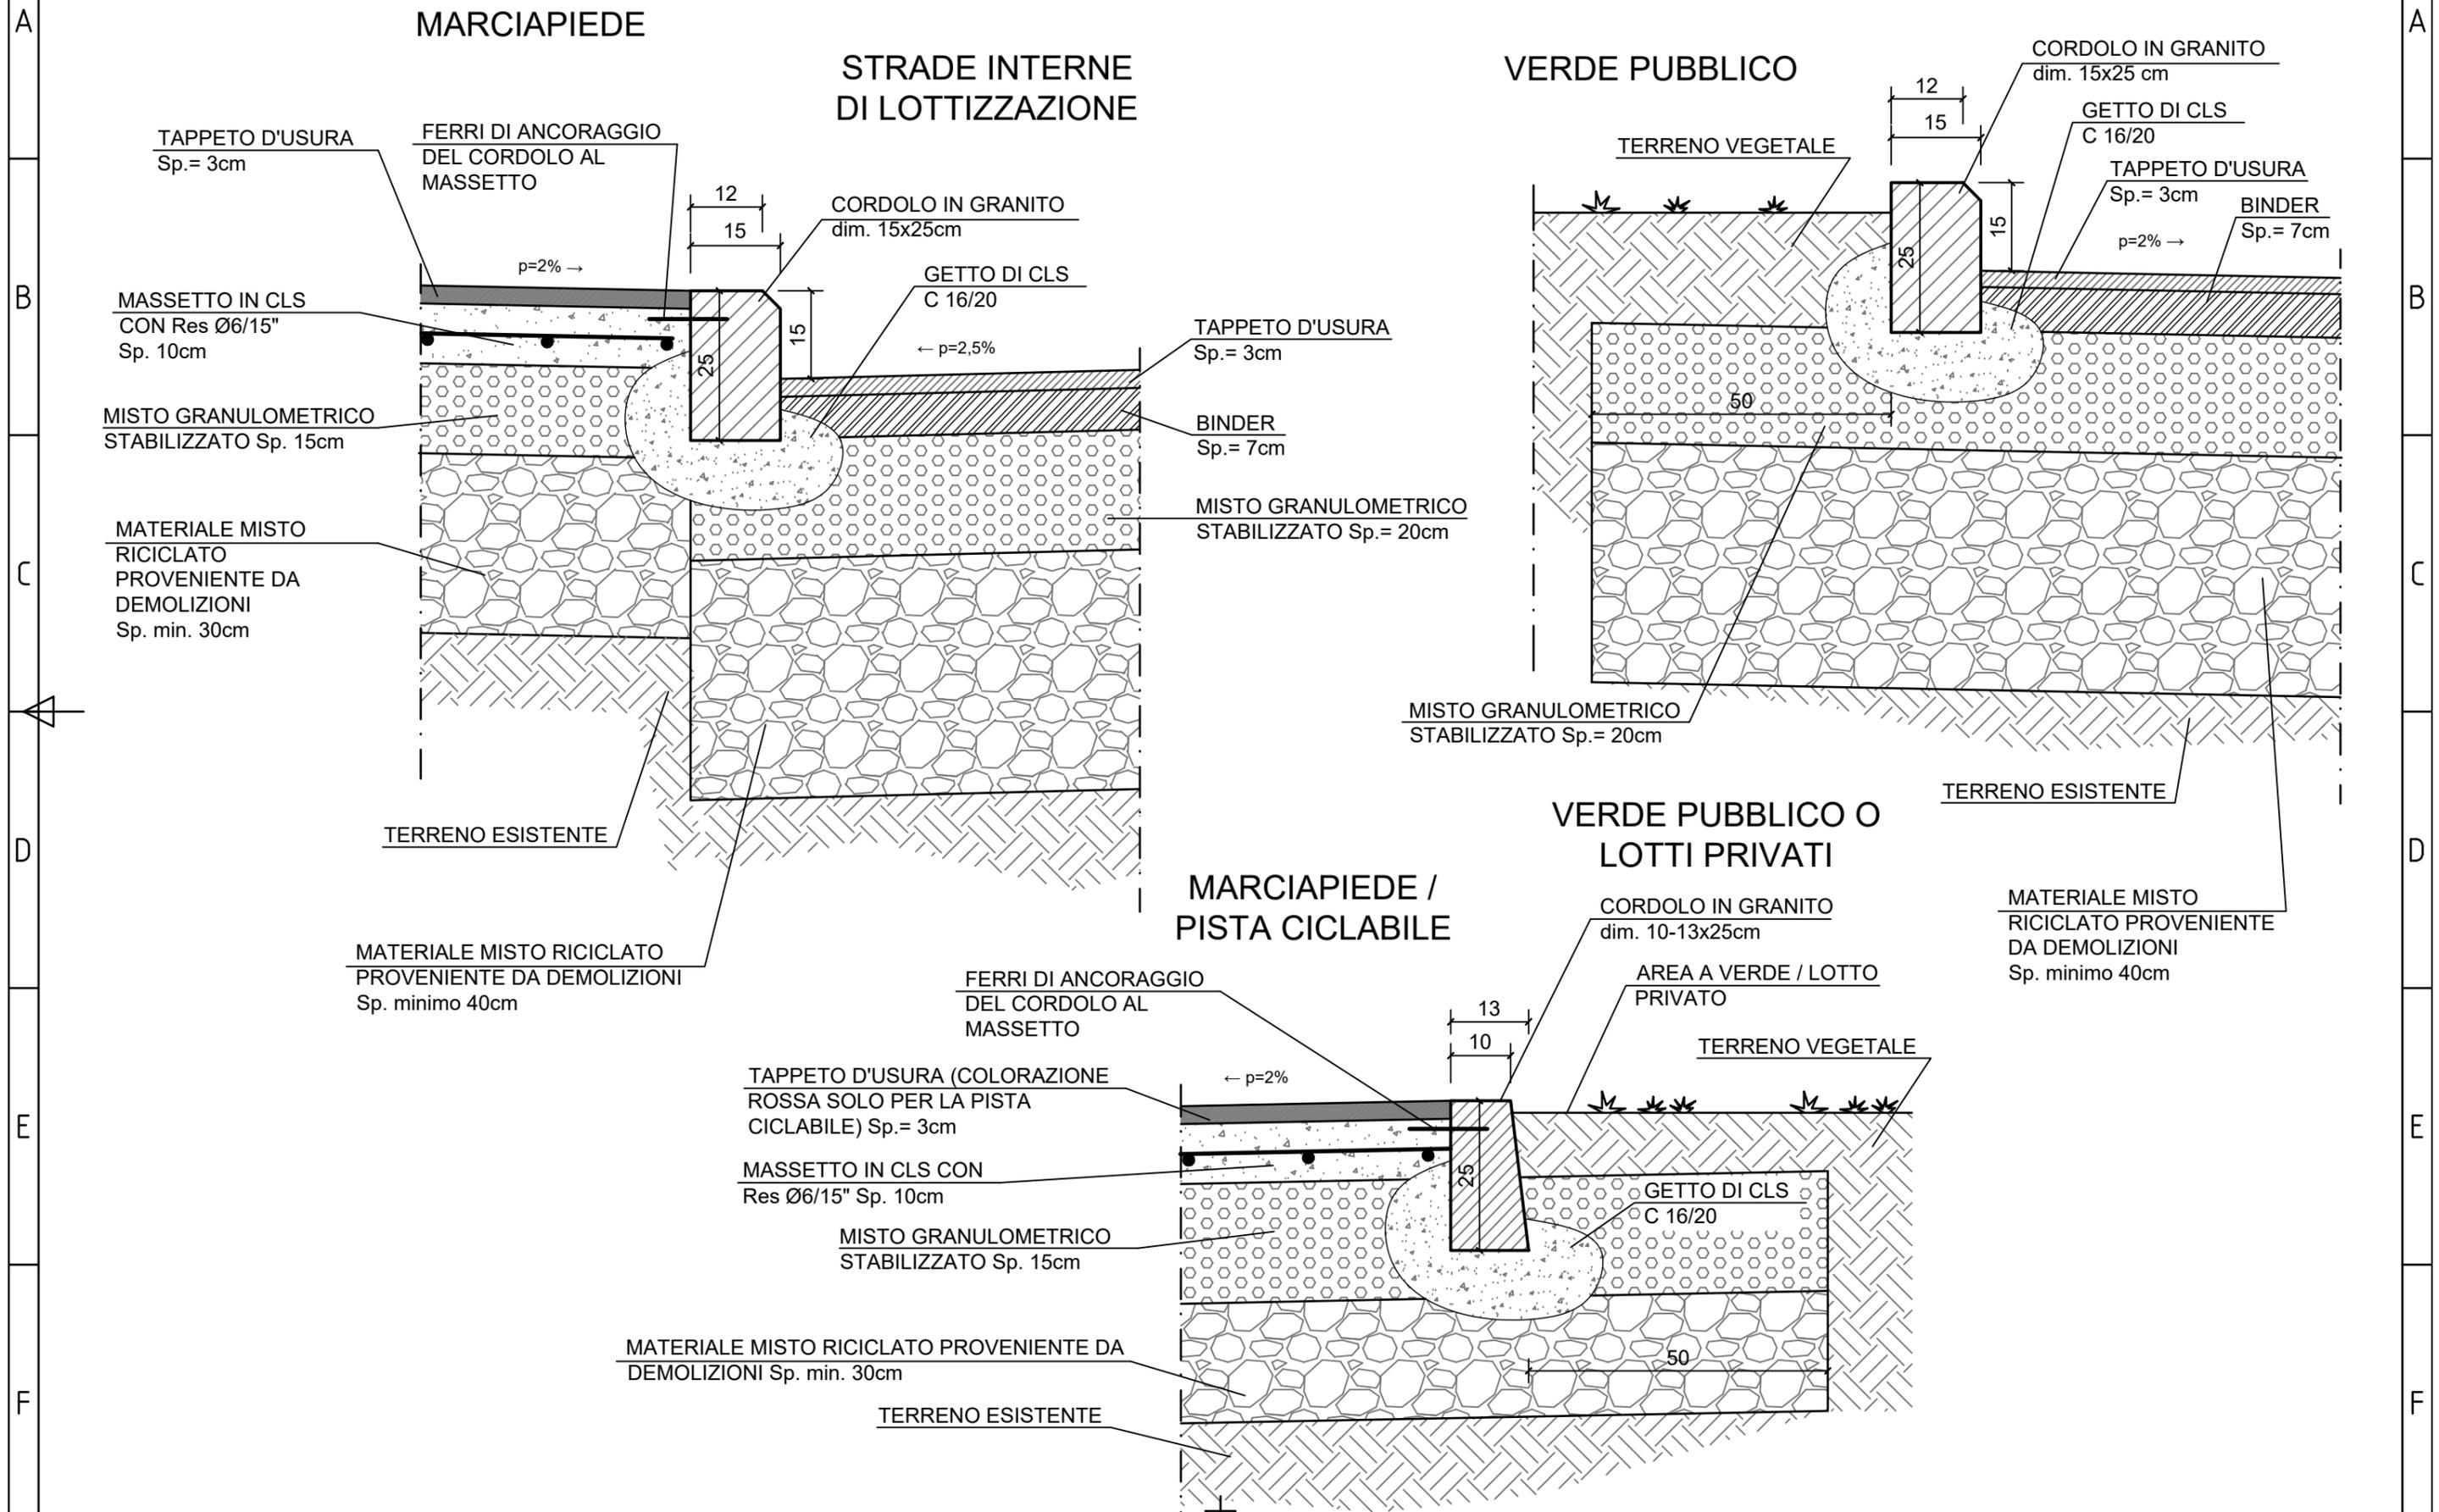



# PIANTA POSTO AUTO PER DISABILI 1:50

