




PLANIMETRIA GENERALE
Scala 1:250

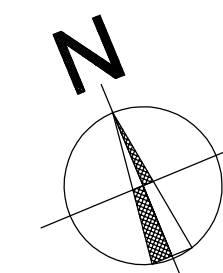

LEGENDA:

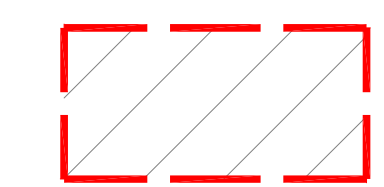

LIMITE ARS.SB_V

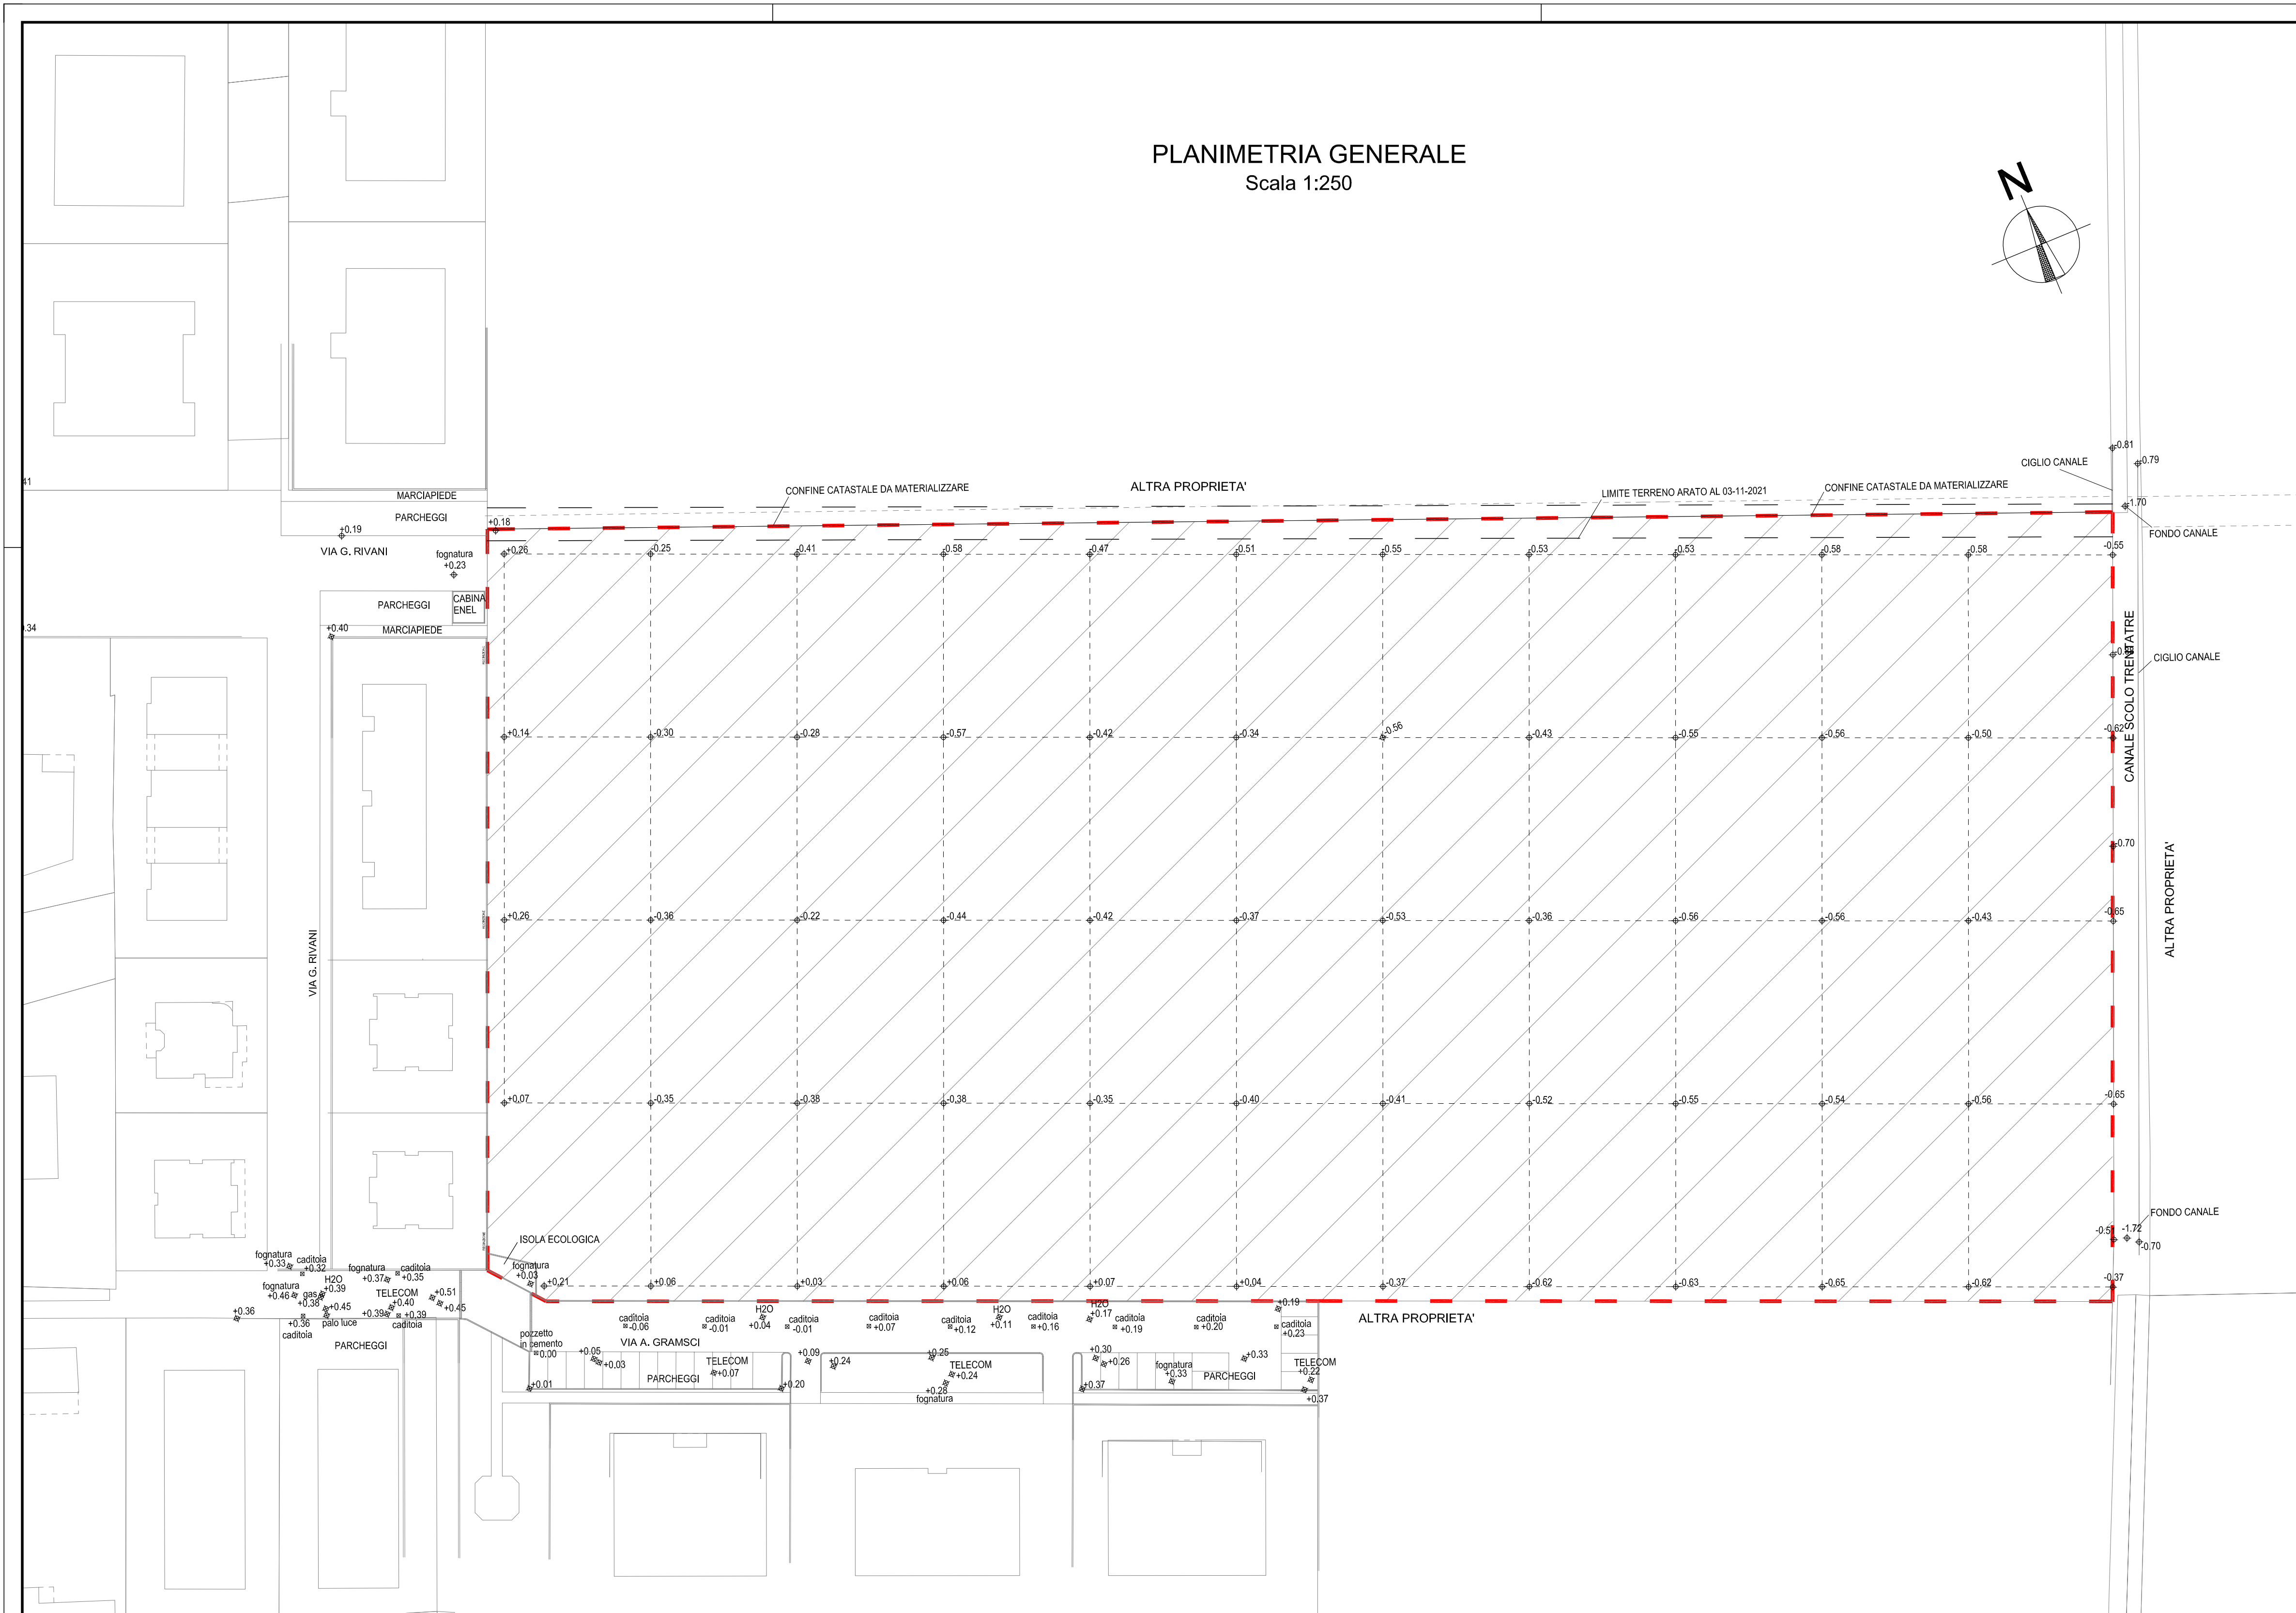

PIANO URBANISTICO ATTUATIVO

COMUNE DI SALA BOLOGNESE



INTERVENTO DI NUOVA LOTTIZZAZIONE ARS.SB_V
PER EDIFICI RESIDENZIALI NEL
COMUNE DI SALA BOLOGNESE

Committente: BUMA CASE S.r.l.

e-Making S.r.l.
Digital Engineering Company
Via C. Astengo, 11; 40017 S. Giovanni in Persiceto (Bo)
www.e-making.it scri@e-making.it
tel. 051-828014 Fax 051-6876807

Progettista:
Ing. Angelo De Cocinis



e-Making S.r.l.
Architettura
DESIGN THINKING & BUILDING

ELABORATO:
RILIEVO
PLANI-ALTIMETRICO

A
01a

EMISSIONE : 30-11-2021	SCALA : 1:250	COMMESSA: E045-21_C21 BUMA_Sala Bolognese PUA	
REV. N° del		REV. N° del	
REV. N° del		REV. N° del	
REDATTO	CONTROLLATO	APPROVATO	PROJECT MANAGER
Designer Silvia Braña	Arch. Enrico Merli	Ing. Angelo De Cocinis	Ing. Angelo De Cocinis

A norma di legge il presente elaborato non può essere riprodotto né consegnato a terzi né utilizzato per scopi diversi da quello di destinazione senza l'autorizzazione scritta della Società e-Making S.r.l. che ne detiene la proprietà.