



ALTRA PROPRIETA'

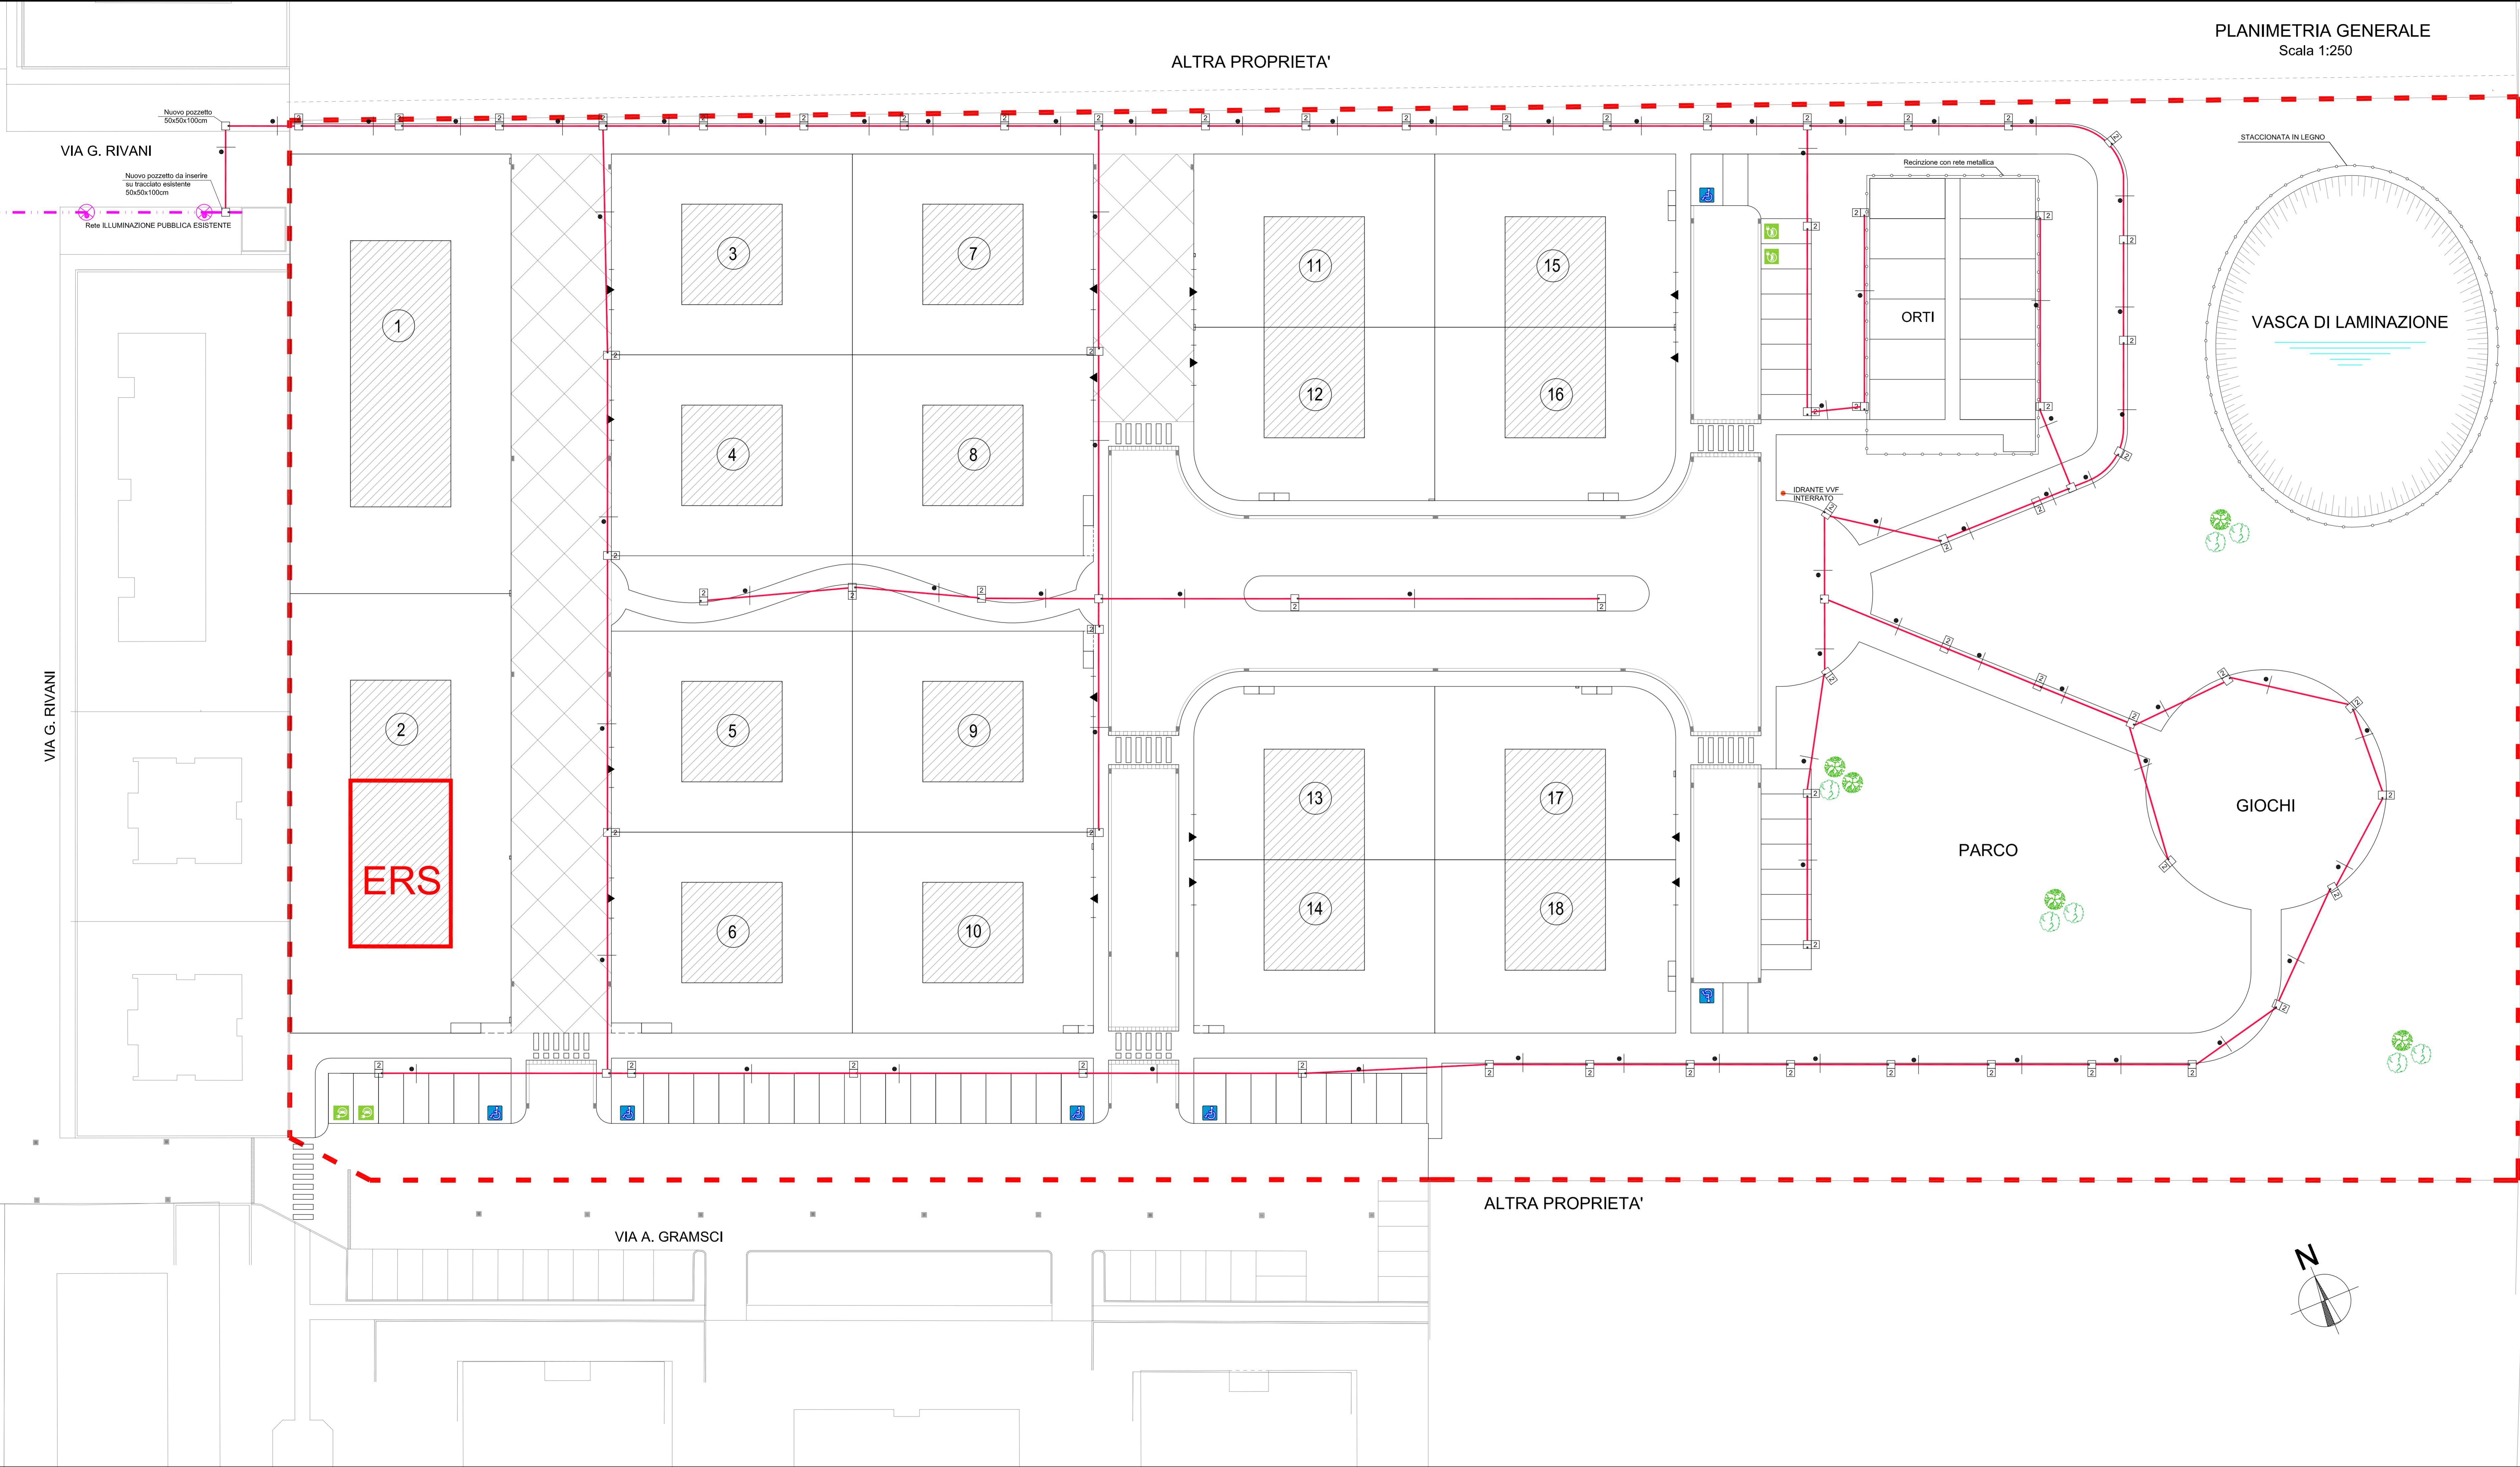

LEGENDA	
	Rete illuminazione esterna esistente
	Rete illuminazione esterna PUBBLICA
	Condotto, canalizzazione semplice interrata, n.1 tubo Ø125
	Pozzetto di derivazione con botola C250 in ghisa grigia (dim. 40x40cm)
	Plinto di fondazione in cls con dimensioni 80x80x100 cm

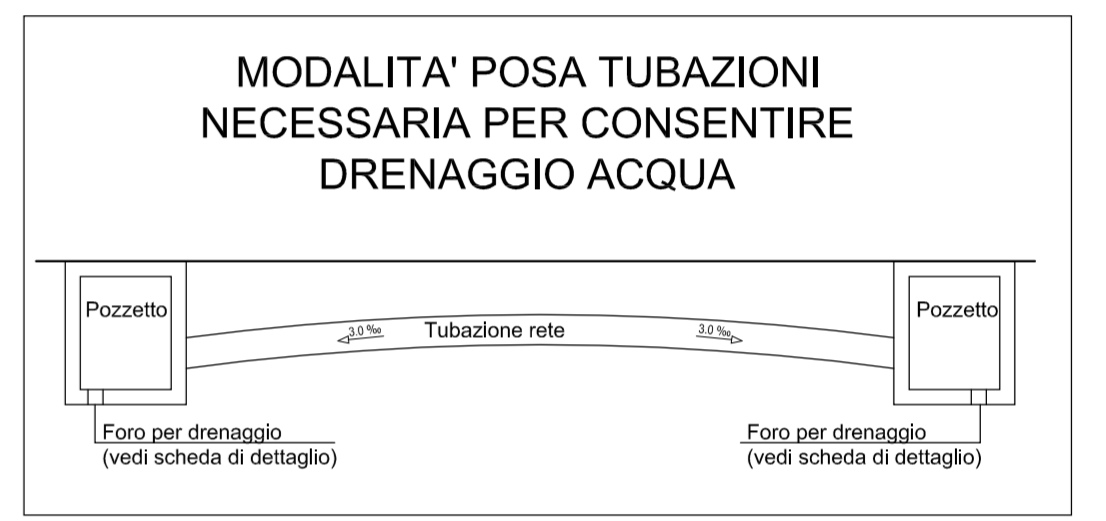

PIANO URBANISTICO ATTUATIVO

COMUNE DI SALA BOLOGNESE



INTERVENTO DI NUOVA LOTTIZZAZIONE ARS.SB_V
PER EDIFICI RESIDENZIALI NEL
COMUNE DI SALA BOLOGNESE

Committente: BUMA CASE S.r.l

Progettista:
Ing. Angelo De Cocchis

INGEGNERE
ANGELLO DE COCCHIS
LAUREA SPECIALISTICA
N. 6026 / A

ELABORATO:			
RETE ILLUMINAZIONE PUBBLICA OPERE EDILI			
A 12a			
EMMISSIONE: 30-11-2021 SCALA: 1:250 COMMESSA: E045-21_C21 BUMA_Sala Bolognese PUA			
REV. N°	del	REV. N°	del
REV. N°	del	REV. N°	del
REDATTO	CONTROLLATO	APPROVATO	PROJECT MANAGER
Designer Silvia Bralla	Arch. Enrico Merli	Ing. Angelo De Cocchis	Ing. Angelo De Cocchis

A norma di legge il presente elaborato non può essere riprodotto né concesso a terzi né utilizzato per scopi diversi da quello di destinazione senza autorizzazione scritta dalla Società e-Making S.r.l. che ne detiene la proprietà.