


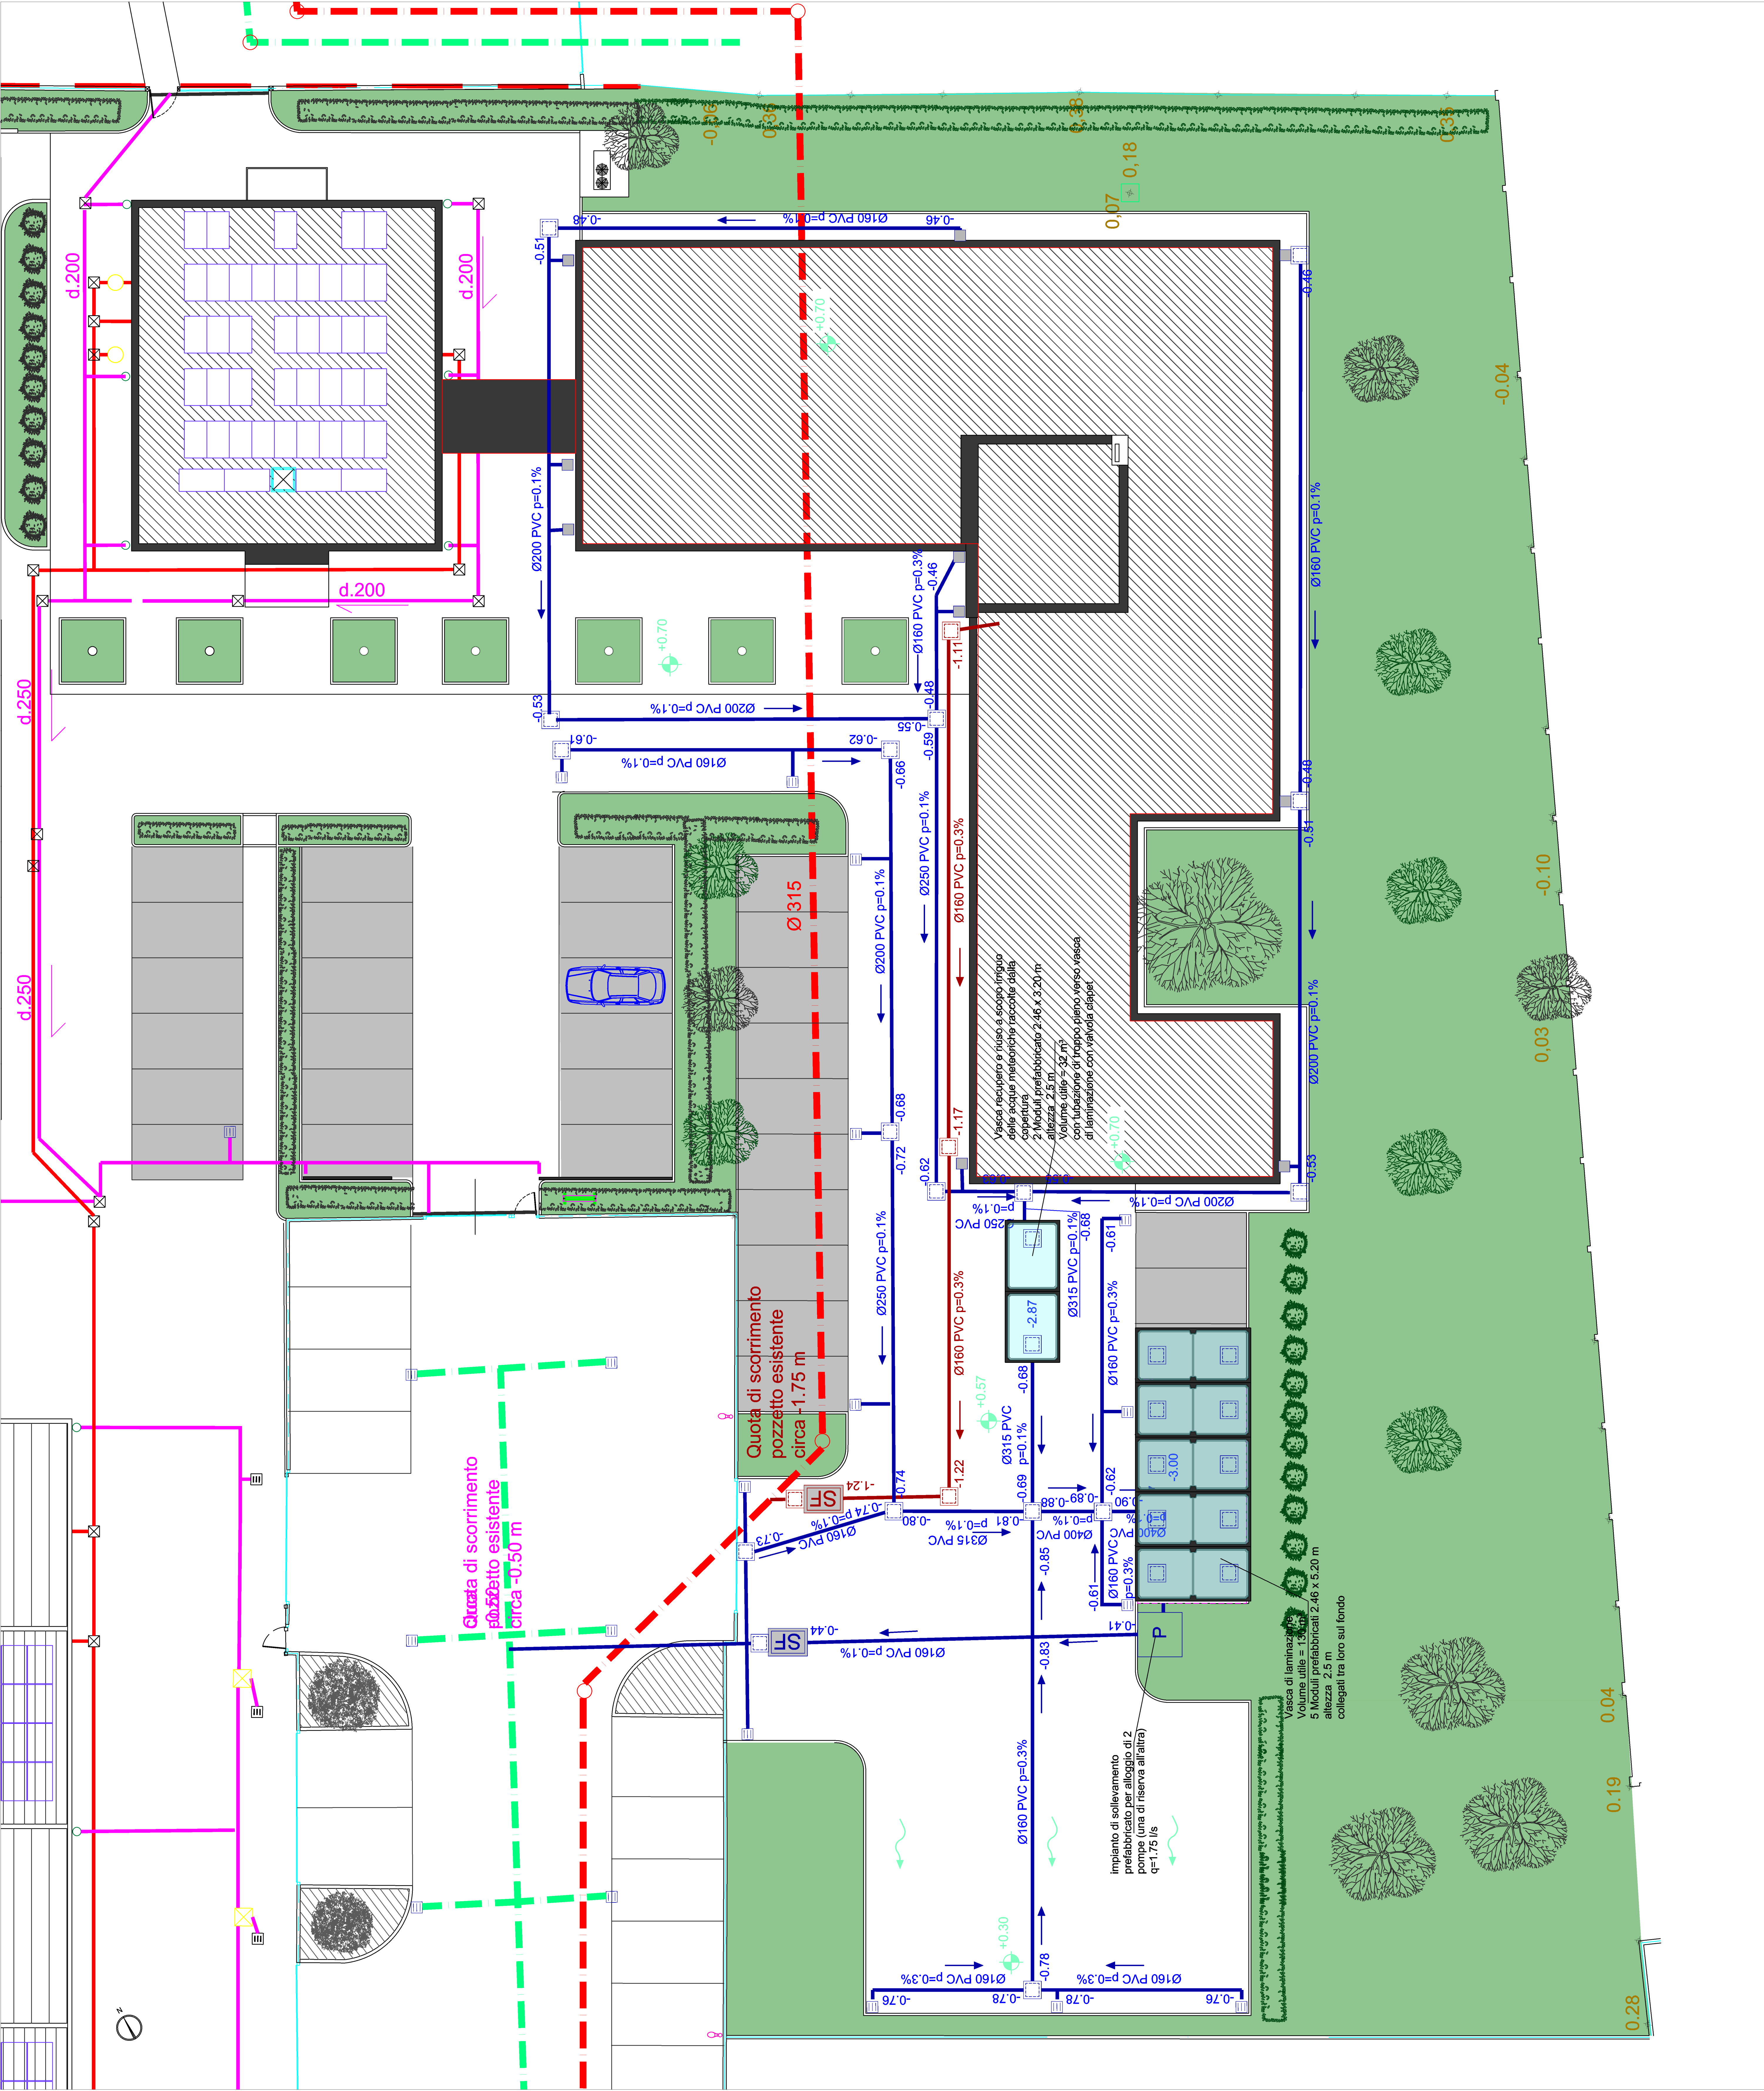

STUDIO TECNICO RIMONDI Architettura - Urbanistica BOLOGNA - Via Fioravanti 57 tel. 051/355772 - fax 051/355441 mail: sgr@studioirimondi.it www.studioirimondi.com		SALA BOLOGNESE	
COMUNE			
OGGETTO	PROCEDIMENTO UNICO (art. 53 L.R. 24/2017) PER L'AMPLIAMENTO DI UN FABBRICATO AD USO PRODUTTIVO SITO IN VIA DELLA PACE n. 2/E		
PROPRIETA'	SALA IMMOBILIARE SRL		
PROGETTISTA IDRAULICO	RIMONDI ARCH. GIACOMO ING. MARCO MAGLONICO		
DIR. LAVORI	RIMONDI GEOM. GIAN PAOLO		
OGGETTO	PROGETTO RETI FOGNARIE	TAVOLA F.01	
PROTOCOLLO	DATA: 30/07/2022	SCALA: 1:100	
A TERMINI DI LEGGE SI RISERVA LA PROPRIETA' DI QUESTO DISEGNO			

LEGENDA

- rete acque meteoriche in progetto PVC SN 8 piazzali
- rete acque reflue in progetto PVC SN 8
- pozzetto di ispezione acque reflue, munito di botola carrabile in ghisa Classe D400, con rivestimento interno con resine epossidiche o equivalenti (minimo 80x80 cm)
- pozzetto di ispezione acque meteoriche, munito di botola carrabile in ghisa Classe D400 (minimo 80x80 cm)
- pozzetto di piede pluviale collegato con tubazione in PVC SN 8 DN 140
- sifone tipo "Frierze" con valvola "clapet" di non ritorno
- caditoia a griglia classe D400, collegata con tubazione in PVC SN 8 DN 140
- quota altimetrica di progetto
- diámetro - materiale - pendenza
- vasca in c/c prefabbricata per recupero e riuso delle acque meteoriche modulo 2.46x3.20x2.5 m - Volume utile 16 m³/cad
- vasca in c/c prefabbricata per laminazione delle acque meteoriche modulo 2.46x5.20x2.5 m - Volume utile 26 m³/cad
- rete acque reflue pubblica esistente
- rete acque meteoriche pubblica esistente
- rete acque meteoriche esistente
- rete acque reflue esistente

N.B.
Tutte le quote altimetriche e le interferenze con altri sottoservizi dovranno essere verificate con attenzione nelle fasi progettuali successive.
I calcoli e i particolari costruttivi sono contenuti nella relazione idraulica (elaborato RM).

