



STUDIO TECNICO RIMONDI
Architettura - Urbanistica
BOLOGNA - Via Fioravanti 57
tel. 051.355772
mail: str@studiorimondi.it
www.studiorimondi.com

COMUNE: SALA BOLOGNESE

OGGETTO: PROGETTO PER LA REALIZZAZIONE DI UN NUOVO COMPARTO RESIDENZIALE (Ambito ARS.SB.VIII) NELLA FRAZIONE SALA, A FREGIO DELLA VIA DON G. BOTTI

ACCORDO OPERATIVO (EX.ART. 38 LR 24/2017 E SS.MM.II.)

PROPRIETA': FUTURA COSTRUZIONI SRL
COMMITTENTE: FUTURA COSTRUZIONI SRL

PROGETTISTA: RIMONDI ARCH. GIACOMO
RIMONDI ARCH. MARCO

DIR. LAVORI: RIMONDI GEOM. GIAN PAOLO


OGGETTO: PROGETTO FABBRICATI: TAVOLA
PIANTE LOTTO 3: AR.PDC.08
DATA: 22/12/2020
SCALA: 1:100

PROTOCOLLO:


A TERMINI DI LEGGE SI RISERVA LA PROPRIETA' DI QUESTO DISEGNO

LEGENDA:

- AREA DI ATTUALE PROPRIETA' FUTURA COSTRUZIONI FUORI DAL PERIMETRO ARS-SB.VIII OGGETTO DI FUTURA CESSIONE (dati derivanti dalle visure catastali)
- AREA IN AMBITO ARS-SB.VIII OGGETTO DI INTERVENTO
- VERDE PERMEABILE DEI LOTTI
- RETE ACQUE NERE IN P.V.C. SERIE SN 16
- RETE ACQUE BIANCHE IN P.V.C. SERIE PESANTE SN 4
- RETE SCARICHI CUCINE
- POZZETTO D'ISPEZIONE (DIMENSIONI MINIME 70X70 cm)
- POZZETTO CON SIFONE IDRAULICO
- POZZETTO CON VALVOLA DI NON RITORNO TIPO CLAPET
- POZZETTO SFONATO E CADITOIA COLLEGATO ALLA RETE PRINCIPALE CON Ø140 MINIMO
- POZZETTO DI ISPEZIONE (dimensioni minime 70x70 cm)
- POZZETTO CON SIFONE IDRAULICO
- POZZETTO CON VALVOLA DI NON RITORNO TIPO CLAPET
- POZZETTO CON DEGRASSATORE
- PLUVIALI
- ESALAZIONI CUCINE RELATIVE AL PIANO PRIMO
- ESALAZIONI CUCINE RELATIVE AL PIANO SECONDO
- ESALAZIONI CUCINE RELATIVE AL PIANO TERZO

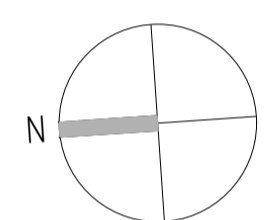

Via Don Gaetano Botti

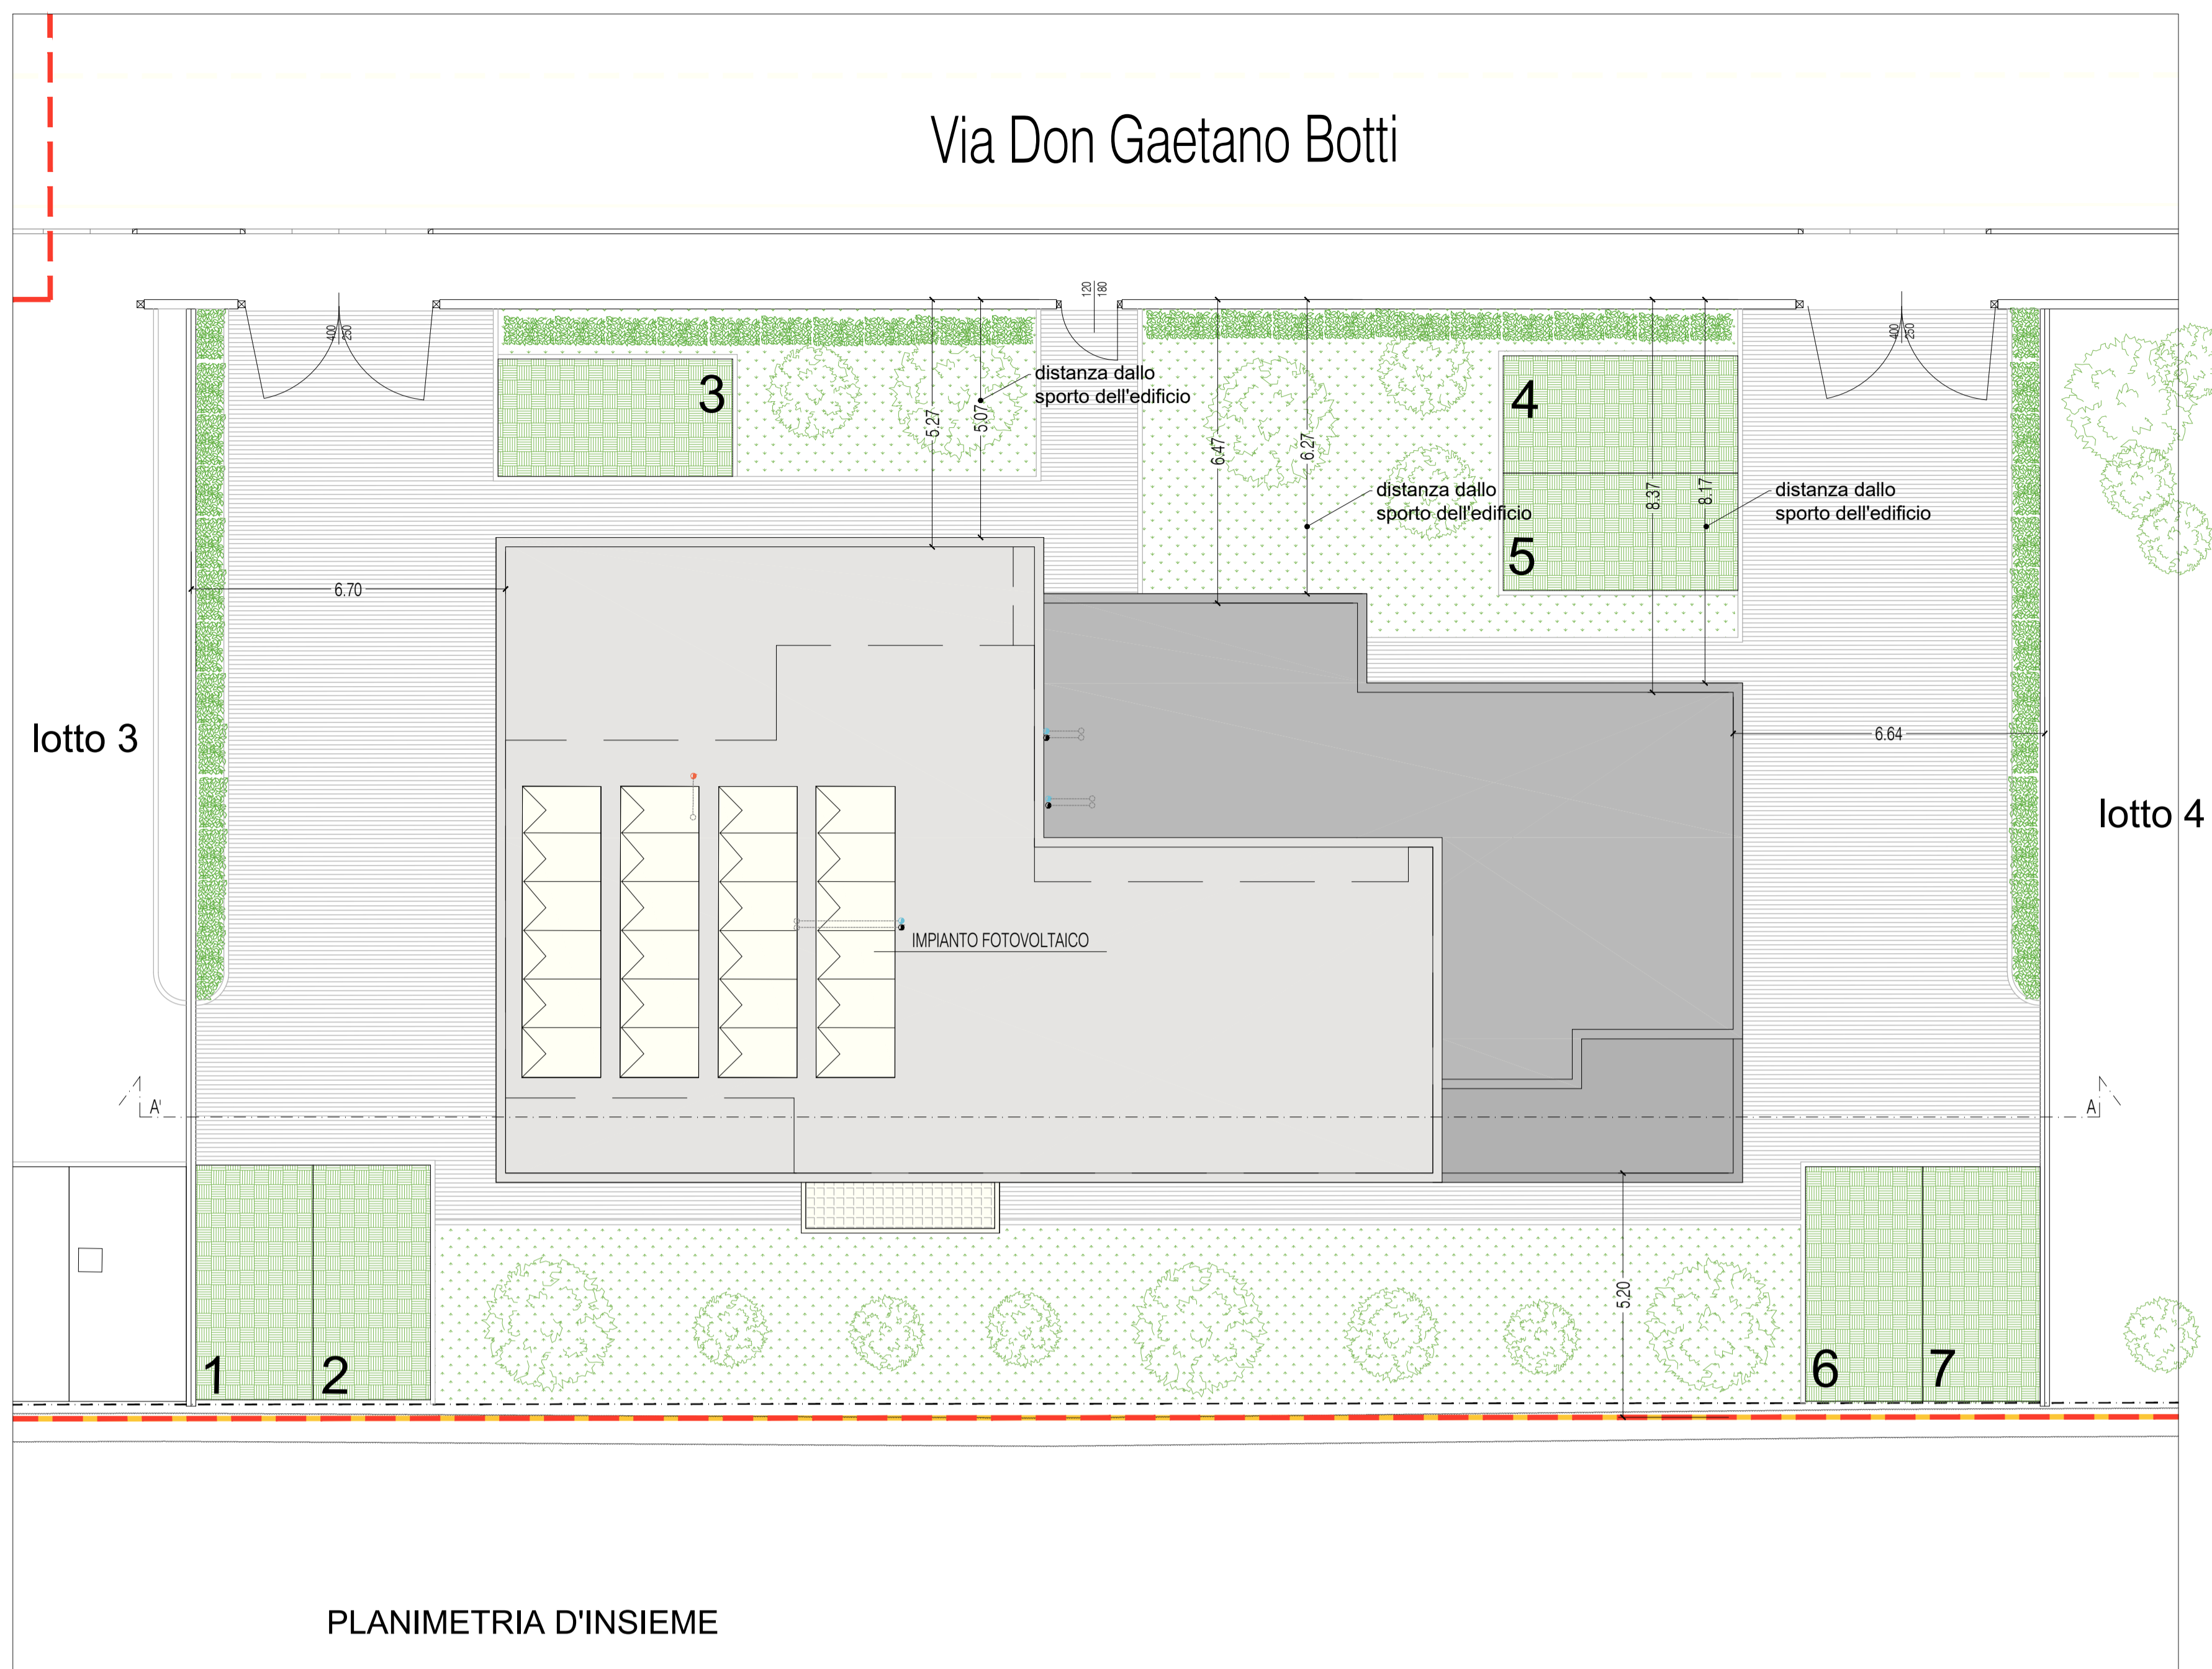

Via Don Gaetano Botti

